



内部仕上表						備考
室名	床 仕上	巾木及び壁紙 仕上	壁 仕上	天井 仕上	窓	備考
玄関	珪藻土	珪藻土	珪藻土	珪藻土	珪藻土	珪藻土
ロビー	珪藻土	珪藻土	珪藻土	珪藻土	珪藻土	珪藻土
事務室	珪藻土	珪藻土	珪藻土	珪藻土	珪藻土	珪藻土
会議室	珪藻土	珪藻土	珪藻土	珪藻土	珪藻土	珪藻土
印刷室	珪藻土	珪藻土	珪藻土	珪藻土	珪藻土	珪藻土
倉庫	珪藻土	珪藻土	珪藻土	珪藻土	珪藻土	珪藻土
トイレ	珪藻土	珪藻土	珪藻土	珪藻土	珪藻土	珪藻土
洗面	珪藻土	珪藻土	珪藻土	珪藻土	珪藻土	珪藻土
浴室	珪藻土	珪藻土	珪藻土	珪藻土	珪藻土	珪藻土
廊下	珪藻土	珪藻土	珪藻土	珪藻土	珪藻土	珪藻土
階段	珪藻土	珪藻土	珪藻土	珪藻土	珪藻土	珪藻土
エレベーター	珪藻土	珪藻土	珪藻土	珪藻土	珪藻土	珪藻土
機械室	珪藻土	珪藻土	珪藻土	珪藻土	珪藻土	珪藻土
倉庫	珪藻土	珪藻土	珪藻土	珪藻土	珪藻土	珪藻土

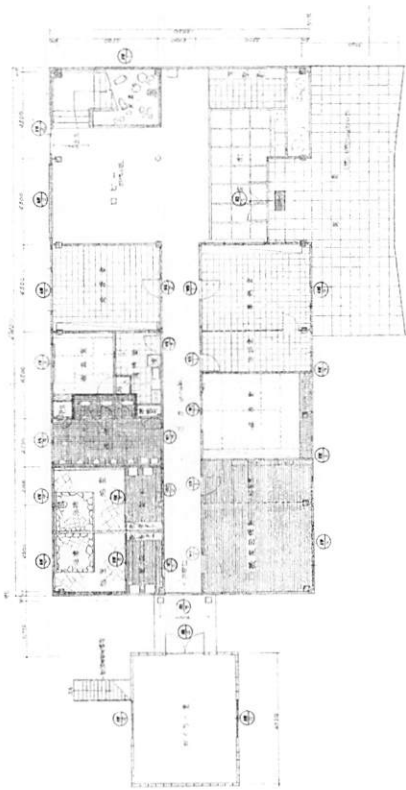


市民館の第1F平面図 1/200

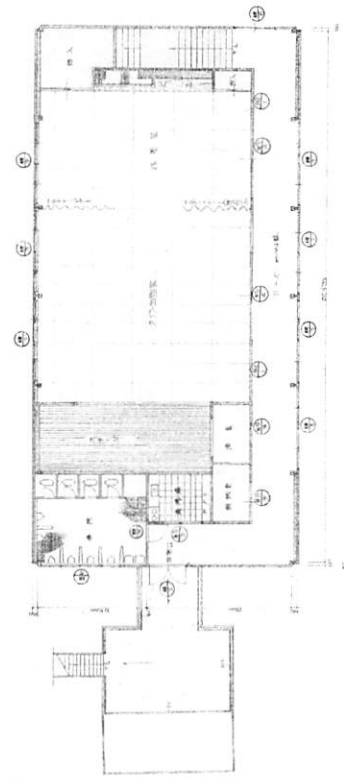


市民館の第2F平面図 1/200

外観仕様表	
項目	仕 上
構造	木造1階半外装壁面仕上げ仕様、名物仕舞
基礎	基礎コンクリート躯体基礎及び基礎コンクリート躯体基礎
外装	ビニール張付外装壁面及び基礎コンクリート躯体基礎
内装	フローリング床面及び内装壁面
天井	石膏ボード
窓	アルミサッシ
扉	木製
床	フローリング
その他	

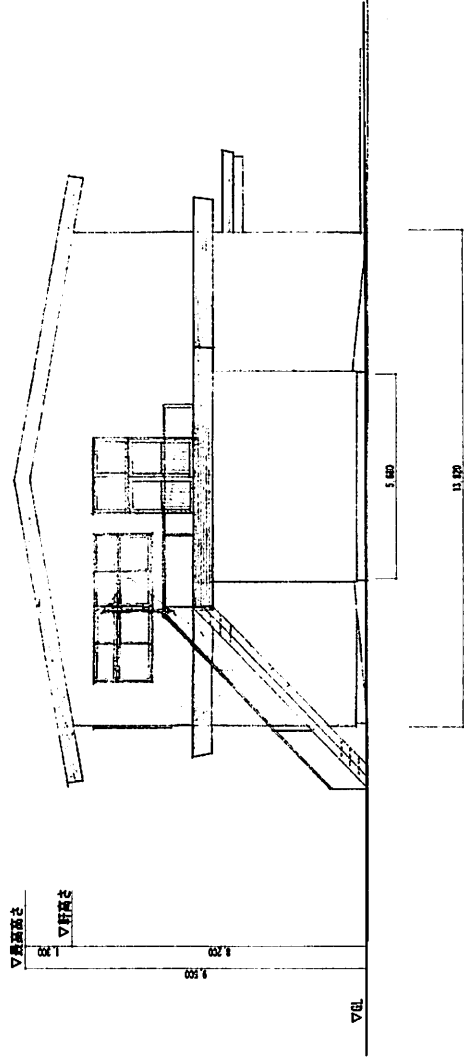

市庁舎の側面 西側立面図 1/100

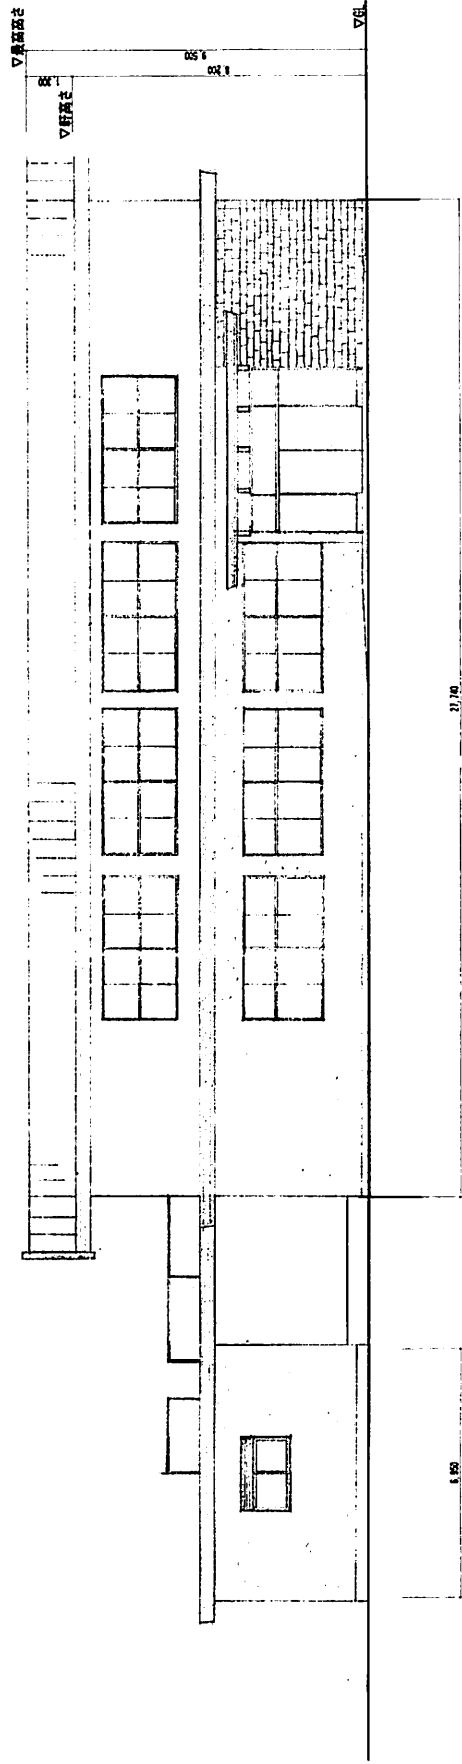

市庁舎の正面 南側立面図 1/100

	益田市建設部建築課				工号 186	図号 186	1:100	図名 市庁舎の解体工事 外観仕様表、立面図	図面番号 A-04	縮尺 1:100	縮尺 1:100	縮尺 1:100
	(縮小率: A2=100%, A3=71%)											