

道 路 台 帳

	路線名	金谷内ノ上線	路線番号	1753	地名	山本	測量年月	昭和60年4月	図面番号	2-1
							調製年月日	平成27年3月25日		

平面図

縮尺 一千分之一

未改良
山本

距離	0.0	3.2	15.7	280	319	466	746	78.0	863	959	1000	1024	1216	142.1	147.7	161.9	166.3	172.6	179.5	193.8	2000	2200	2479	2608	2688	2729	2790	2959	3000	3163	3238	3310	3577	3657	3741	3839	3859	4000	421.1	4354	4435	4692	487.1	5000								
曲線	R=55		R=30		R=35		R=20		R=100		R=30		R=45		R=18		R=14		R=10		R=12		R=16		R=40		R=16																									
勾配	2866		15%		2908		12%		2995		15%		3088		14%		3169		13%		3233		11%		3330		14%		3438		12%		3515																			
幅員内訳	車道	4.5	2.9	2.5	3.4	3.4	3.3	3.4	3.2	3.2	3.0	4.0	4.0	5.1	5.1	5.6	2.1	2.2	2.2	3.0	3.2	3.3	2.2	2.2	2.5	3.2	2.3	3.2	4.5	4.2	4.2	4.0	4.0	4.0	4.0	3.2	4.0	3.8	3.2	4.0	3.8	3.2	4.0	3.2	3.2							
	道路	5.5	3.9	3.5	3.4	3.3	3.4	3.4	3.2	3.2	3.0	4.0	4.0	5.1	5.1	5.6	2.1	2.2	2.2	3.0	3.2	3.3	2.2	2.2	2.5	3.2	2.3	3.2	4.5	4.2	4.2	4.0	4.0	4.0	4.0	3.2	4.0	3.8	3.2	4.0	3.8	3.2	4.0	3.2	3.2							
	歩道	
	側溝				10.4			10.4	
路面種類	
主要工作物	


美 都 町

道 路 台 帳

路線名	金谷内ノ上線	路線番号	1753	地名	山本	測量年月	昭和60年4月	図面番号	2-2
-----	--------	------	------	----	----	------	---------	------	-----

平面図

縮尺 一千分之一

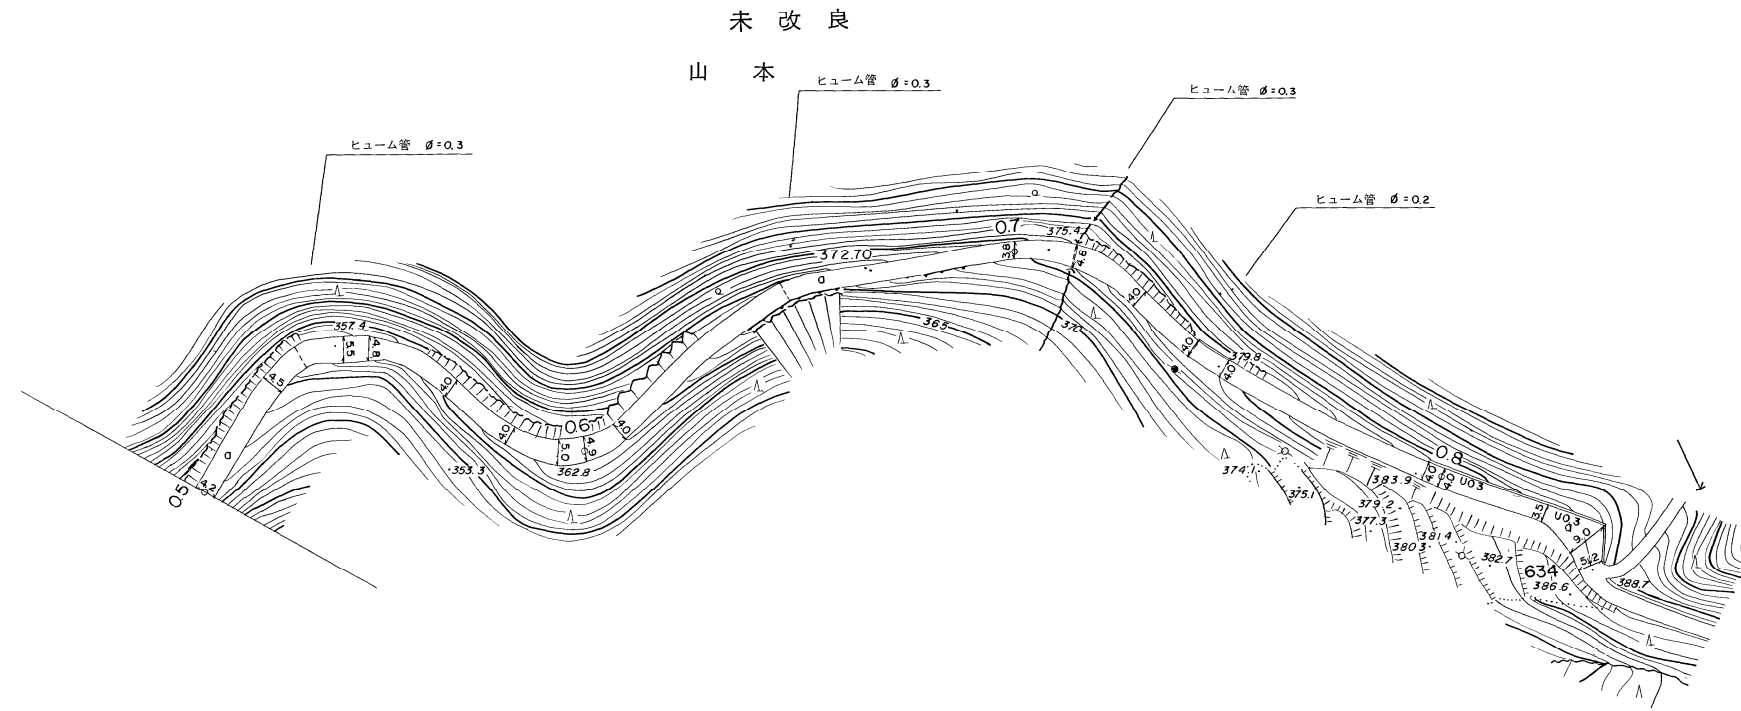

距離	500.0	524.6	526.7	534.1	542.8	547.9	568.0	583.7	594.3	600.0	607.9	641.9	652.9	670.5	700.0	706.6	712.1	728.2	743.3	748.5	750.5	794.8	800.0	822.7	833.1	838.2		
曲線			R=18		R=22				R=22				R=40				R=30								R=12			
勾配		35.8	22%	35.74	8%				362.8			372.7					10%		379.8			9%	383.9			11%	388.7	
幅員内訳	車道	-4.2	-3.2	-4.5	-3.5	-5.5	-4.5	-4.8	-3.8	-4.0	-3.0	-4.0	-3.0	-5.0	-4.0	-3.9	-4.9	-3.9	-4.0	-3.0	-3.8	-2.8	-4.0	-3.0	-4.0	-3.0	-4.0	-3.0
	道路																											
	歩道																											
	側溝																											
路面種類																												
主要工作物				φ=0.3									φ=0.3														φ=0.3	

美 都 町

この地図は、建設省国土地理院長の承認を得て、同院所管の測量機及び測量成果を使用して調製したものである。(承認番号)昭55中公第40号