


路線番号	◇2008	道路種別	2 級	路線名	三 葛 線	縮 尺	1/1,000	基本平面図 番 号		図面番号	6 6
------	-------	------	-----	-----	-------	-----	---------	--------------	--	------	-----

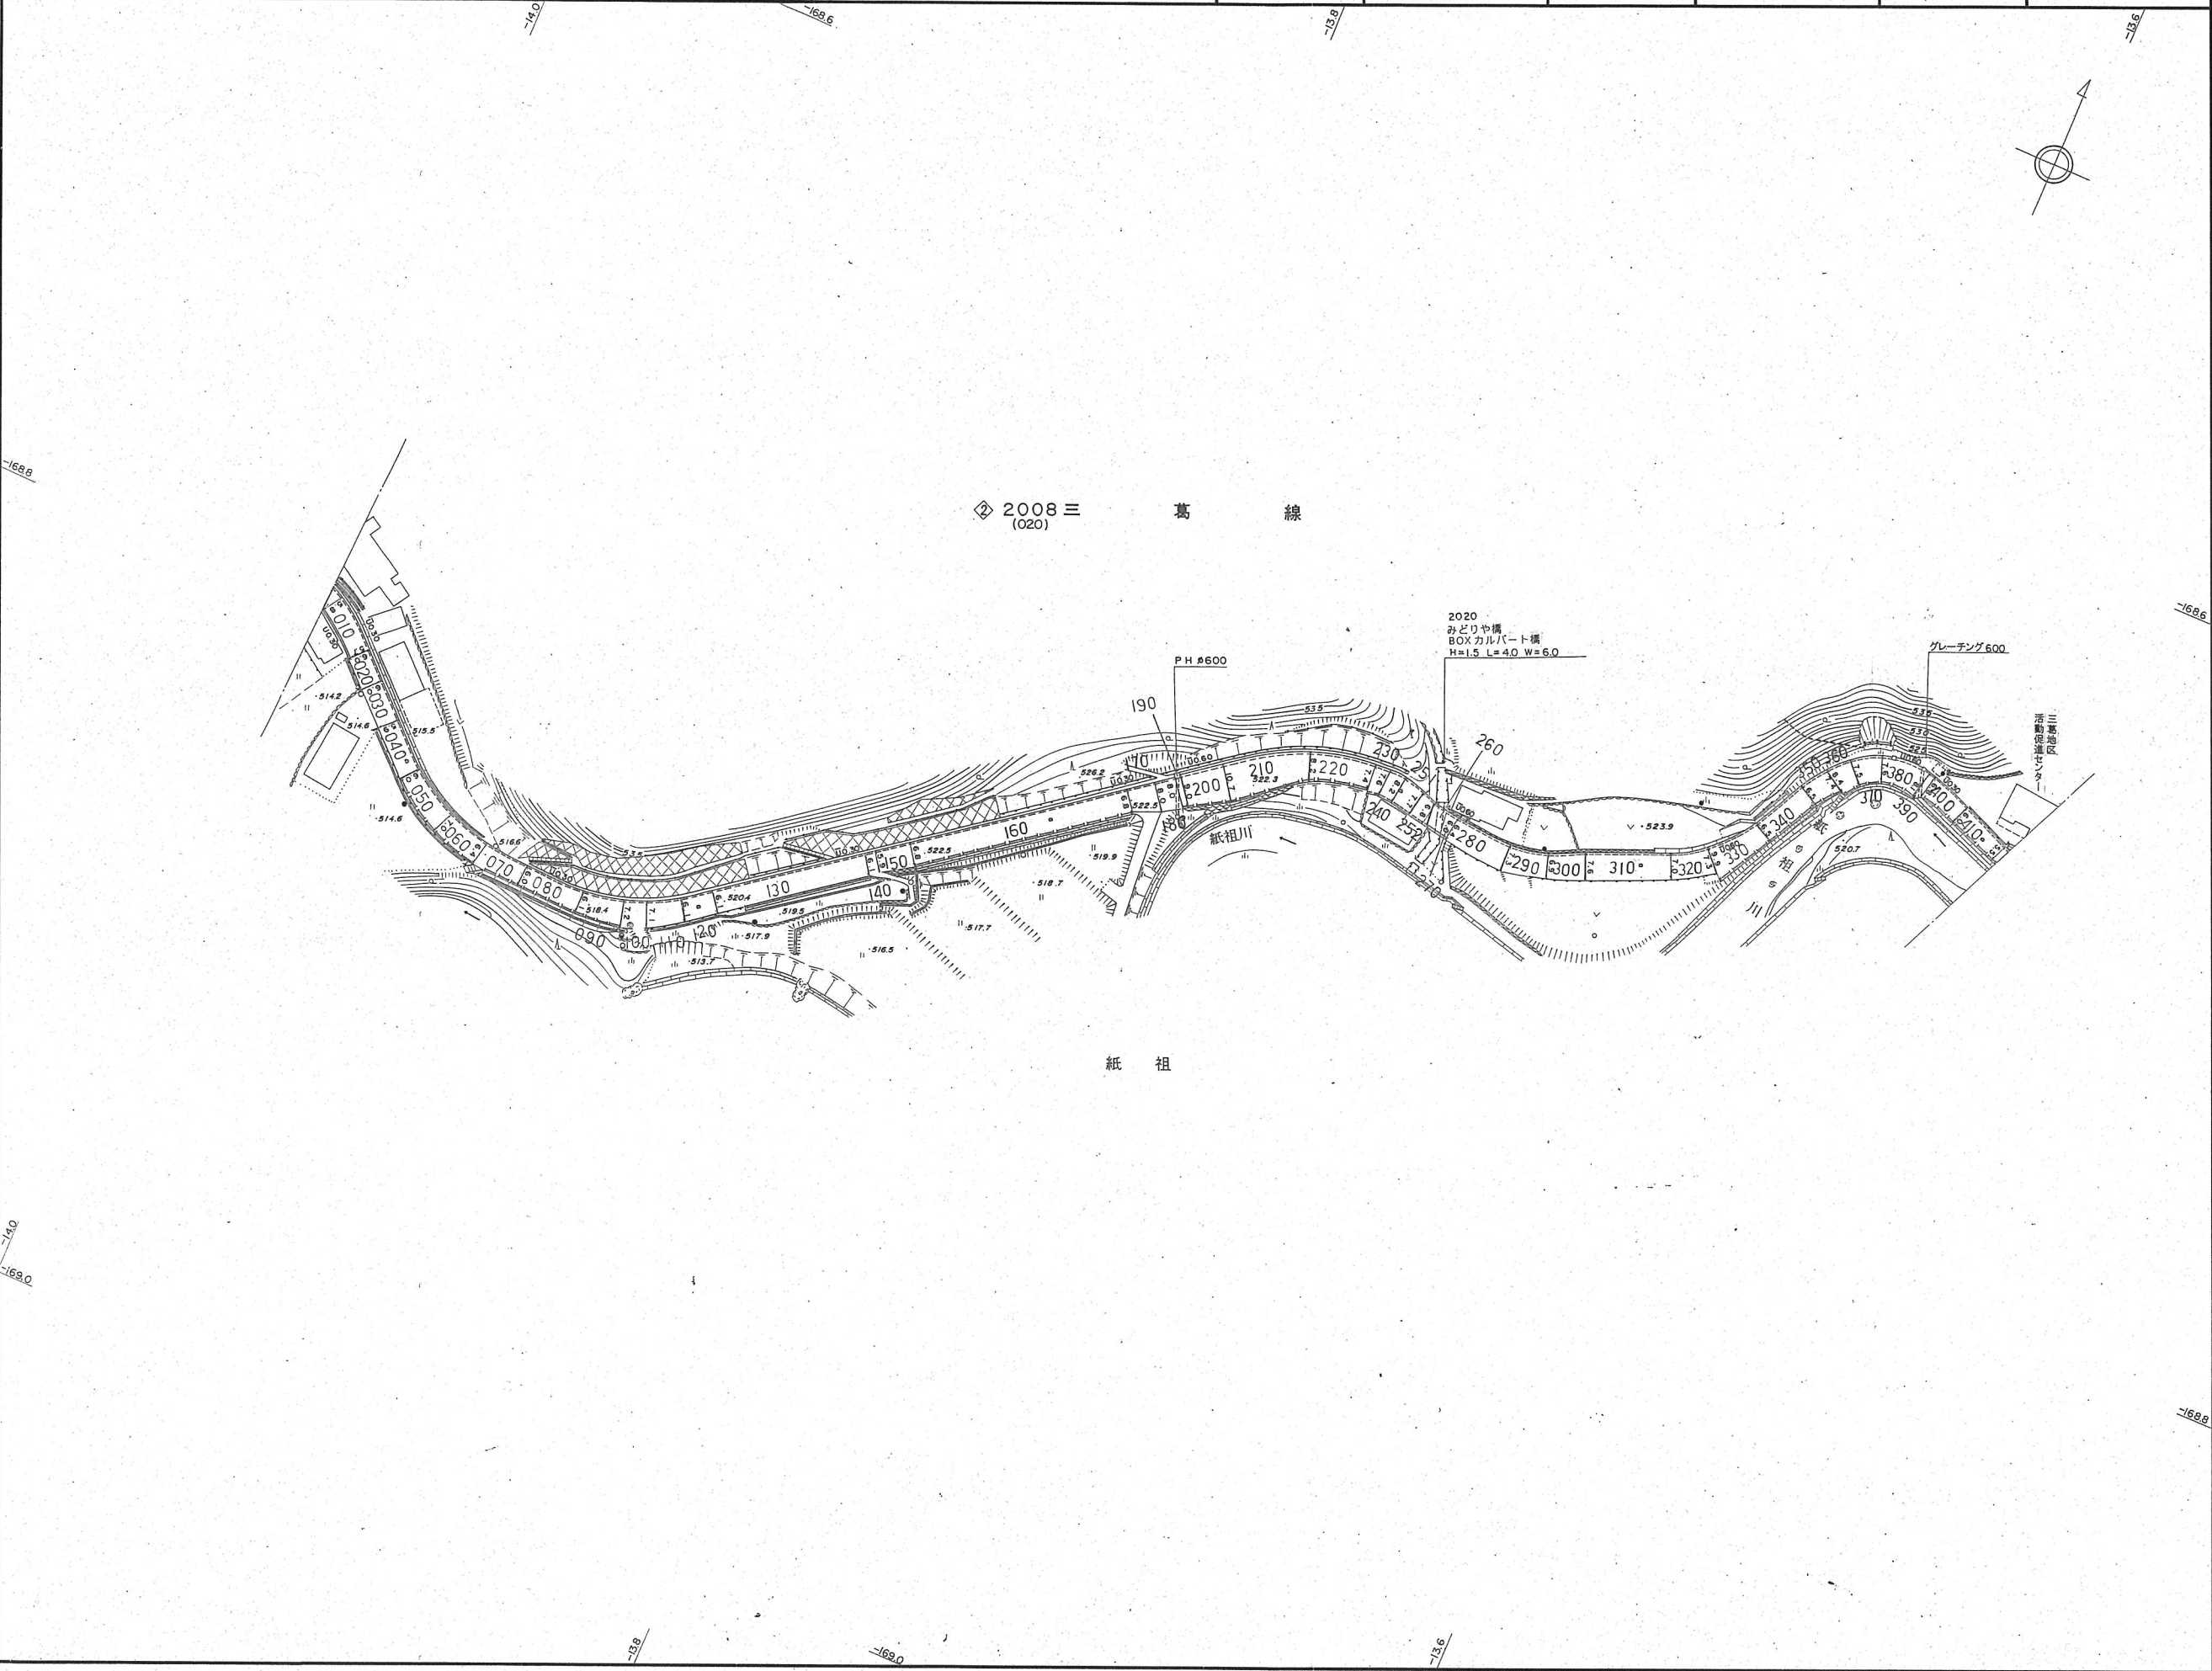

記 号

神 社
寺 院
公 民
駐 在
消 防
工 場
心 電
田 病
ハ 水
ロ シ
⑤ 市
⑥ 公
⑦ 便
⑧ 郵
⑨ 保
⑩ コ
⑪ ポ
⑫ 倉

上 水
下 水
ガ ス
電 力
電 話
消 火
工 業
警 察
其 他

道 路
庭 園
建 設
起 点
終 点
側 溝
分 離
並 木
交 差
歩 道
切 取
盛 土
橋 梁
踏 切
ト ン
保 安
高 架
植 生
耕 地
水 田
畑 地
桑 茶
果 樹
芝 草
其 他
広 業
針 葉
竹 林
小 荒
地 湿
休 耕
花 壇

堅 牢
家 屋
無 装
C A P A Q
コン
アス
コン
易
砂利
門
居 門
高 塔
石 段
配 立
路 傍
独 立
拍 犬
塔 ろ
基 重
起 機
煙 タ
地下
火 の
井 戸
消 火
防火
配 料
給 水
材 料
園 庭
噴 水
送 電
府 県
郡 市
町 界
国 境
府 市
其 他

コン
木 ヘ
サ イ
生 垣
電 力
電 柱
電 共
街 灯
街 路
信 号
機
コ
被 覆
軌 止
ガ
安 全
道 路
大 小
水 制
き 門
滝 蛇
床 園
暗 渠
河 川
細 流

平成 19 年 3 月 28 日修正

この地図は、測量法の規定に基づき国土地理院長に
公共測量実施計画を提出し、かつ、国土地理院長の
承認を得て同院所管の測量標及び測量成果を使用し
て調製したものである。
(承認番号) 昭55. 中公 第116号

図 種	道路台帳附图
路線番号	◇2008
路 線 名	三 葛 線
図面番号	6 6
縮 尺	1 : 1,000
調製年月	昭和56年10月
測 量	(株)日航コンサルタント
益 田 市	

