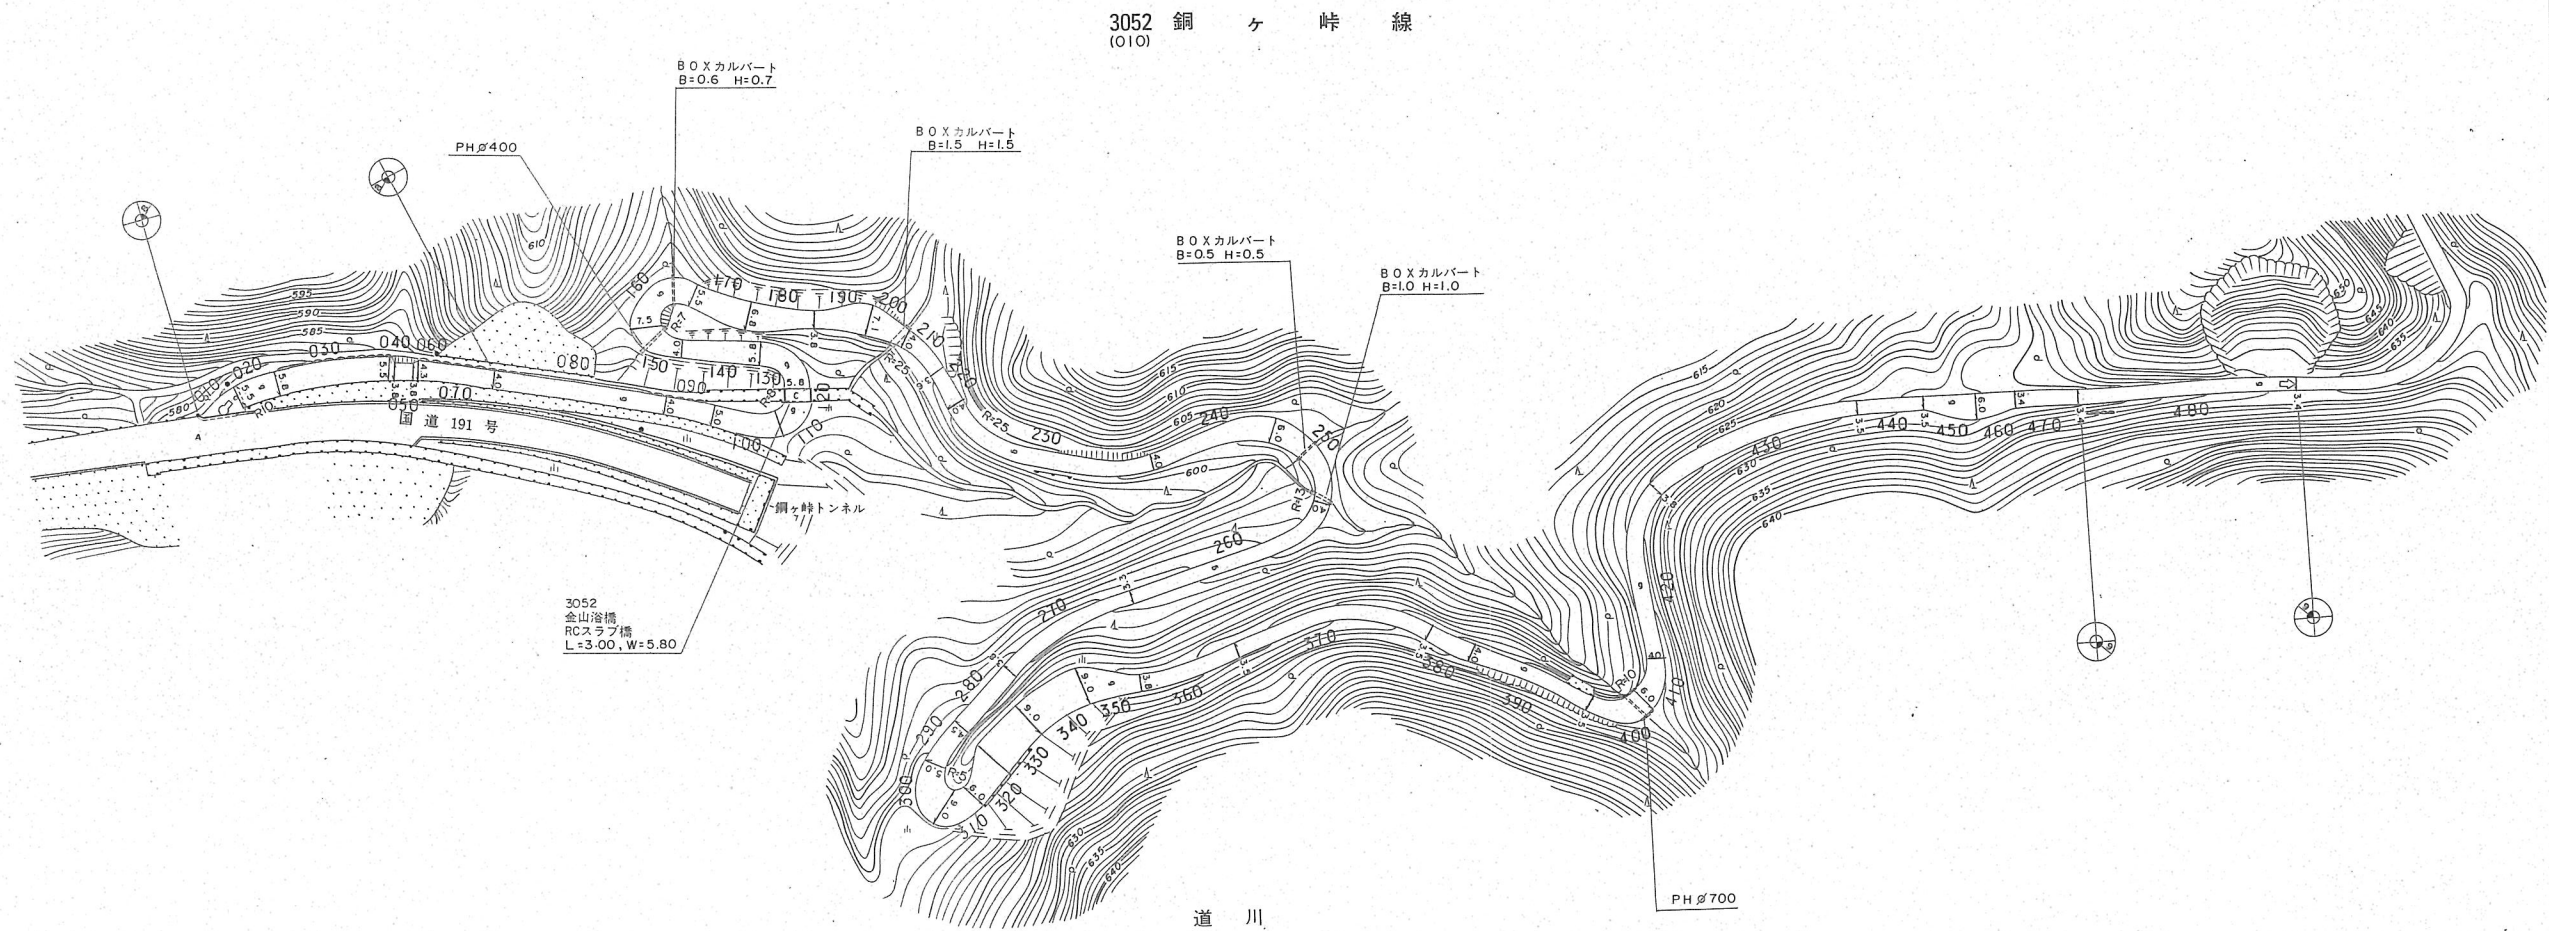


路線番号	3052	道路種別	そ の 他	路 線 名	銅 ケ 峠 線	縮 尺	1/1,000	基本平面図 番 号		図面番号	127
------	------	------	-------	-------	---------	-----	---------	--------------	--	------	-----

[illegible]

この地図は、測量法の規定に基づき国土地理院長に
公共測量実施計画を提出し、かつ、国土地理院長の
承認を得て同院所管の測量標及び測量成果を使用し
て調製したものである。

(承認番号) 昭55. 中公 第116号

区 種	富田古墳墓園
路線番号	3052
路線名	銅ヶ峠線
図面番号	127
縮 尺	1 : 1,000
調製年月	昭和63年 3 月31日
測 量	日本航業株式会社
匹 見 町	