



路線番号	3059	道路種別	その他	路線名	サ ン ノ ウ 線	縮 尺	1/1,000	基本平面図 番 号		図面番号	136
------	------	------	-----	-----	-----------------------	--------	---------	-----------------	--	------	-----

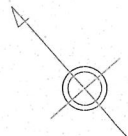

3059 サ
ン
ノ
ウ
線

広
瀬

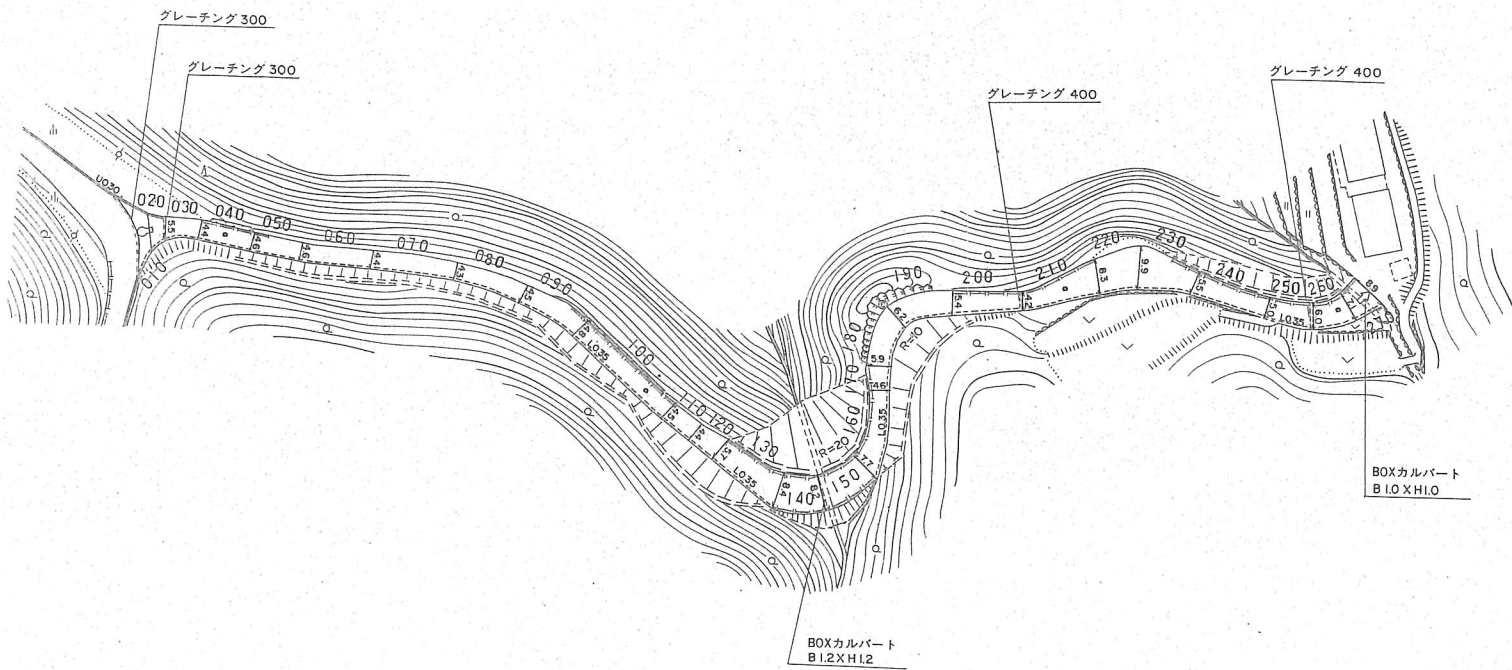

記 号		記 号	
㊦	神社	㊦	堅ろう
㊧	公民館	㊦	家屋
㊨	民衆館	㊦	無壁舎
㊩	派出所	㊦	コンクリート
㊪	消防署	㊦	アスファルト
㊫	電報電話局	㊦	コンクリート
㊬	工場	㊦	舗装アスファルト
㊭	電所	㊦	砂利その他
㊮	病院	㊦	門
㊯	排水場	㊦	門
㊰	ポンプ場	㊦	鳥居
㊱	銀行	㊦	高塔
㊲	市場	㊦	石段
㊳	便所	㊦	記念碑
㊴	公共電話	㊦	立像
㊵	郵便局	㊦	傍祠
㊶	保育園	㊦	独立樹
㊷	カーミラー	㊦	塔
㊸	ポスト	㊦	犬う
㊹	倉庫	㊦	碑
㊺	上水	㊦	起重機
㊻	下水	㊦	タンク
㊼	ガス	㊦	地下鉄気孔
㊽	電力	㊦	地下鉄出入口
㊾	電話	㊦	火の見
㊿	消火栓	㊦	井戸
㊿	工業用水	㊦	消火栓
㊿	警察	㊦	防火用水槽
㊿	その他	㊦	肥料槽
㊿	道路	㊦	給水塔
㊿	庭園	㊦	材料置場
㊿	建設中	㊦	庭水
㊿	起点	㊦	送電線
㊿	側溝と樹	㊦	府県界
㊿	歩道	㊦	都市界
㊿	分離帯	㊦	町丁界
㊿	並木	㊦	境界石
㊿	交差部	㊦	境界石
㊿	歩道橋	㊦	その他
㊿	切取部	㊦	コンクリート
㊿	盛土部	㊦	木ヘイ
㊿	橋	㊦	サク垣
㊿	跨道橋	㊦	土垣
㊿	プラットホーム	㊦	電力
㊿	踏切	㊦	電柱
㊿	トンネル	㊦	共用電
㊿	停留所	㊦	街路灯
㊿	高架部	㊦	信号機
㊿	植生界	㊦	被覆
㊿	耕地	㊦	水制工
㊿	水田	㊦	せき
㊿	畑地	㊦	水門
㊿	桑畑	㊦	蛇籠
㊿	果樹園	㊦	床園
㊿	芝地	㊦	暗渠
㊿	その他の樹木	㊦	河川
㊿	広葉樹	㊦	細流
㊿	針葉樹	㊦	
㊿	竹林	㊦	
㊿	荒地	㊦	
㊿	湿地	㊦	
㊿	休耕地	㊦	
㊿	花壇	㊦	

この地図は、測量法の規定に基づき国土地理院長に
公共測量実施計画を提出し、かつ、国土地理院長の
承認を得て同院所管の測量標及び測量成果を使用し
て調製したものである。
(承認番号) 昭55. 中公 第116号

図 種	道路台帳
路線番号	3059
路 線 名	サ ン ノ ウ 線
図面番号	136
縮 尺	1 : 1,000
調製年月	平成 6年 7月10日
測 量	(株)日航コンサルタント
匹 見 町	