


道 路 台 帳

路線名	蛇ノ久保線	路線番号	1637	地名	仙道	測量年月	昭和56年3月	図面番号	7-1
-----	-------	------	------	----	----	------	---------	------	-----

平面図

縮尺一千分之一

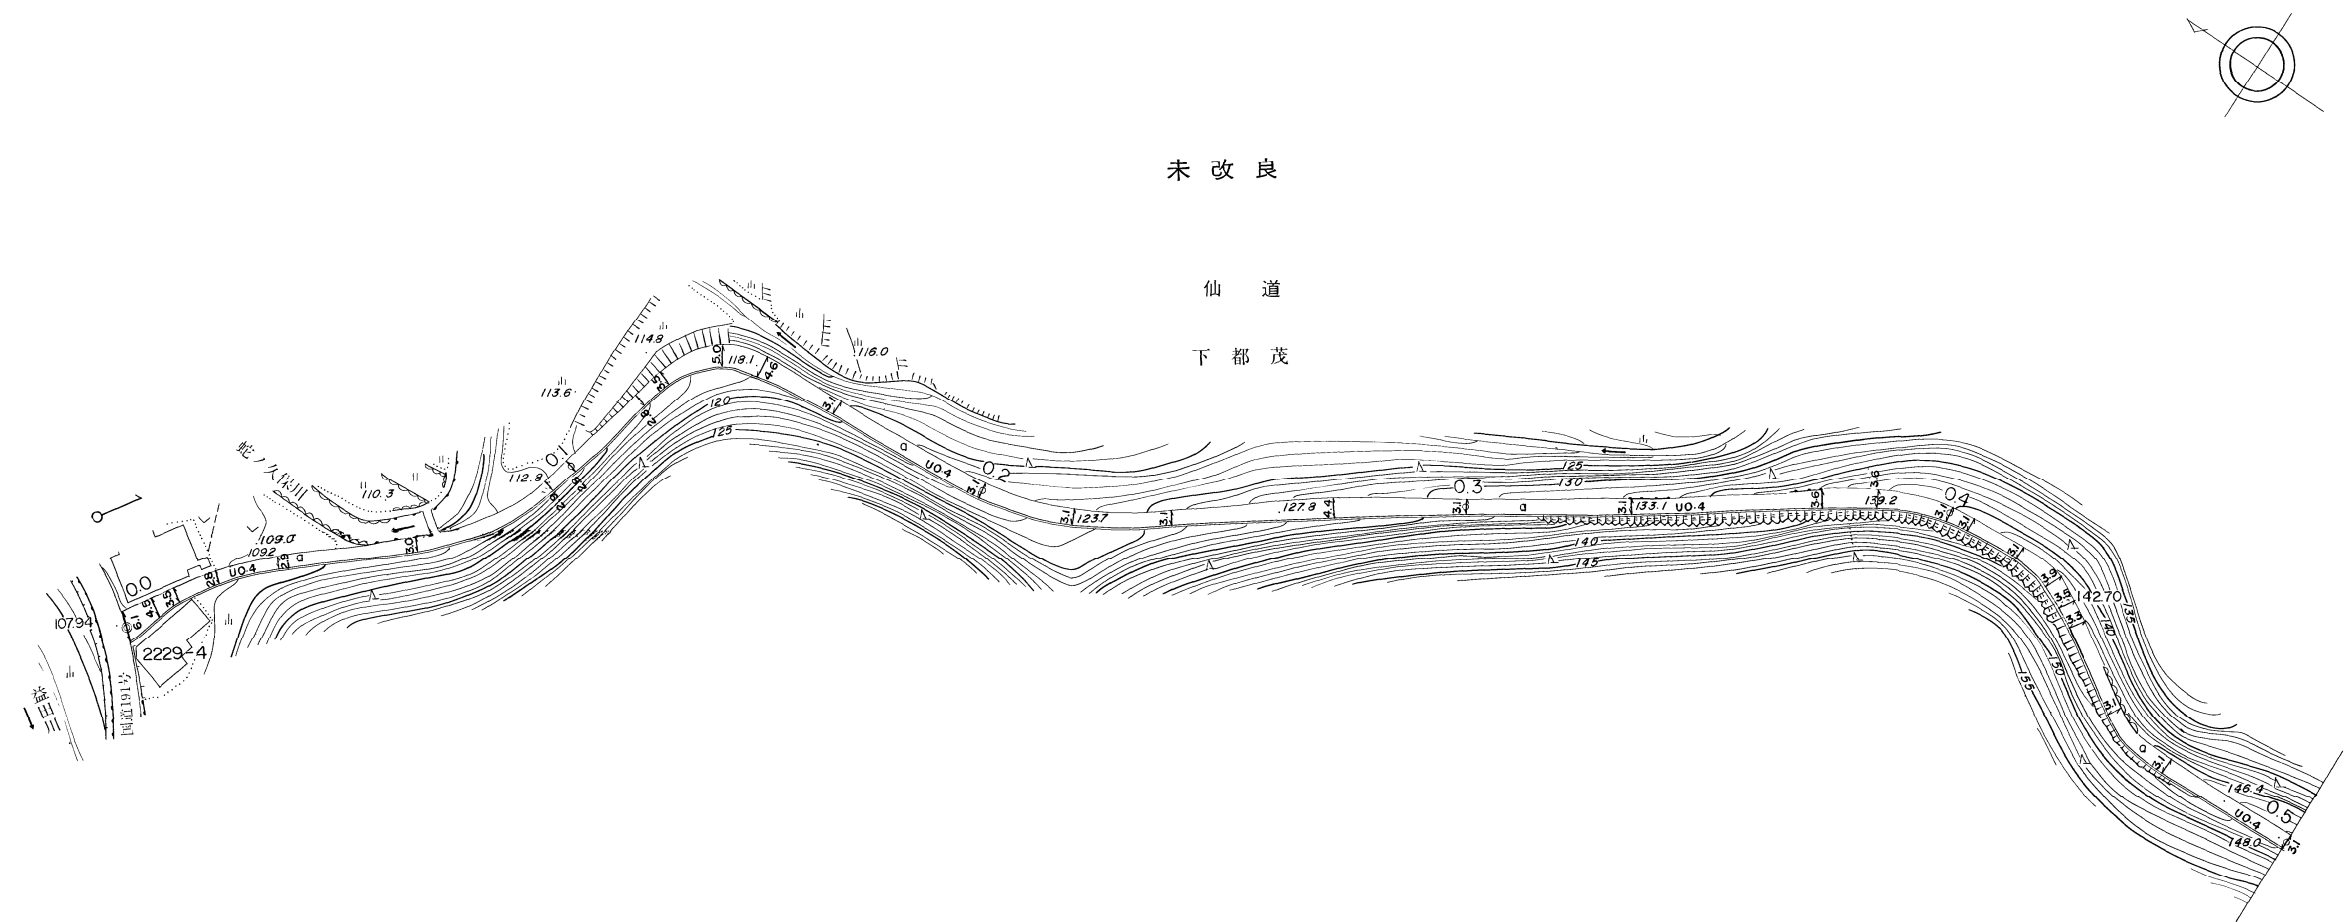

距離	0.0 73 124 216 347 63.5 93.7 100.0 119.9 126.8 139.7 148.4 165.6 200.0 219.5 239.6 272.9 300.0 334.0 373.2 384.6 400.0 404.8 416.5 425.4 430.6 435.4 455.2 471.1 500.0	
曲線	R=60 R=50 R=20 R=70 R=40 R=30 R=30	
勾配	107.9 5% 112.8 10% 118.1 8% 123.7 8% 133.1 0% 142.7 8% 148.0	
幅員内訳	車道	-6.1+5.1 -4.5+3.5 -3.5+2.5 -2.8+1.8 -2.9+1.9 -3.0+2.0 -2.9+1.9 -2.8+1.8 -2.8+1.8 -3.5+2.5 -5.0+4.0 -4.6+3.6 -3.1+2.1 -3.1+2.1 -3.1+2.1 -4.4+3.4 -3.1+2.1 -3.1+2.1 -3.6+2.6 -3.6+2.6 -3.1+2.1 -3.1+2.1 -3.9+2.9 -3.5+2.5 -3.3+2.3 -3.1+2.1 -3.1+2.1 -3.1+2.1
	道路	-6.1+5.1 -4.5+3.5 -3.5+2.5 -2.8+1.8 -2.9+1.9 -3.0+2.0 -2.9+1.9 -2.8+1.8 -2.8+1.8 -3.5+2.5 -5.0+4.0 -4.6+3.6 -3.1+2.1 -3.1+2.1 -3.1+2.1 -4.4+3.4 -3.1+2.1 -3.1+2.1 -3.6+2.6 -3.6+2.6 -3.1+2.1 -3.1+2.1 -3.9+2.9 -3.5+2.5 -3.3+2.3 -3.1+2.1 -3.1+2.1 -3.1+2.1
	歩道	
	側溝	
総幅員	10.4 10.4	
路面種類		
主要工作物		

美 都 町


道 路 台 帳

路線名 蛇ノ久保線 路線番号 1637 地名 仙道 測量年月 昭和62年3月 図面番号 7-6


調整年月日 昭和62年3月31日

平面図

縮尺 一千分之一

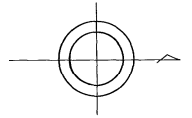

仙道
蛇ノ久保
未改良

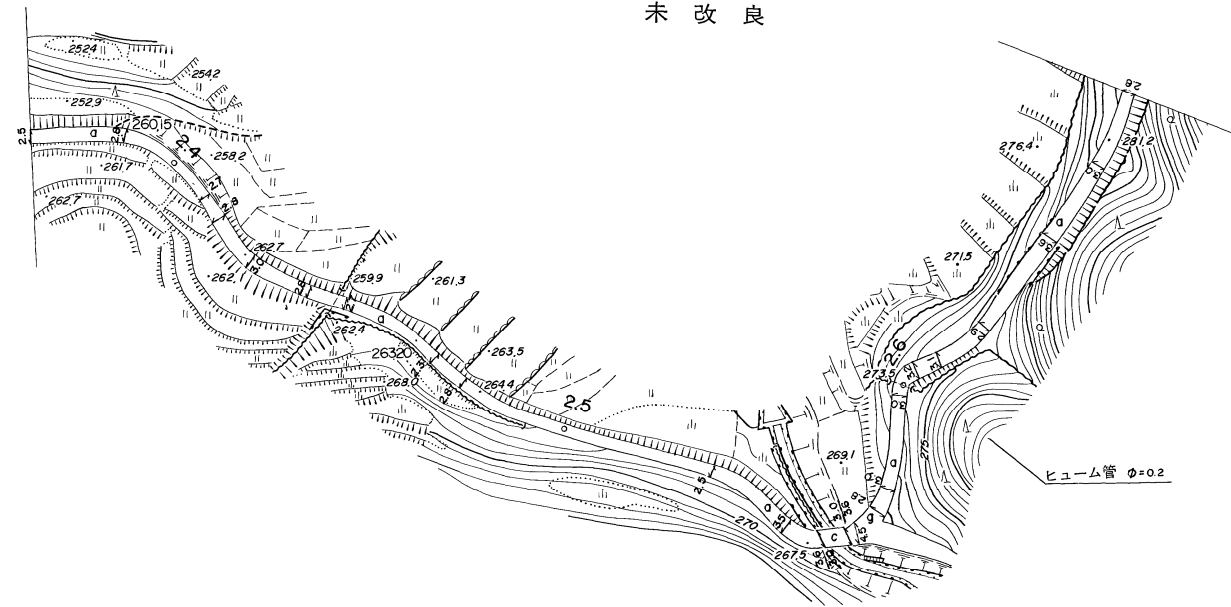


距離		2369.5	2388.8	2410.0	2415.3	2426.5	2440.0	2448.0	2465.0	2469.5	2477.5	2501.9	2525.2	2531.7	2545.6	2550.6	2555.7	2558.2	2564.0	2565.5	2572.6	2577.5	2597.4	2599.9	2604.1	2609.0	2620.9	2643.4	2648.4	2661.2	2675.0	2677.5	
曲線		R=30		R=30		R=30		R=55			R=35		R=12		R=8		R=75		R=6		R=26		R=170		R=80								
勾配		5%		2%		5%			14%		11%																						
幅員内訳	車道	1.5		1.7		1.8		1.7		1.3		1.5		2.5		2.6		2.5		2.0		2.0		2.2		1.9		2.6		2.0		1.8	
	道路	-2.5		-2.8		-2.7		-2.8		-2.3		-2.5		-3.5		-3.0		-3.0		-3.0		-3.2		-2.9		-3.6		-3.0		-2.8			
	歩道																																
	側溝																																
路面種類		a												a C a																			
主要工作物														(K) L=5.8 W=3.6(3.0)						φ=0.2													

美 都 町

道 路 台 帳

路 線 名	蛇ノ久保線	路 線 番 号	1637	地 名	仙 道	測 量 年 月	昭和62年 3 月	図 面 番 号	7 - 7																							
						調 整 年 月 日	昭和62年 3 月 31 日																									
平 面 図																																
縮 尺 一 千 分 之 一																																
距 離	2677.5	2697.1	2707.5	2714.5	2722.0	2726.9	2734.4	2738.0	2763.9	2772.9	2775.7	2784.4	2793.8	2804.3	2814.7	2822.4	2828.5	2841.5	2853.4	2856.9	2860.1	2877.5	2891.3	2898.0	2901.8	2906.2	2910.2	2921.4	2931.4	2954.3	2974.6	2976.5
曲 線			R=16		R=30				R=120	R=6		R=14			R=10			R=30				R=95					R=55					
勾 配	282.3	14 ‰			289.2	12 ‰			295.2	8 ‰			299.0	16 ‰			304.0	9 ‰			308.3	12 ‰			311.7	3 ‰			312.9			
幅 員 内 訳	車道	1.8	1.8	1.8	1.8	1.8	1.3	1.3	1.9	1.6	2.0	1.8	1.8	2.1	2.0	1.5	1.5	2.0	2.0	1.4	1.5	1.5	1.5	1.5	1.5	1.5	1.5	1.5	1.5	1.5	1.5	
	道路	2.8	2.8	2.8	2.8	2.8	2.8	2.8	3.2	2.6	3.0	2.8	2.8	3.1	3.0	2.5	2.5	3.0	3.0	2.4	2.5	2.5	2.5	2.5	2.5	2.5	2.5	2.5	2.5	2.5	2.5	
	歩道																															
	側溝																															
路面種類																																
主要工作物																																

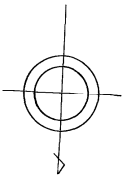

この地図は、建設省国土地理院長の承認を得て、同院所管の測量標及び測量成果を使用して調製したものである。(承認番号)昭55中公第40号

ワールド航測コンサルタント株式会社

美 都 町