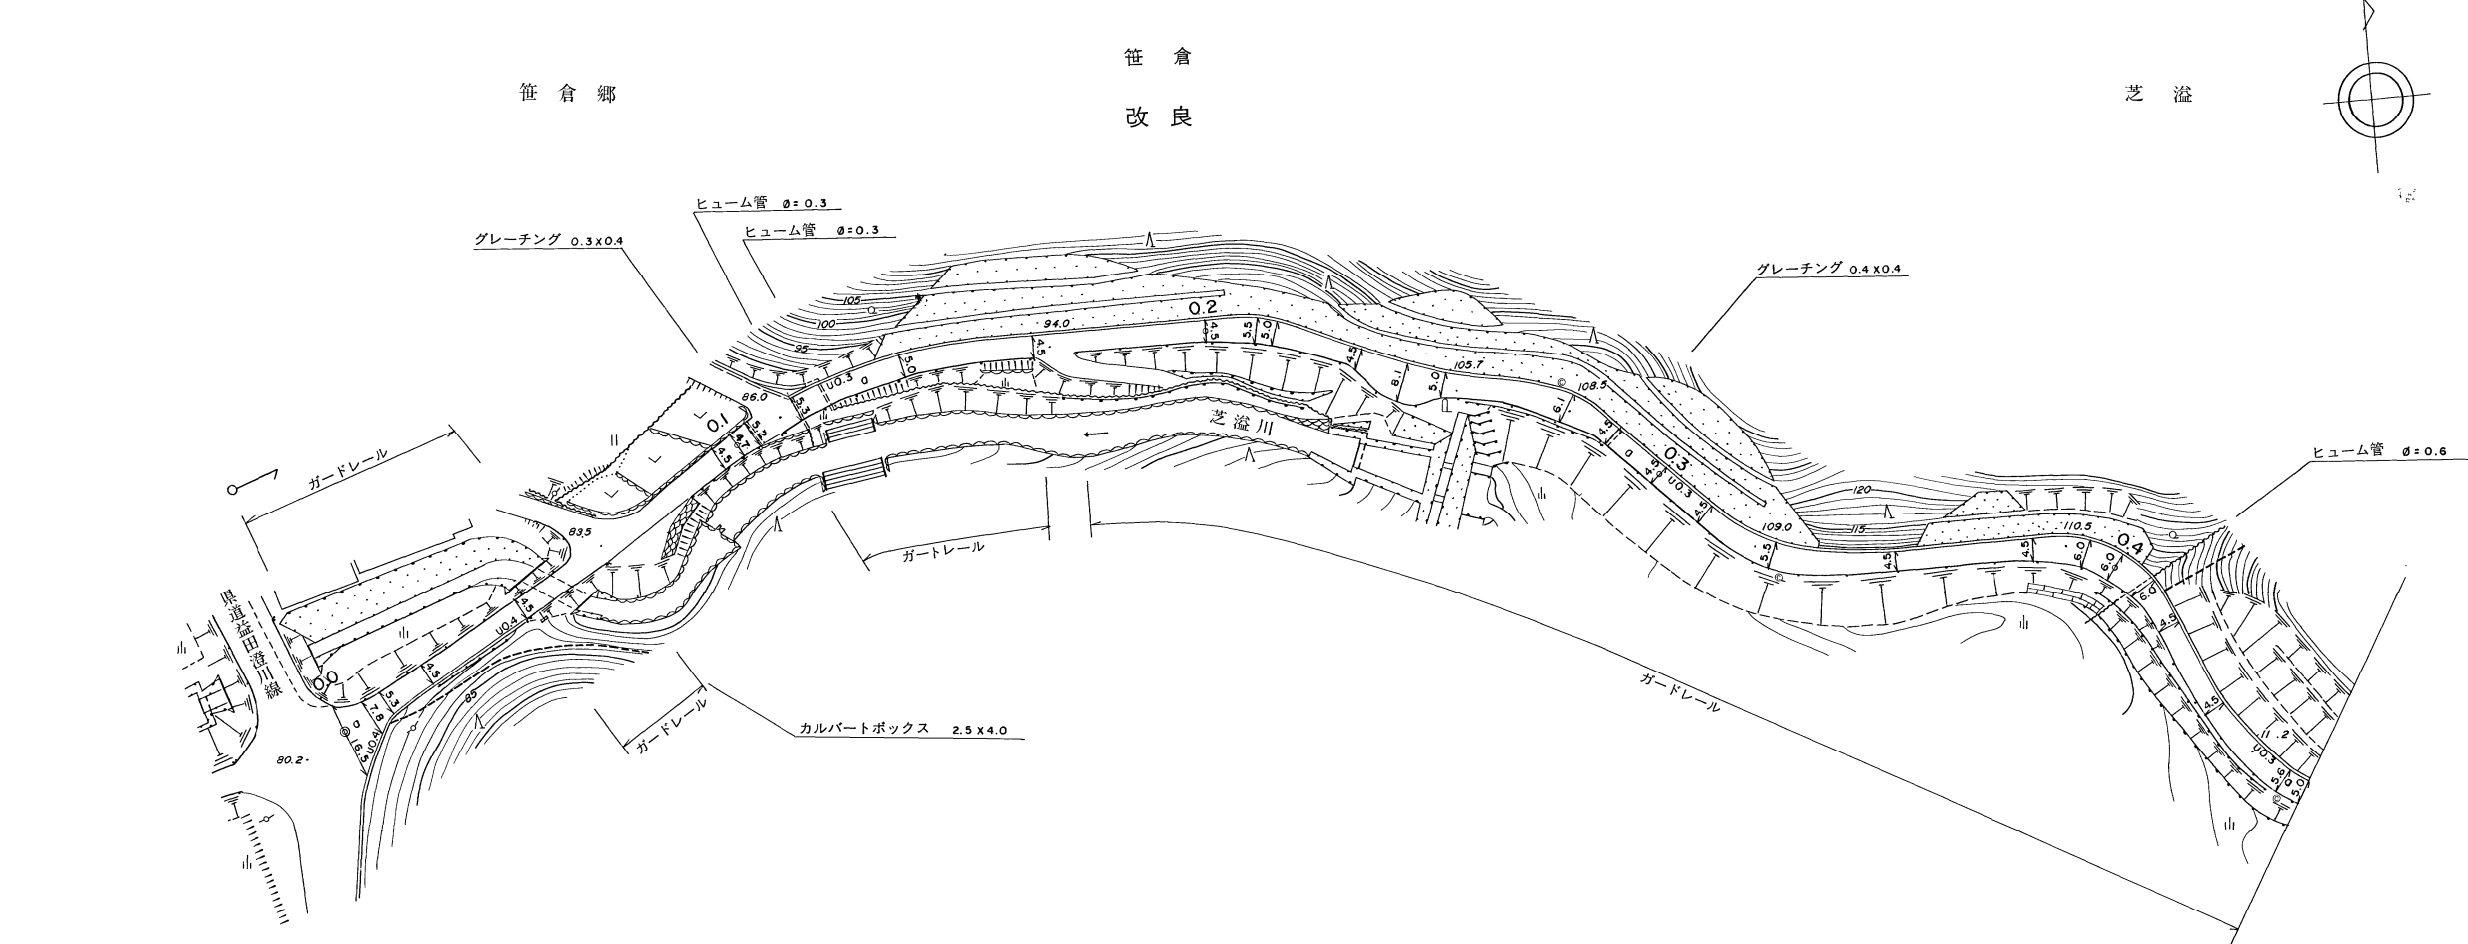


道 路 台 帳

路 線 名		芝 溢 線		路 線 番 号	1642	地 名	笹 倉	測 量 年 月	平 成 13 年 3 月	図 面 番 号	4 - 1	
平 面 図	縮 尺 一 千 分 之 一	<div><div>笹倉郷</div><div>笹倉</div><div>改良</div><div>芝溢</div></div> <td data-kind="ghost"></td> <td data-kind="ghost"></td> <td data-kind="ghost"></td> <td data-kind="ghost"></td> <td data-kind="ghost"></td> <td data-kind="ghost"></td> <td data-kind="ghost"></td> <td data-kind="ghost"></td> <td data-kind="ghost"></td>										
		距 離	0.0 6.0 10.0 20.5 44.0 51.5 56.0 64.5 76.0 95.0 100.0 104.0 109.0 114.0 120.5 137.0 149.2 164.0 168.2 200.0 210.0 214.0 232.0 242.0 250.0 253.0 256.7 264.0 277.0 288.0 300.0 312.5 324.6 328.5 354.5 382.5 389.0 393.5 400.0 406.0 407.0 416.5 428.0 436.0 456.5 461.0									
		曲 線	R=500 R=80 R=30 R=65 R=37 R=50 R=30 R=100									
		勾 配	80.2 5% 83.5 5% 86.0 14% 94.0 14% 105.7 5% 109.0 2% 110.5 3% 113.0									
		幅員内訳	車道	道路	歩道	左	右	側溝	左	右	総幅員	
		路面種類	a									
		主要工作物	ガードレール 2.5x4.0 0.3x0.4 Ø=0.3 Ø=0.3 0.4x0.4 ガードレール Ø=0.6									

道 路 台 帳

路 線 名		芝 湍 線		路 線 番 号		1642		地 名		笹 倉		測 量 年 月		平成11年3月		図 面 番 号		4 - 2																													
平 面 図		調整年月日 平成13年3月	
距 離		461.0	466.0	482.8	485.5	490.7	515.7	547.0	551.0	559.5	561.0	572.5	580.5	585.5	591.0	599.2	604.7	609.7	628.8	661.0	663.0	677.5	679.5	686.0	694.0	708.5	724.5	729.0	745.0	761.0	788.0	801.5	805.5	816.5	823.5	829.0	834.5	840.5	849.0	861.0	904.2	906.2	923.7	956.2			
曲 線		R=100	R=20				R=20			R=20						R=15						R=15						R=75						R=400										R=30			
勾 配		113.0	3%				115.7	10%								129.7	7%												138.7																		147.7
幅員内訳	車道	4.0	3.7	3.7	3.7	3.7	3.7	3.5	3.5	3.5	3.5	3.5	3.5	3.5	3.5	3.5	3.5	3.5	3.5	3.5	3.6	5.5	7.2	6.0	6.0	6.5	4.0	4.0						3.9	5.5	6.9	5.5	4.7	4.0	3.5	3.5	3.5					
	道路	5.0	4.7	4.7	4.7	4.7	4.7	4.5	4.5	4.5	4.5	4.5	4.5	4.5	4.5	4.5	4.5	4.5	4.5	4.5	4.6	6.5	8.2	7.0	7.0	7.5	5.0	5.0					4.9	6.5	7.9	6.5	5.7	5.0	4.5	4.5	4.5						
	歩道	
	側溝	1.0	1.0	1.0	1.0	1.0	1.0	1.0	1.0	1.0	1.0	1.0	1.0	1.0	1.0	1.0	1.0	1.0	1.0	1.0	1.0	1.0	1.0	1.0	1.0	1.0	1.0	1.0	1.0	1.0	1.0	1.0	1.0	1.0	1.0	1.0	1.0	1.0	1.0	1.0	1.0	1.0	1.0	1.0			
路面種類		ア	
主要工作物		ガードレール	


7

美都町

「この地図は、建設省国土地理院長の承認を得て、同院所管の測量標及び測量成果を使用して調製したものである。 (承認番号) 昭55中公第40号」

ワールド航空事業株式会社調製

道 路 台 帳

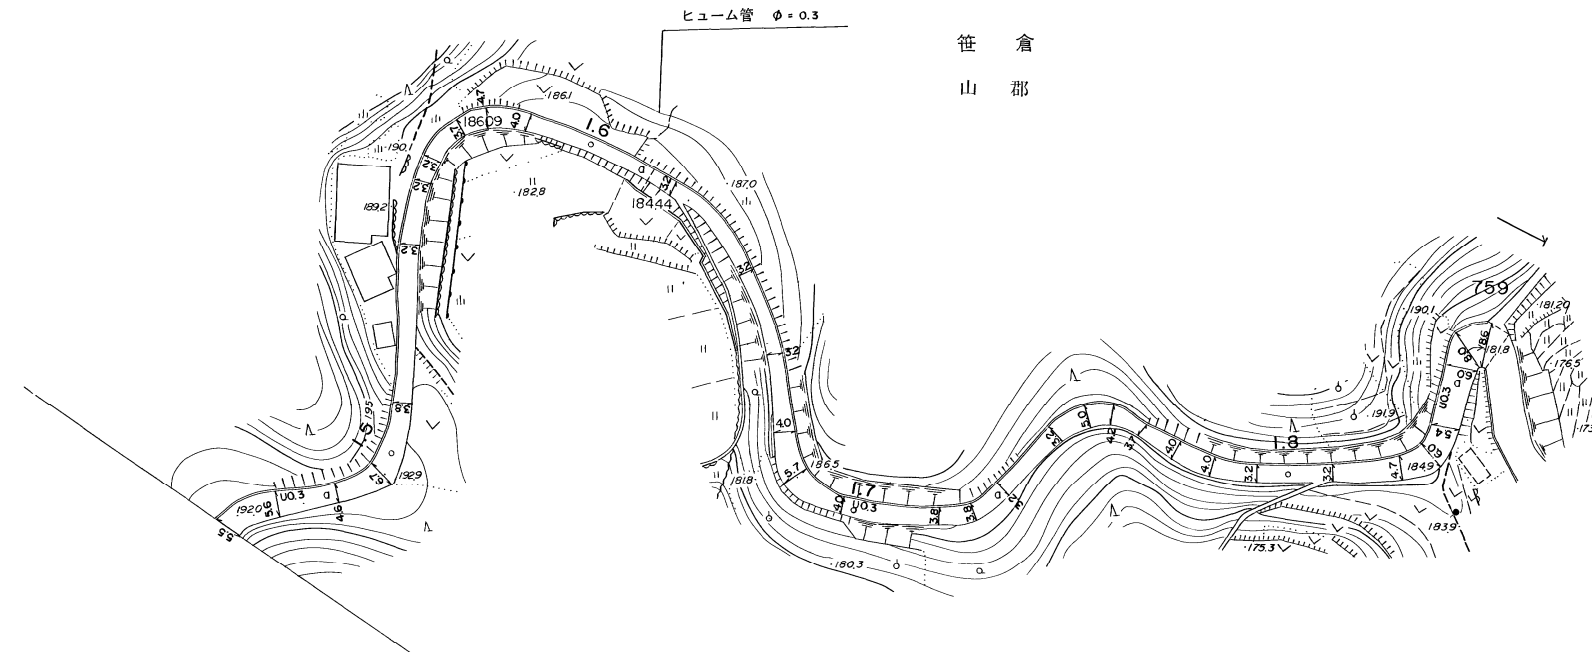路 線 名		芝 湍 線		路 線 番 号	1642	地 名	笹 倉 山 郡	測 量 年 月	昭 和 56年 3月	図 面 番 号	4 - 4	
平 面 図 縮 尺 一 千 分 之 一	<div><div></div><div>改 良</div></div>											
	距 離	1461.0 1474.2 1486.4 1496.1 1510.6 1543.1 1556.1 1561.0 1569.9 1576.0 1585.0 1613.3 1618.9 1622.6 1642.4 1652.4 1661.0 1668.1 1676.8 1686.2 1697.6 1717.6 1724.9 1732.8 1748.4 1755.7 1761.0 1768.1 1776.3 1784.5 1794.0 1809.2 1823.5 1829.7 1830.6 1835.6 1848.0 1852.2 1856.0										
	曲 線	R=20 R=16 R=16 R=30 R=60 R=14 R=16 R=14 R=30 R=10 R=6										
	勾 配	192.0 2% 192.9 9% 186.1 3% 184.4 3% 186.5 1% 184.9 12% 181.8										
	幅 員 内 訳	車道	55-45 56-46 46-36 67-57 38-28 32-22 32-22 32-22 37-27 47-37 40-30 32-22 32-22 32-22 40-30 57-47 40-30 38-28 38-28 32-22 32-22 50-40 42-32 37-27 40-30 40-30 32-22 32-22 47-37 60-50 54-44 60-50 80-70 86-76									
		道路										
		歩道左										
		歩道右										
		側溝左	φ0.3									
	側溝右											
	総幅員											
	路面種類	a										
	主要工作物	φ0.3										

美 都 町