


益田市道路現況平面図(台帳図)

昭和六十三年三月三十一日調査
 平成十一年三月三十一日調査
 平成十四年三月三十一日調査



3-11
3-15
3-16
3-21
3-22
3-23
3-24
3-25
3-26
3-27
3-28
3-29
3-30
3-31

行政区画
 益田市

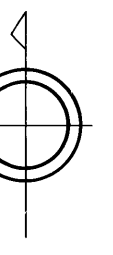


株式会社
 パスコ調製



編者 昭和58年12月
 編者 昭和60年10月オートグラフA7, ステレオロッカーA8
 編者 平成3年3月
 修正 平成11年3月
 修正 平成14年3月

図例 益田水
 等高線間隔 1m

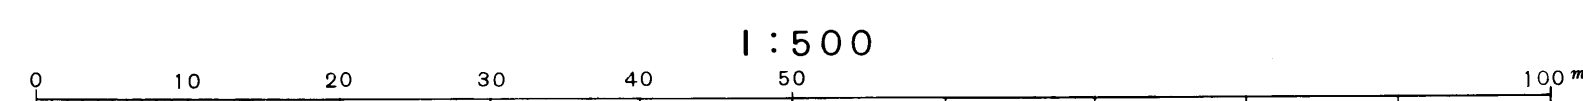

この地図は、建設省国土院院長の承認を得て、同院所管の測量標及び測量成果(基準点)を使用して調製したものである。
 (承認番号) 経産省 中公第 83 号

益
 田
 市