

益田市道路現況平面図(台帳図)

6-2


昭和六十一年十月三十一日調査
平成七年三月三十一日調査
平成八年三月三十一日調査

2-21	2-22	2-23
6-1	6-2	6-3

行政区画

高津町

益田市

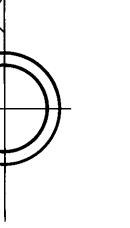


株式会社パスコ調製

益田市

編 製 昭和 58 年 12 月
測 定 昭和 59 年 10 月
修 正 平成 7 年 3 月
修 正 平成 8 年 3 月

図 例 益 田 系 測 田 系
等 高 線 間 隔 1 m

1:500

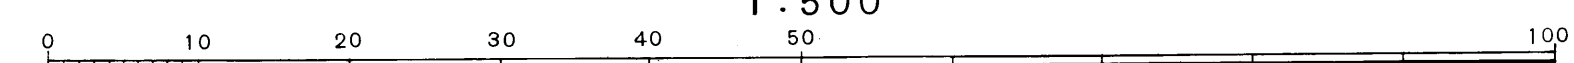

この地図は、建設省国土院の承認を得て、同院所管の測量簿及び測量成果(測量点)を使用して調製したものである。
(承認番号)昭58、中公第 83 号