


# 益田市道路現況平面図(台帳図)

平成十七年三月三十一日調査  
平成十七年三月三十一日調査

6-13	6-14	6-15
6-18	6-19	6-20
6-23	6-24	6-25

行政区画  
益田市

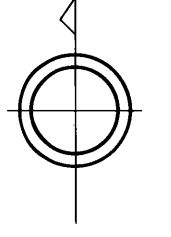

(造成中)

飯田町


3-168 井手2号

3-167 井手1号

益田市

株式会社バスク調製

撮影 平成 年 月 日  
測 定 平成 年 2 月オートグラフA1、ステレオプロッターA8  
修正 平成 17 年 1 月  
図 例 系 新田系  
等高線間隔 1 m

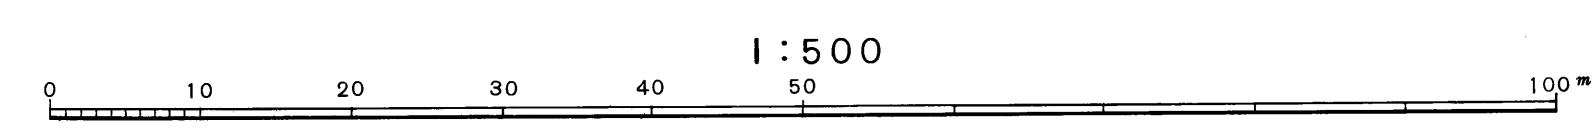

この地図は、建設省国土利用局長の承認を得て、河川所管の測量標及び測量成果(基準点)を使用して調製したものである。  
(承認番号) 昭58、中公第 83 号