



益田市道路現況平面図(台帳図)


2-140多田泉源線 1/6

昭和六十年十月三十一日調製
平成六年三月三十一日調製
平成十三年三月三十一日調製

行政区画

島根県
益田市

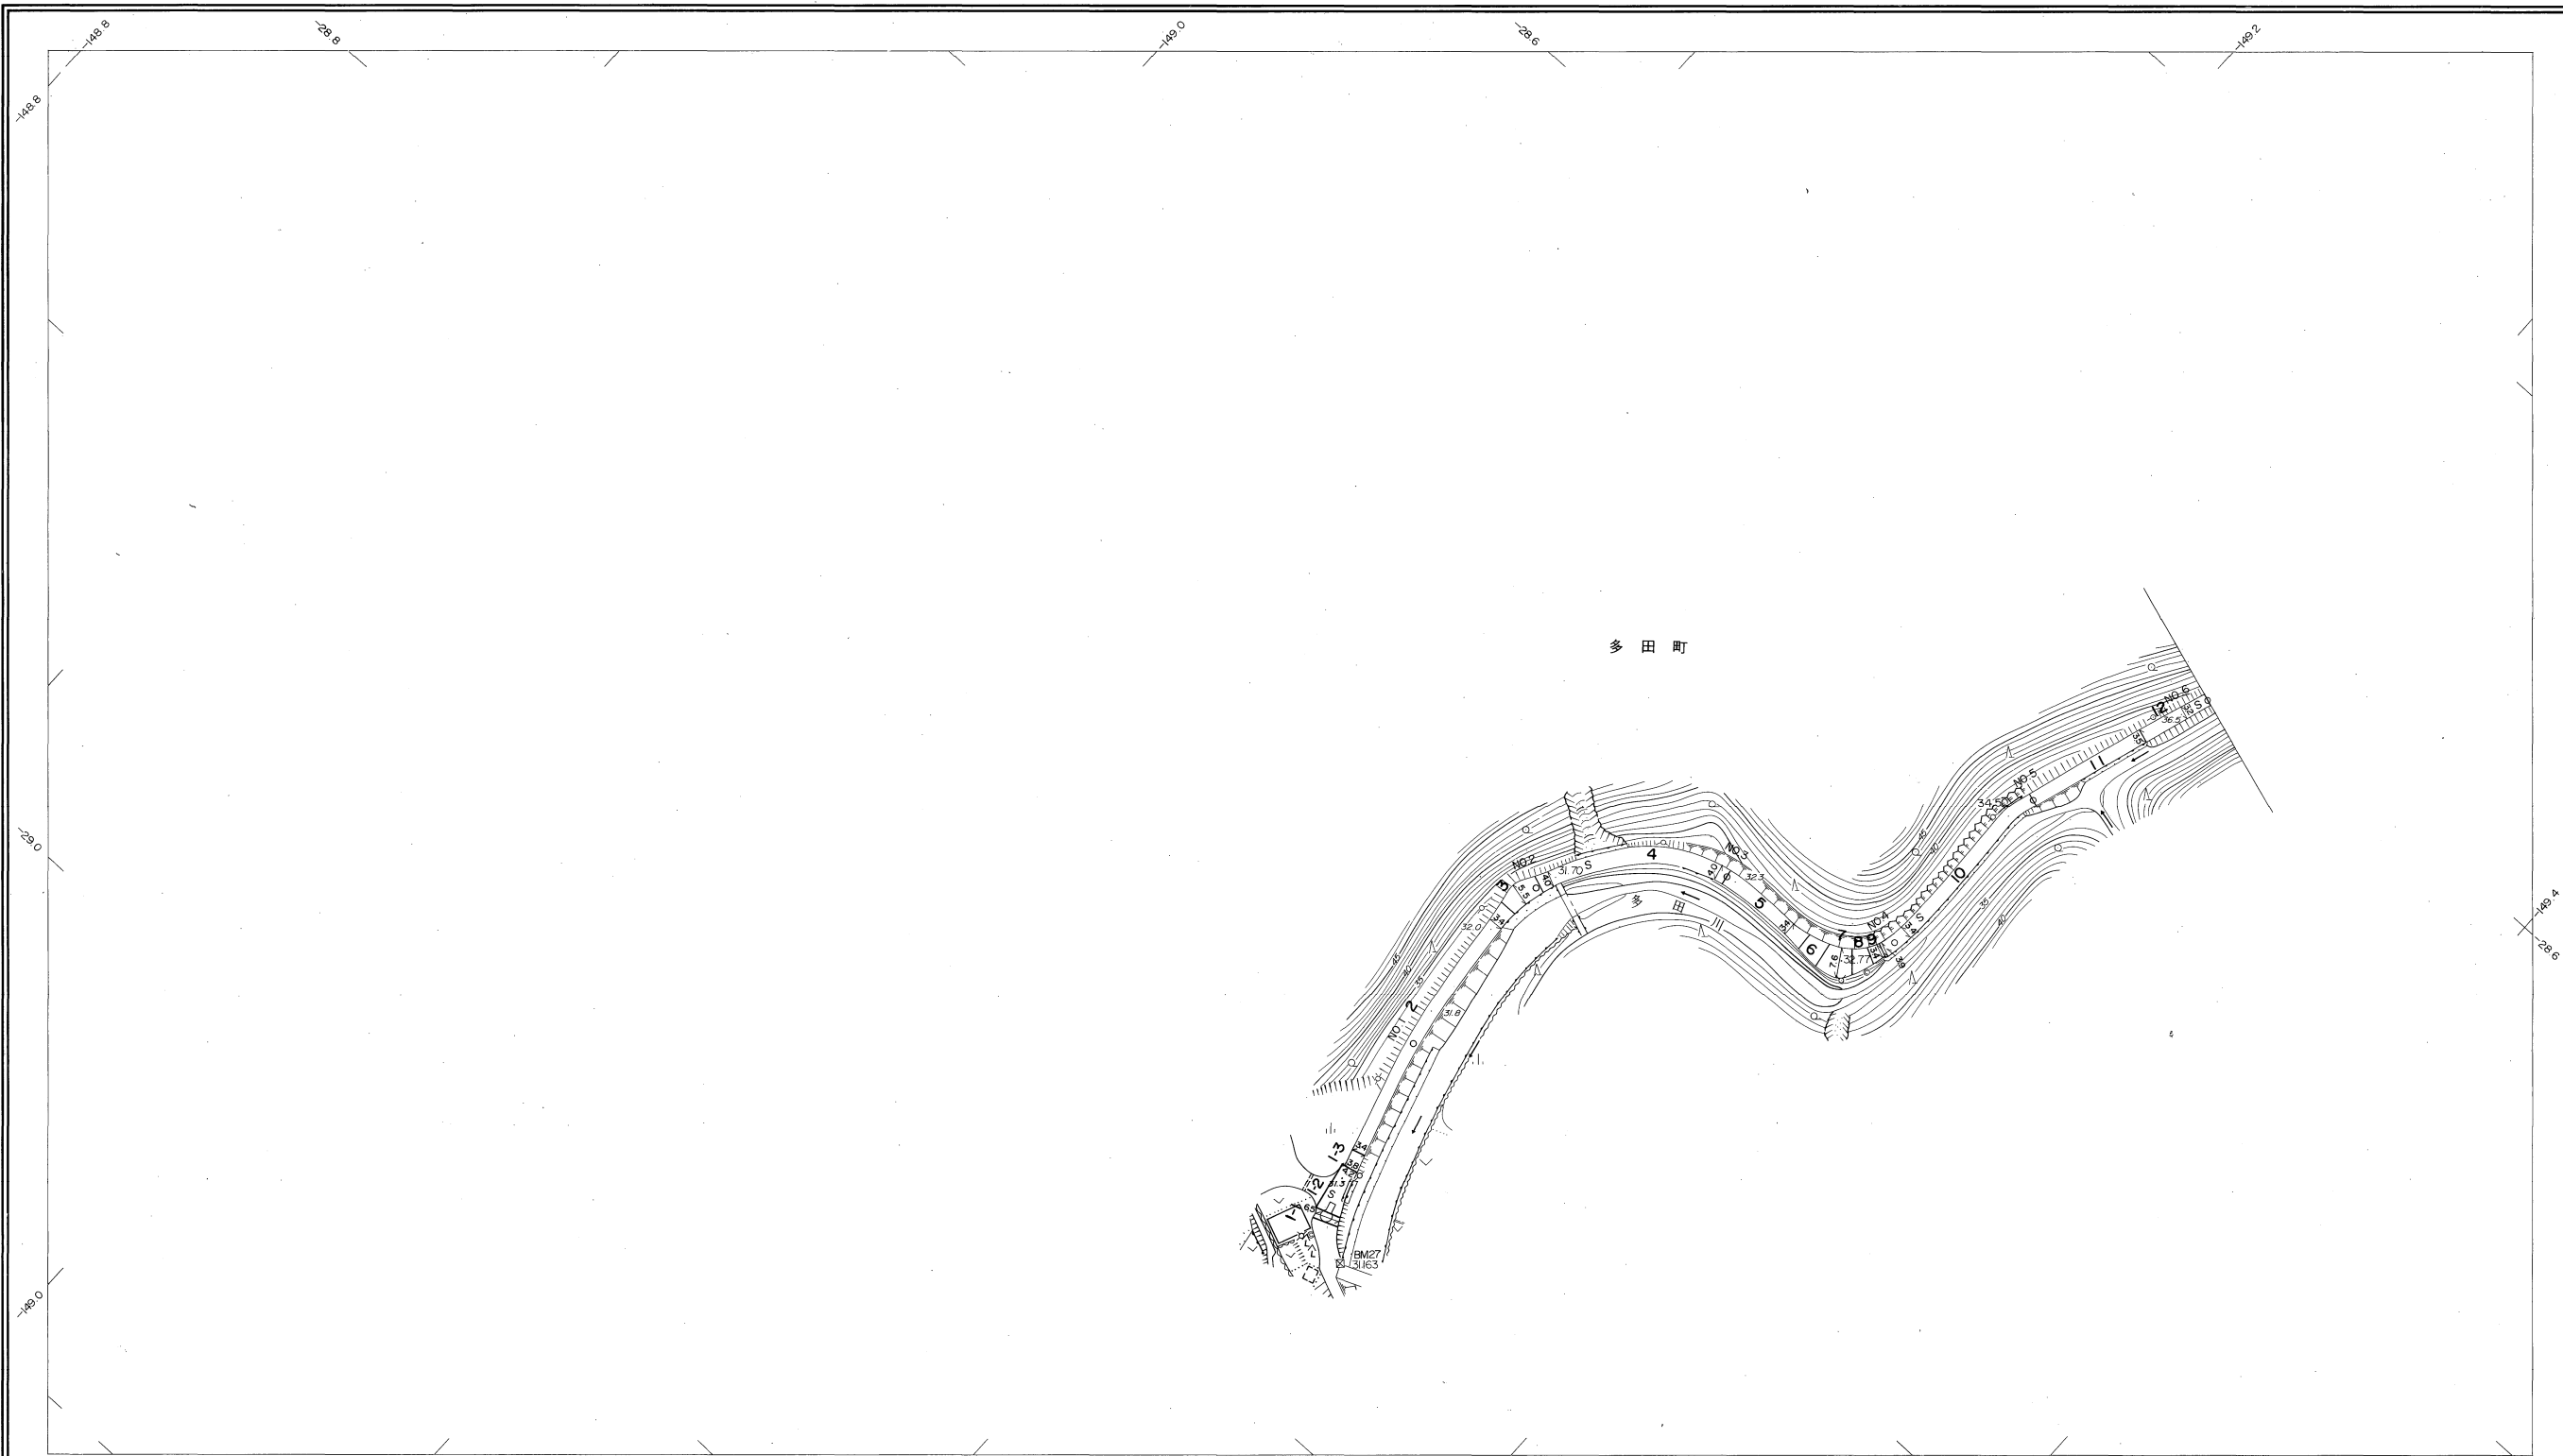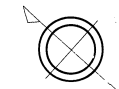

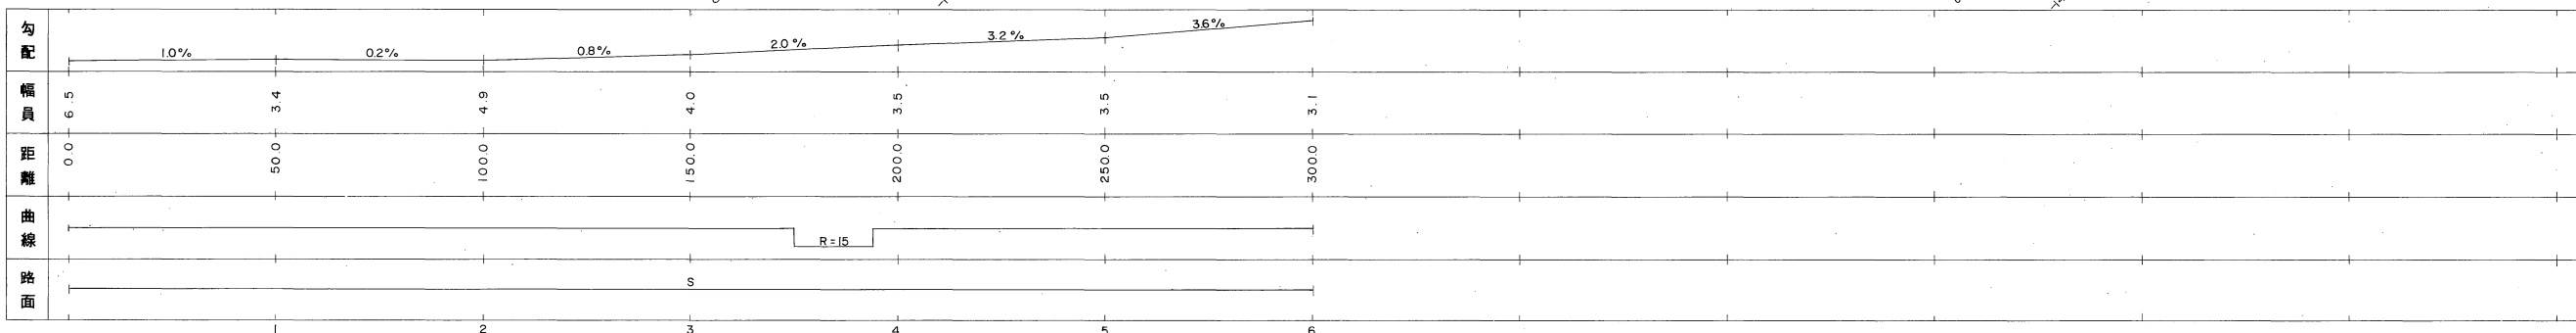勾配										
幅員	6.5	3.4	4.9	4.0	3.5	3.5	3.1			
距離	0.0	50.0	100.0	150.0	200.0	250.0	300.0			
曲線					R=15					
路面			S							

株式会社バスコ調製

撮影 昭和 59 年 5 月
測図 昭和 60 年 10 月オートグラフ A7, ステレオプロッター A8
修正 平成 13 年 3 月

座標系 第三系
等高線間隔 1 m

1:1,000
0 10 20 30 40 50 100 m




この地図は、建設省国土地理院長の承認を得て、同院所管の測量標及び測量成果(基準点)を使用して調製したものである。
(承認番号)昭58.中公第 83 号

益
田
市

益田市道路現況平面図(台帳図)

2-140多田泉源線 2/6

昭和六十一年十月三十一日調製
平成二年三月三十一日調製
平成二十七年三月三十一日調製

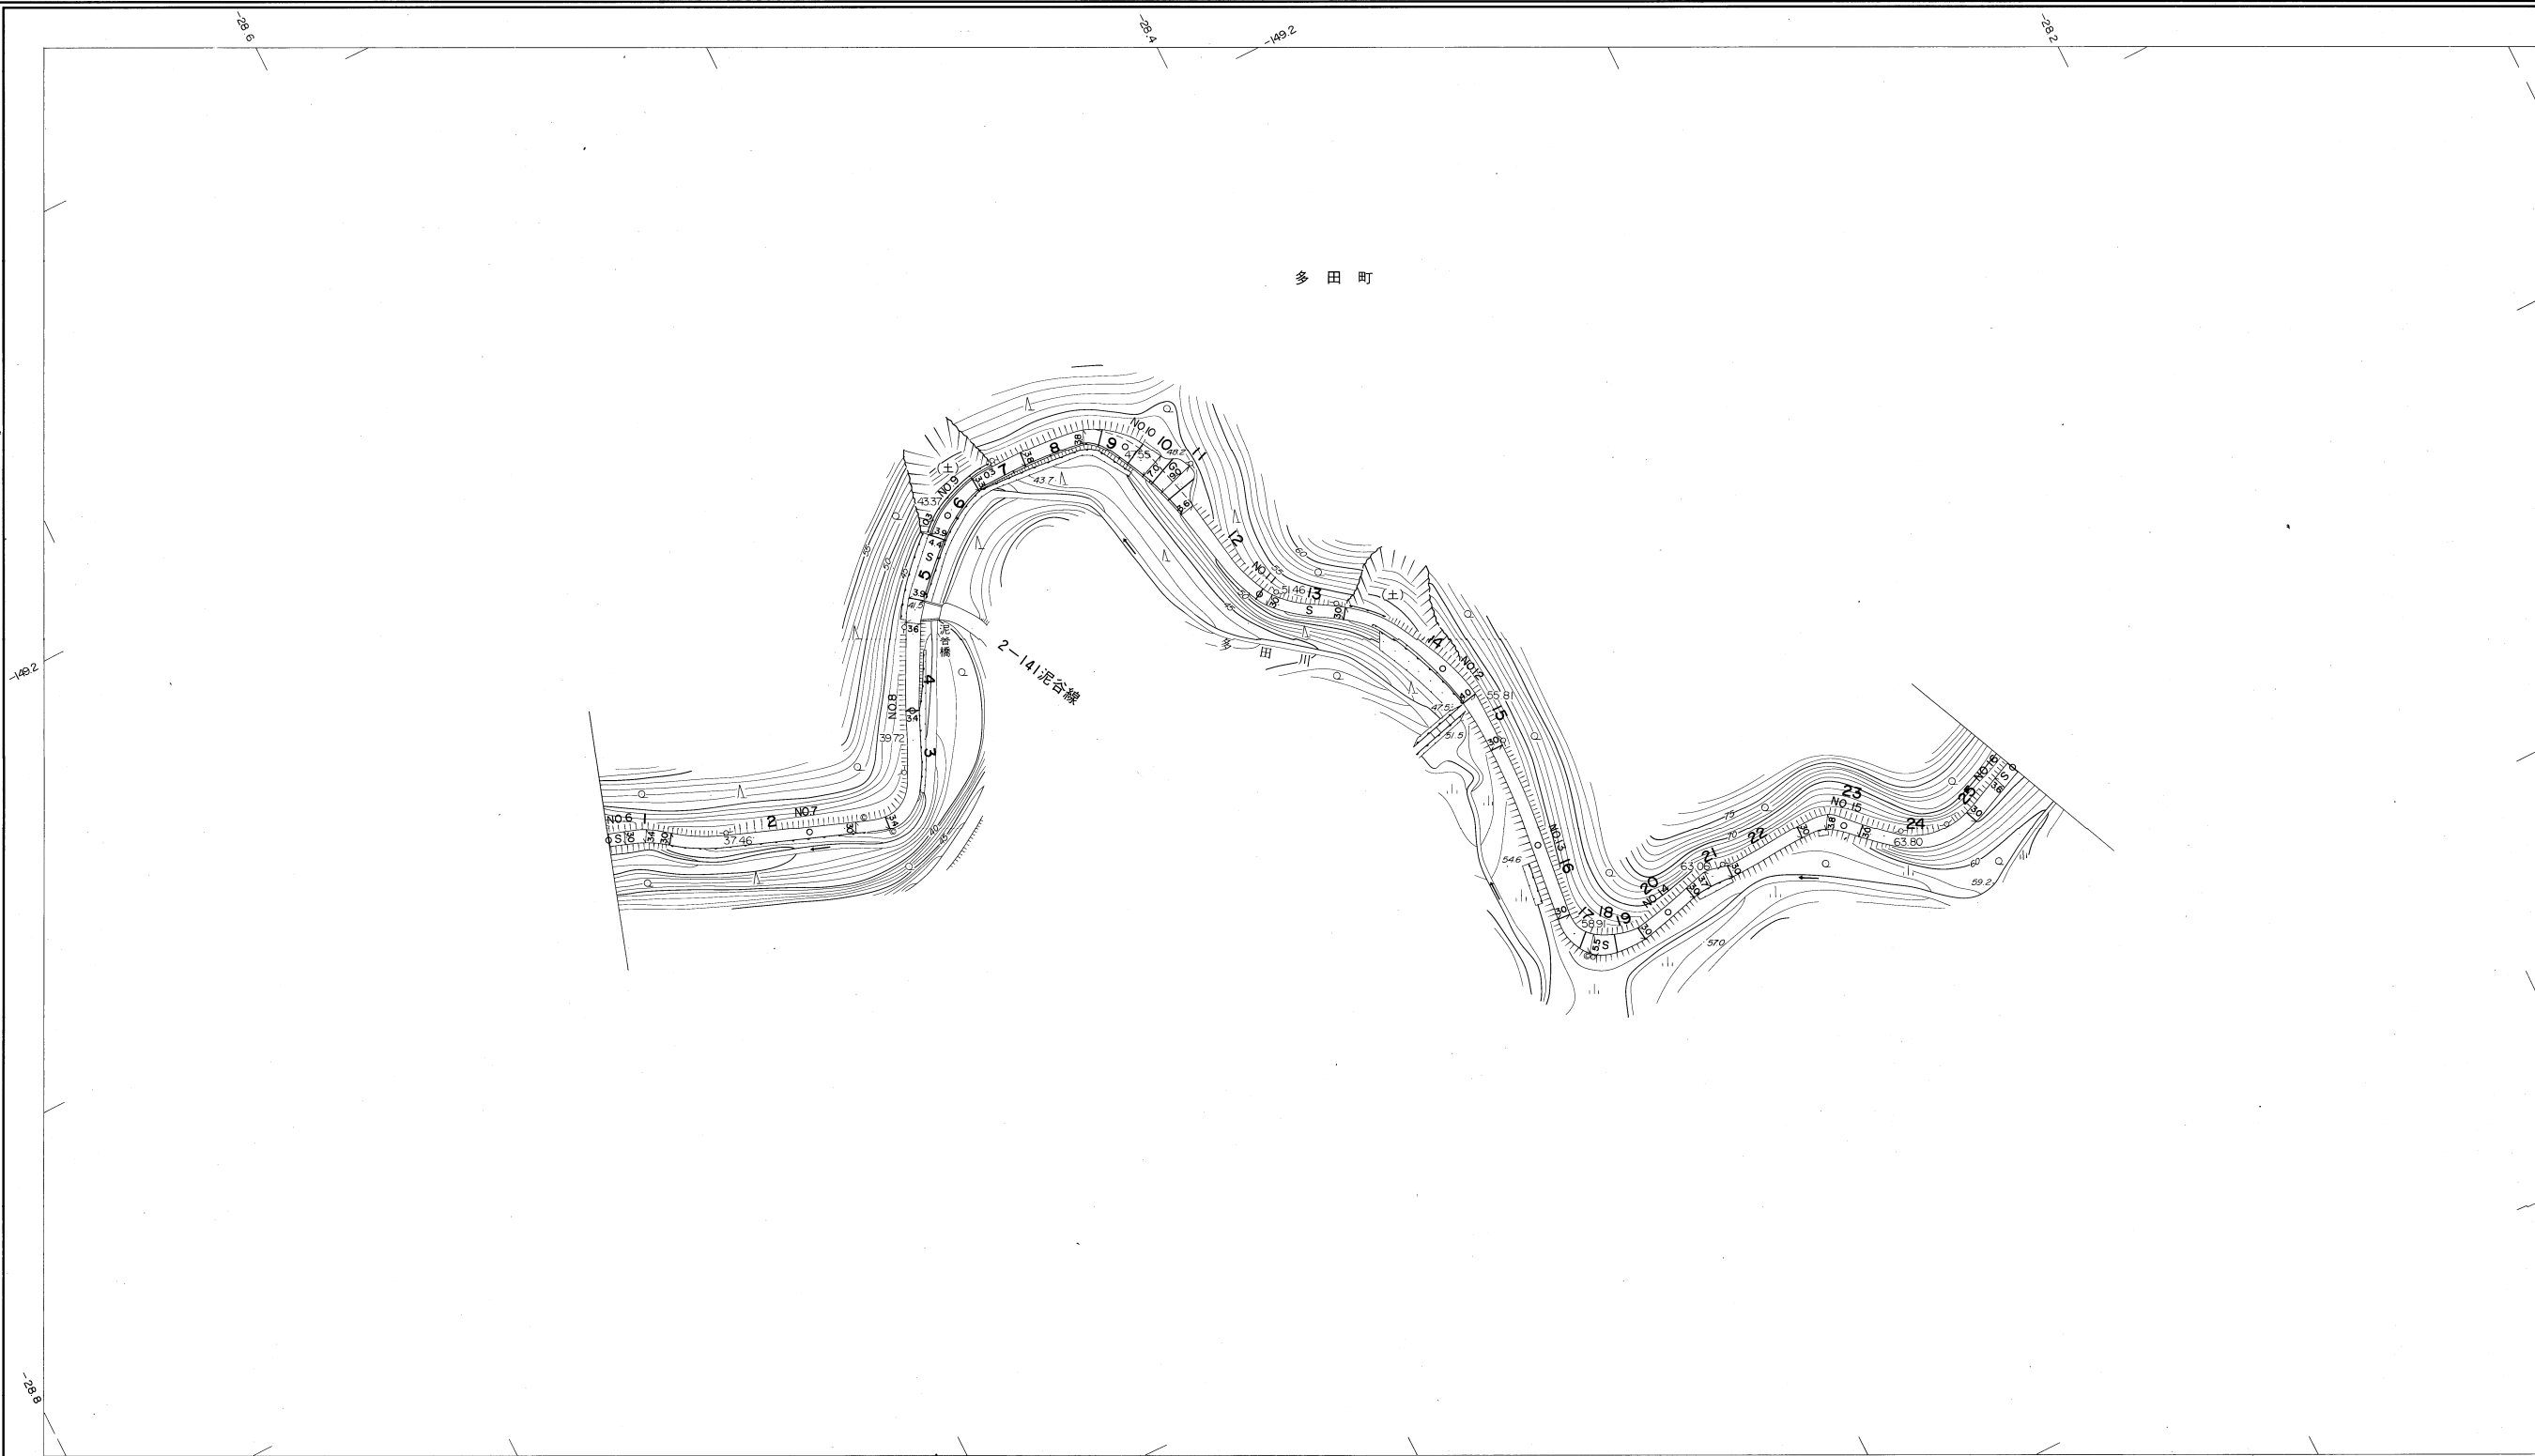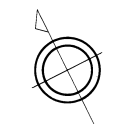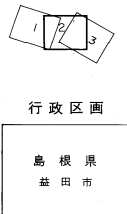


勾配	2.6% 3.8% 7.0% 7.4% 8.4% 8.0% 5.2% 6.8% 5.0% 3.2%											
幅員	3.1	3.0	3.4	4.2	6.2	3.0	3.8	3.0	3.0	3.2	3.3	
距離	300.0	350.0	400.0	450.0	500.0	550.0	600.0	650.0	700.0	750.0	800.0	
曲線	R=20		R=10		R=15		R=25		R=10	R=25	R=15	R=20
路面	S											
	6	7	8	9	10	11	12	13	14	15	16	

株式会社バスコ調製

益田市

撮影 昭和 59 年 5 月
測図 昭和 60 年 10 月オートグラフ A7、ステレオプロッター A8
修正 平成 2 年 3 月
修正 平成 27 年 3 月

座標系 第三系
等高線間隔 1 m



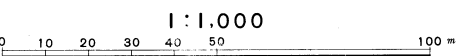


この地図は、建設省国土地理院長の承認を得て、同院所管の測量標及び測量成果(基準点)を使用して調製したものである。
(承認番号) 昭58. 中公第 83 号

益田市道路現況平面図(台帳図)

2-140多田泉源線 3/6

昭和六十一年十月三十一日調製
平成十四年三月三十一日調製

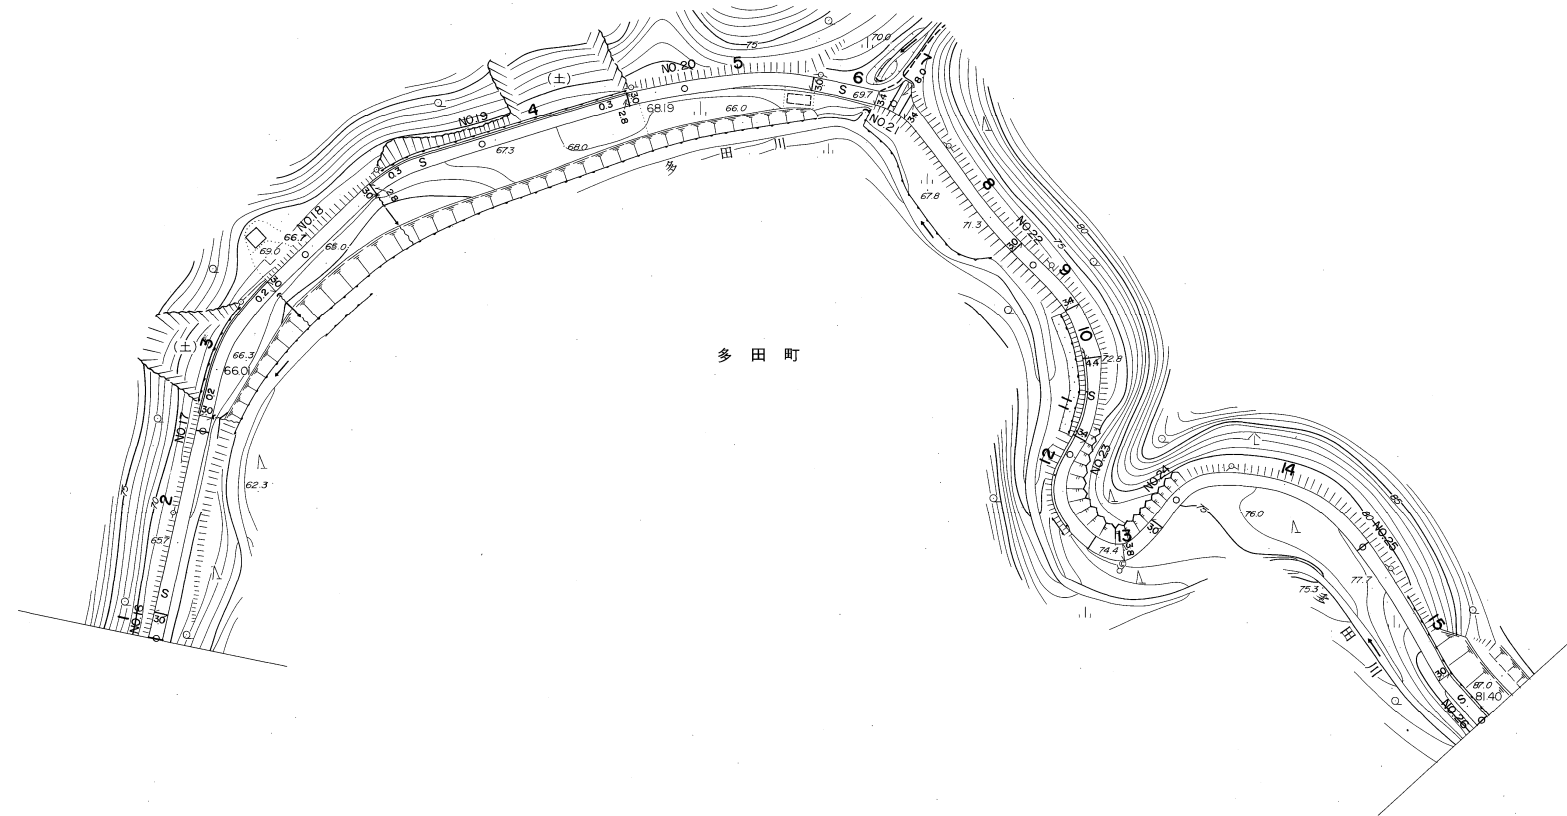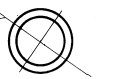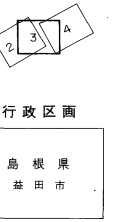

勾配											
幅員	3.3	3.0	3.0	2.8	3.0	8.0	3.1	3.4	3.0	3.0	3.0
距離	800.0	850.0	900.0	950.0	1000.0	1050.0	1100.0	1150.0	1200.0	1250.0	1300.0
曲線						R=25		R=15	R=10	R=15	
路面						S					
	16	17	18	19	20	21	22	23	24	25	26

株式会社バスコ調製

益田市

撮影 昭和59年5月
測図 昭和60年10月オートグラフA7, ステレオプロッターA8
修正 平成14年3月

座標系 第三系
等高線間隔 1m

1:1,000
0 10 20 30 40 50 100 m


この地図は、建設省国土地理院長の承認を得て、同院所管の測量標及び測量成果(基準点)を使用して調製したものである。
(承認番号) 昭58. 中公第 83 号

益田市道路現況平面図(台帳図)

2-140多田泉源線 4/6



昭和六十一年十月三十一日調製
平成六年三月三十一日調製
平成十年三月三十一日調製
平成十一年三月三十一日調製

平成十二年三月三十一日調製
平成十四年三月三十一日調製
平成二十二年三月三十一日調製
平成二十八年三月三十一日調製

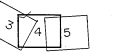

行政区画

島根県
益田市

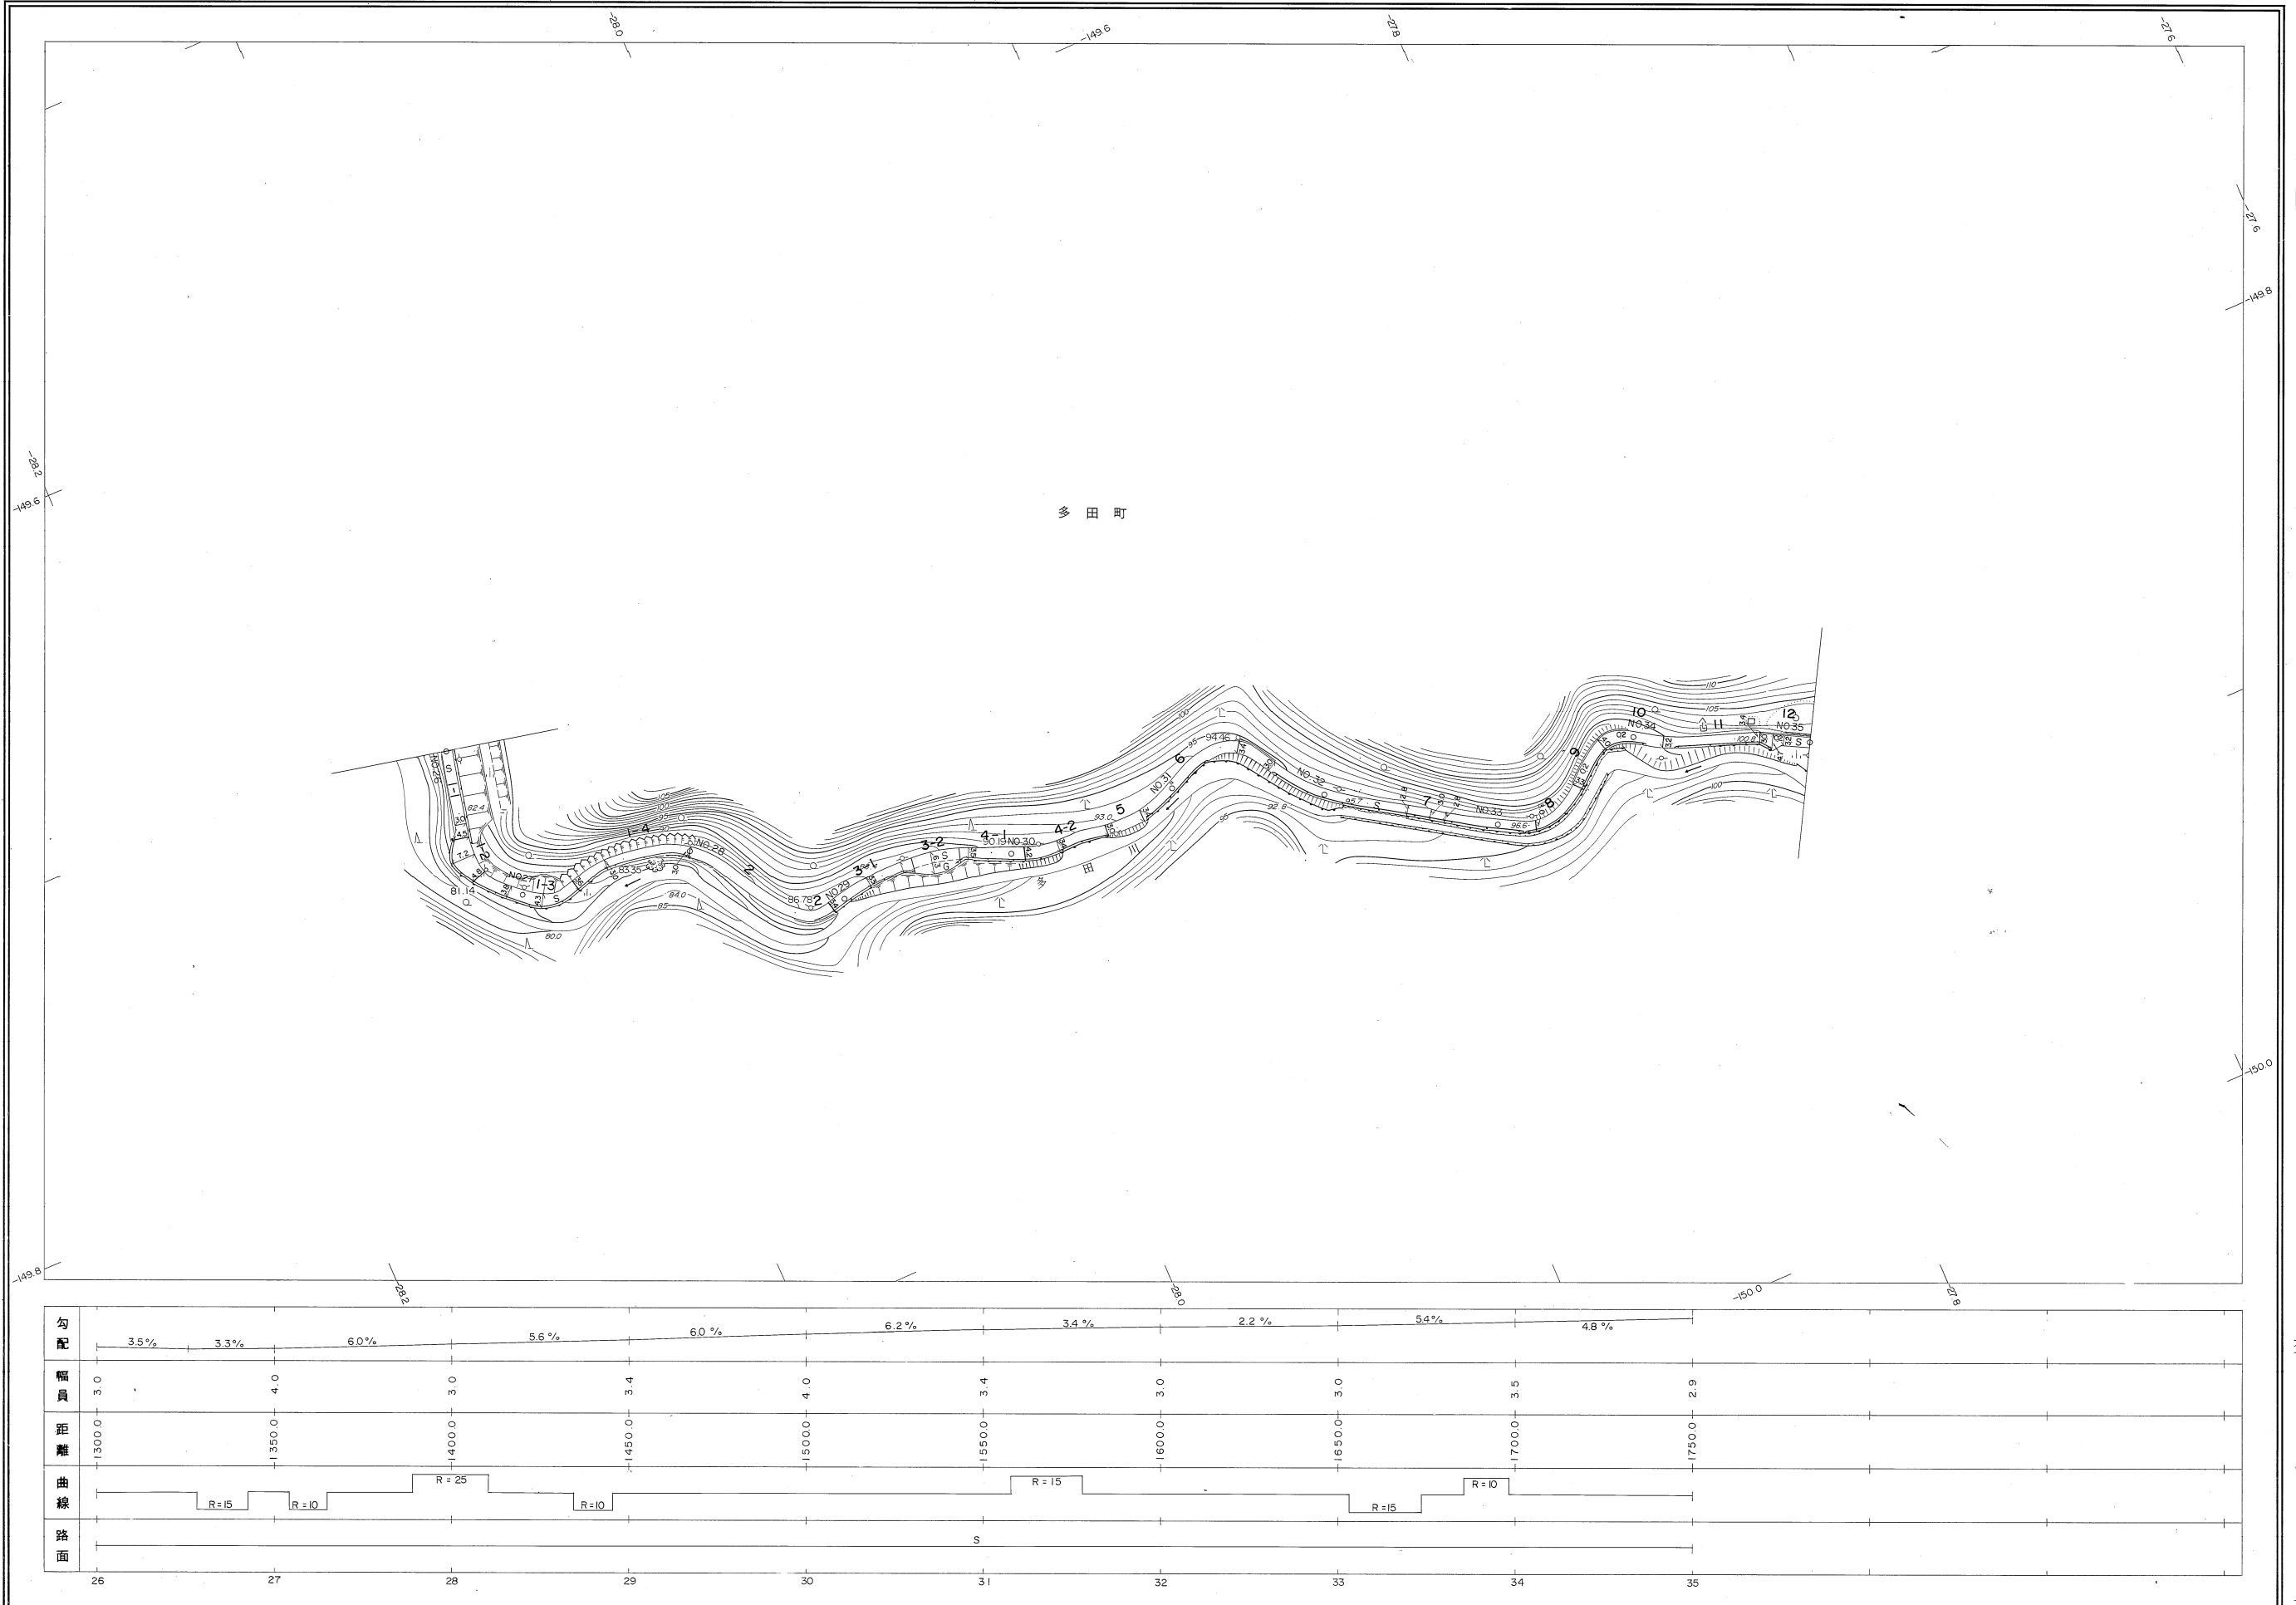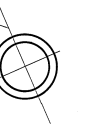

勾配	3.5%	3.3%	6.0%	5.6%	6.0%	6.2%	3.4%	2.2%	5.4%	4.8%
幅員	3.0	4.0	3.0	3.4	4.0	3.4	3.0	3.0	3.5	2.9
距離	1300.0	1350.0	1400.0	1450.0	1500.0	1550.0	1600.0	1650.0	1700.0	1750.0
曲線	R=15	R=10	R=25	R=10		R=15		R=15	R=10	
路面						S				
	26	27	28	29	30	31	32	33	34	35

株式会社バスコ調製

益田市

撮影 昭和59年5月
測図 昭和60年10月オートグラフA7、ステレオプロッターA8
修正 平成10年3月 修正 平成22年3月
修正 平成11年3月 修正 平成28年3月
修正 平成12年3月
修正 平成14年3月

座標系 第三系
等高線間隔 1m

1:1,000



0 10 20 30 40 50 100 m

この地図は、建設省国土地理院長の承認を得て、同院所管の測量標及び測量成果(基準点)を使用して調製したものである。
(承認番号) 昭58、中公第 83 号

益田市道路現況平面図(台帳図)

2-140多田泉源線 5/6

昭和六十年十月三十一日調製
昭和六十二年三月三十一日調製

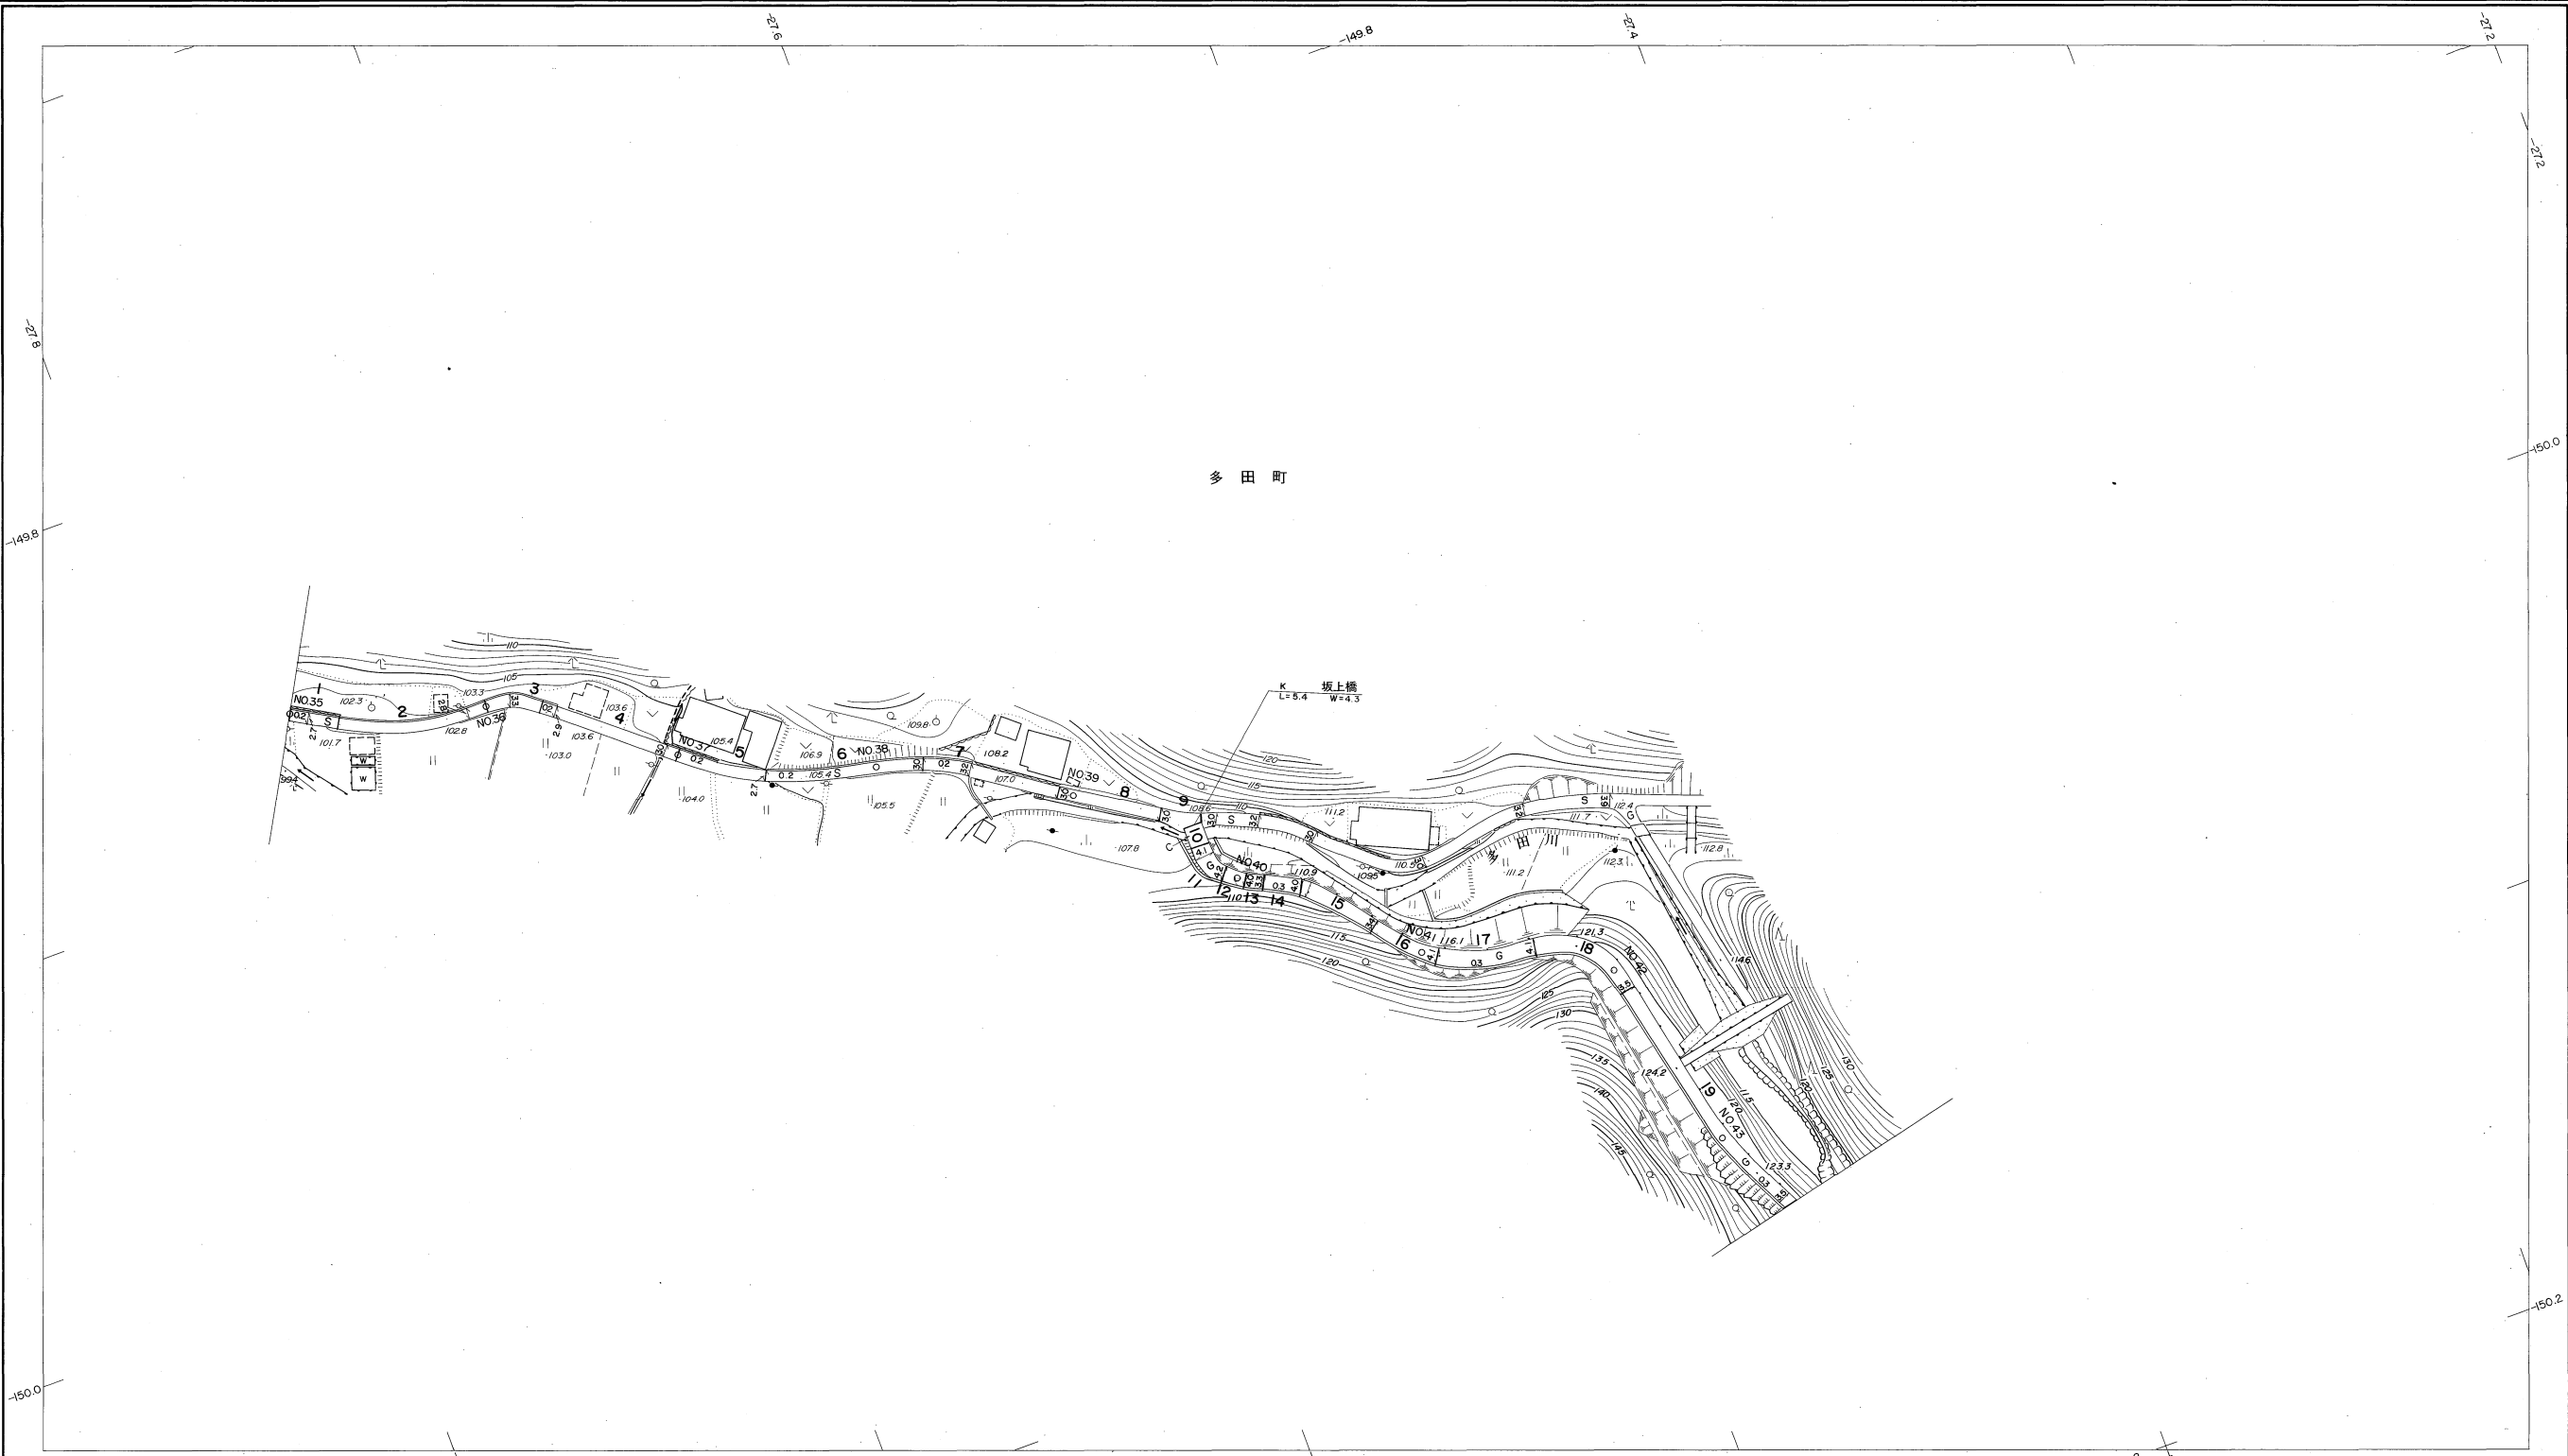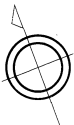

勾配	3.2%	2.0%	4.0%	2.4%	3.6%	14.0%	10.4%	6.0%	3.0%	
幅員	2.9	3.0	3.0	2.9	3.1	3.8	3.7	3.8	3.5	3.5
距離	1750.0	1800.0	1850.0	1900.0	1950.0	2000.0	2050.0	2100.0	2150.0	2174.3
曲線		R=15				R=10	R=35	R=30	R=15	
路面			S		C				G	
	35	36	37	38	39	40	41	42	43	

株式会社バスコ調製

撮影 昭和 59 年 5 月
測図 昭和 60 年 10 月オートグラフ A7、ステレオプロッター A8
修正 昭和 62 年 3 月

座標系 第三系
等高線間隔 1 m

1:1,000
0 10 20 30 40 50 100 m



この地図は、建設省国土地理院長の承認を得て、同院所管の測量標及び測量成果(基準点)を使用して調製したものである。
(承認番号) 昭58. 中公第 83 号

益田市

益田市道路現況平面図(台帳図)

2-140多田泉源線 6/6

昭和六十年十月三十一日調製
昭和六十二年三月三十一日調製

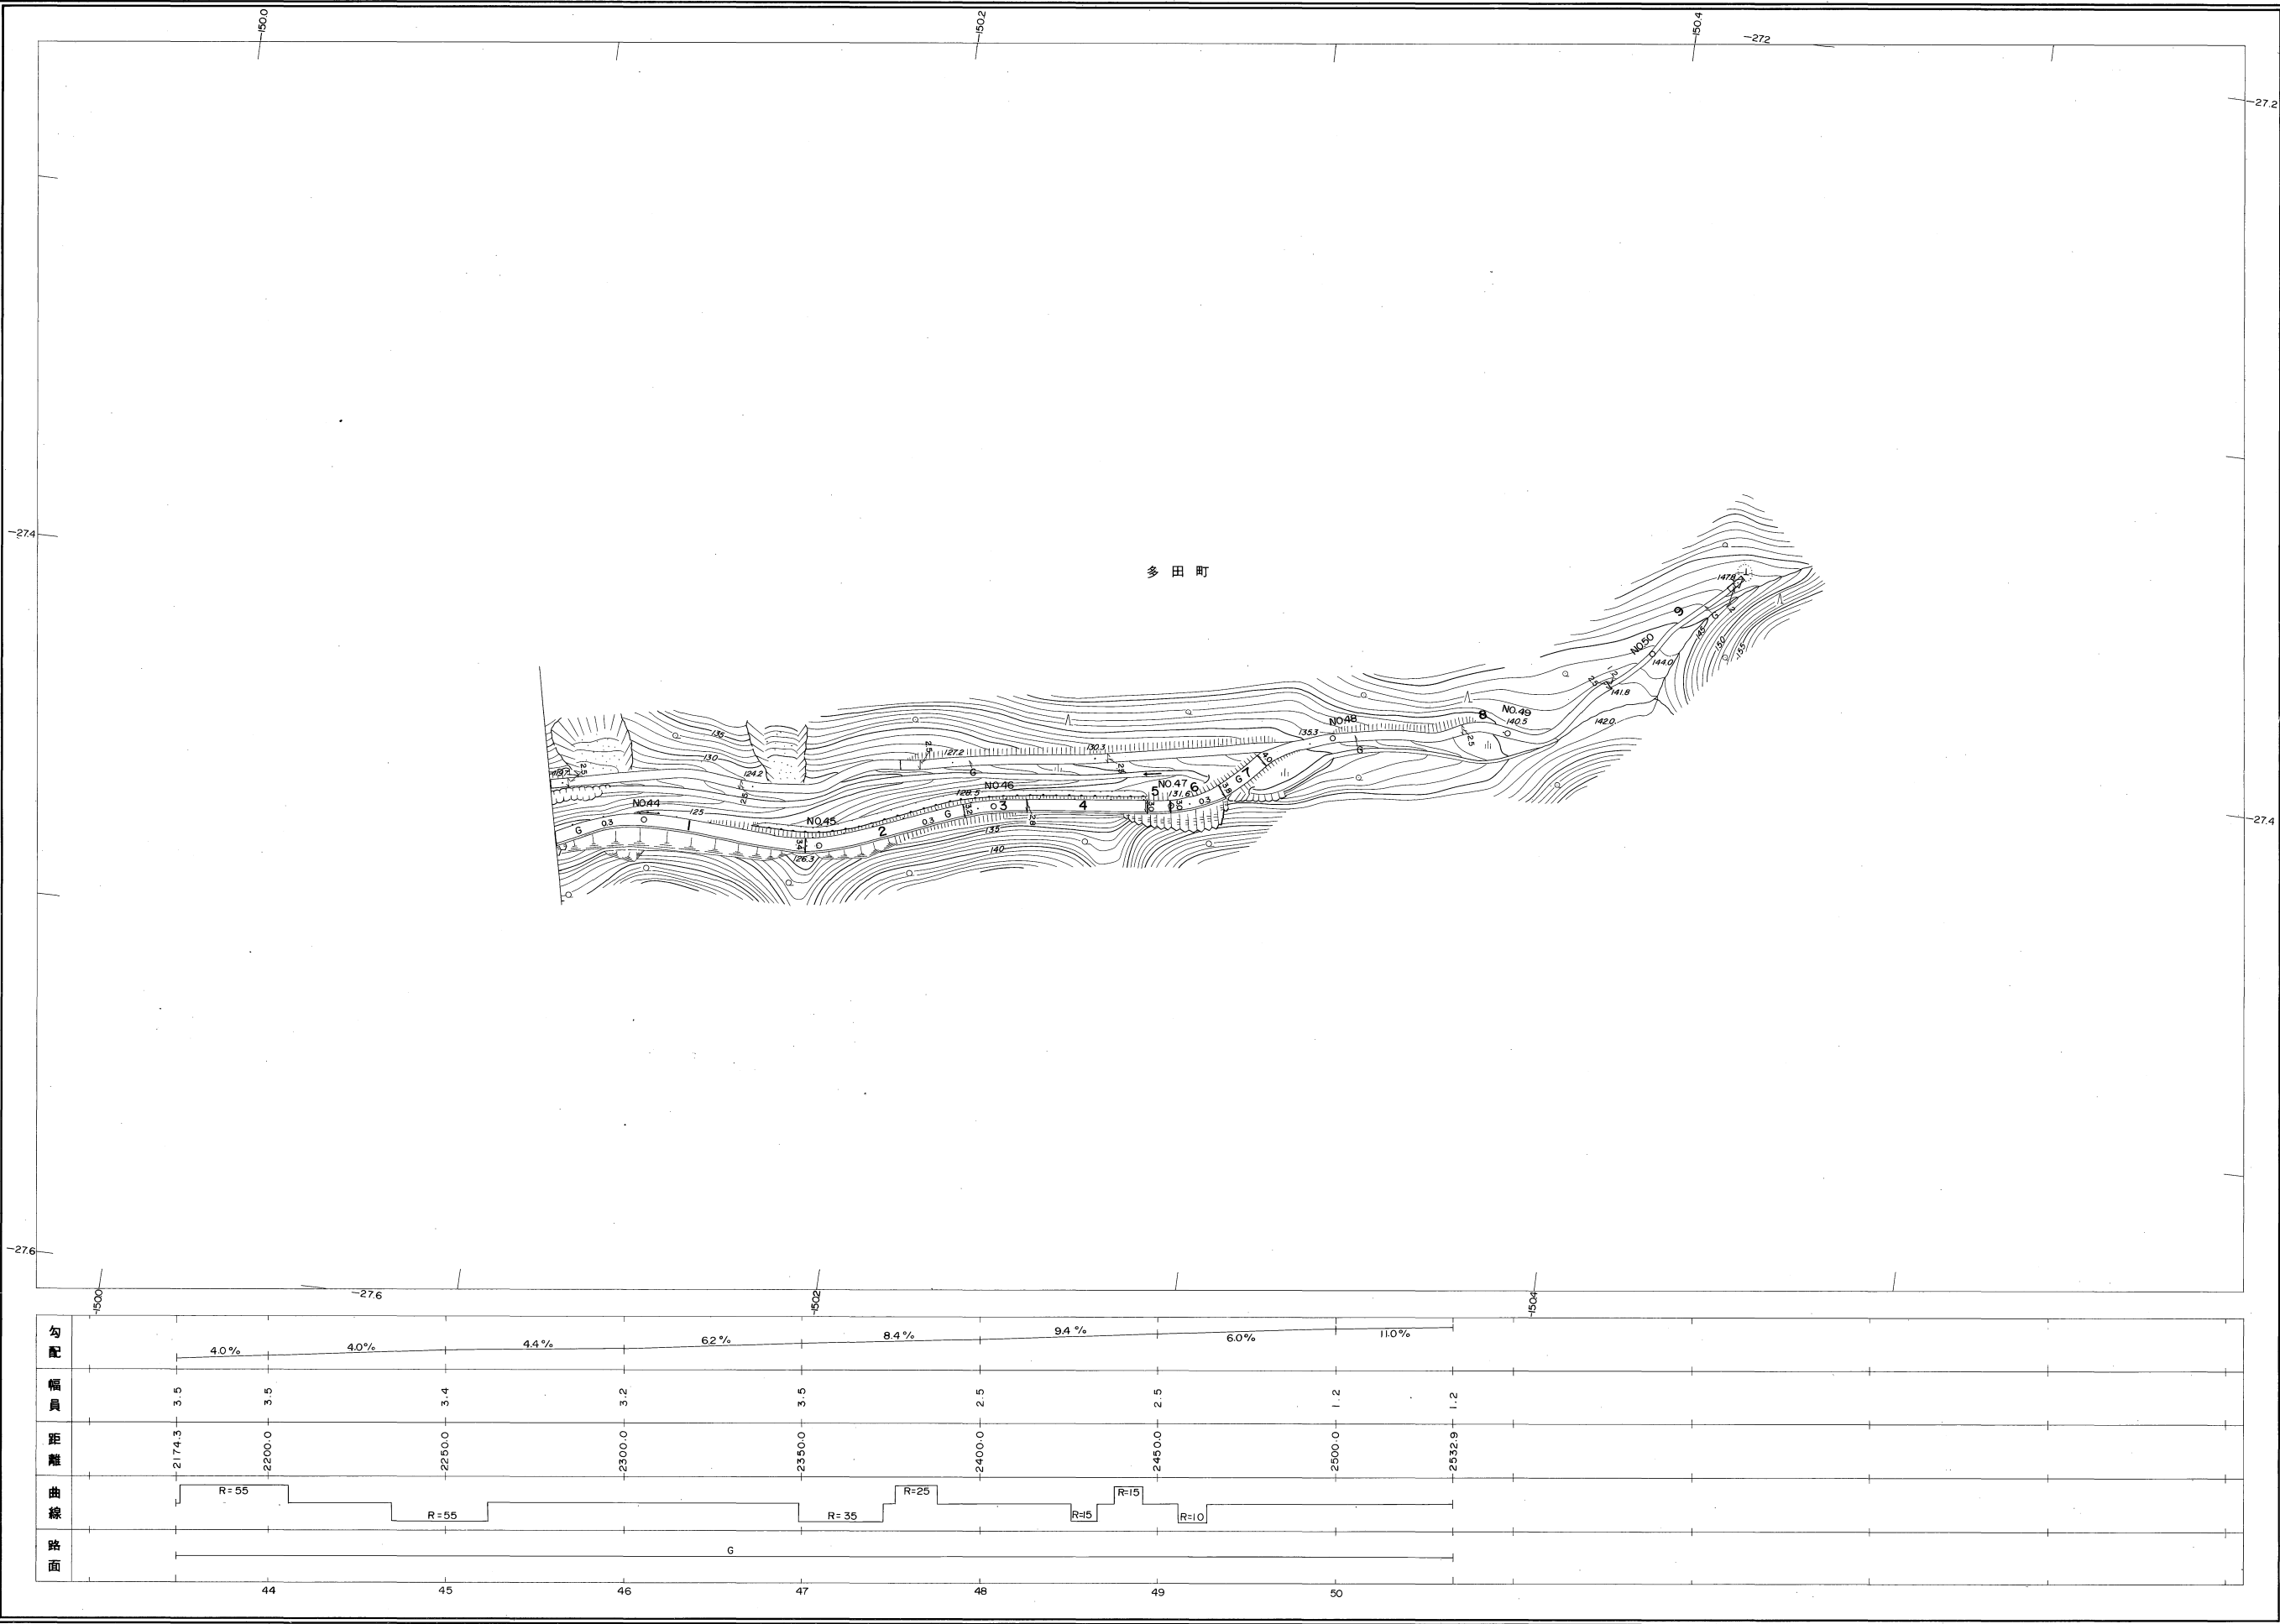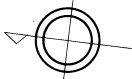

株式会社バスコ調製

益田市

撮影 昭和59年5月
測図 昭和60年10月オートグラフA7、ステレオプロッターA8
修正 昭和62年3月

座標系 第三系
等高線間隔 1m

1:1,000
0 10 20 30 40 50 100 m

この地図は、建設省国土地理院長の承認を得て、同院所管の測量標及び測量成果(基準点)を使用して調製したものである。
(承認番号) 昭58. 中公第 83 号