


益田市道路現況平面図(台帳図)

1014市原喜阿弥線 1/8

昭和六十一年十月三十一日調査
平成三年三月三十一日調査
平成十三年三月三十一日調査

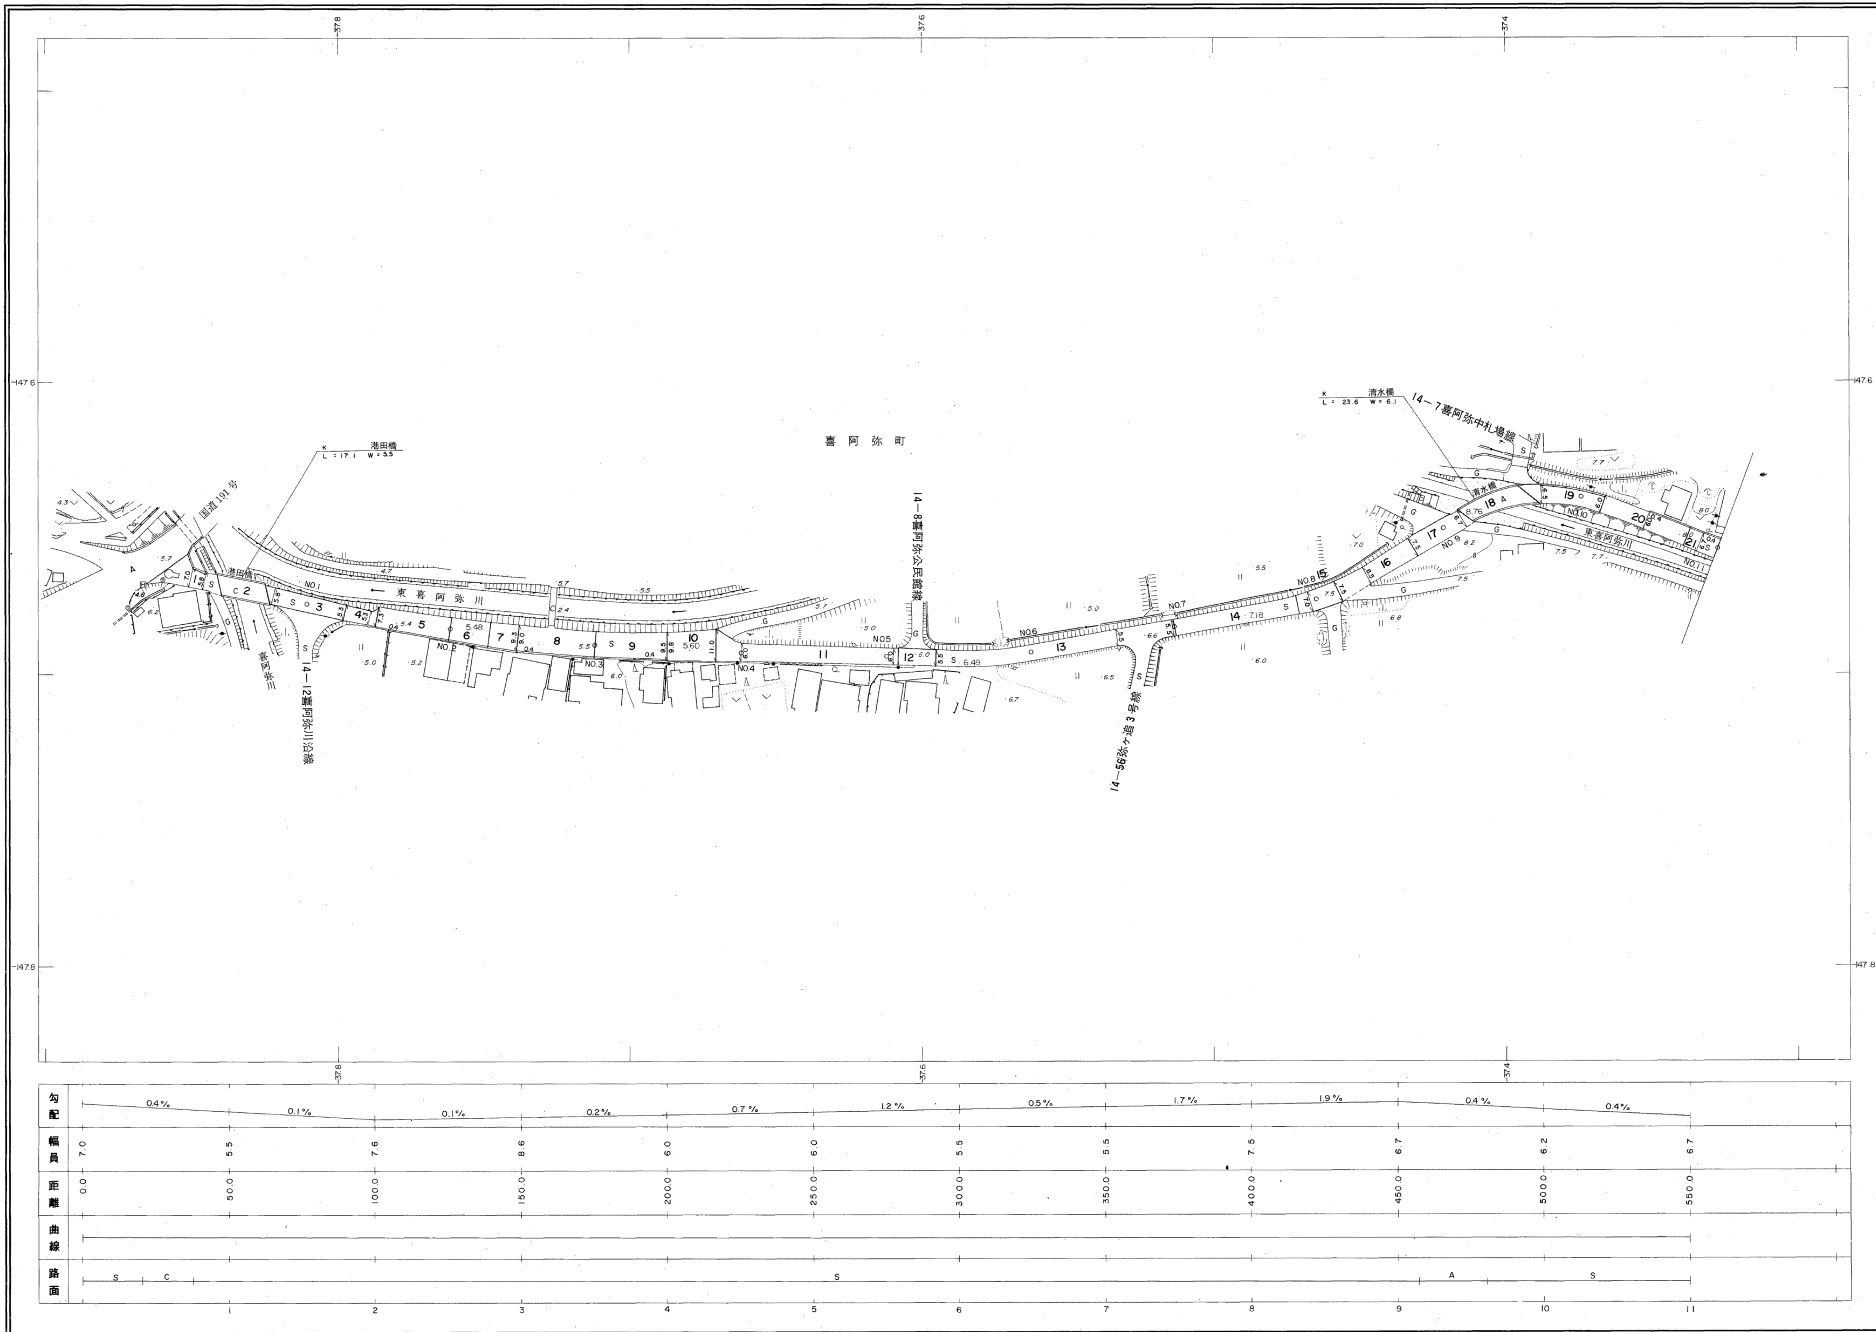

勾配	0.4%	0.1%	0.1%	0.2%	0.7%	1.2%	0.5%	1.7%	1.9%	0.4%	0.4%
幅員	7.0	5.5	7.6	6.5	6.0	6.0	5.5	5.5	7.5	6.7	6.2
距離	0.0	50.0	100.0	150.0	200.0	250.0	300.0	350.0	400.0	450.0	500.0
曲線											
路面	S	C			S				A	S	

撮影 昭和59年5月
調査 昭和60年10月
修正 平成3年3月
修正 平成13年3月

図面 東田系
等高線間隔 1m

1:1,000
0 10 20 30 40 50 100 m

この地図は、建設省国土地理院の承認を得て、同院所轄の測量機及び測量成果(基準点)を使用して調製したものである。
(承認番号)昭58.中公第 83 号

株式会社バスコ調製

益田市

益田市道路現況平面図(台帳図)

1014市原喜阿弥線 2/8


昭和六十一年十月三十一日調査
平成二年三月三十一日調査
平成三年三月三十一日調査



行政区画

益田市

益田市

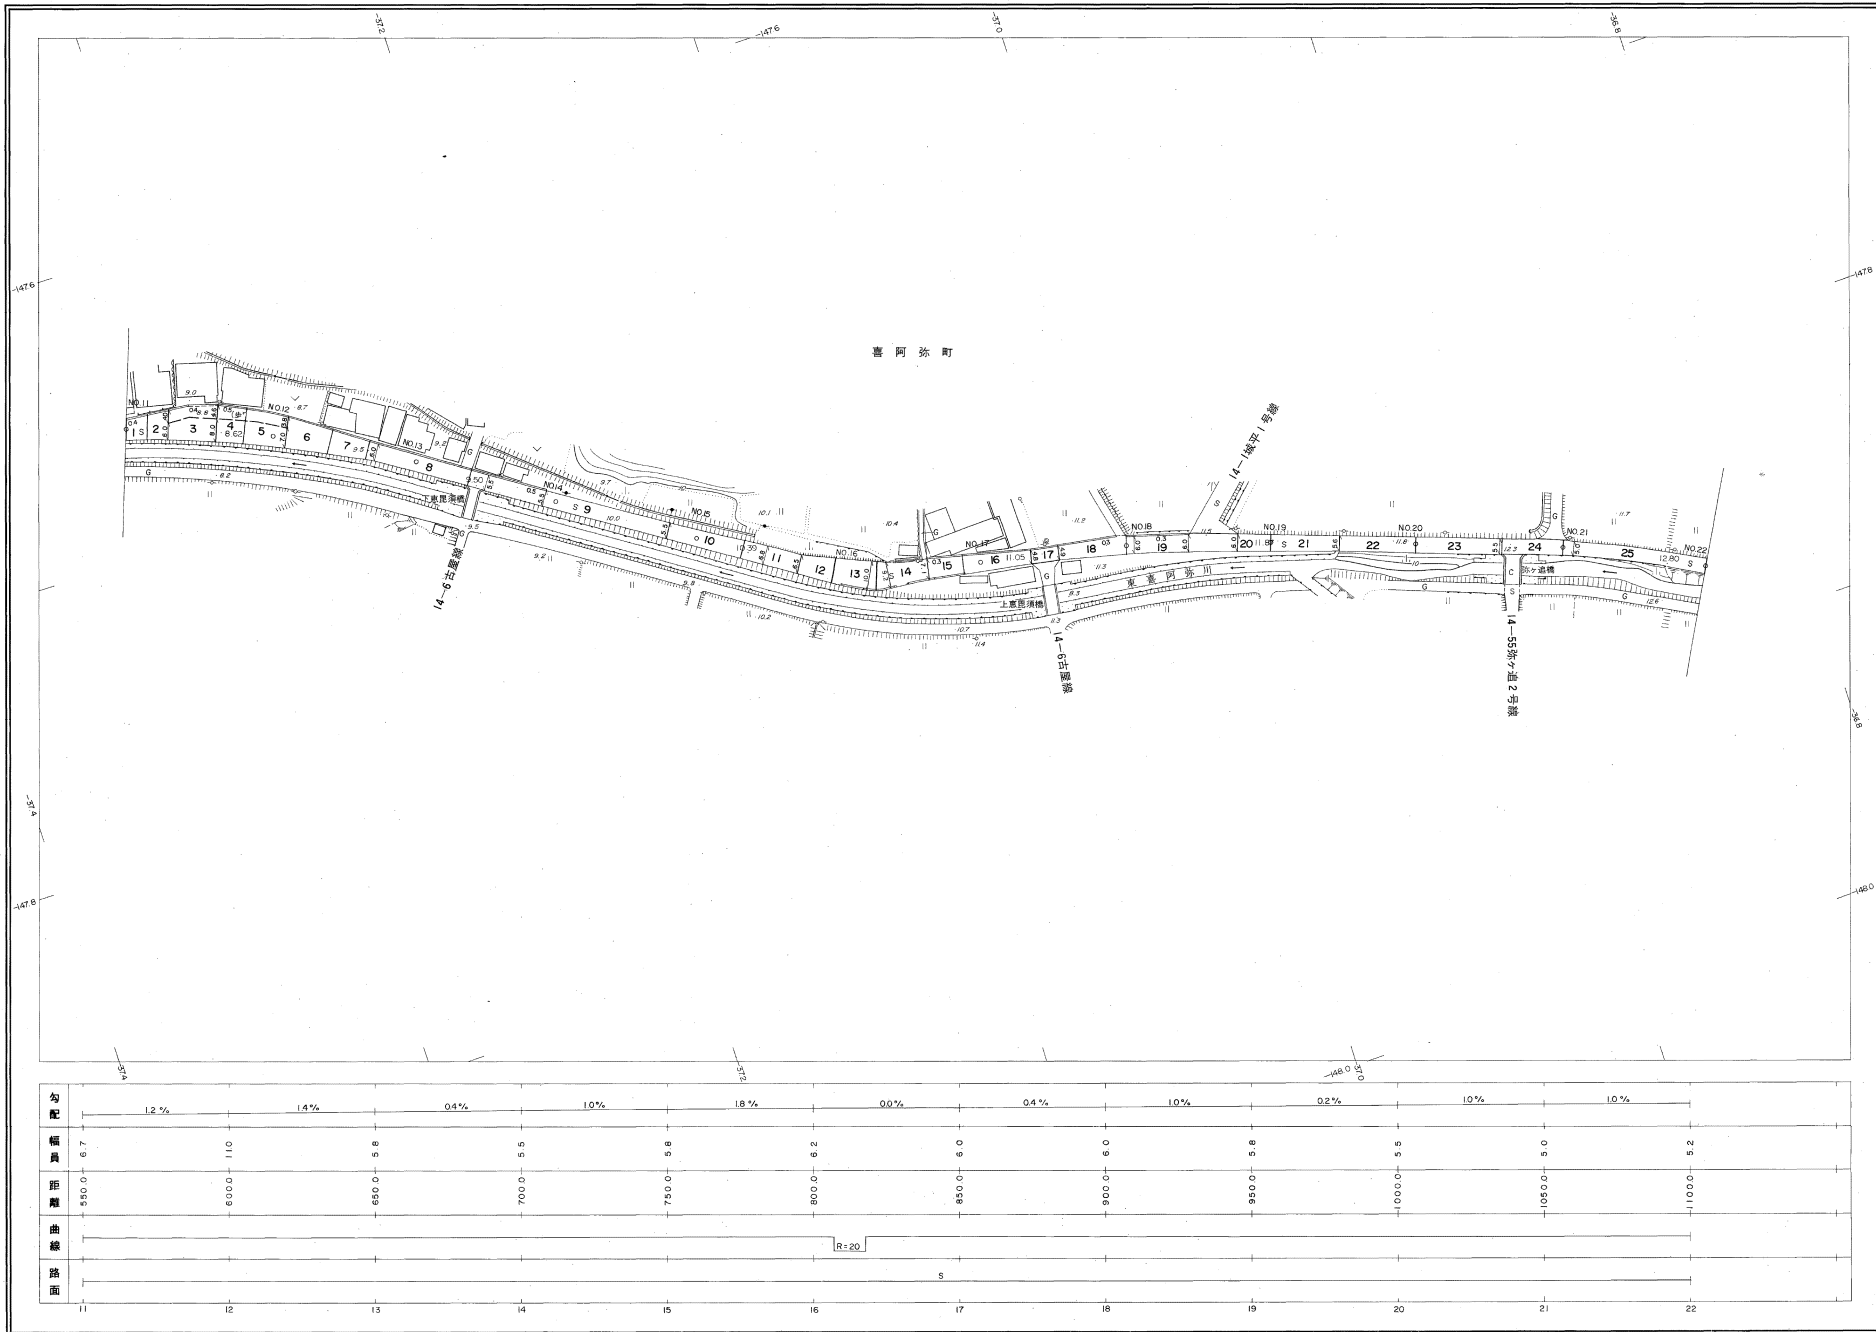

勾配	1.2%1.4%0.4%1.0%1.8%0.0%0.4%1.0%0.2%1.0%1.0%											
幅員	6.7	11.0	5.8	5.5	5.8	6.2	6.0	6.0	5.8	5.5	5.0	5.2
距離	550.0	600.0	650.0	700.0	750.0	800.0	850.0	900.0	950.0	1000.0	1050.0	1100.0
曲線	R=20											
路面	S											
	11	12	13	14	15	16	17	18	19	20	21	22

調査 昭和 59 年 5 月
調査 昭和 60 年 10 月
修正 平成 2 年 3 月
修正 平成 3 年 3 月

図 益 田 市 系
等 差 間 隔 1 m

1:1,000
0 10 20 30 40 50 100 m

この地図は、建設省国土地理院長の承認を得て、印図所管の測量標及び測量成果(基準点)を使用して調製したものである。
(承認番号) 昭58、中公第 83 号

株式会社バスコ調製

益 田 市


益田市道路現況平面図(台帳図)

1014市原喜阿弥線 3/8

昭和六十年十月三十一日調査
平成元年三月三十一日調査
平成二年三月三十一日調査
平成三年三月三十一日調査

行政区画

益田市
喜阿弥町

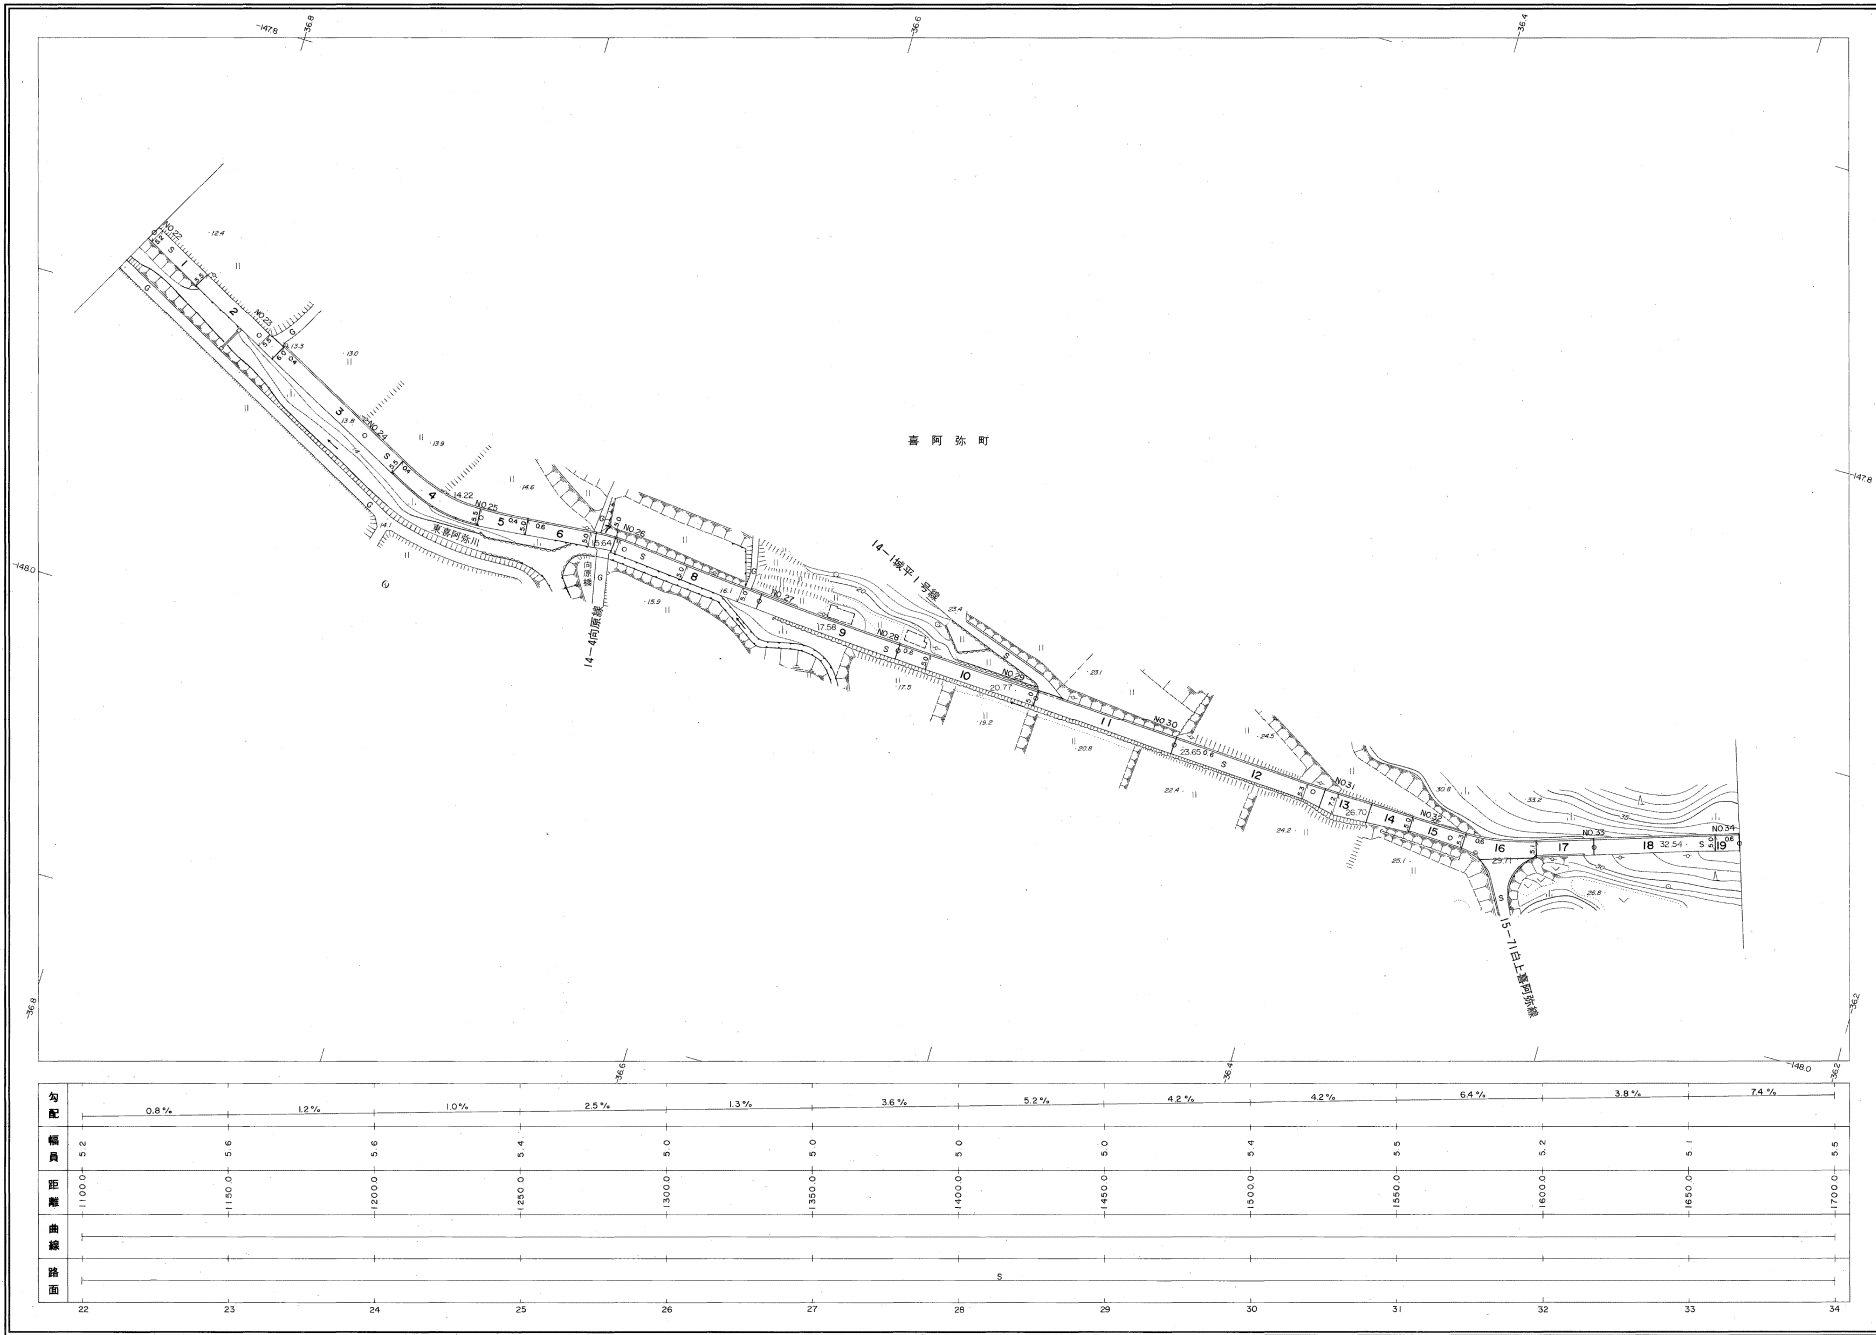

勾配	0.8%													1.2%													1.0%													2.5%													1.3%													3.6%													5.2%													4.2%													4.2%													6.4%													3.8%													7.4%																									
幅員	5.2													5.6													5.6													5.4													5.0													5.0													5.0													5.0													5.4													5.5													5.2													5.1													5.5												
距離	1100.0													1150.0													1200.0													1250.0													1300.0													1350.0													1400.0													1450.0													1500.0													1550.0													1600.0													1650.0													1700.0												
曲線	
路面	S	
	22													23													24													25													26													27													28													29													30													31													32													33													34												

株式会社バスコ調製

益田市

調査 昭和59年5月
調査 昭和60年10月
修正 平成元年3月
修正 平成2年3月
修正 平成3年3月

図 標 系 東京系
等高線間隔 1m

1:1,000
0 10 20 30 40 50 100 m

この地図は、建設省国土地理院長の承認を得て、同院所管の測量簿及び測量成果(基準点)を使用して調製したものである。
(準証番号) B58. 中公第 83 号

益田市道路現況平面図(台帳図)

1014市原喜阿弥線 4/8

昭和六十一年十月三十一日調査
平成元年三月三十一日調製


3 4 5

行政区画

島根県
益田市



喜阿弥町

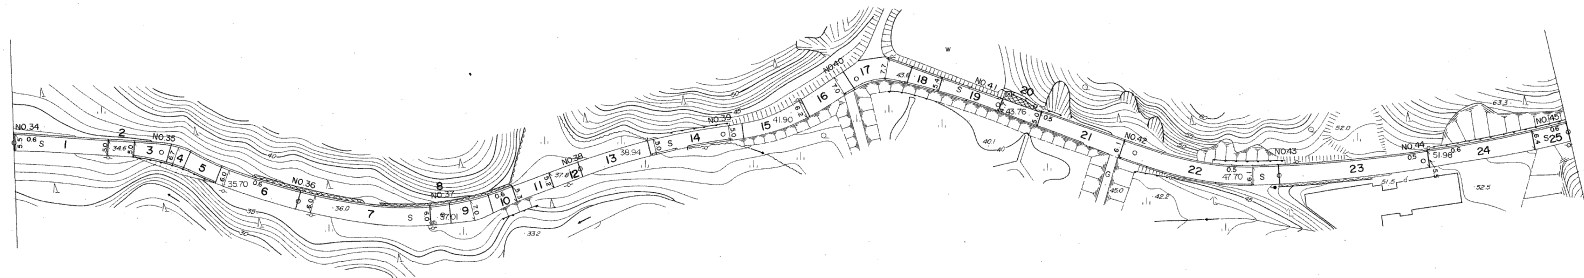

勾配	2.6%1.4%2.4%1.5%4.4%5.2%2.2%3.2%5.2%7.8%6.8%											
幅員	5.5	5.5	6.0	6.2	5.2	5.0	7.5	4.8	6.1	6.1	5.5	6.4
距離	1700.0	1750.0	1800.0	1850.0	1900.0	1950.0	2000.0	2050.0	2100.0	2150.0	2200.0	2250.0
曲線		R=20										
路面							S					
	34	35	36	37	38	39	40	41	42	43	44	45

調査 昭和 59 年 5 月
測図 昭和 60 年 10 月オートグラフ A7、ステレオプロッター A8
修正 平成 元年 3 月

図 標 高 標高
等高線間隔 1 m

1:1,000

0 10 20 30 40 50 100 m

この地図は、建設省国土地理院長の承認を得て、同院所管の測量標及び測量成果(基準点)を使用して調製したものである。
(承認番号) 昭 58. 中 公 第 83 号

株式会社バスコ調製

益
田
市

益田市道路現況平面図(台帳図)


1014市原喜阿弥線 5/8

昭和六十年十月三十一日調査
平成三年三月三十一日調査

4 5 6

行政区画

島根県
益田市

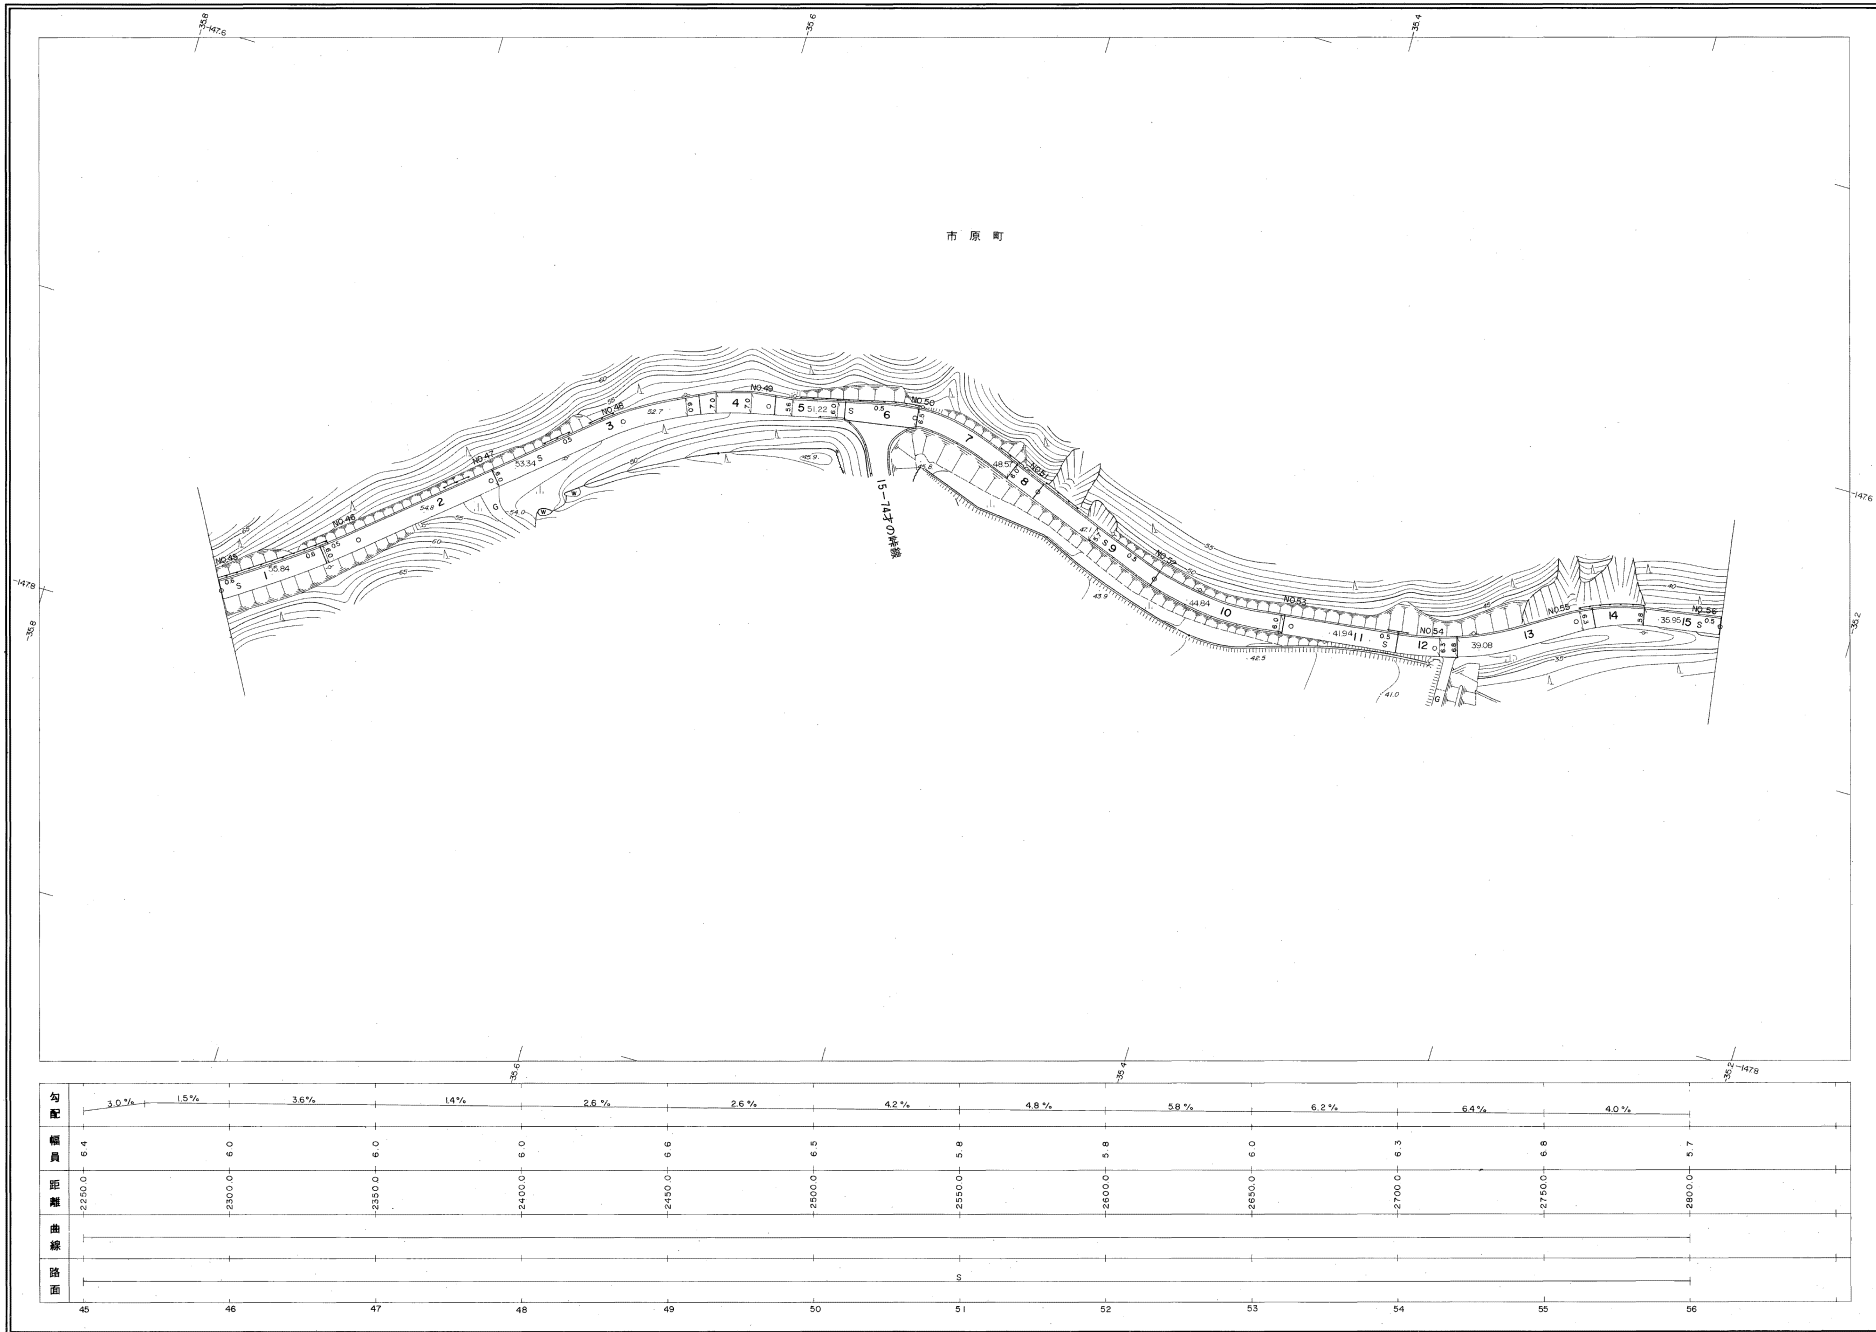

勾配	3.0%	1.5%	3.6%	1.4%	2.6%	2.6%	4.2%	4.8%	5.8%	6.2%	6.4%	4.0%
幅員	6.4	6.0	6.0	6.0	6.6	6.5	5.8	5.8	6.0	6.3	6.8	5.7
距離	2250.0	2250.0	2350.0	2400.0	2450.0	2500.0	2550.0	2600.0	2650.0	2700.0	2750.0	2800.0
曲線												
路面												
区間	45	46	47	48	49	50	51	52	53	54	55	56

株式会社バスコ調製

益
田
市

撮影 昭和59年5月
測図 昭和60年10月
修正 平成3年3月

調査系 市田系
等高線間隔 1m


1:1,000
0 10 20 30 40 50 100 m

この地図は、建設省国土地理院長の承認を得て、市田所管の測量図及び測量成果(基準点)を使用して調製したものである。
(承認番号)昭58.中公第 83 号

益田市道路現況平面図(台帳図)

1014市原喜阿弥線 6/8

昭和六十年十月三十一日調査
平成六年三月三十一日調査
平成十三年三月三十一日調査

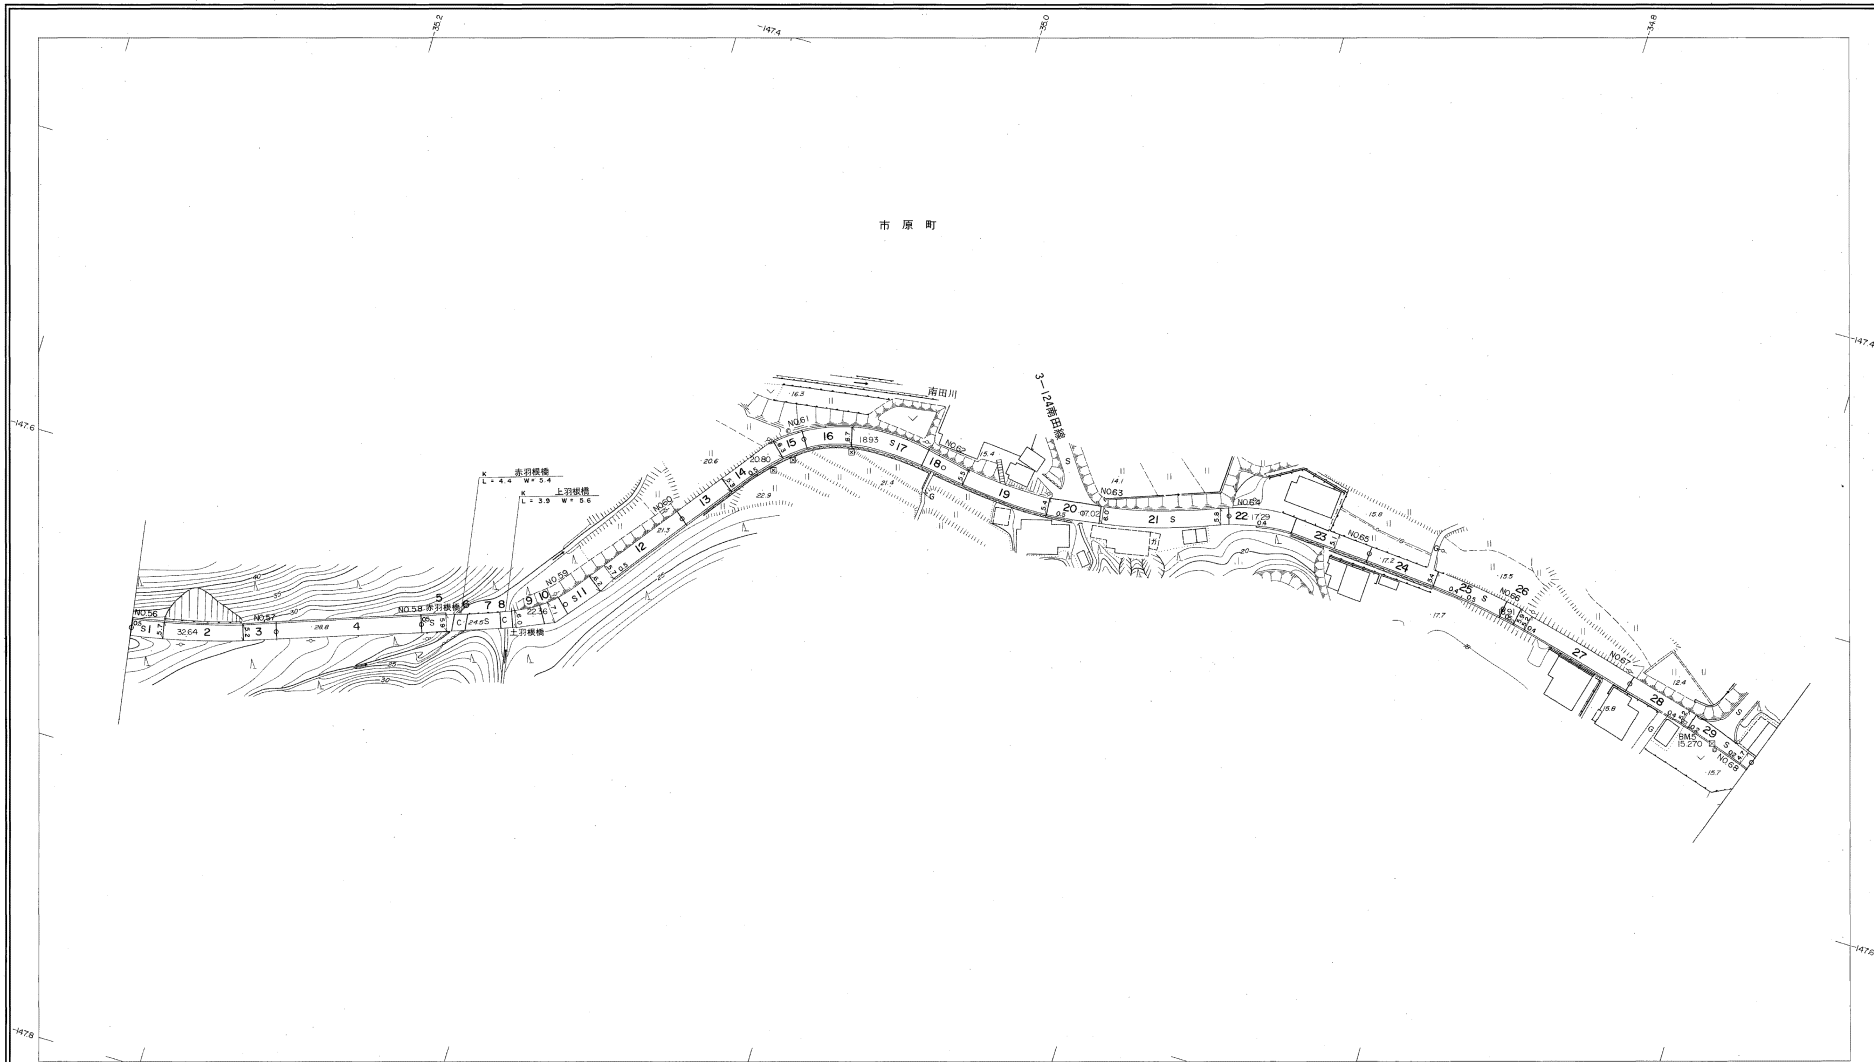

勾配	9.6%													8.6%													8.9%													2.3%													2.0%													1.8%													3.8%													2.7%													0.4%													10%													0.2%													0.6%													0.4%													3.0%	
幅員	5.7													5.5													5.9													6.4													5.5													6.5													6.0													6.0													5.8													5.1													5.6													5.2													4.7	
距離	2800.0													2850.0													2900.0													2950.0													3000.0													3050.0													3100.0													3150.0													3200.0													3250.0													3300.0													3350.0													3400.0	
曲線	

調査 昭和 59 年 5 月
測量 昭和 60 年 10 月オートグラフ A7、ステレオプロッター A8
修正 平成 13 年 3 月

図 録 系 第三系
等高線間隔 1m

1:1,000
0 10 20 30 40 50 100 m

この地図は、建設省国土地理院長の承認を得て、同所管の測量標及び測量成果(基準点)を使用して調製したものである。
(承認番号) 昭 58. 中 公 第 83 号

株式会社バスコ調製

益 田 市

益田市道路現況平面図(台帳図)


1014市原喜阿弥線 7/8

昭和六十年十月三十一日調査
平成三年三月三十一日調査
平成六年三月三十一日調査



行政区画

島根県
益田市

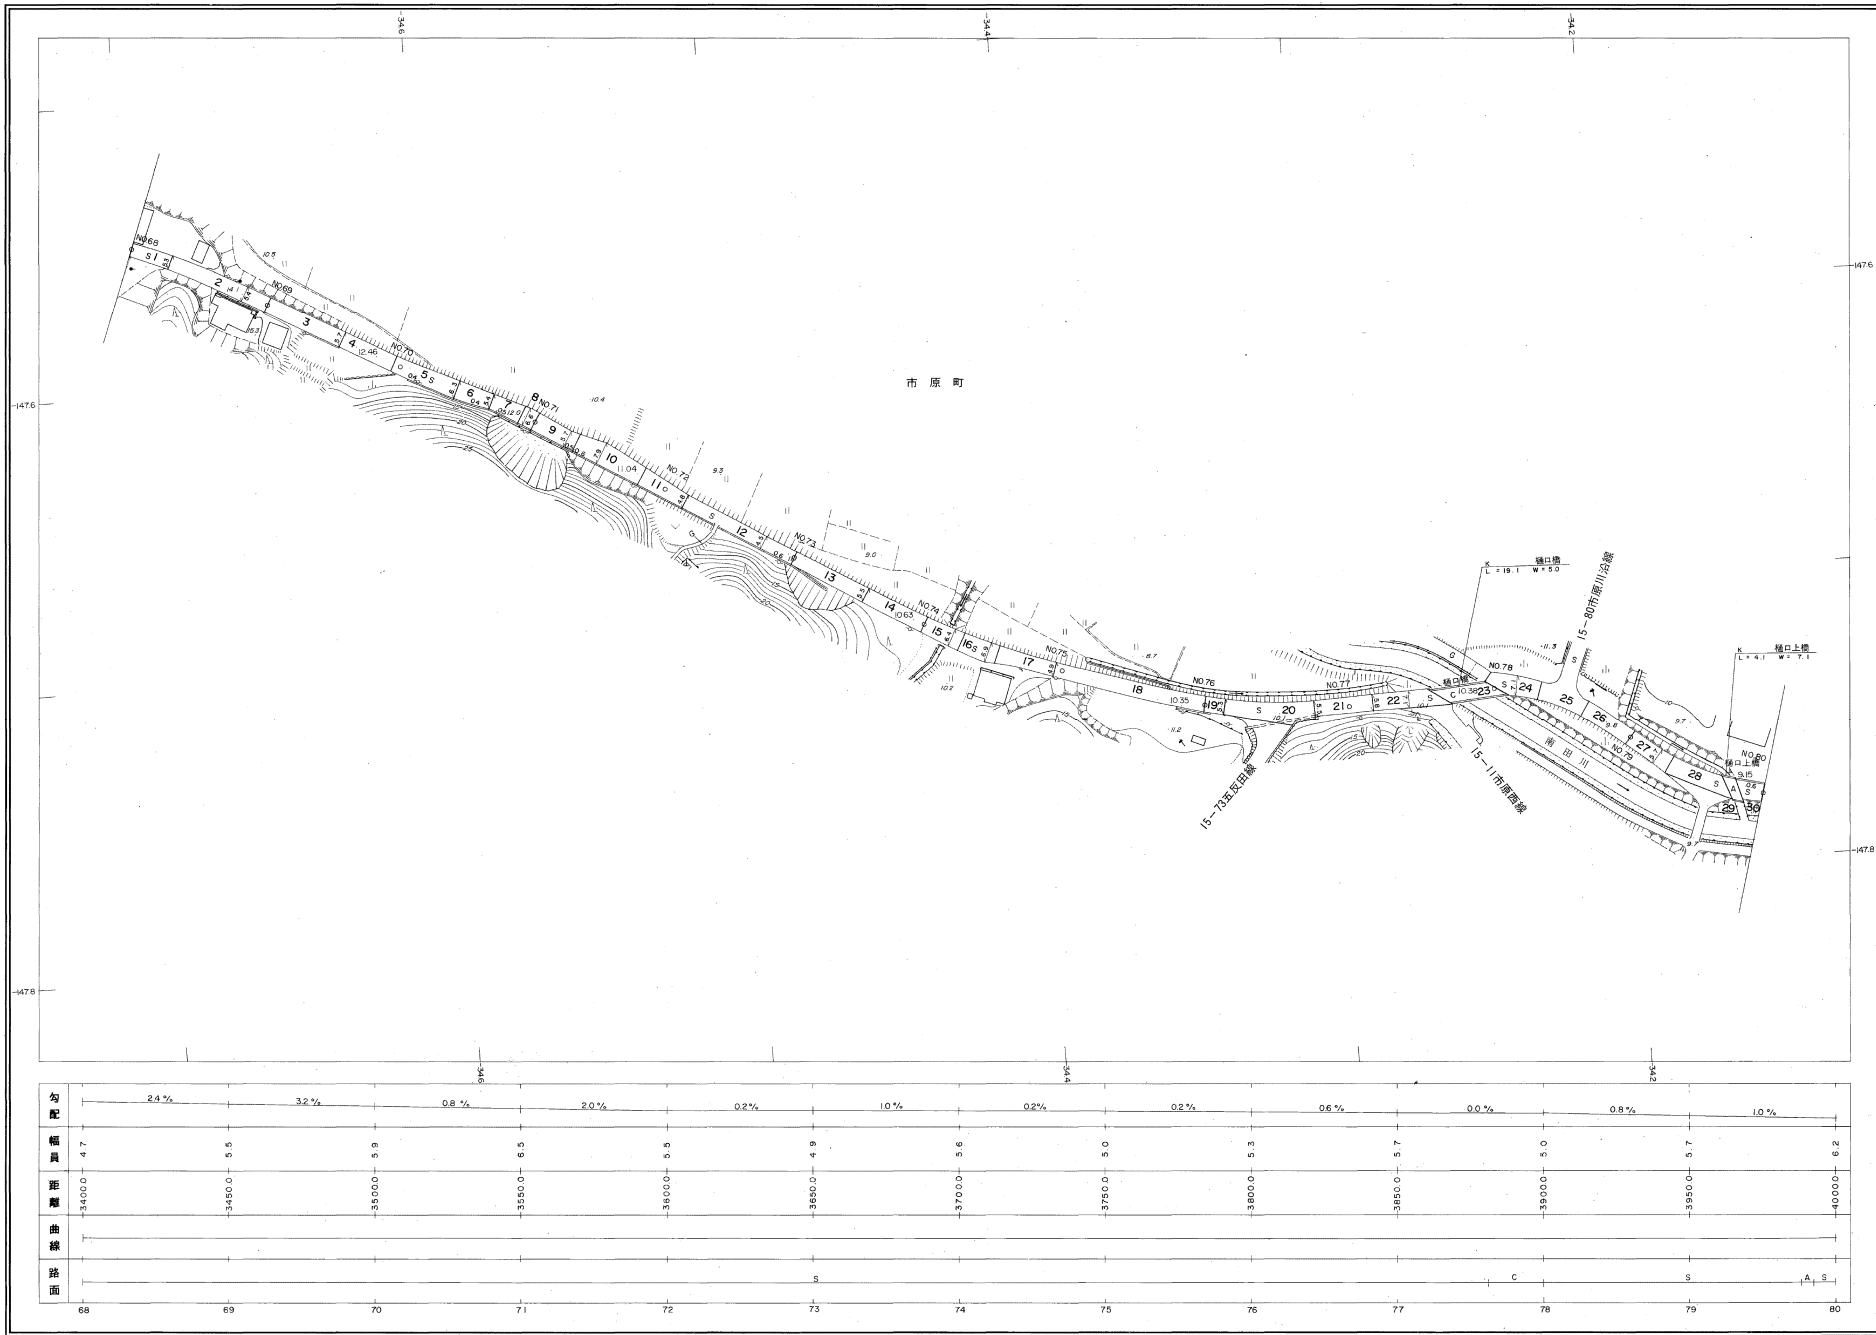

勾配	2.4% 3.2% 0.8% 2.0% 0.2% 1.0% 0.2% 0.2% 0.6% 0.0% 0.8% 1.0%												
幅員	4.7	5.5	5.9	6.5	5.5	4.9	5.6	5.0	5.3	5.7	5.0	5.7	6.2
距離	3400.0	3450.0	3500.0	3550.0	3600.0	3650.0	3700.0	3750.0	3800.0	3850.0	3900.0	3950.0	4000.0
曲線													
路面						S					C	S	A, S
	68	69	70	71	72	73	74	75	76	77	78	79	80

調査 昭和 59 年 5 月
測量 昭和 60 年 10 月オートグラフ A7、ステレオプロッター A8
修正 平成 3 年 3 月

座標系 新田系
等高線間隔 1m

1:1,000
0 10 20 30 40 50 100 m

この地図は、建設省国土地理院系の承認を得て、同院所定の測量標及び測量成果(基準点)を使用して図製したものである。
(承認番号) 昭58. 中公第 83 号

株式会社バスコ調製

益田市

益田市道路現況平面図(台帳図)


1014市原喜阿弥線 8/8

昭和六十一年十月三十一日調査
平成五年三月三十一日調査
平成十年三月三十一日調査
平成十三年三月三十一日調査

7 8

行政區画

島根県
益田市

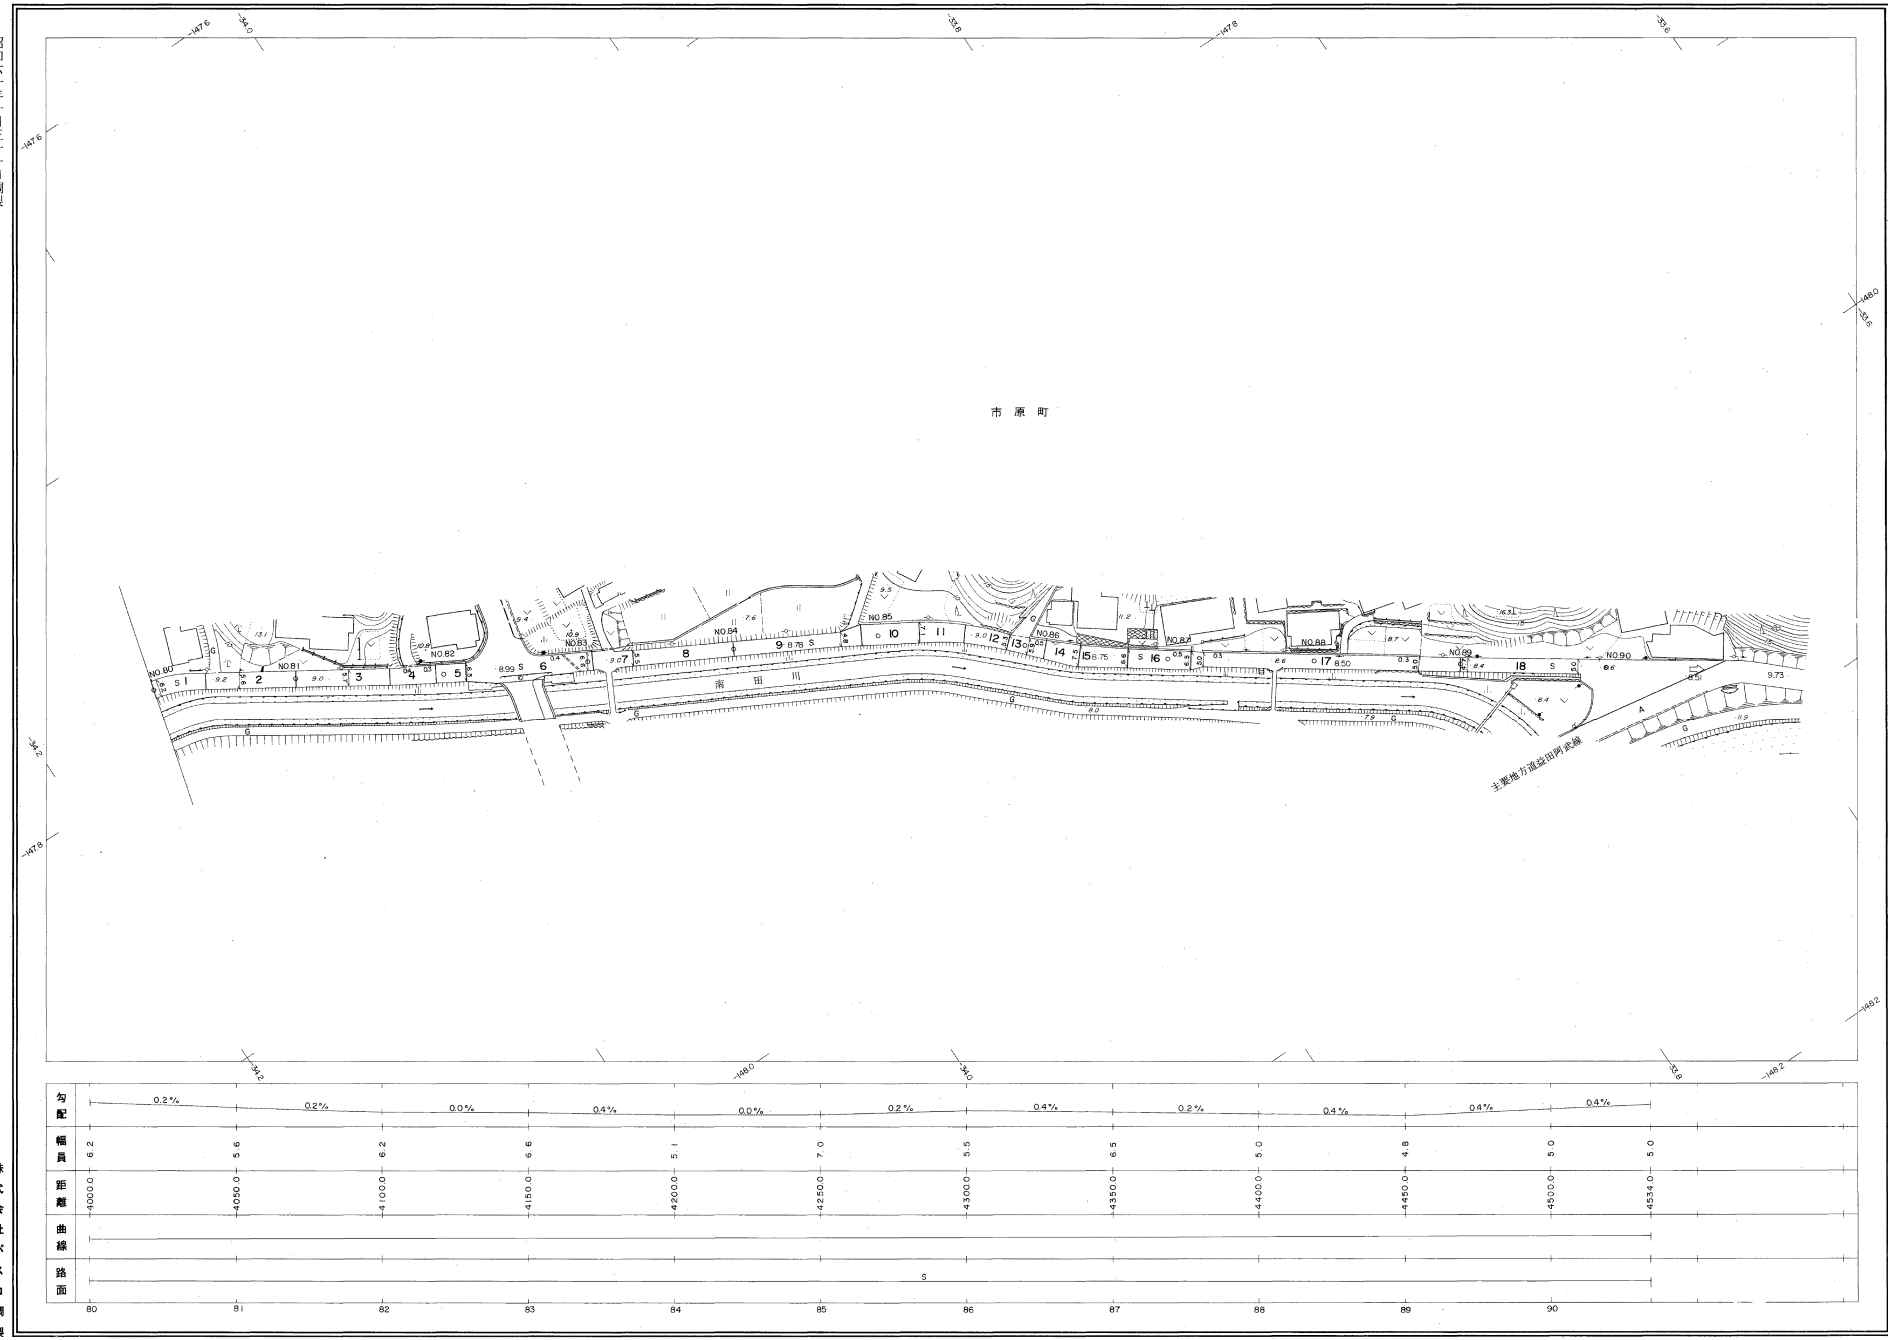

株式会社バスコ調製

益
田
市

勾配	0.2%	0.2%	0.0%	0.4%	0.0%	0.2%	0.4%	0.2%	0.4%	0.4%	0.4%
幅員	6.2	6.6	6.2	6.6	5.1	7.0	6.5	6.0	4.8	5.0	5.0
距離	4000.0	4050.0	4100.0	4150.0	4200.0	4250.0	4300.0	4350.0	4400.0	4450.0	4500.0
曲線											
路面						S					
	80	81	82	83	84	85	86	87	88	89	90

調査 昭和59年5月
調査 昭和60年10月
修正 平成5年3月
修正 平成10年3月
修正 平成13年3月

図 標 系 益田系
等高線間隔 1m

1:1,000
0 10 20 30 40 50 100 m

この地図は、建設省国土院の承認を得て、同院所管の測量標及び測量成果(基準点)を使用して調製したものである。
(承認番号) 昭66. 中公第 83 号