
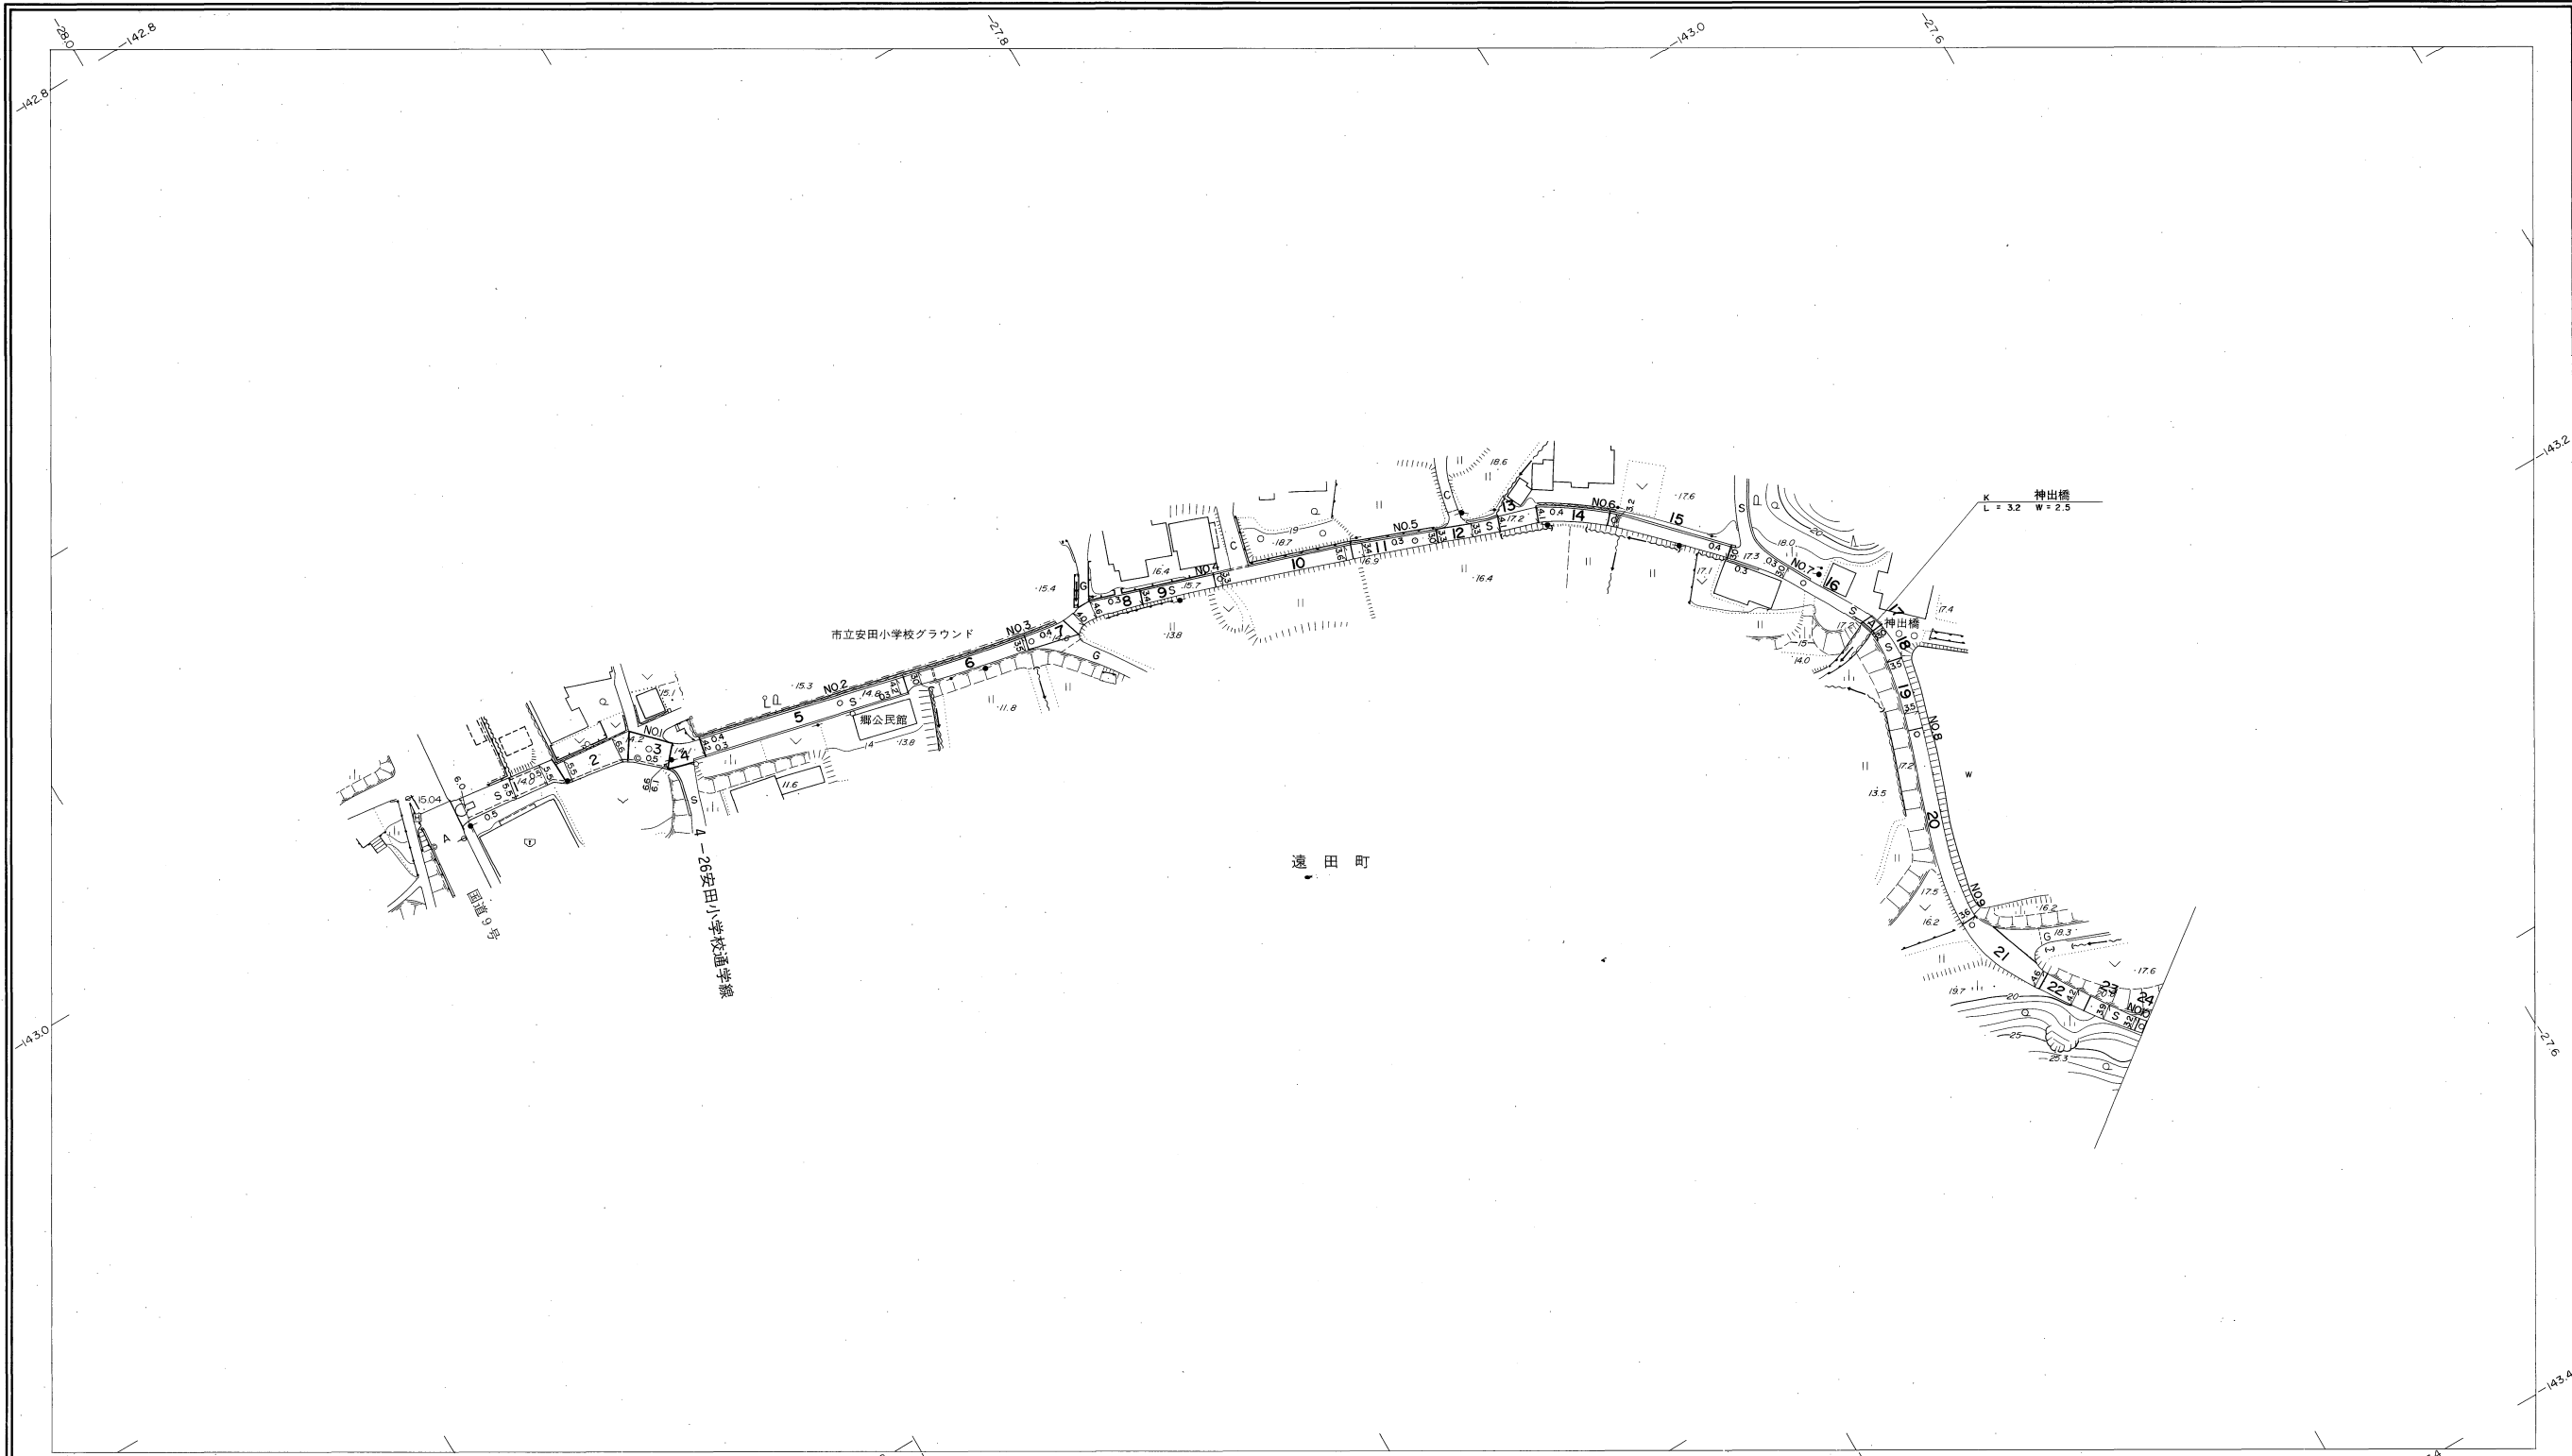
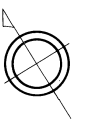


益田市道路現況平面図(台帳図)

2011下遠田黒石線 1/6

昭和六十年十月三十一日調製
 平成元年三月三十一日調製
 平成十年三月三十一日調製
 平成十一年三月三十一日調製

平成十二年三月三十一日調製
 平成十七年三月三十一日調製
 平成二十三年三月三十一日調製

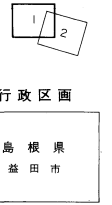


勾配	1.6% 1.2% 0.4% 3.0% 1.8% 0.4% 0.2% 0.2% 1.0% 8.2% 5.0%										
幅員	6.0	6.6	4.2	3.5	3.3	3.3	3.2	3.0	3.5	4.3	3.2
距離	0.0	500.0	1000.0	1500.0	2000.0	2500.0	3000.0	3500.0	4000.0	4500.0	5000.0
曲線		R=15	R=15	R=25	R=10				R=20		
路面			S					A		S	
	1	2	3	4	5	6	7	8	9	10	

株式会社バスコ調製

益
田
市

撮影 昭和59年5月
 測図 昭和60年10月オートグラフA7、ステレオプロッターA8
 修正 平成元年3月 修正 平成12年3月
 修正 平成10年3月 修正 平成17年3月
 修正 平成11年3月 修正 平成23年3月

座標系 第三系
 等高線間隔 1m

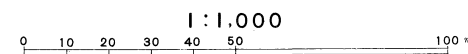


この地図は、建設省国土地理院長の承認を得て、同院所管の測量標及び測量成果(基準点)を使用して調製したものである。
 (承認番号) 昭56、中公第 83 号



益田市道路現況平面図(台帳図)

2011下遠田黒石線 2/6

昭和六十年十月三十一日調製
平成元年三月三十一日調製

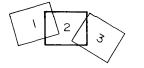

行政区画
島根県
益田市

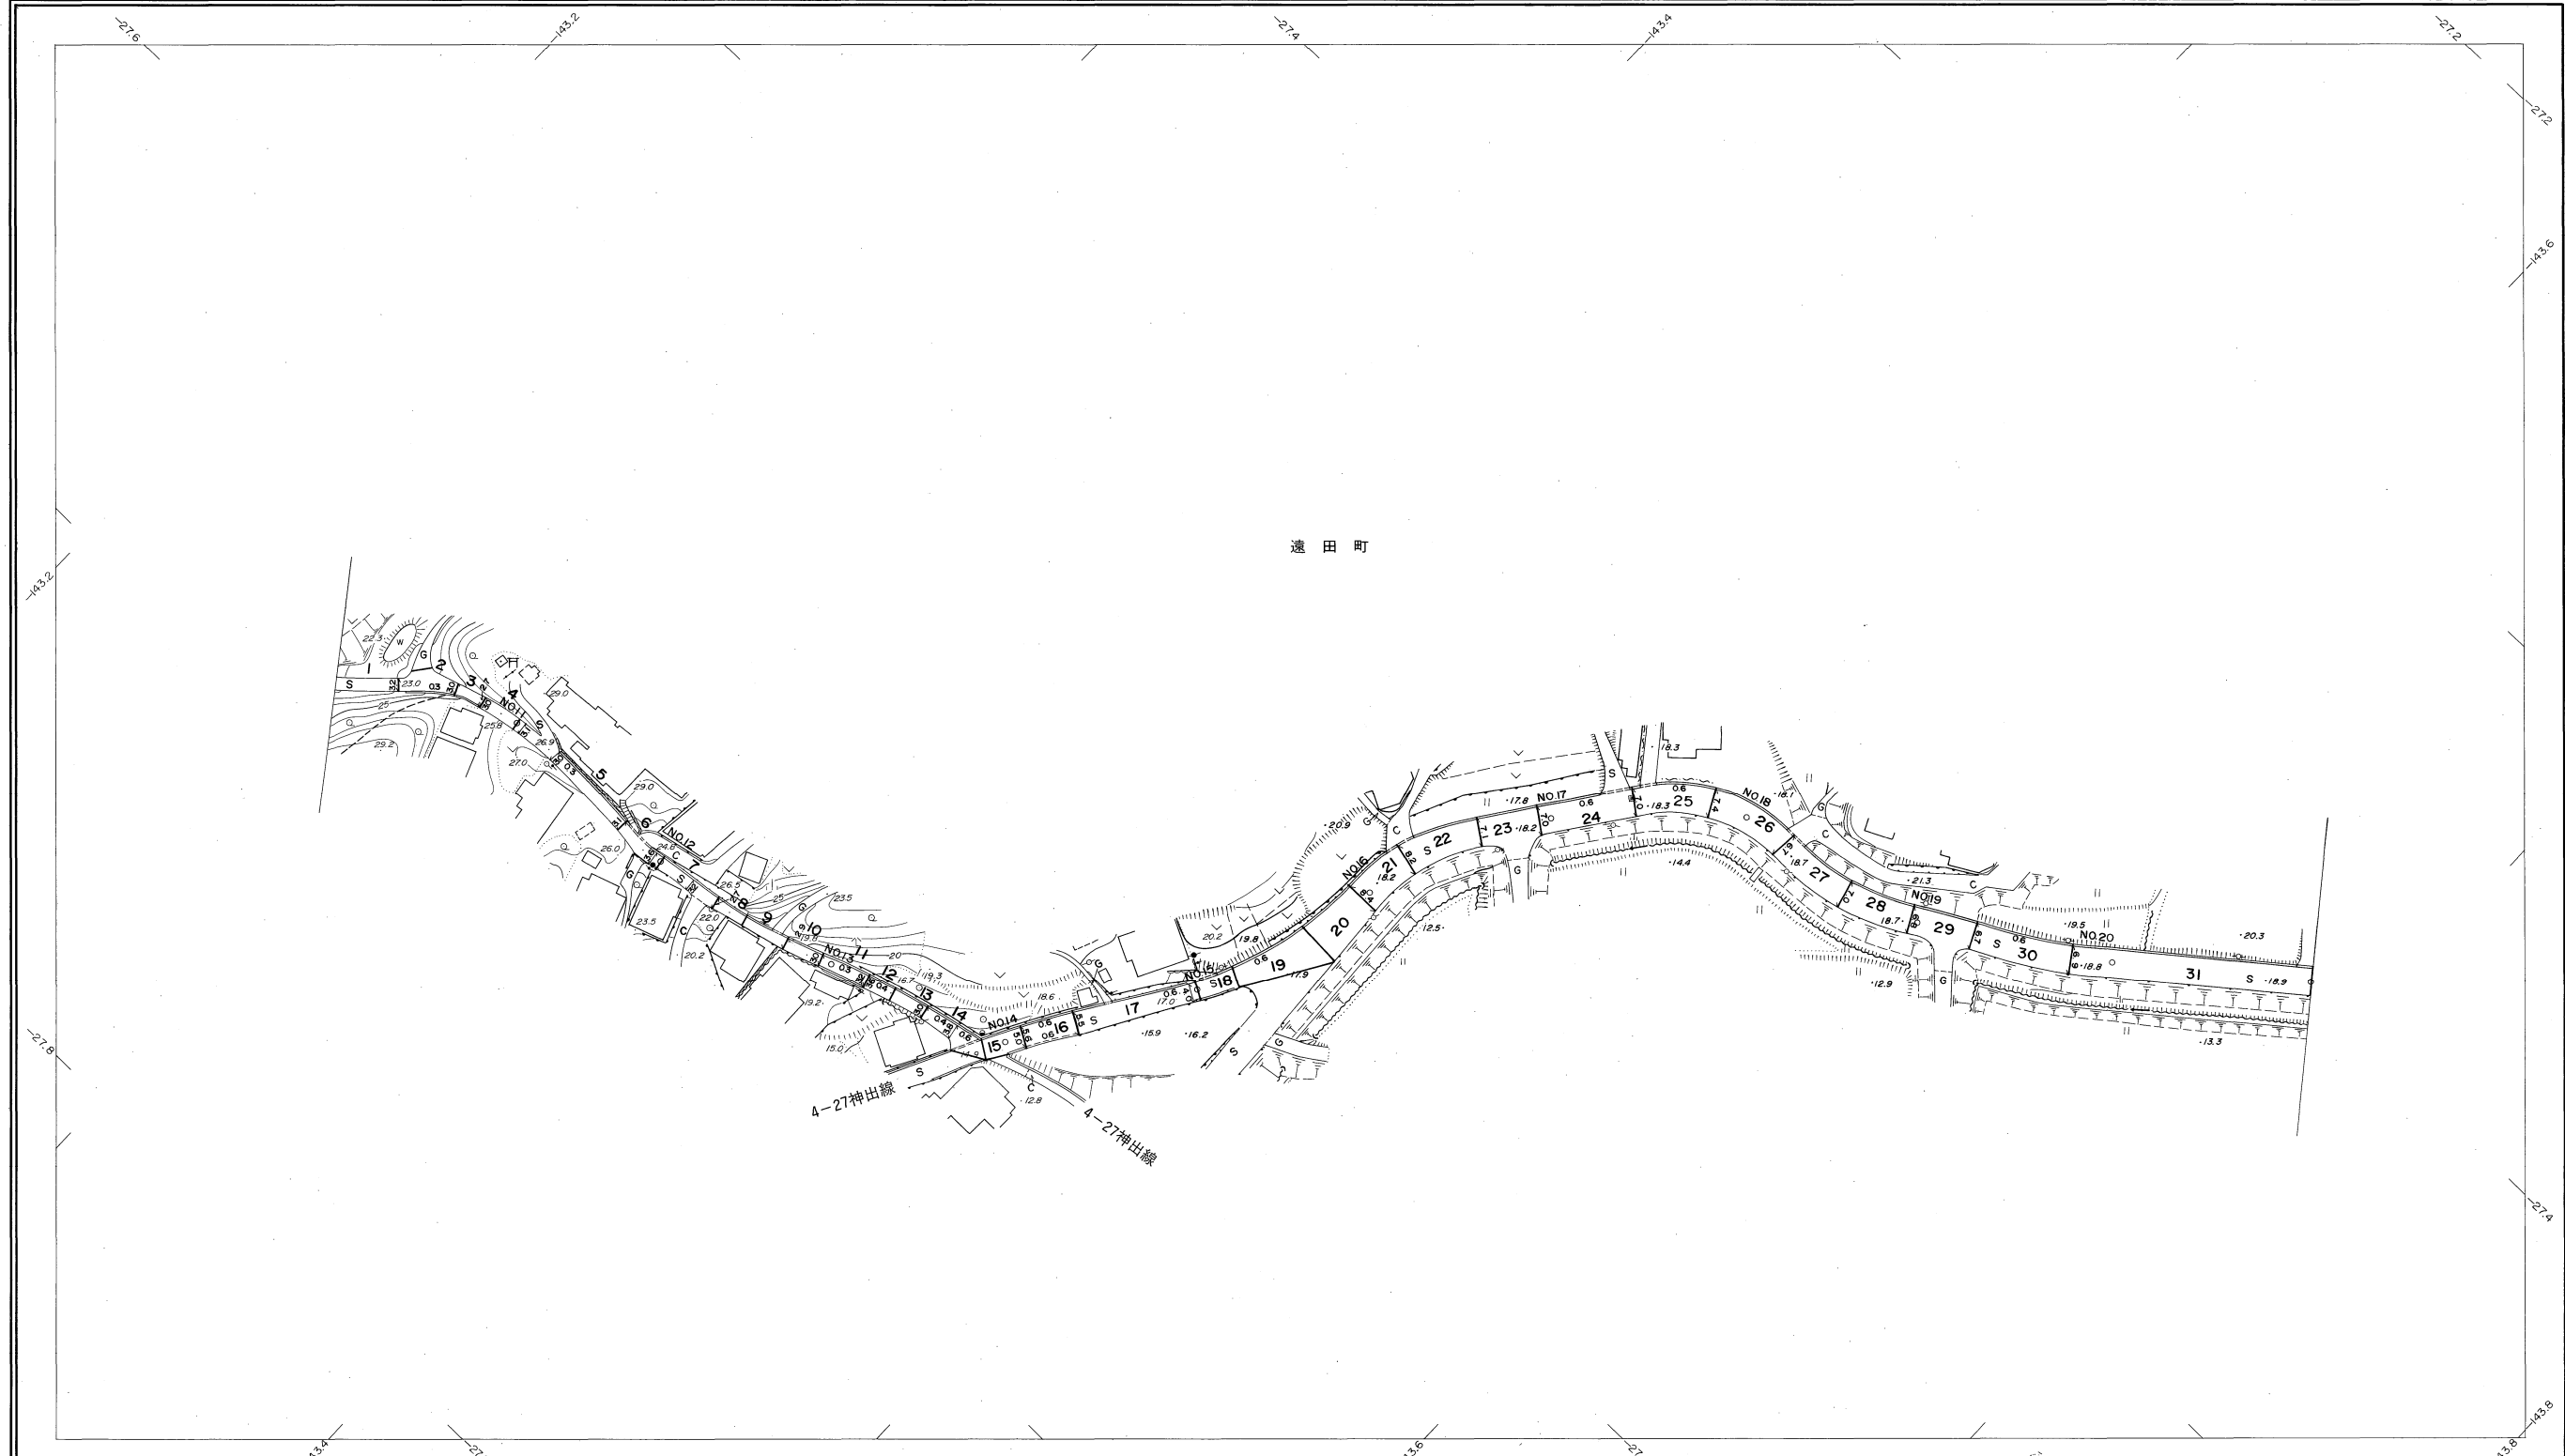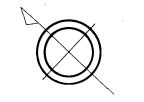


勾配	9.6%	3.8%	11.4%	7.6%	4.2%	2.0%	0.4%	0.6%	0.8%	0.0%	0.9%
幅員	3.2	3.1	3.6	3.0	5.0	4.9	4.1	4.1	4.5	4.6	4.3
距離	502.0	550.0	600.0	650.0	700.0	750.0	800.0	850.0	900.0	950.0	1000.0
曲線											
路面							S				
	11	12	13	14	15	16	17	18	19	20	21

株式会社バスコ調製

益田市

撮影 昭和59年5月
測図 昭和60年10月オートグラフA7, ステレオプロッターA8
修正 平成元年3月

座標系 第三系
等高線間隔 1m

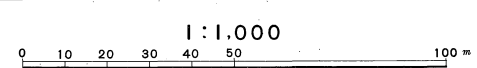


この地図は、建設省国土院院長の承認を得て、同院所管の測量標及び測量成果(基準点)を使用して調製したものである。
(承認番号)昭58、中公第 83 号

益田市道路現況平面図(台帳図)



2011下遠田黒石線 3/6

昭和六十年十月三十一日調製
 平成元年三月三十一日調製
 平成三年三月三十一日調製
 平成十八年三月三十一日調製

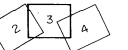

行政区画

島根県
 益田市

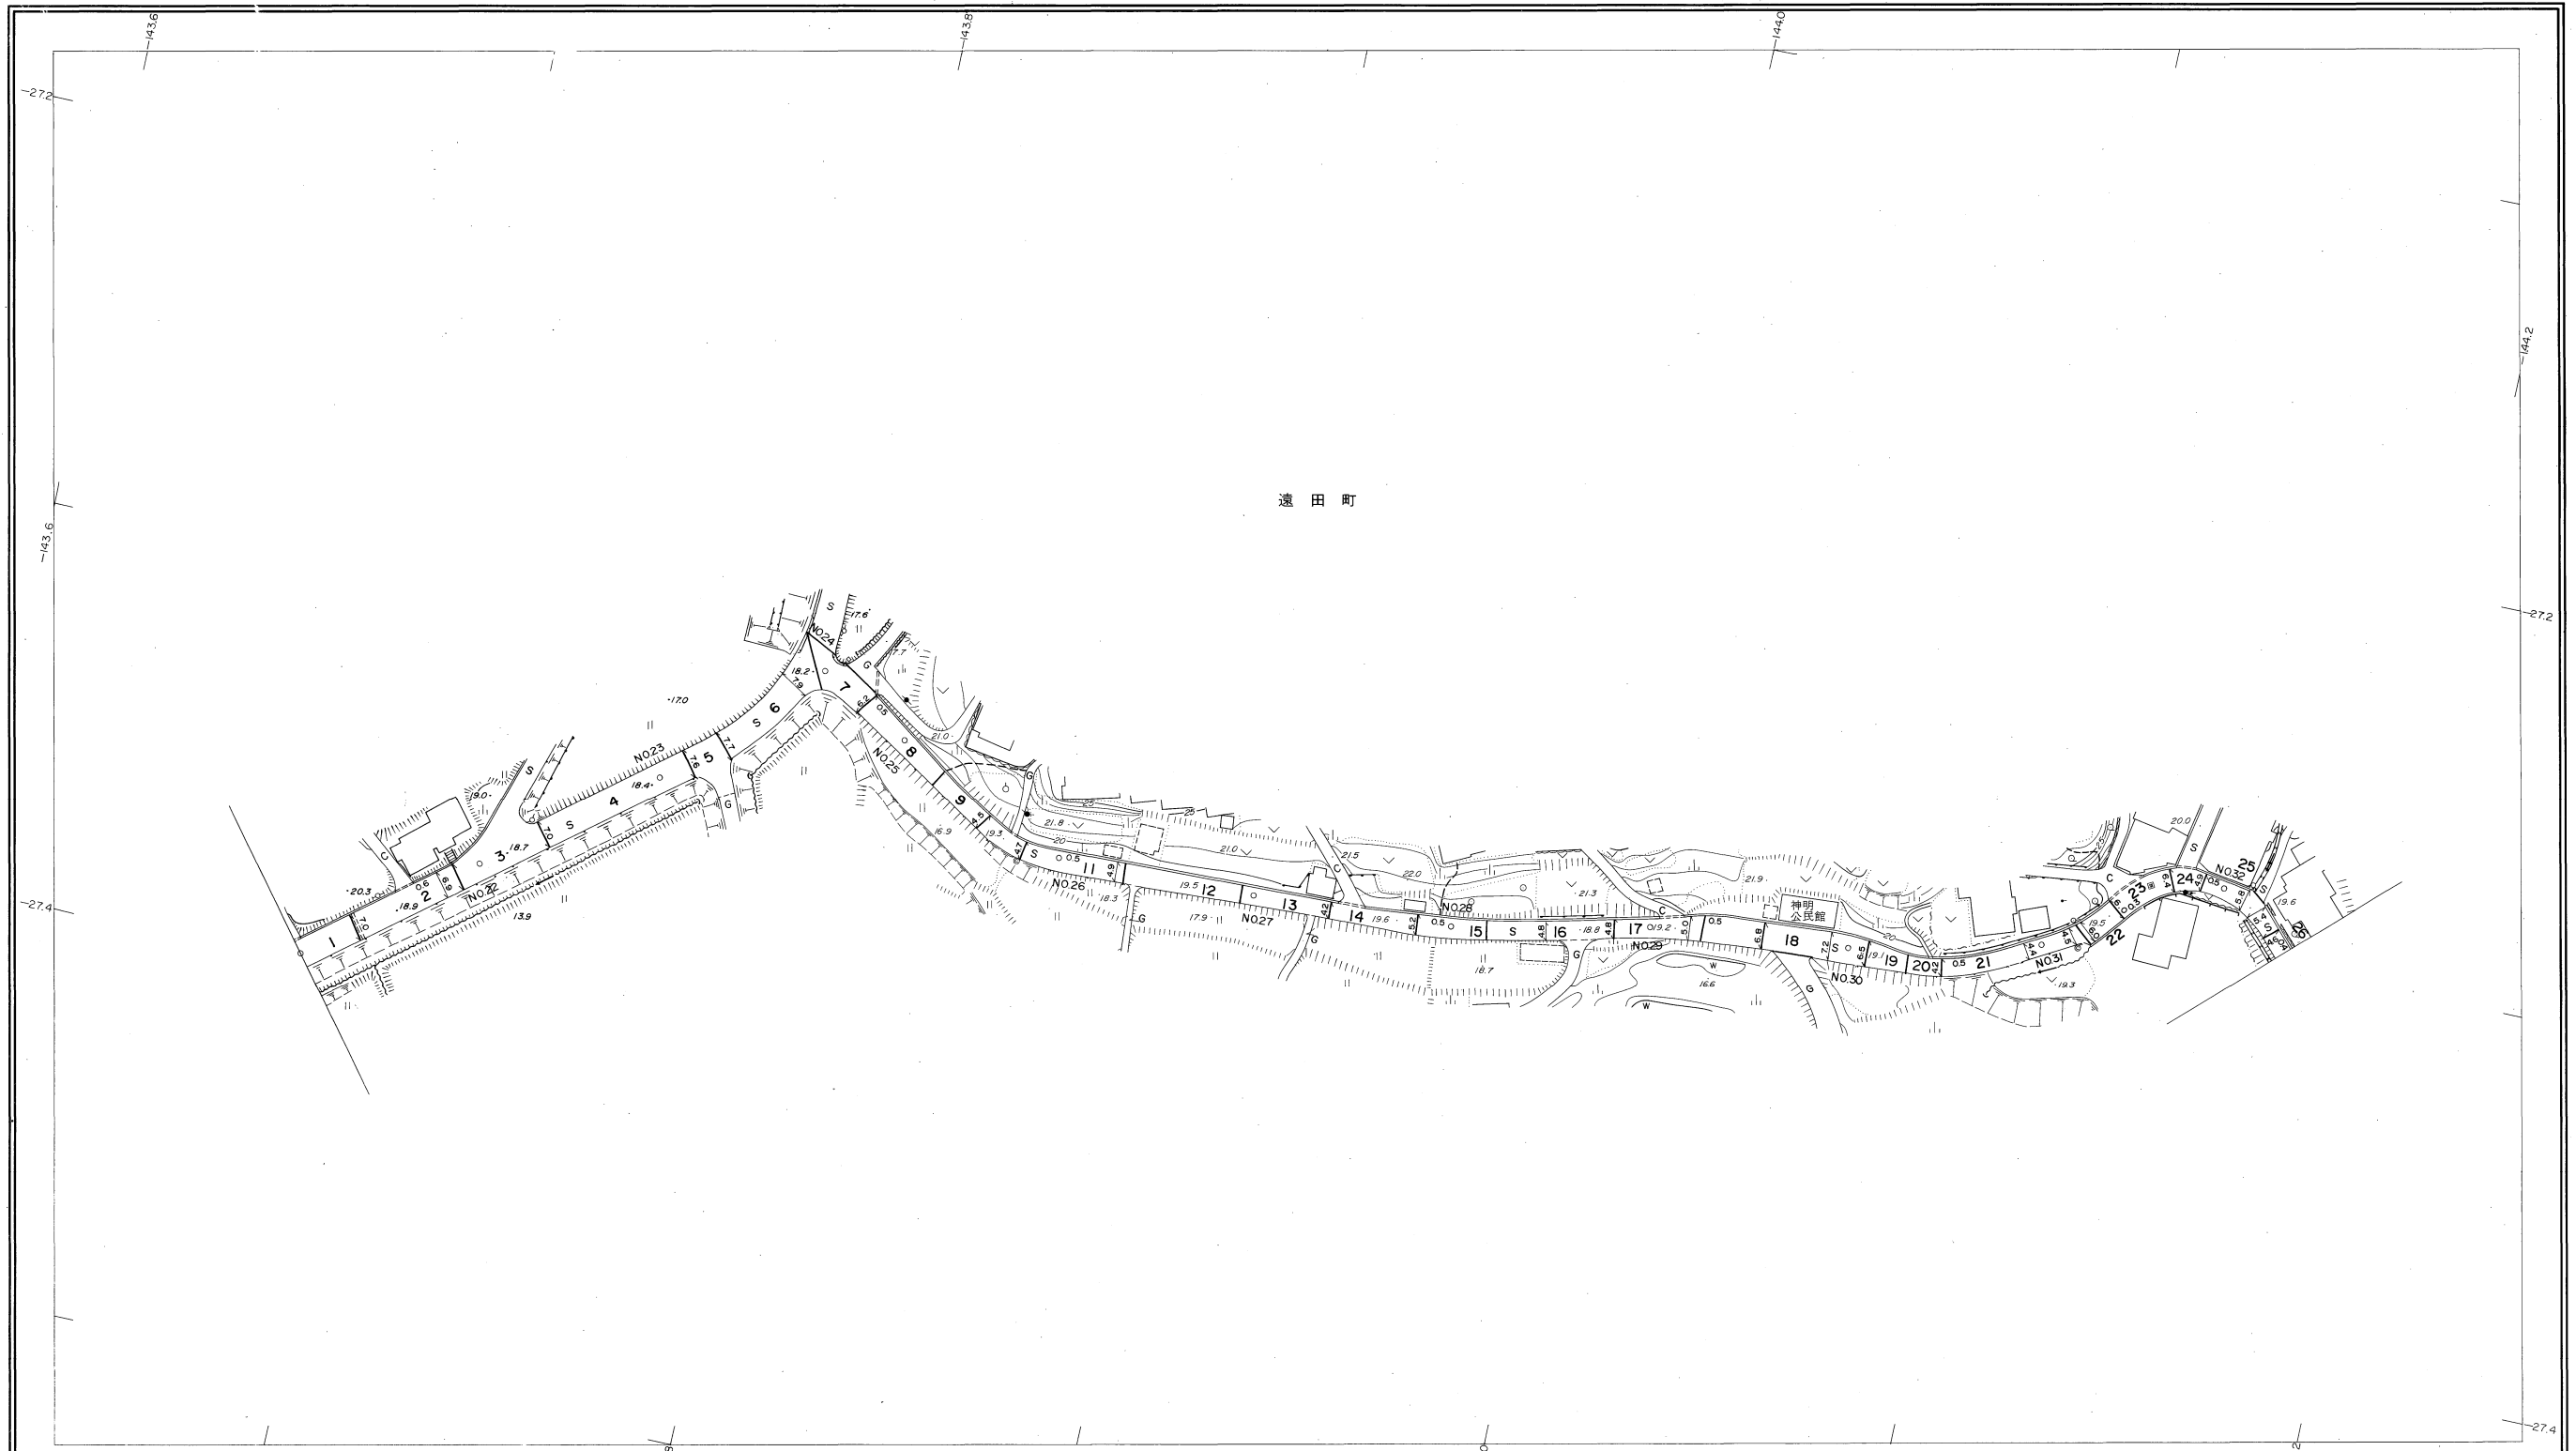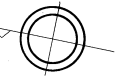


勾配	0.0%		0.4%		2.2%		0.2%		2.0%		0.2%		1.0%		0.4%		0.2%		0.6%		0.4%		0.0%	
幅員	4.8		5.0		4.0		5.4		4.8		4.4		5.2		5.3		6.9		4.4		4.9		4.6	
距離	1050.0	1100.0	1150.0	1200.0	1226.0	1250.0	1226.0	1300.0	1350.0	1400.0	1450.0	1500.0	1550.0	1600.0	1622.2									
曲線			R=20		R=20				R=25								R=25		R=15		R=15			
路面																								
	21	22	23	24	25	26	27	28	29	30	31	32												

株式会社バスコ調製

益田市

撮影 昭和59年5月
 測図 昭和60年10月オートグラフA7、ステレオプロッターA8
 修正 平成元年3月
 修正 平成3年3月
 修正 平成18年3月

座標系 第三系
 等高線間隔 1m

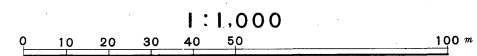


この地図は、建設省国土院院長の承認を得て、同院所管の測量標及び測量成果(基準点)を使用して調製したものである。
 (承認番号)昭58.中公第83号



益田市道路現況平面図(台帳図)

2011下遠田黒石線 4/6

昭和六十年十月三十一日調製
平成八年三月三十一日調製

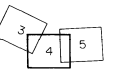

行政区画
島根県
益田市

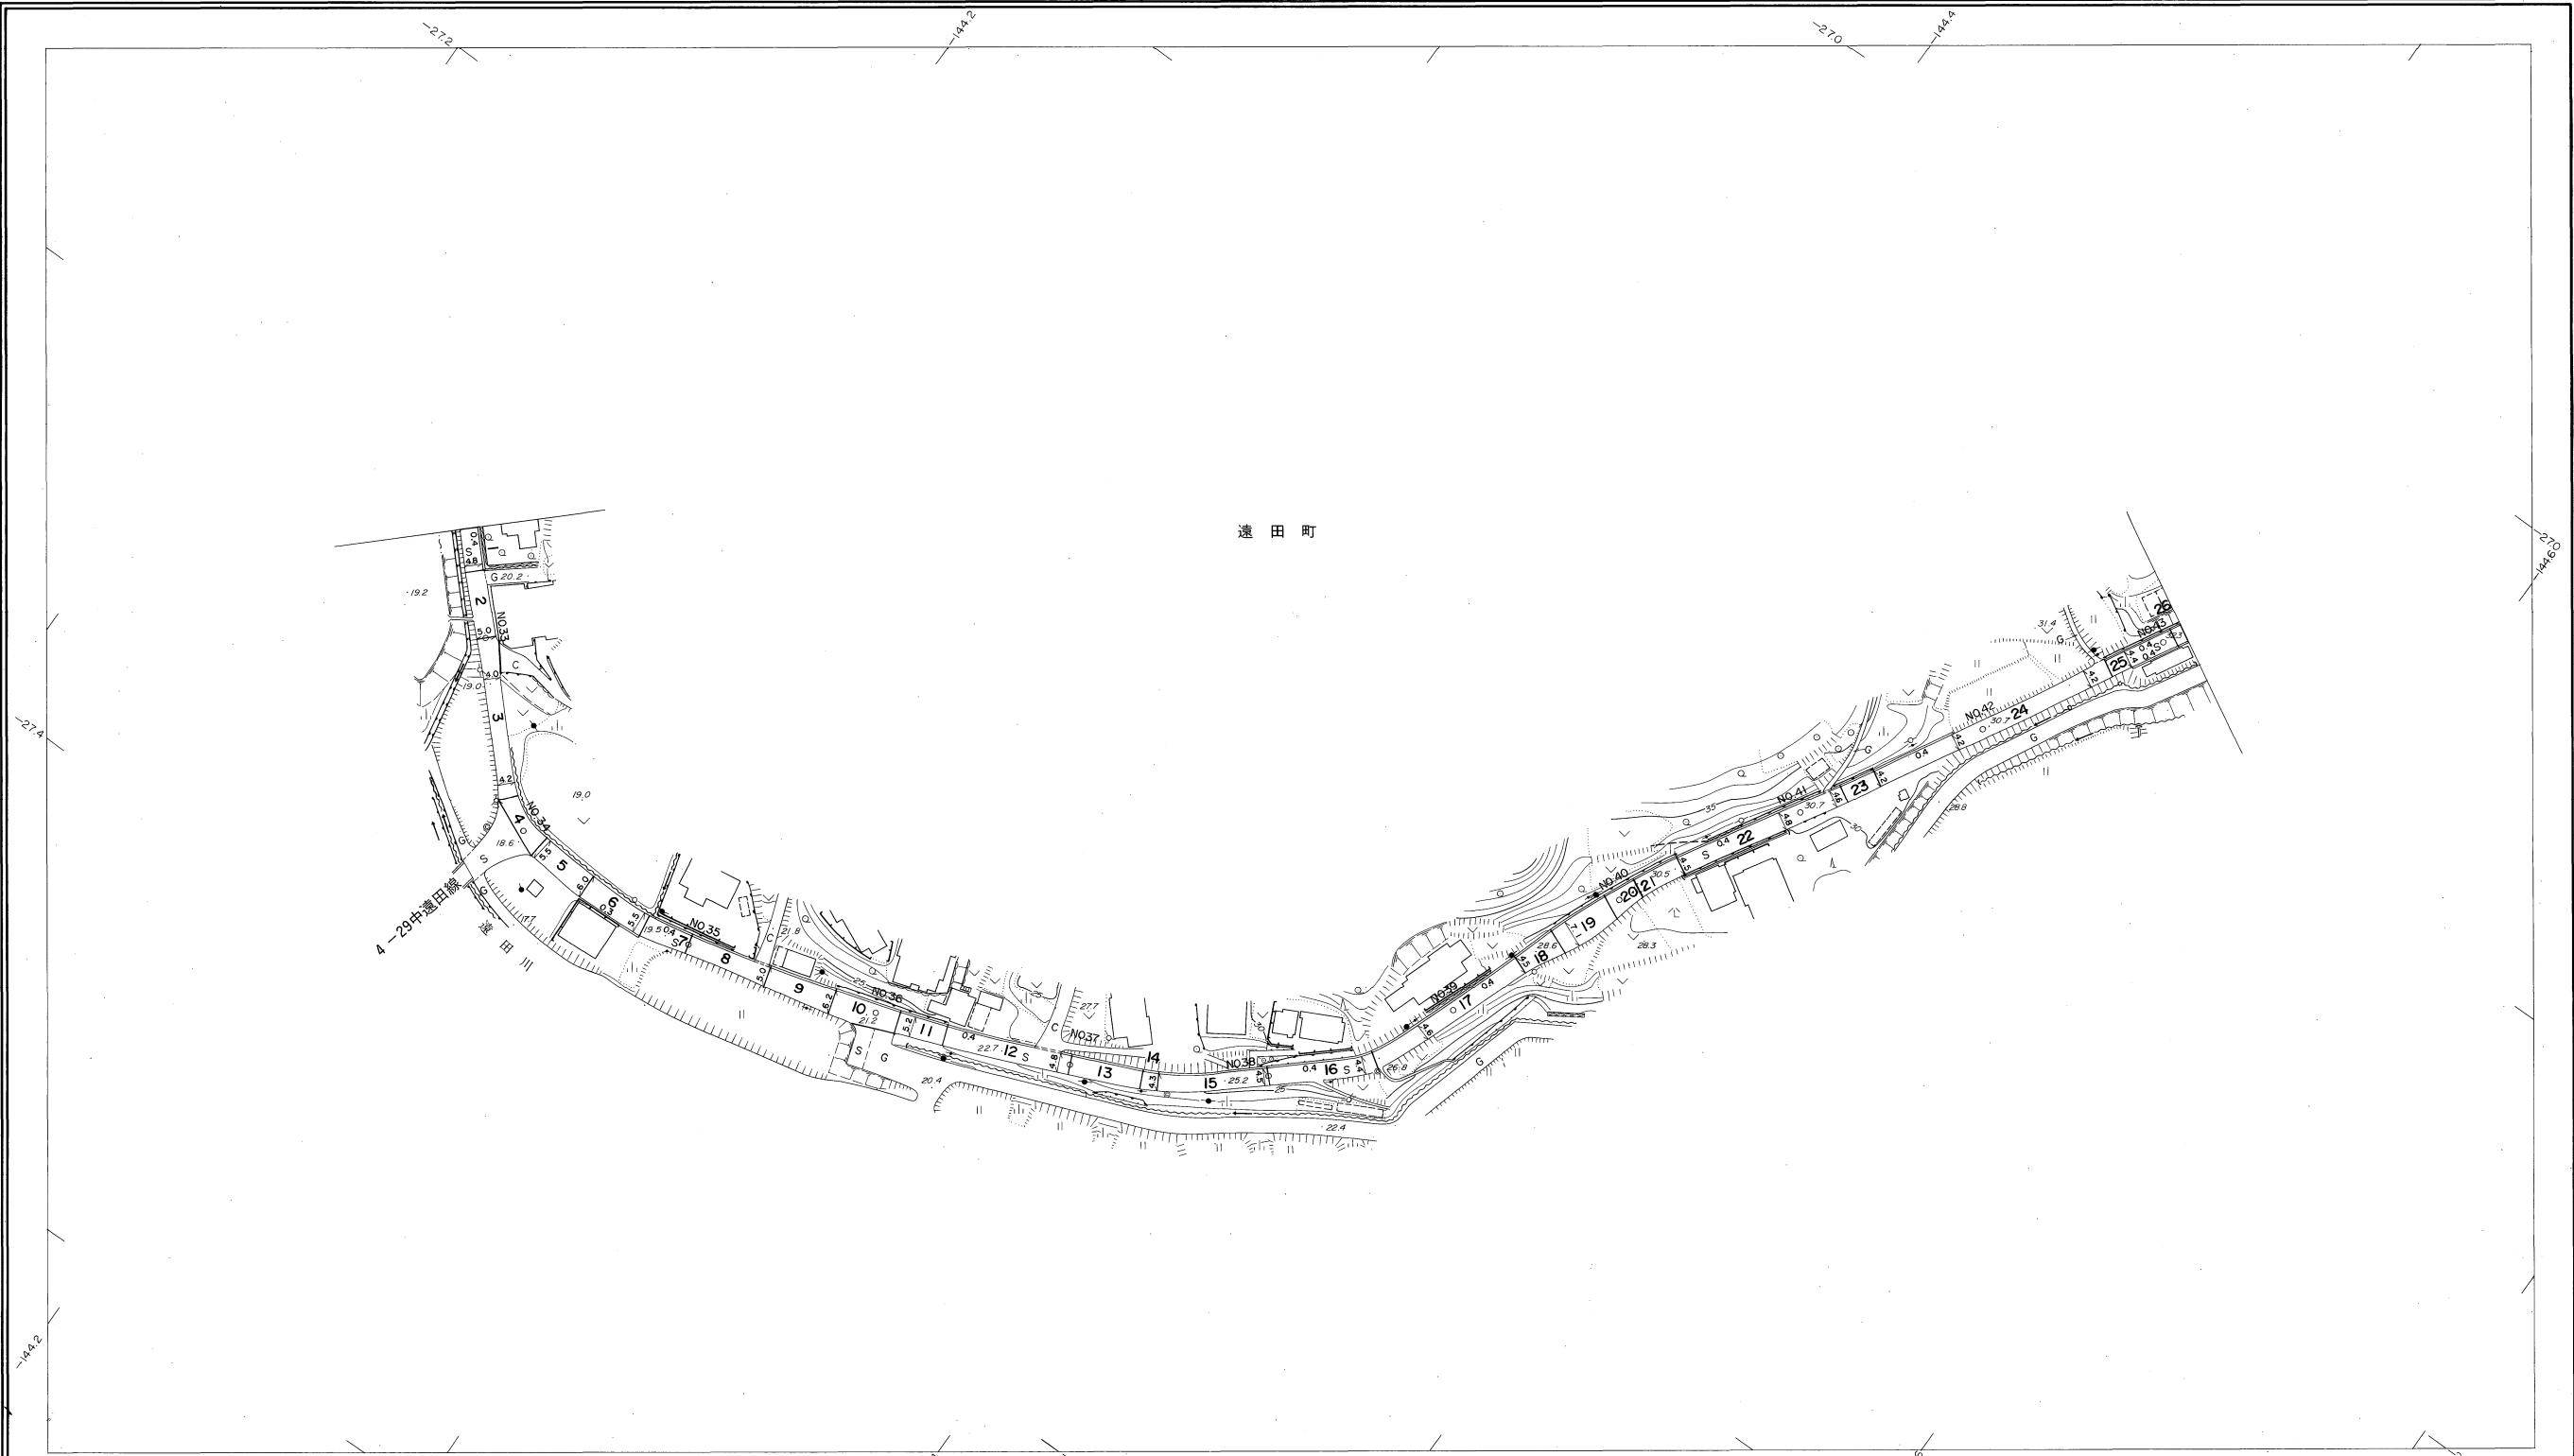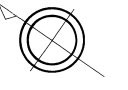


勾配	1.4% 1.2% 1.8% 3.4% 5.2% 4.0% 3.4% 5.4% 1.0% 0.0% 3.2% 1.7%												
幅員	4.6	5.0	4.9	5.3	5.7	4.8	4.5	4.6	5.8	4.7	4.2	4.4	4.6
距離	1622.2	1650.0	17700.0	1750.0	1800.0	1850.0	1900.0	1950.0	2000.0	2050.0	2100.0	2150.0	2155.3
曲線	R=15												S
路面													
	33	34	35	36	37	38	39	40	41	42	43		

株式会社バスコ調製

益
田
市

撮影 昭和59年5月
測図 昭和60年10月オートグラフィA7, ステレオプロッターA8
修正 平成8年3月

座標系 第三系
等高線間隔 1m

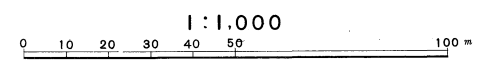

この地図は、建設省国土院院長の承認を得て、同院所管の測量標及び測量成果(基準点)を使用して調製したものである。
(承認番号)昭58.中公第83号

益田市道路現況平面図(台帳図)


2011下遠田黒石線 5/6

昭和六十一年十月三十一日調製
平成十二年三月三十一日調製

4 5 6

行政区画

島根県
益田市

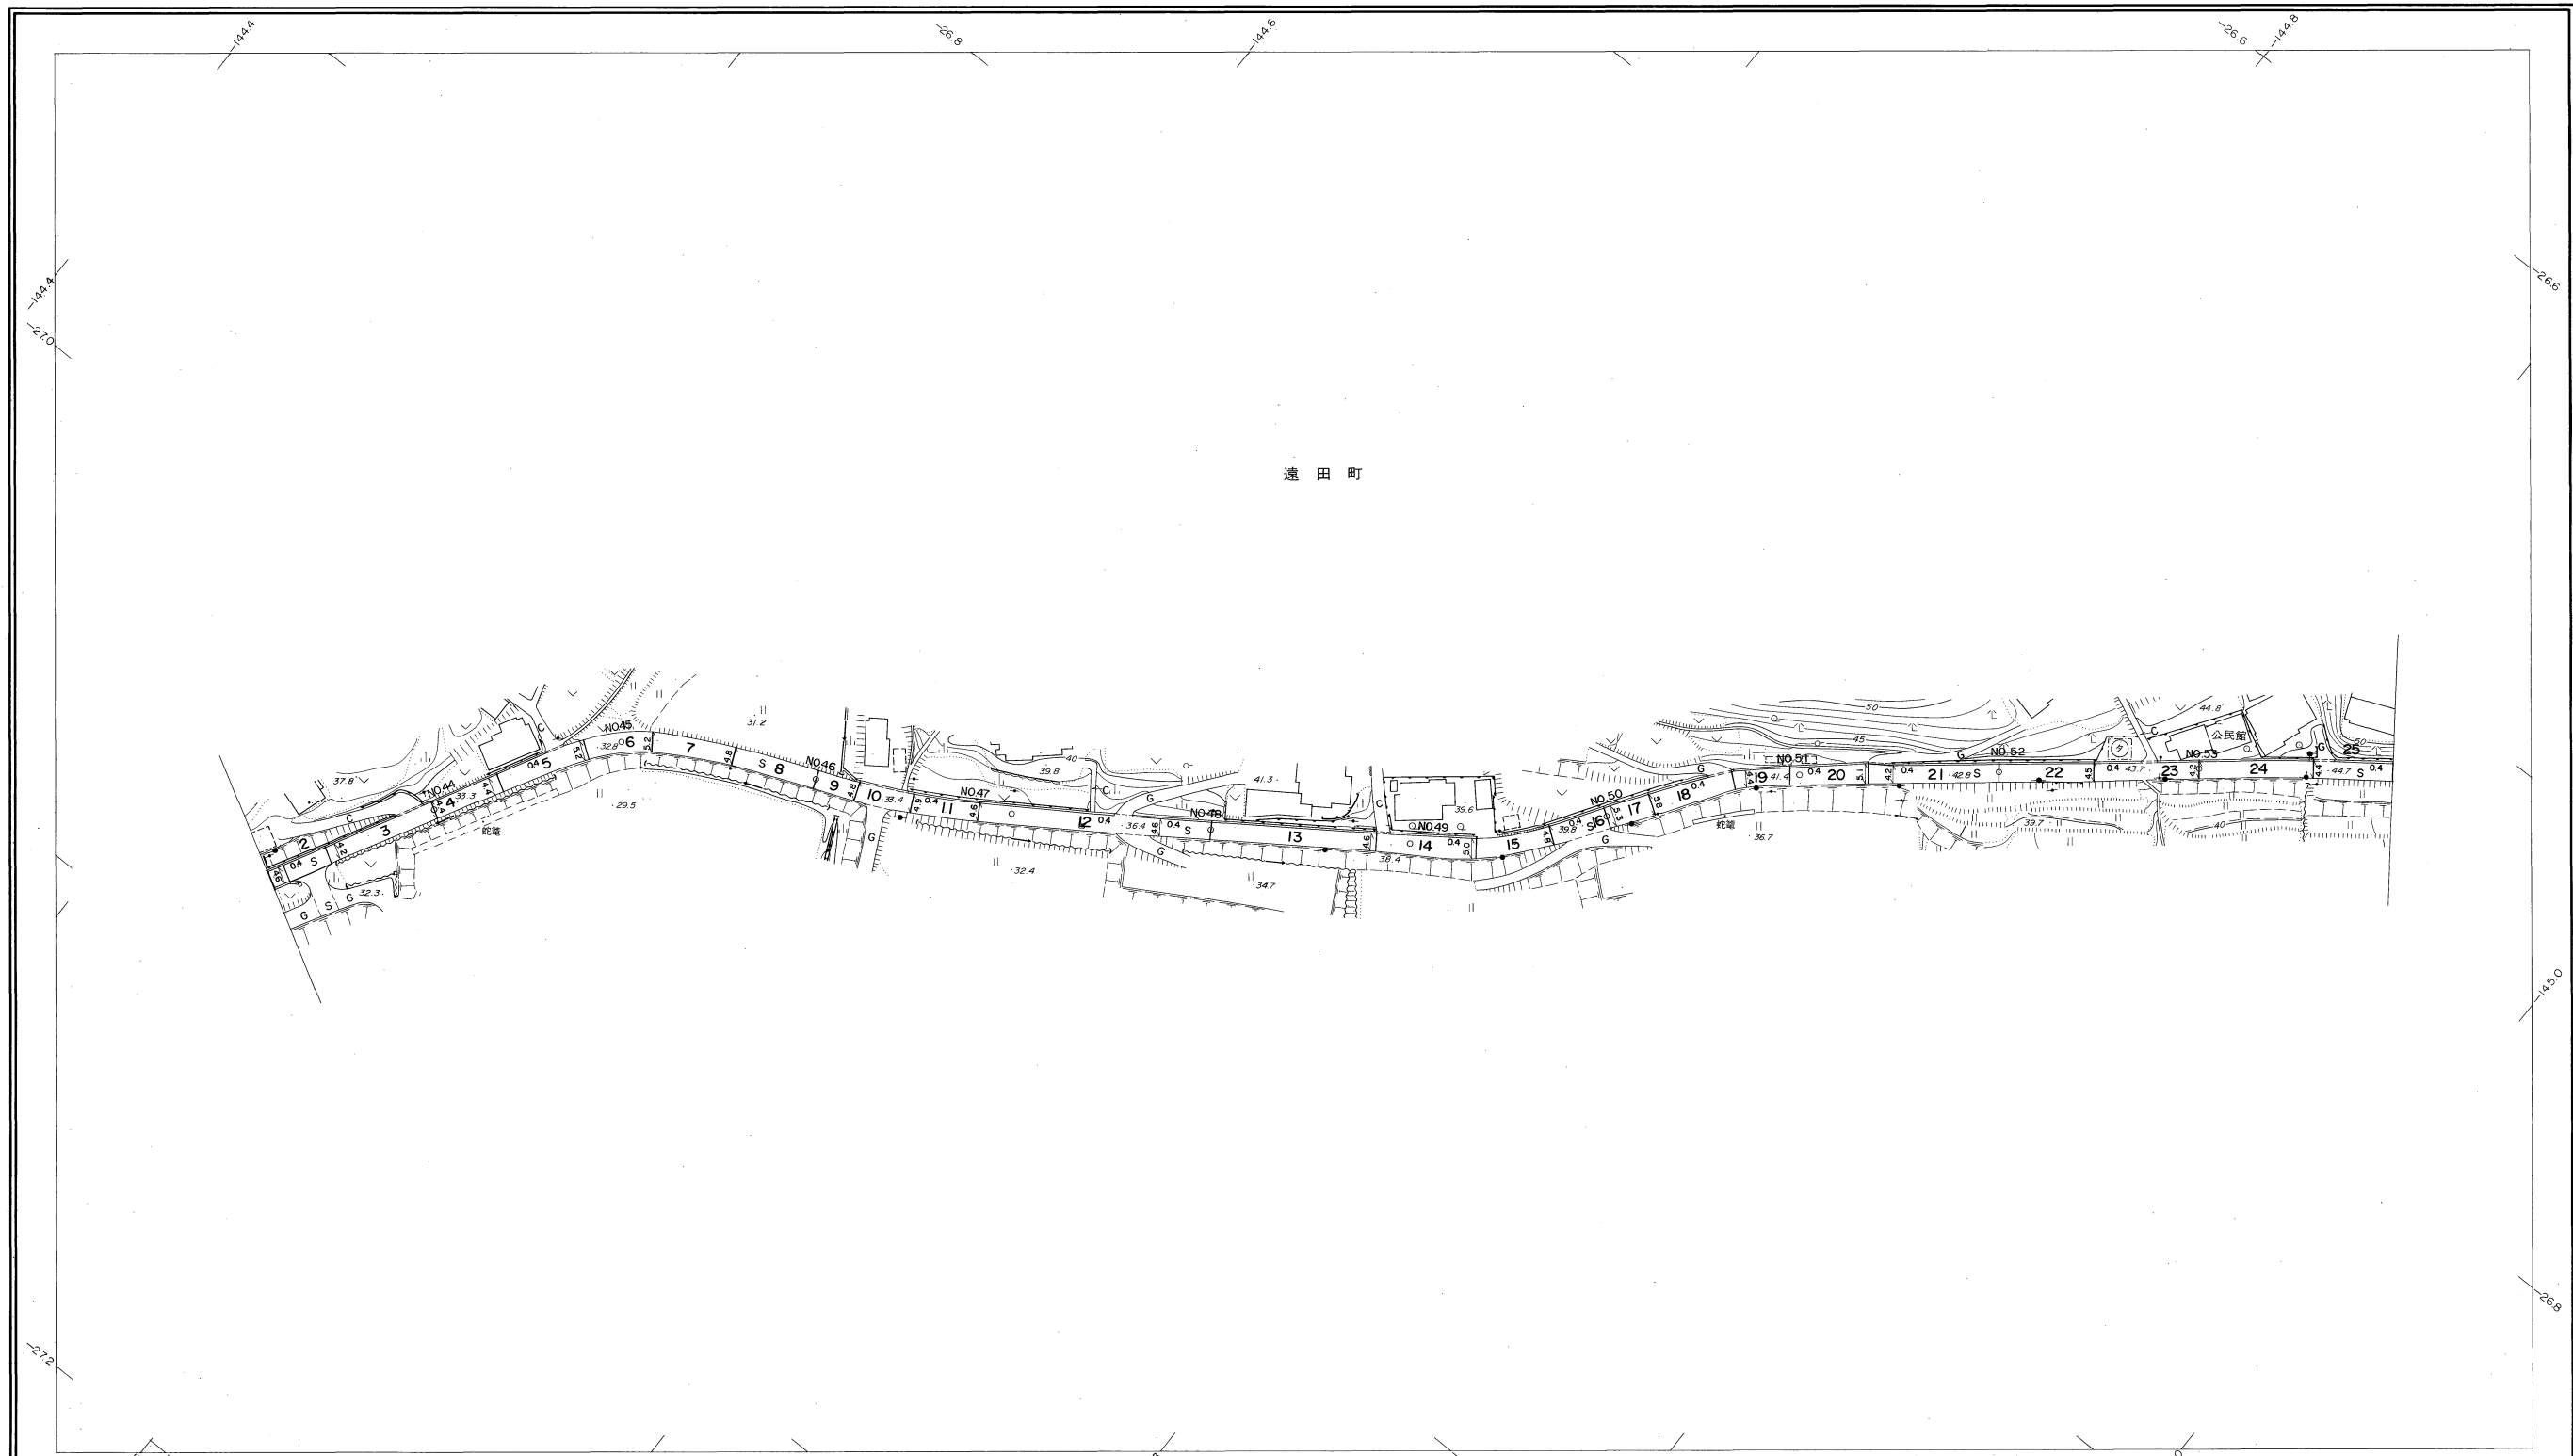


勾配	1.8%	1.0%	0.0%	4.8%	4.0%	2.6%	3.4%	2.8%	3.0%	1.4%	3.2%	
幅員	4.6	4.4	5.2	4.8	4.6	4.6	4.8	5.3	4.8	4.3	4.2	4.4
距離	2155.3	2200.0	2250.0	2300.0	2350.0	2400.0	2450.0	2500.0	2550.0	2600.0	2650.0	2699.0
曲線												
路面							S					
	44	45	46	47	48	49	50	51	52	53		

株式会社バスコ調製

益田市

撮影 昭和59年5月
測図 昭和60年10月オートグラフA7, ステレオプロッターA8
修正 平成12年3月

座標系 第三系
等高線間隔 1m



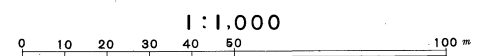


この地図は、建設省国土院院長の承認を得て、同院所管の測量標及び測量成果(基準点)を使用して調製したものである。
(承認番号) 昭58. 中公第 83 号

益田市道路現況平面図(台帳図)

2011下遠田黒石線 6/6

昭和六十年十月三十一日調製
平成三年三月三十一日調製
平成八年三月三十一日調製

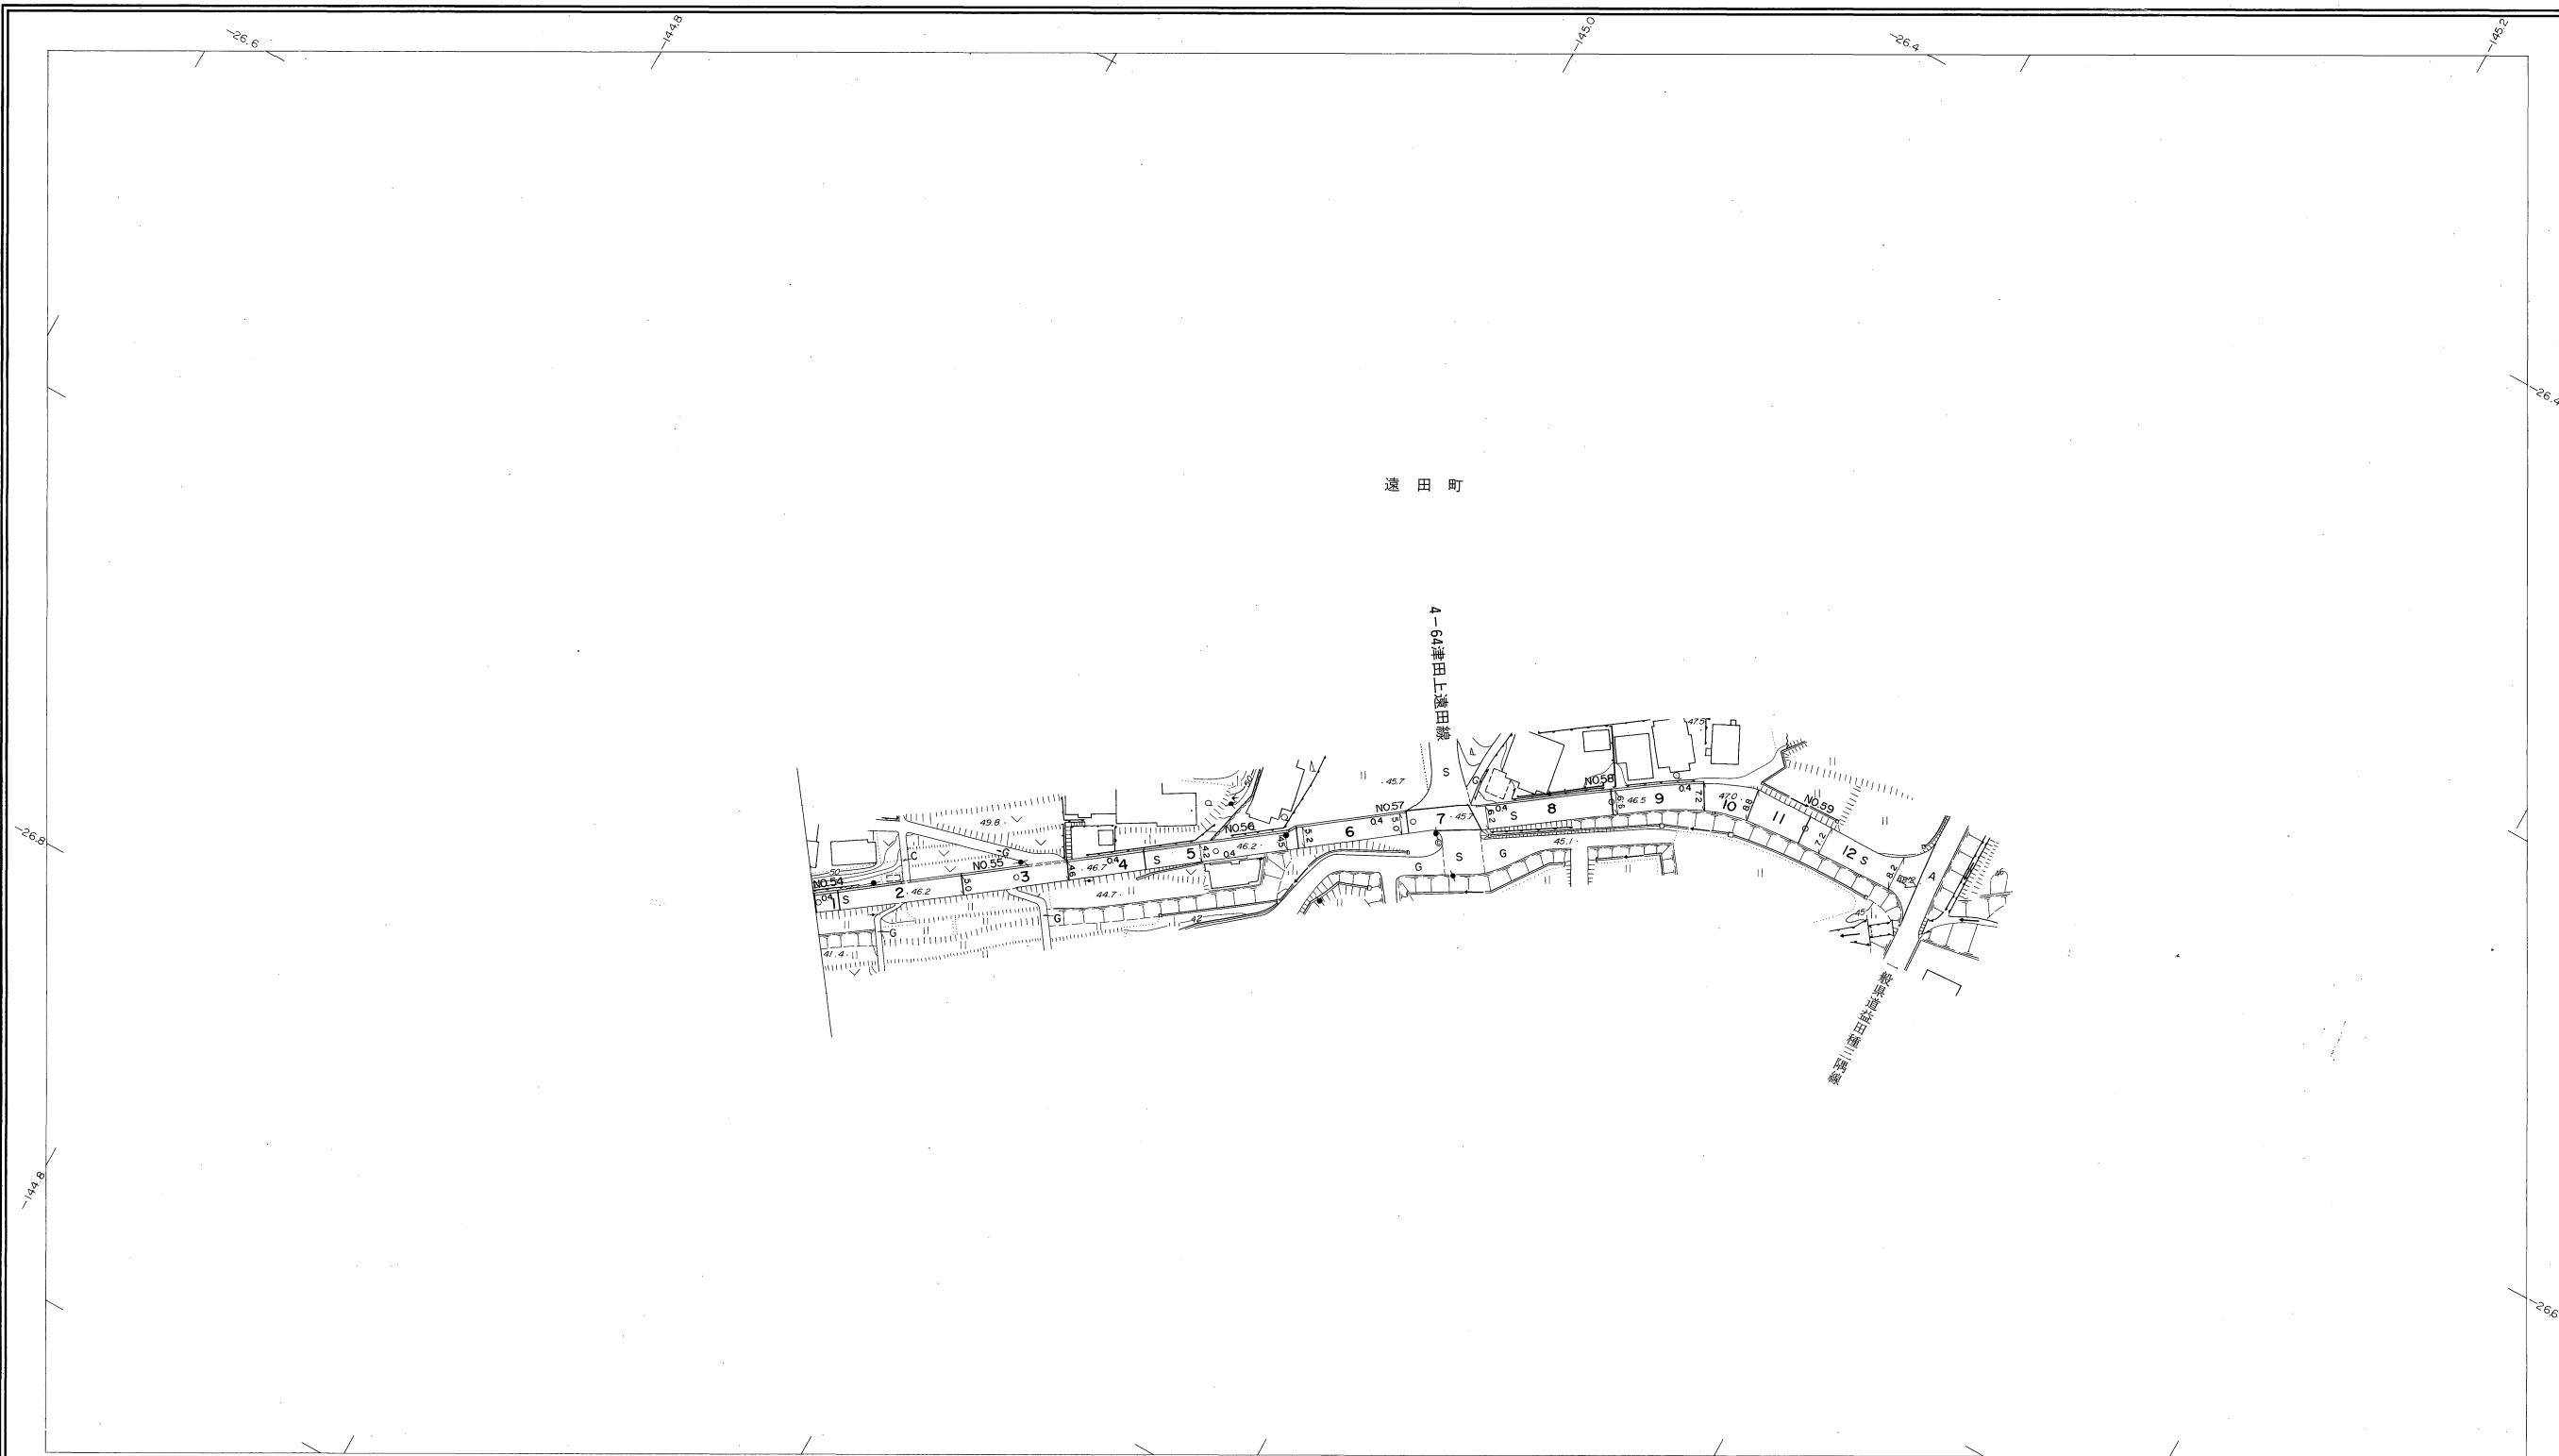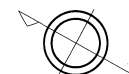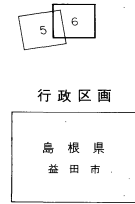


勾配	0.0%		2.2%		0.4%		1.2%		1.6%		2.0%		2.5%	
幅員	4.4		4.8		4.2		5.0		6.5		7.2		8.2	
距離	2700.0		2750.0		2800.0		2850.0		2900.0		2950.0		2982.0	
曲線	—													
路面	S													
	54	55	56	57	58	59								

株式会社バスコ調製

益田市

撮影 昭和 59 年 5 月
測図 昭和 60 年 10 月オートグラフ A7, ステレオプロッター A8
修正 平成 3 年 3 月
修正 平成 8 年 3 月

座標系 第三系
等高線間隔 1m

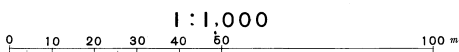

この地区は、建設省国土地理院長の承認を得て、同院所管の測量標及び測量成果(基準点)を使用して調製したものである。
(承認番号)昭58.中公第 83 号