




# 益田市道路現況平面図(台帳図)

2017田倉上ノ原線 1/3

昭和六十年十月三十一日調製  
昭和六十一年三月三十一日調製  
昭和六十二年三月三十一日調製

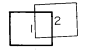

行政区画  
島根県  
益田市

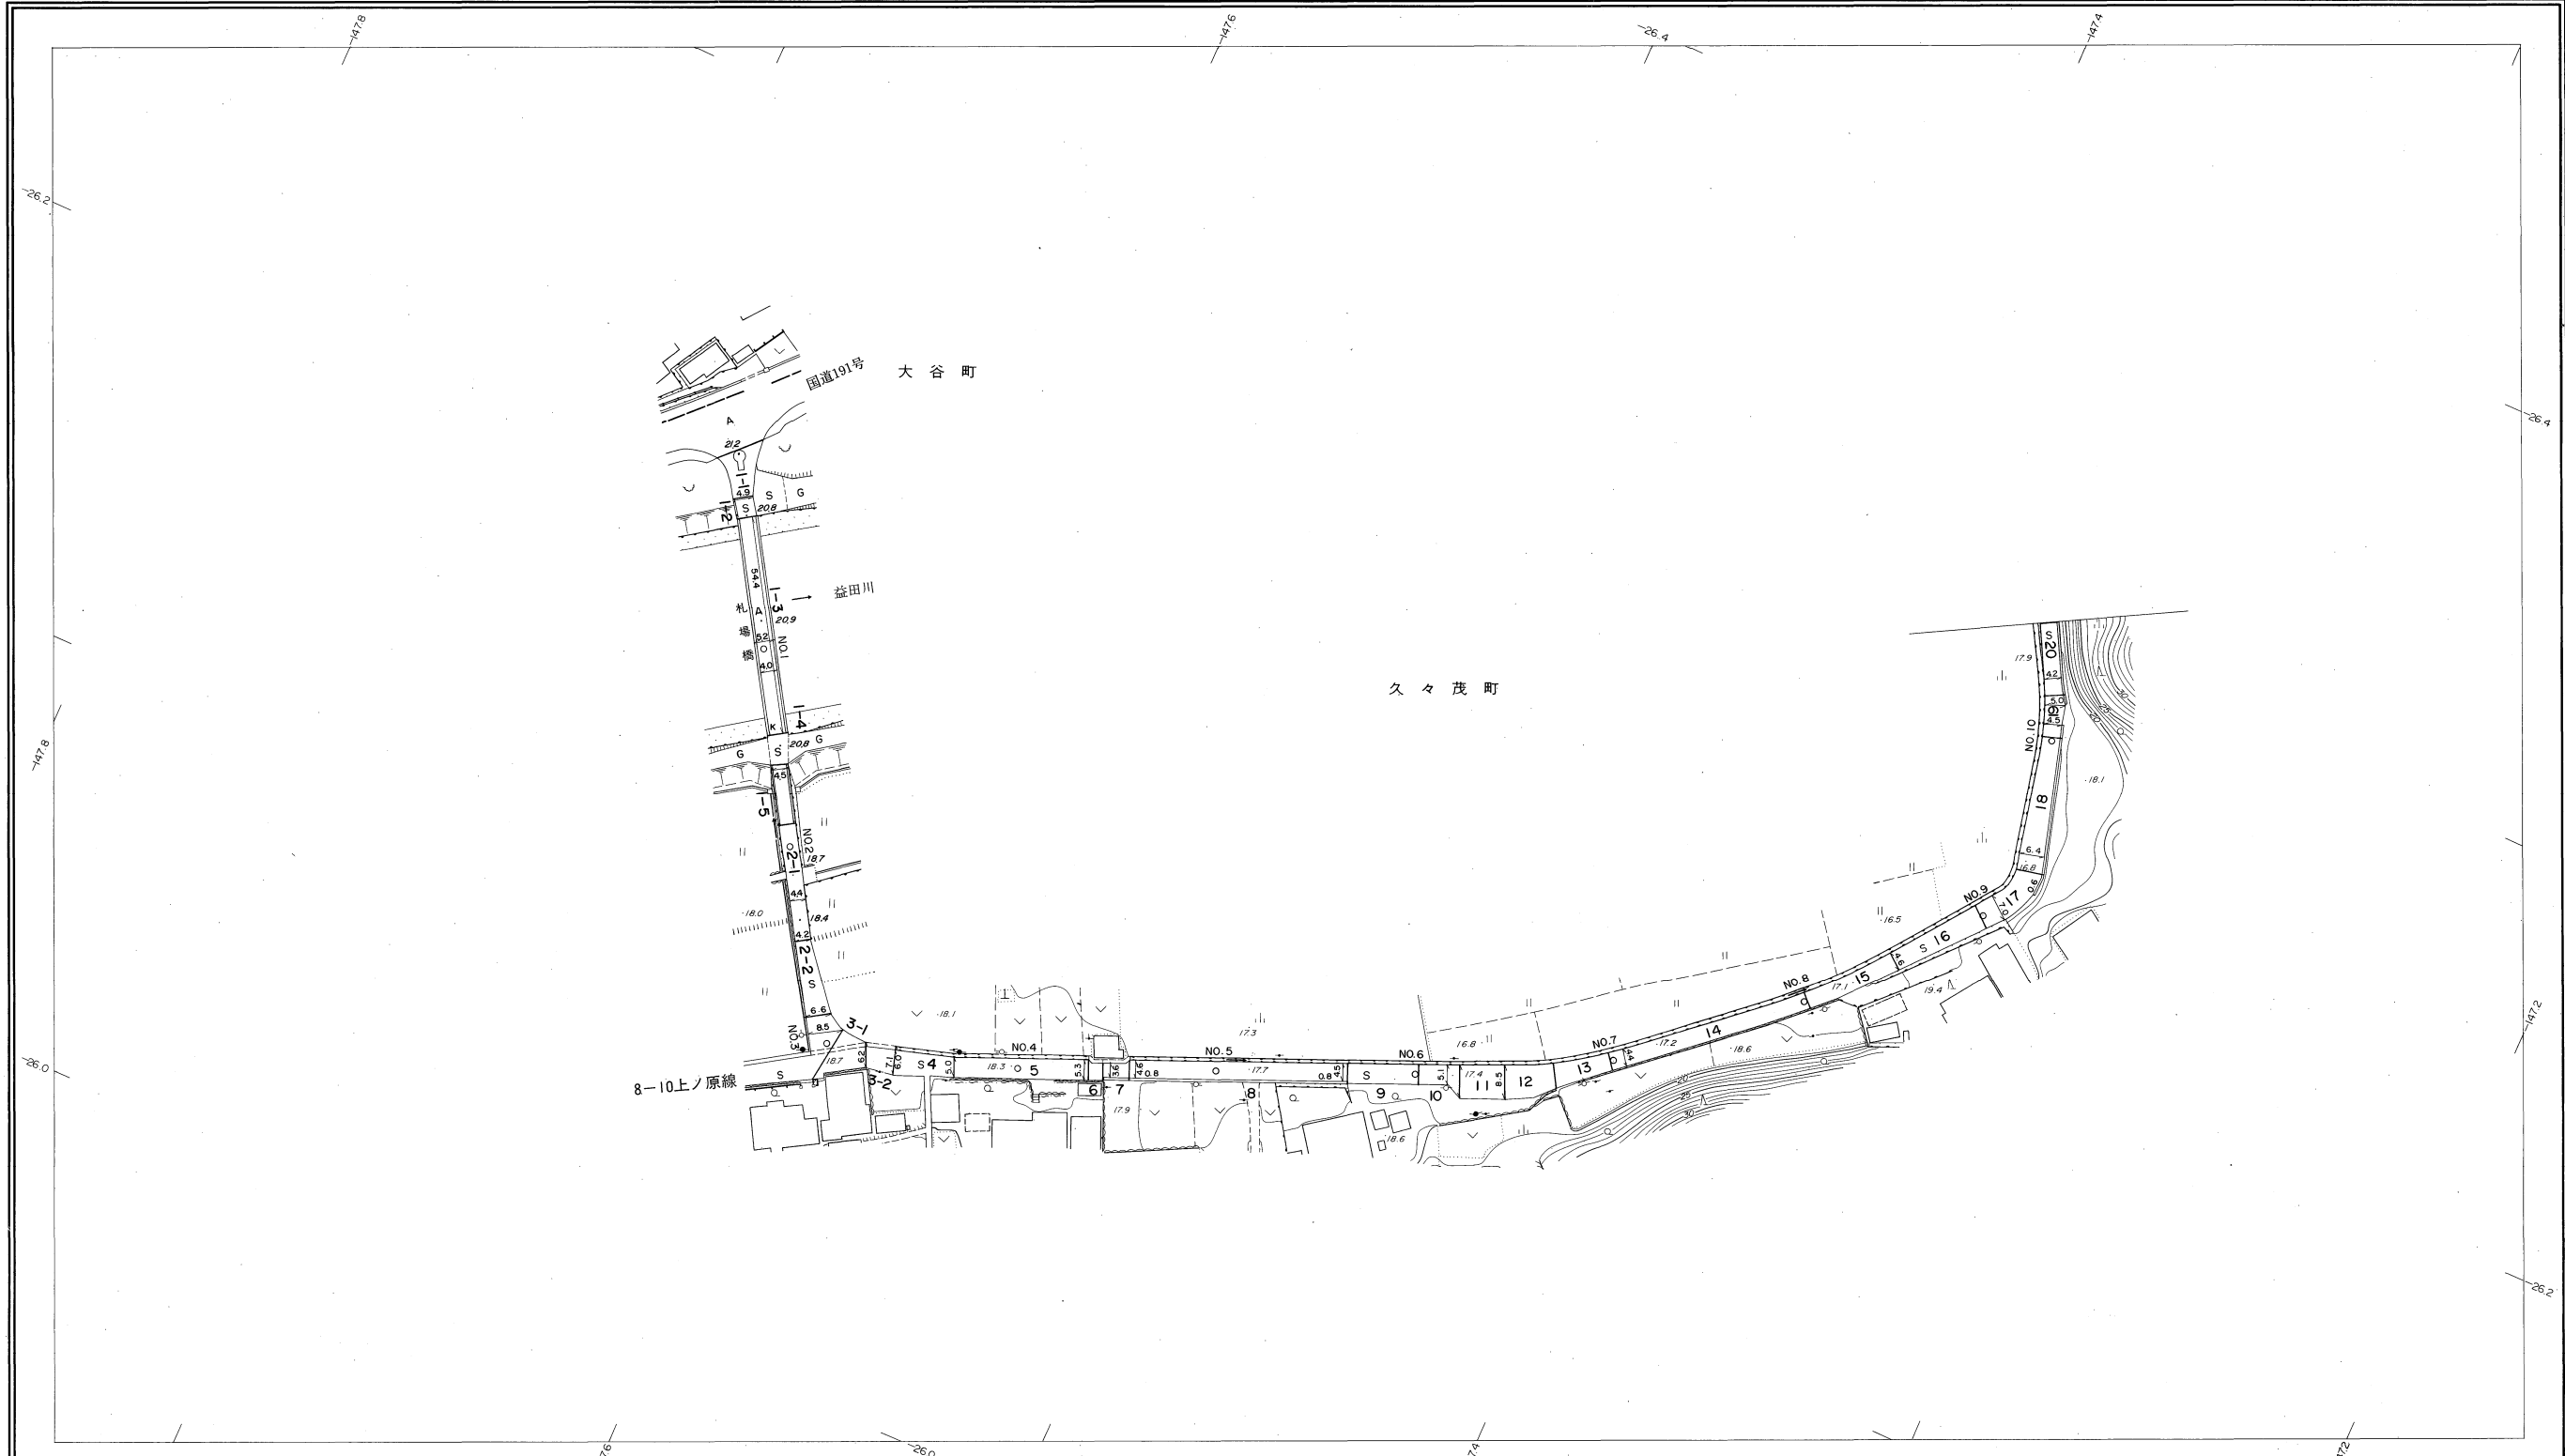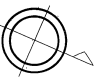


勾配	0.0%   0.0%   8.7%   1.4%   0.8%   1.0%   0.6%   0.4%   0.2%   0.6%   0.6%   0.9%   4.1%											
幅員	10.9	4.0	4.4	8.5	5.2	4.5	5.0	4.4	4.5	7.0	4.5	4.2
距離	0.0	50.0	100.0	150.0	200.0	250.0	300.0	350.0	400.0	450.0	500.0	529.8
曲線	R=15											
路面	S   A   S											

株式会社パスコ調製

益  
田  
市

撮影 昭和59年5月  
測図 昭和60年10月  
修正 昭和61年4月  
修正 昭和62年3月

座標系 第三系  
等高線間隔 1m

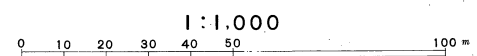


この地図は、建設省国土地理院長の承認を得て、同院所管の測量標及び測量成果(基準点)を使用して調製したものである。  
(承認番号) 昭58. 中公第 83 号

# 益田市道路現況平面図(台帳図)

2017田倉上ノ原線 2/3



昭和六十年十月三十一日調製  
 昭和六十一年三月三十一日調製  
 昭和六十二年三月三十一日調製  
 平成元年三月三十一日調製

平成二十七年三月三十一日調製

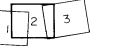

行政区画

島根県  
益田市

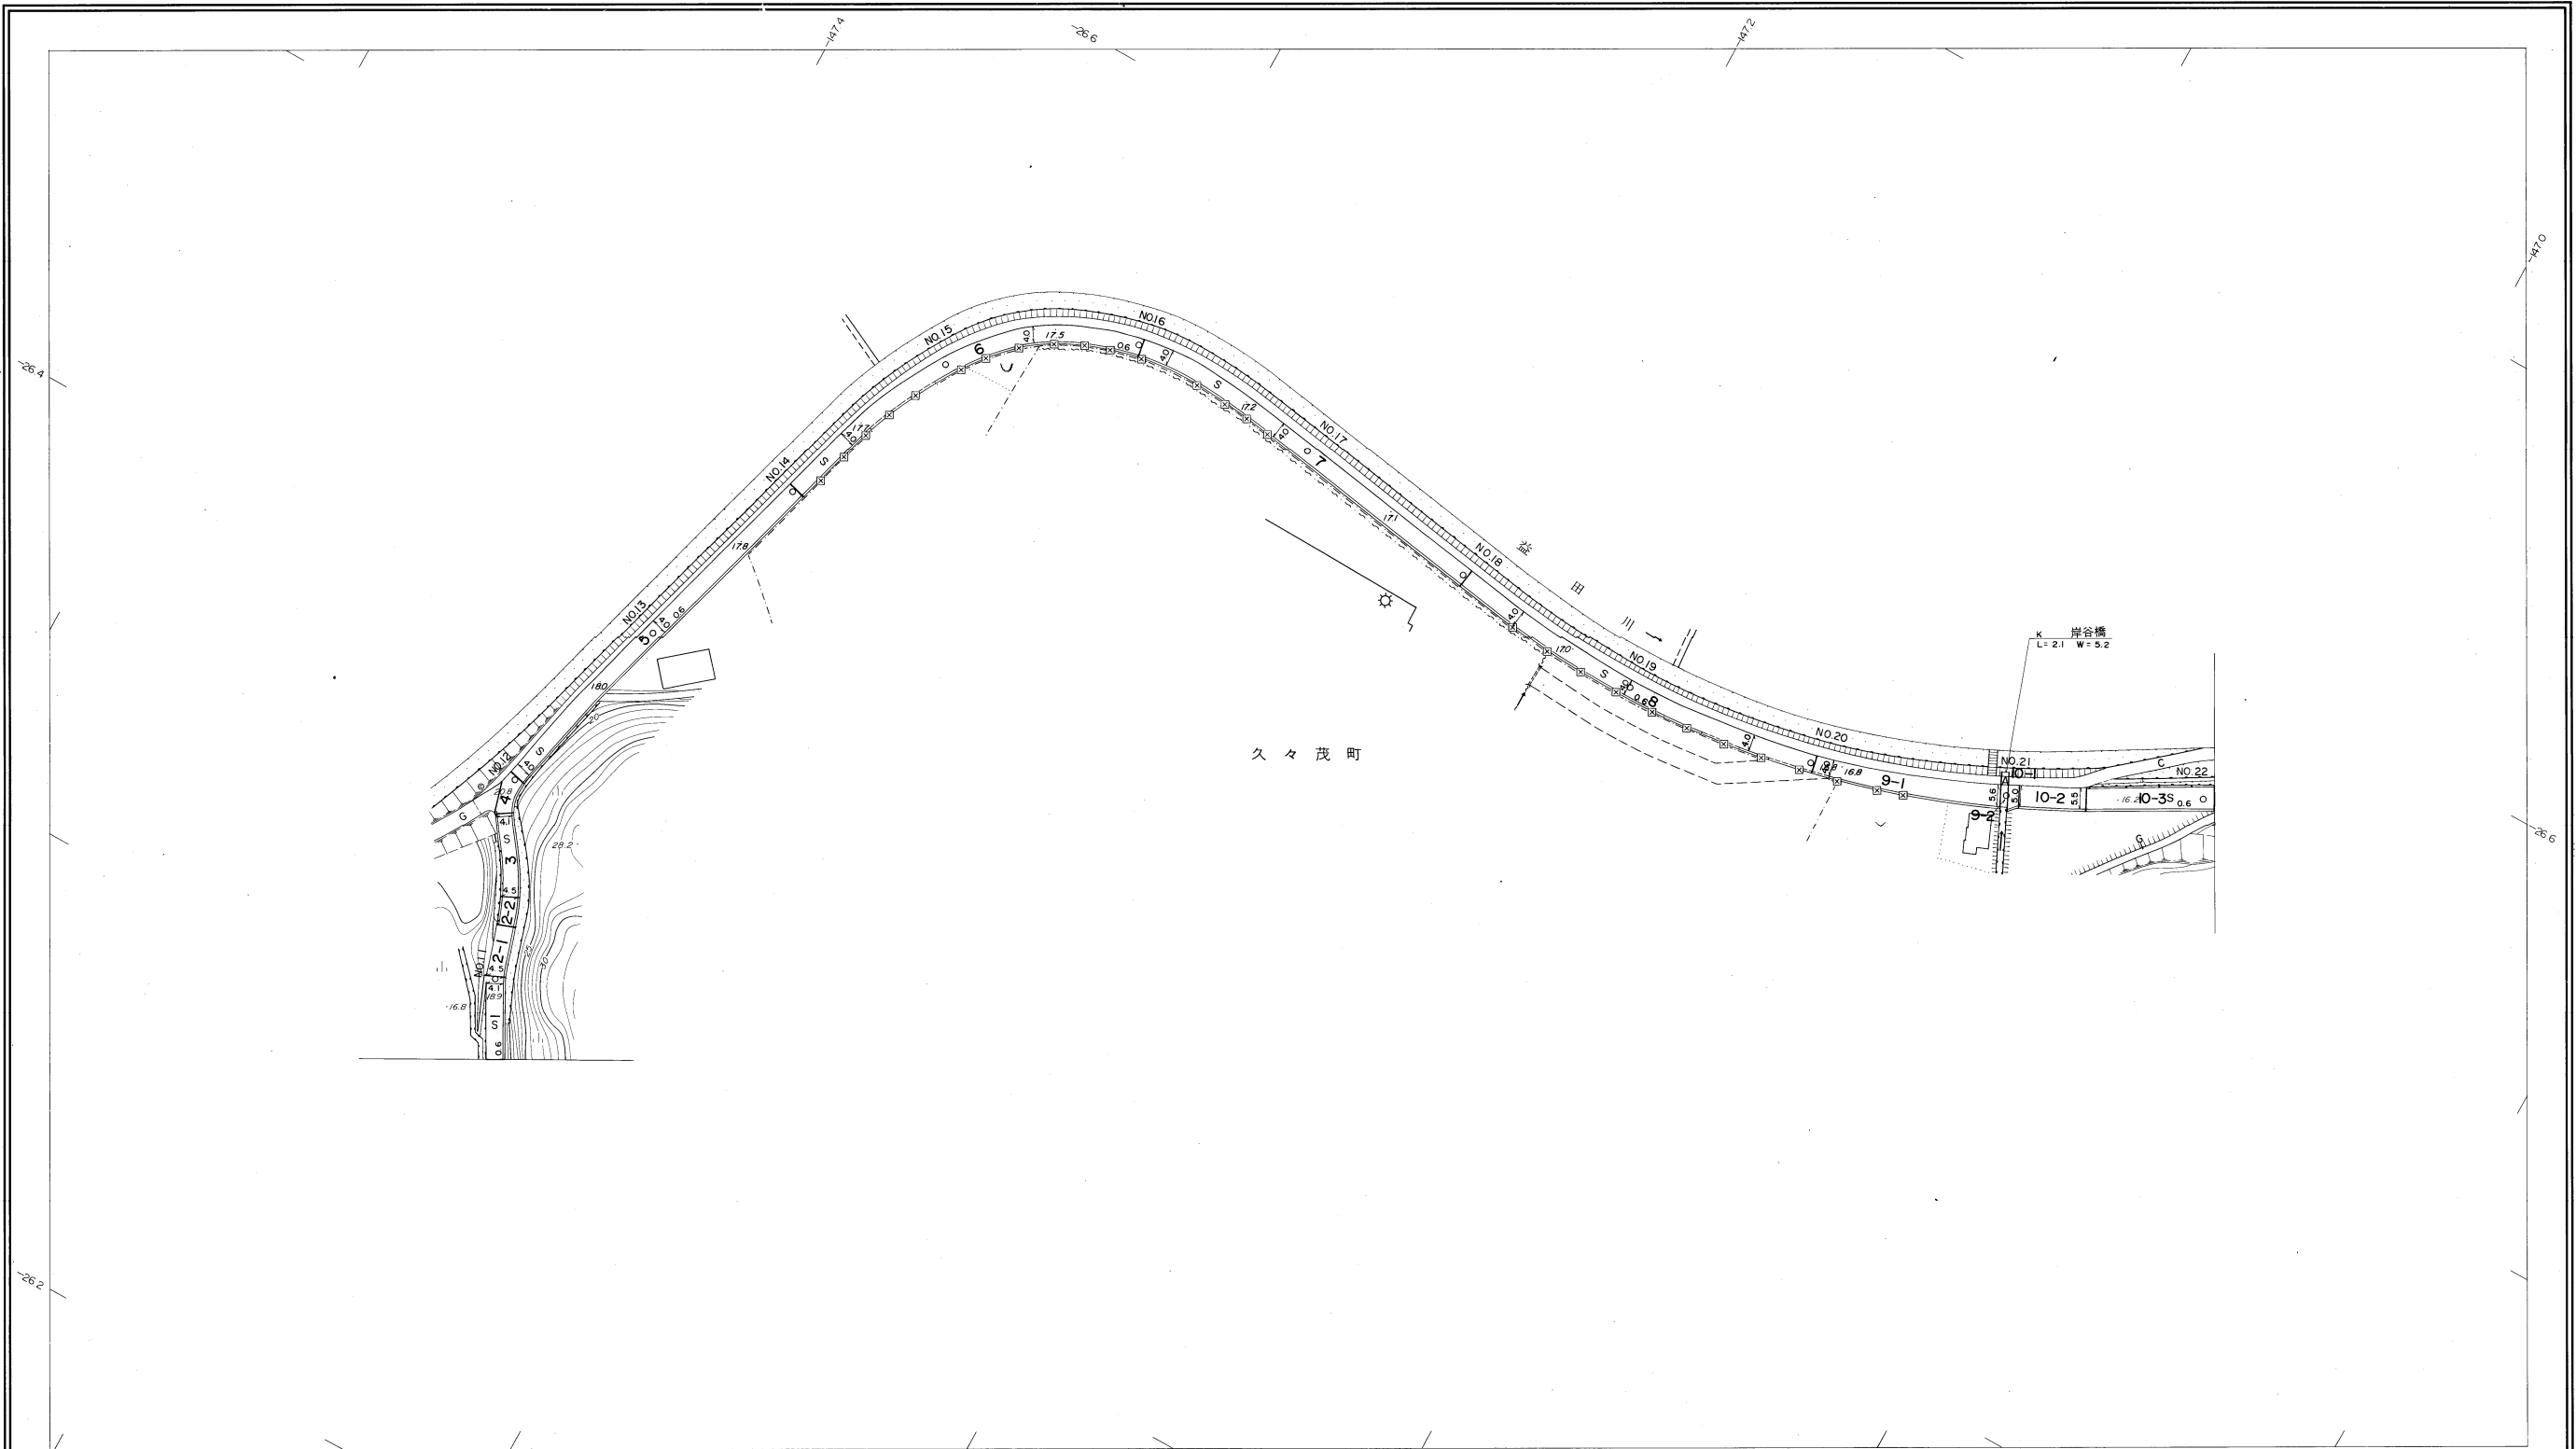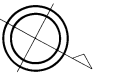

久々茂町

K 岸谷橋  
L=21 W=3.2


勾配	2.9%		11.8%		0.0%		5.8%		0.4%		0.2%		0.6%		0.4%		0.0%		0.4%		0.2%		0.6%		1.1%		0.8%	
幅員	4.2		4.5		4.0		4.0		4.0		4.0		4.0		4.0		4.0		4.0		4.0		5.6		6.0		6.1	
距離	529.8		550.0		600.0		650.0		700.0		750.0		800.0		850.0		900.0		950.0		1000.0		1050.0		1100.0		1103.1	
曲線	—		—		—		—		—		—		—		—		—		—		—		—		—		—	
路面	—		—		—		—		—		—		—		—		—		—		—		—		—		—	
	11		12		13		14		15		16		17		18		19		20		21		22					

株式会社パスコ調製

益  
田  
市

撮影 昭和59年5月  
 測図 昭和60年10月オートグラフA7、ステレオプロッターA8  
 修正 昭和61年4月  
 修正 昭和62年3月  
 修正 平成元年3月  
 修正 平成27年3月

座標系 第三系  
 等高線間隔 1m

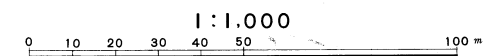



この地図は、建設省国土地理院長の承認を得て、同院所管の測量標及び測量成果(基準点)を使用して調製したものである。  
 (承認番号) 昭58. 中公第 83 号

# 益田市道路現況平面図(台帳図)

2017田倉上ノ原線 3/3

昭和六十年十月三十一日調製 平成八年三月三十一日調製  
 昭和六十二年三月三十一日調製 平成十一年三月三十一日調製  
 平成元年三月三十一日調製 平成二十一年三月三十一日調製  
 平成二年三月三十一日調製

2 3  
 行政区画  
 島根県  
 益田市

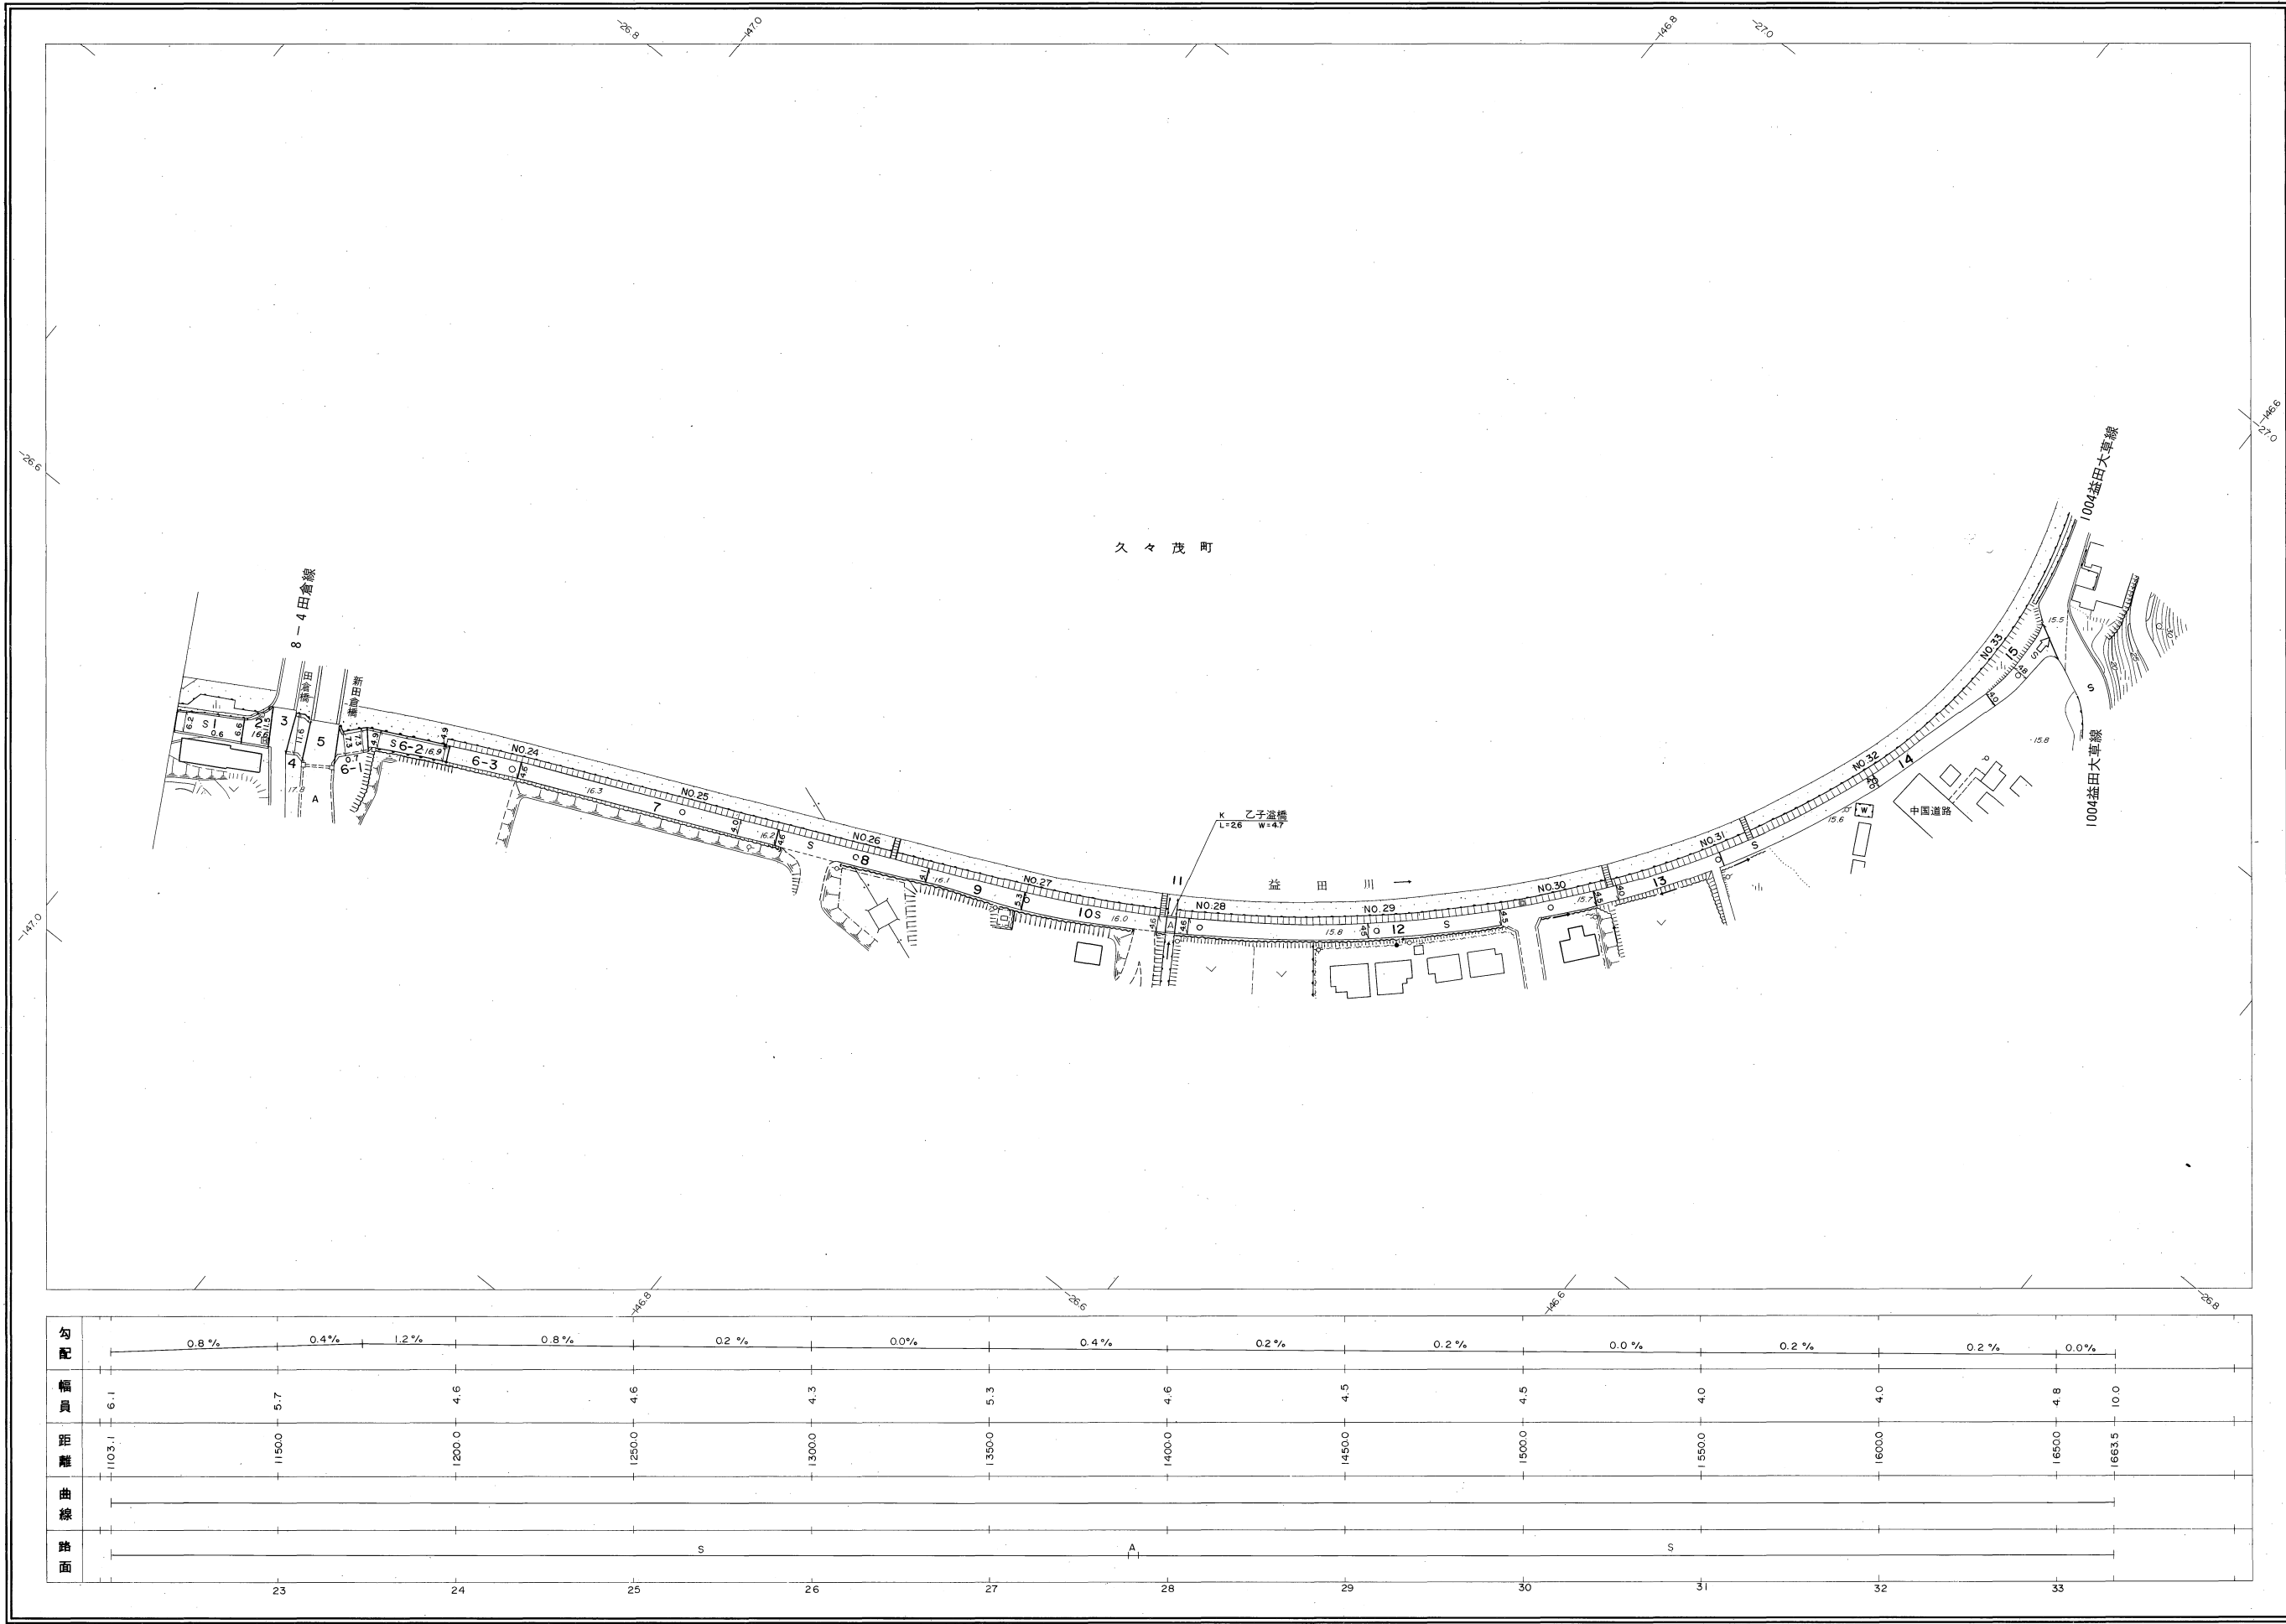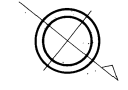


株式会社バスコ調製

益田市

撮影 昭和59年5月  
 測図 昭和60年10月 オートグラフA7, ステレオプロッター-A8  
 修正 昭和62年3月 修正 平成11年3月  
 修正 平成元年3月 修正 平成21年3月  
 修正 平成2年3月  
 修正 平成8年3月

座標系 第三系  
 等高線間隔 1m

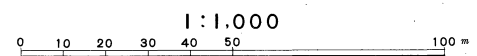

この地図は、建設省国土地理院長の承認を得て、同院所管の測量標及び測量成果(基準点)を使用して調製したものである。  
 (承認番号) 昭58, 中公第 83 号