


益田市道路現況平面図(台帳図)

2025久城今市線 1/6



昭和六十年十月三十一日調製
平成四年三月三十一日調製
平成二十六年三月三十一日調製

平成二十九年三月三十一日調製

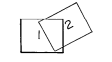

行政区画

島根県
益田市

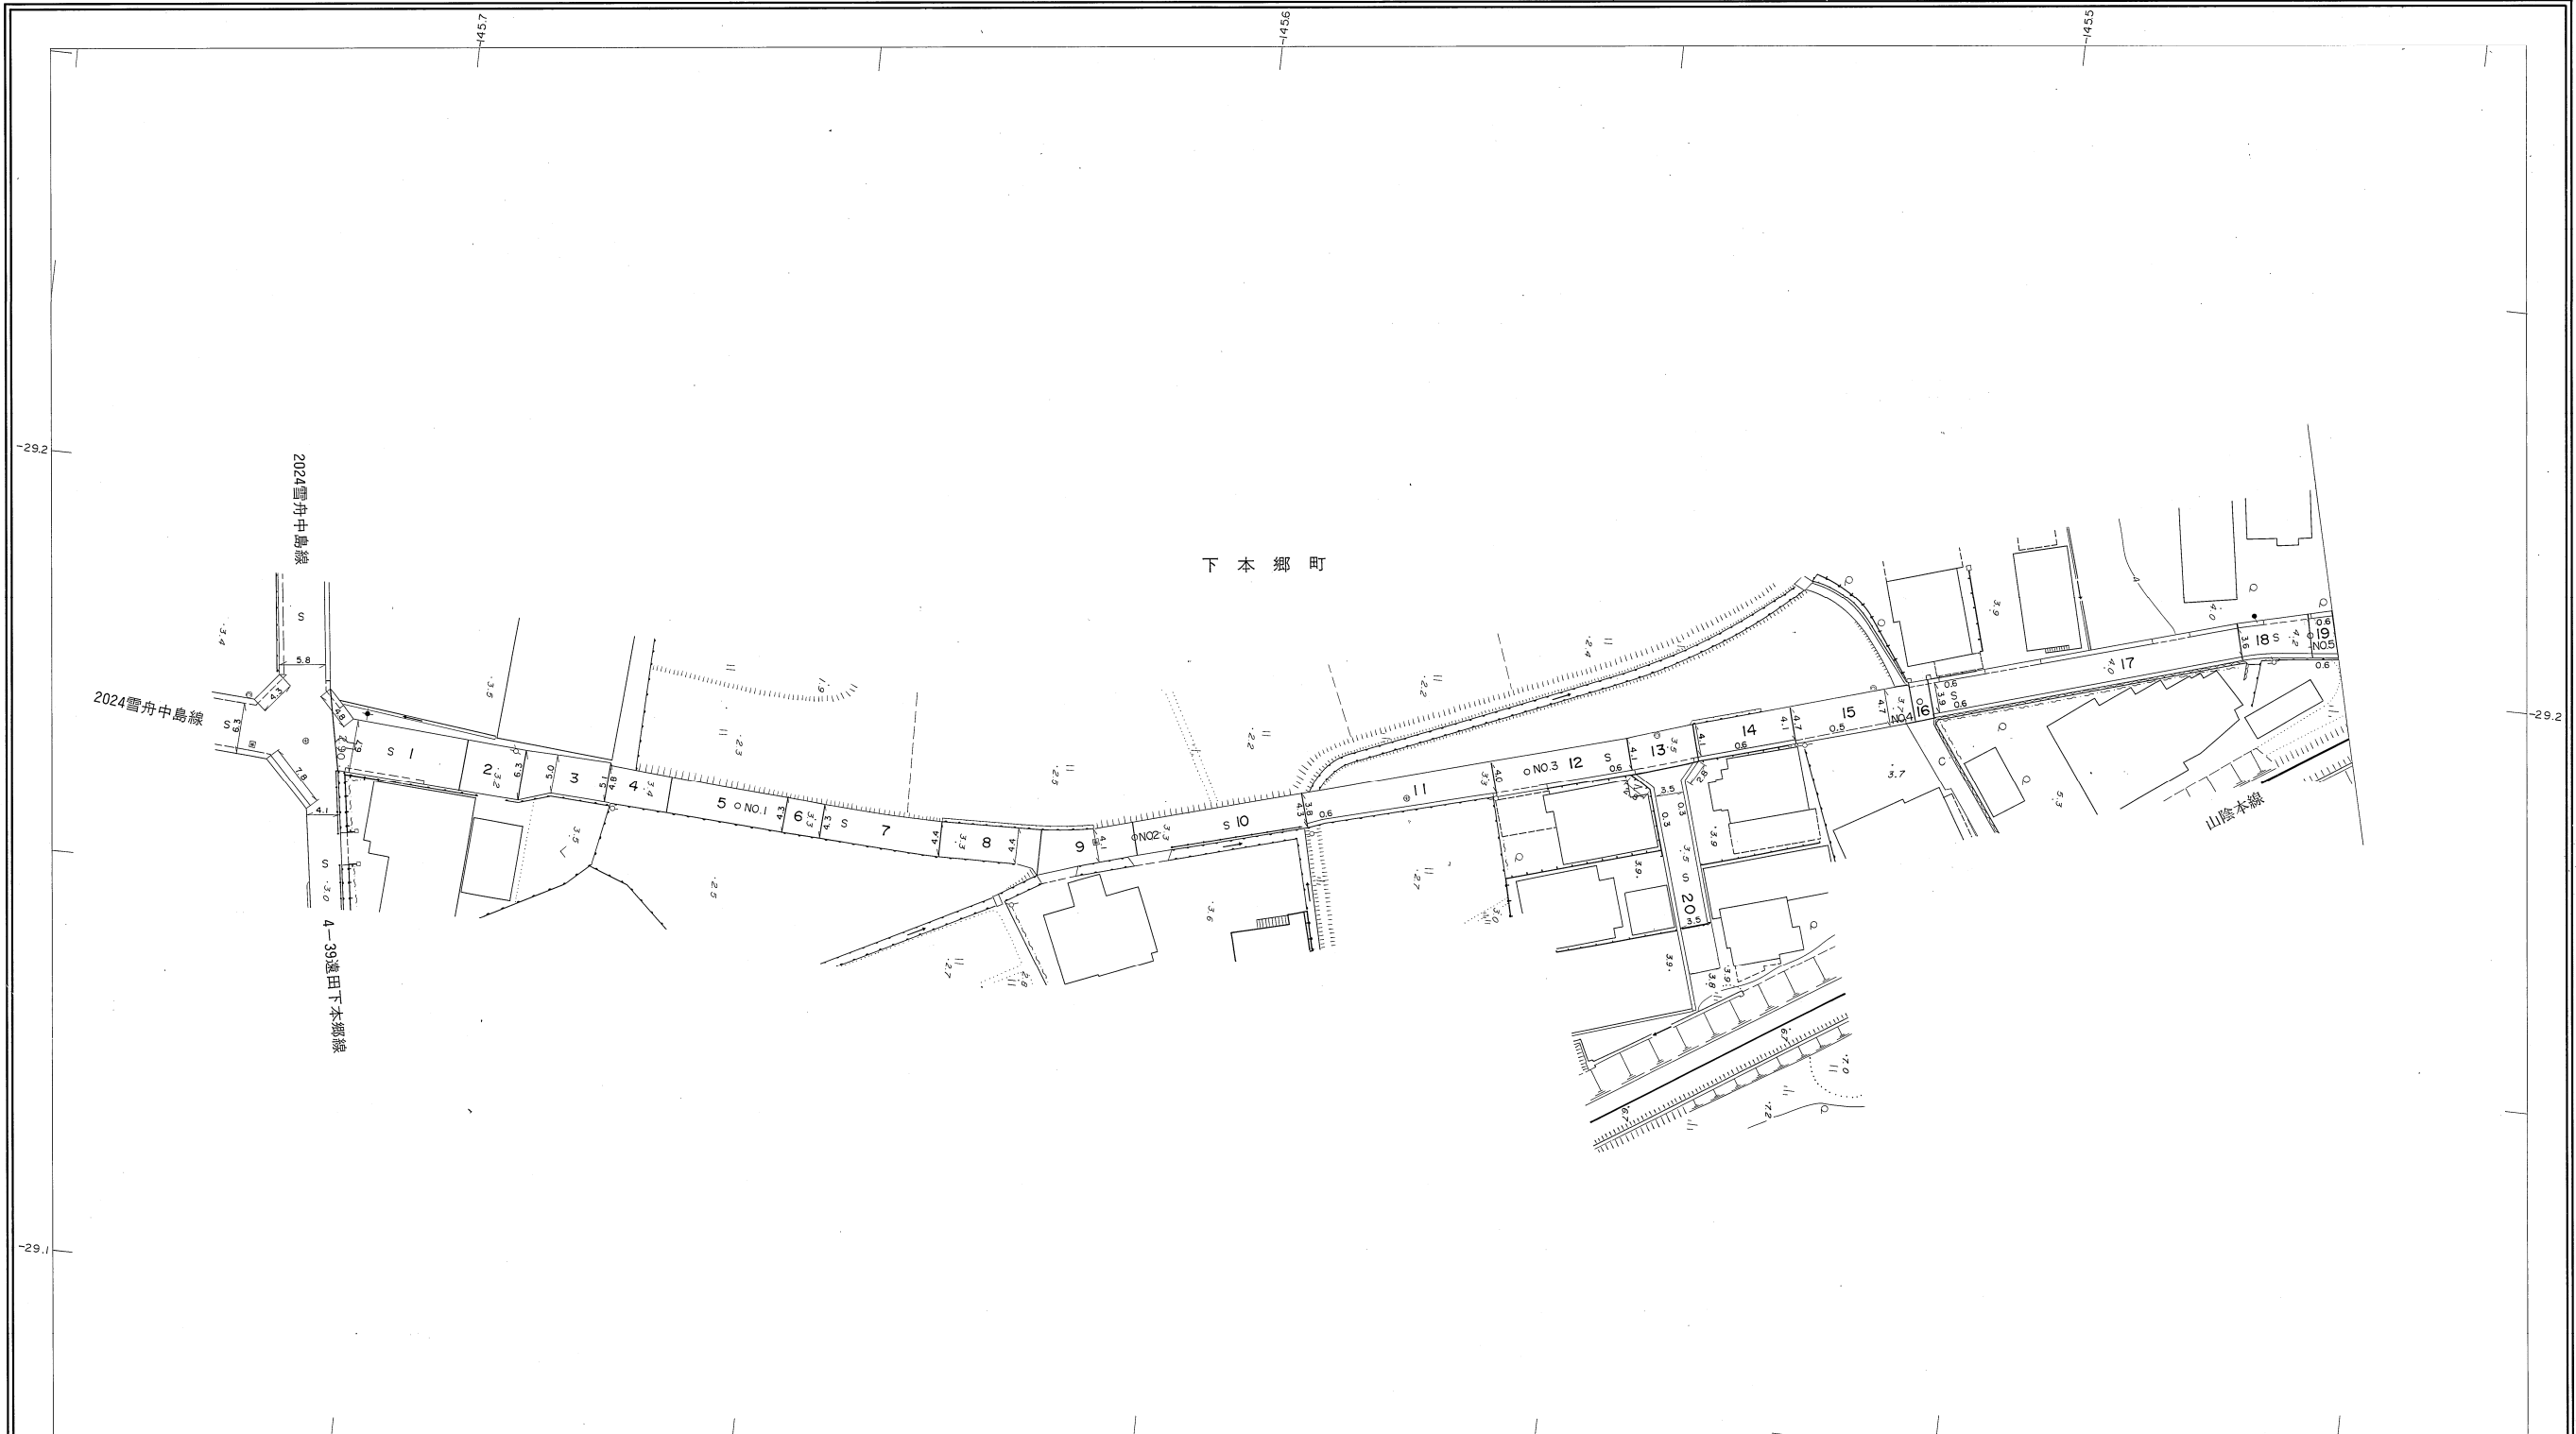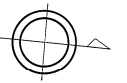


勾配	0.4%	0.1%	0.0%	0.8%	1.0%	1.5%
幅員	6.7	4.4	4.1	4.0	4.3	4.5
距離	0.0	50.0	100.0	150.0	200.0	250.0
曲線						
路面			S			

株式会社バスコ調製

益田市

撮影 昭和 58 年 12 月
測図 昭和 60 年 10 月オートグラフ A7、ステレオプロッター A8
本図は昭和60年10月測図 1:500 より路線別に編纂したものである。
修正 平成 4 年 3 月
修正 平成 26 年 3 月
修正 平成 29 年 3 月

座標系 第三系
等高線間隔 1m

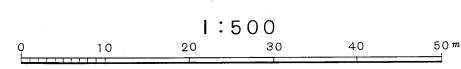


この地図は、建設省国土地理院長の承認を得て、同院所管の測量標及び測量成果(基準点)を使用して調製したものである。
(承認番号) 昭58. 中公第 63 号



益田市道路現況平面図(台帳図)

2025久城今市線 2/6

昭和六十年十月三十一日調製
平成十年三月三十一日調製

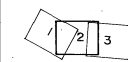

行政区画
島根県
益田市

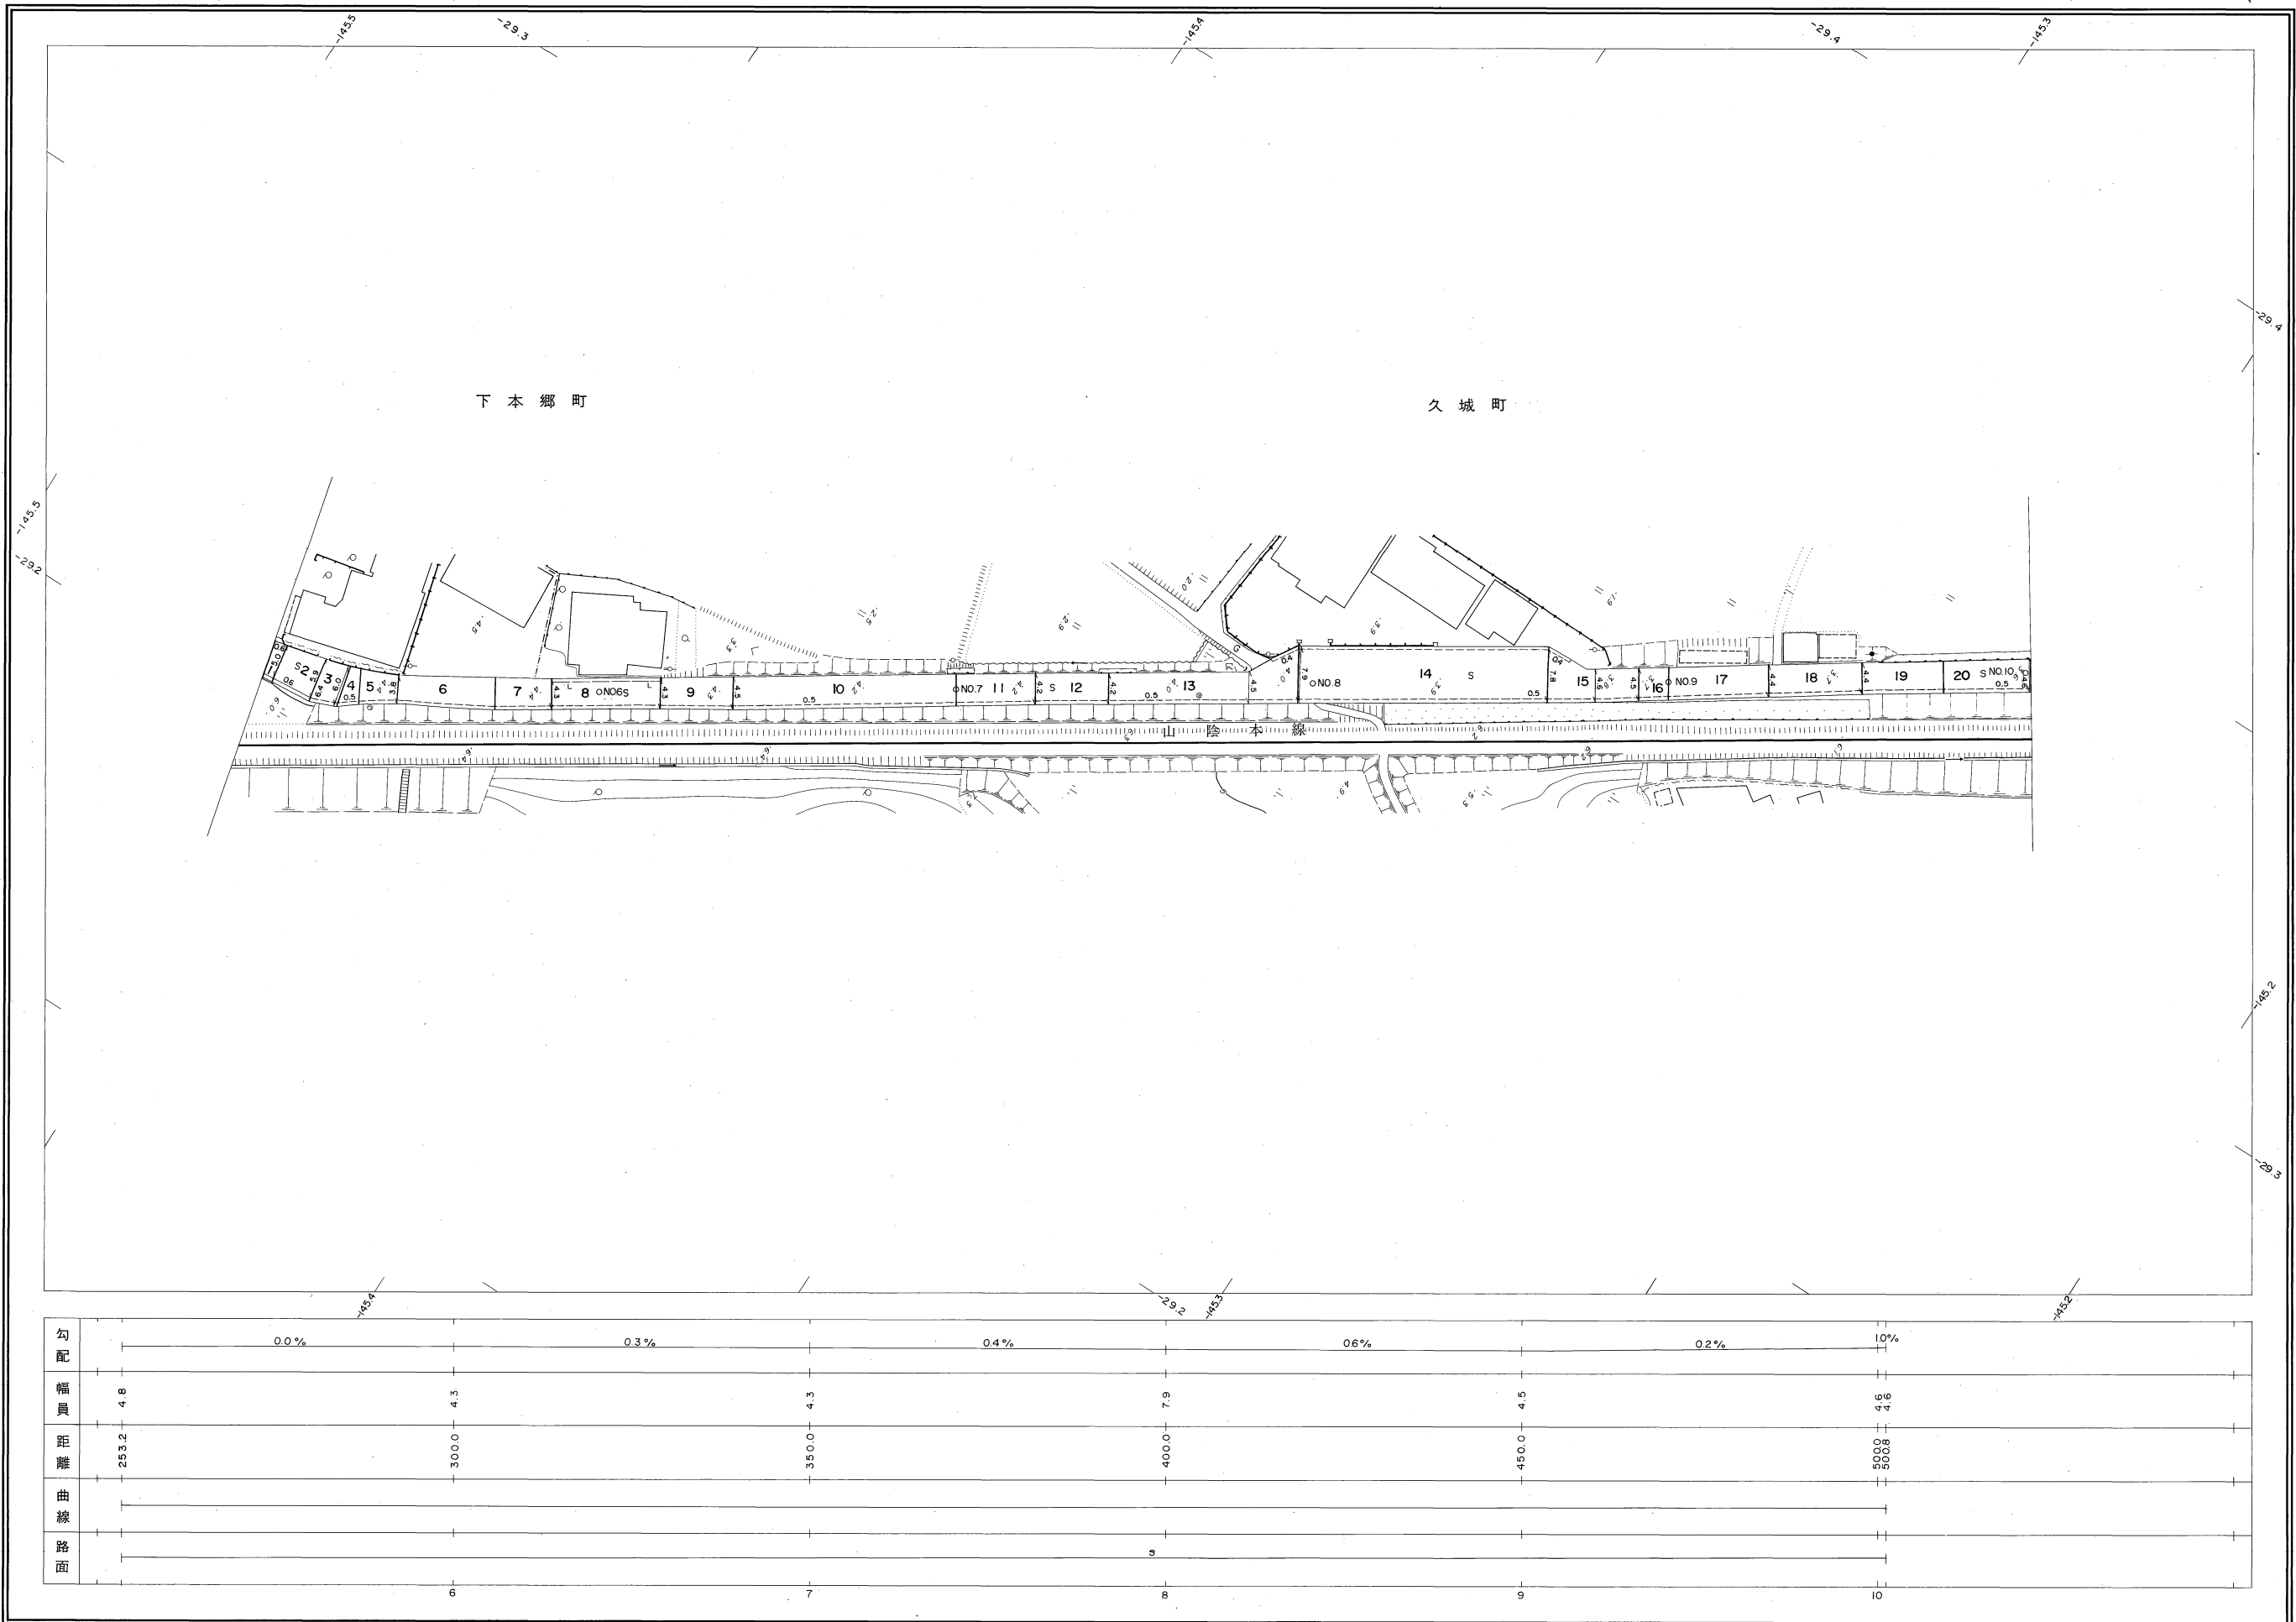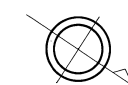


勾配	0.0%		0.3%		0.4%		0.6%		0.2%		10%
幅員	4.8		4.3		4.3		7.9		4.5		4.6 4.4
距離	253.2		300.0		350.0		400.0		450.0		500.0 500.0 500.0
曲線											
路面											
	6		7		8		9		10		

株式会社バスコ調製

益
田
市

撮影 昭和 58 年 12 月
測図 昭和 60 年 10 月オートグラフ A7, ステレオプロッター A8
本図は昭和60年10月測図 1:500 より路線別に編纂したものである。
修正 平成 10 年 3 月




座標系 第三系
等高線間隔 1m

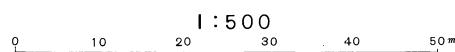

この地図は、建設省国土地理院長の承認を得て、同院所管の測量標及び測量成果(基準点)を使用して調製したものである。
(承認番号) 昭58. 中公第 83 号

益田市道路現況平面図(台帳図)

昭和六十年十月三十一日調製
平成八年三月三十一日調製
平成十年三月三十一日調製

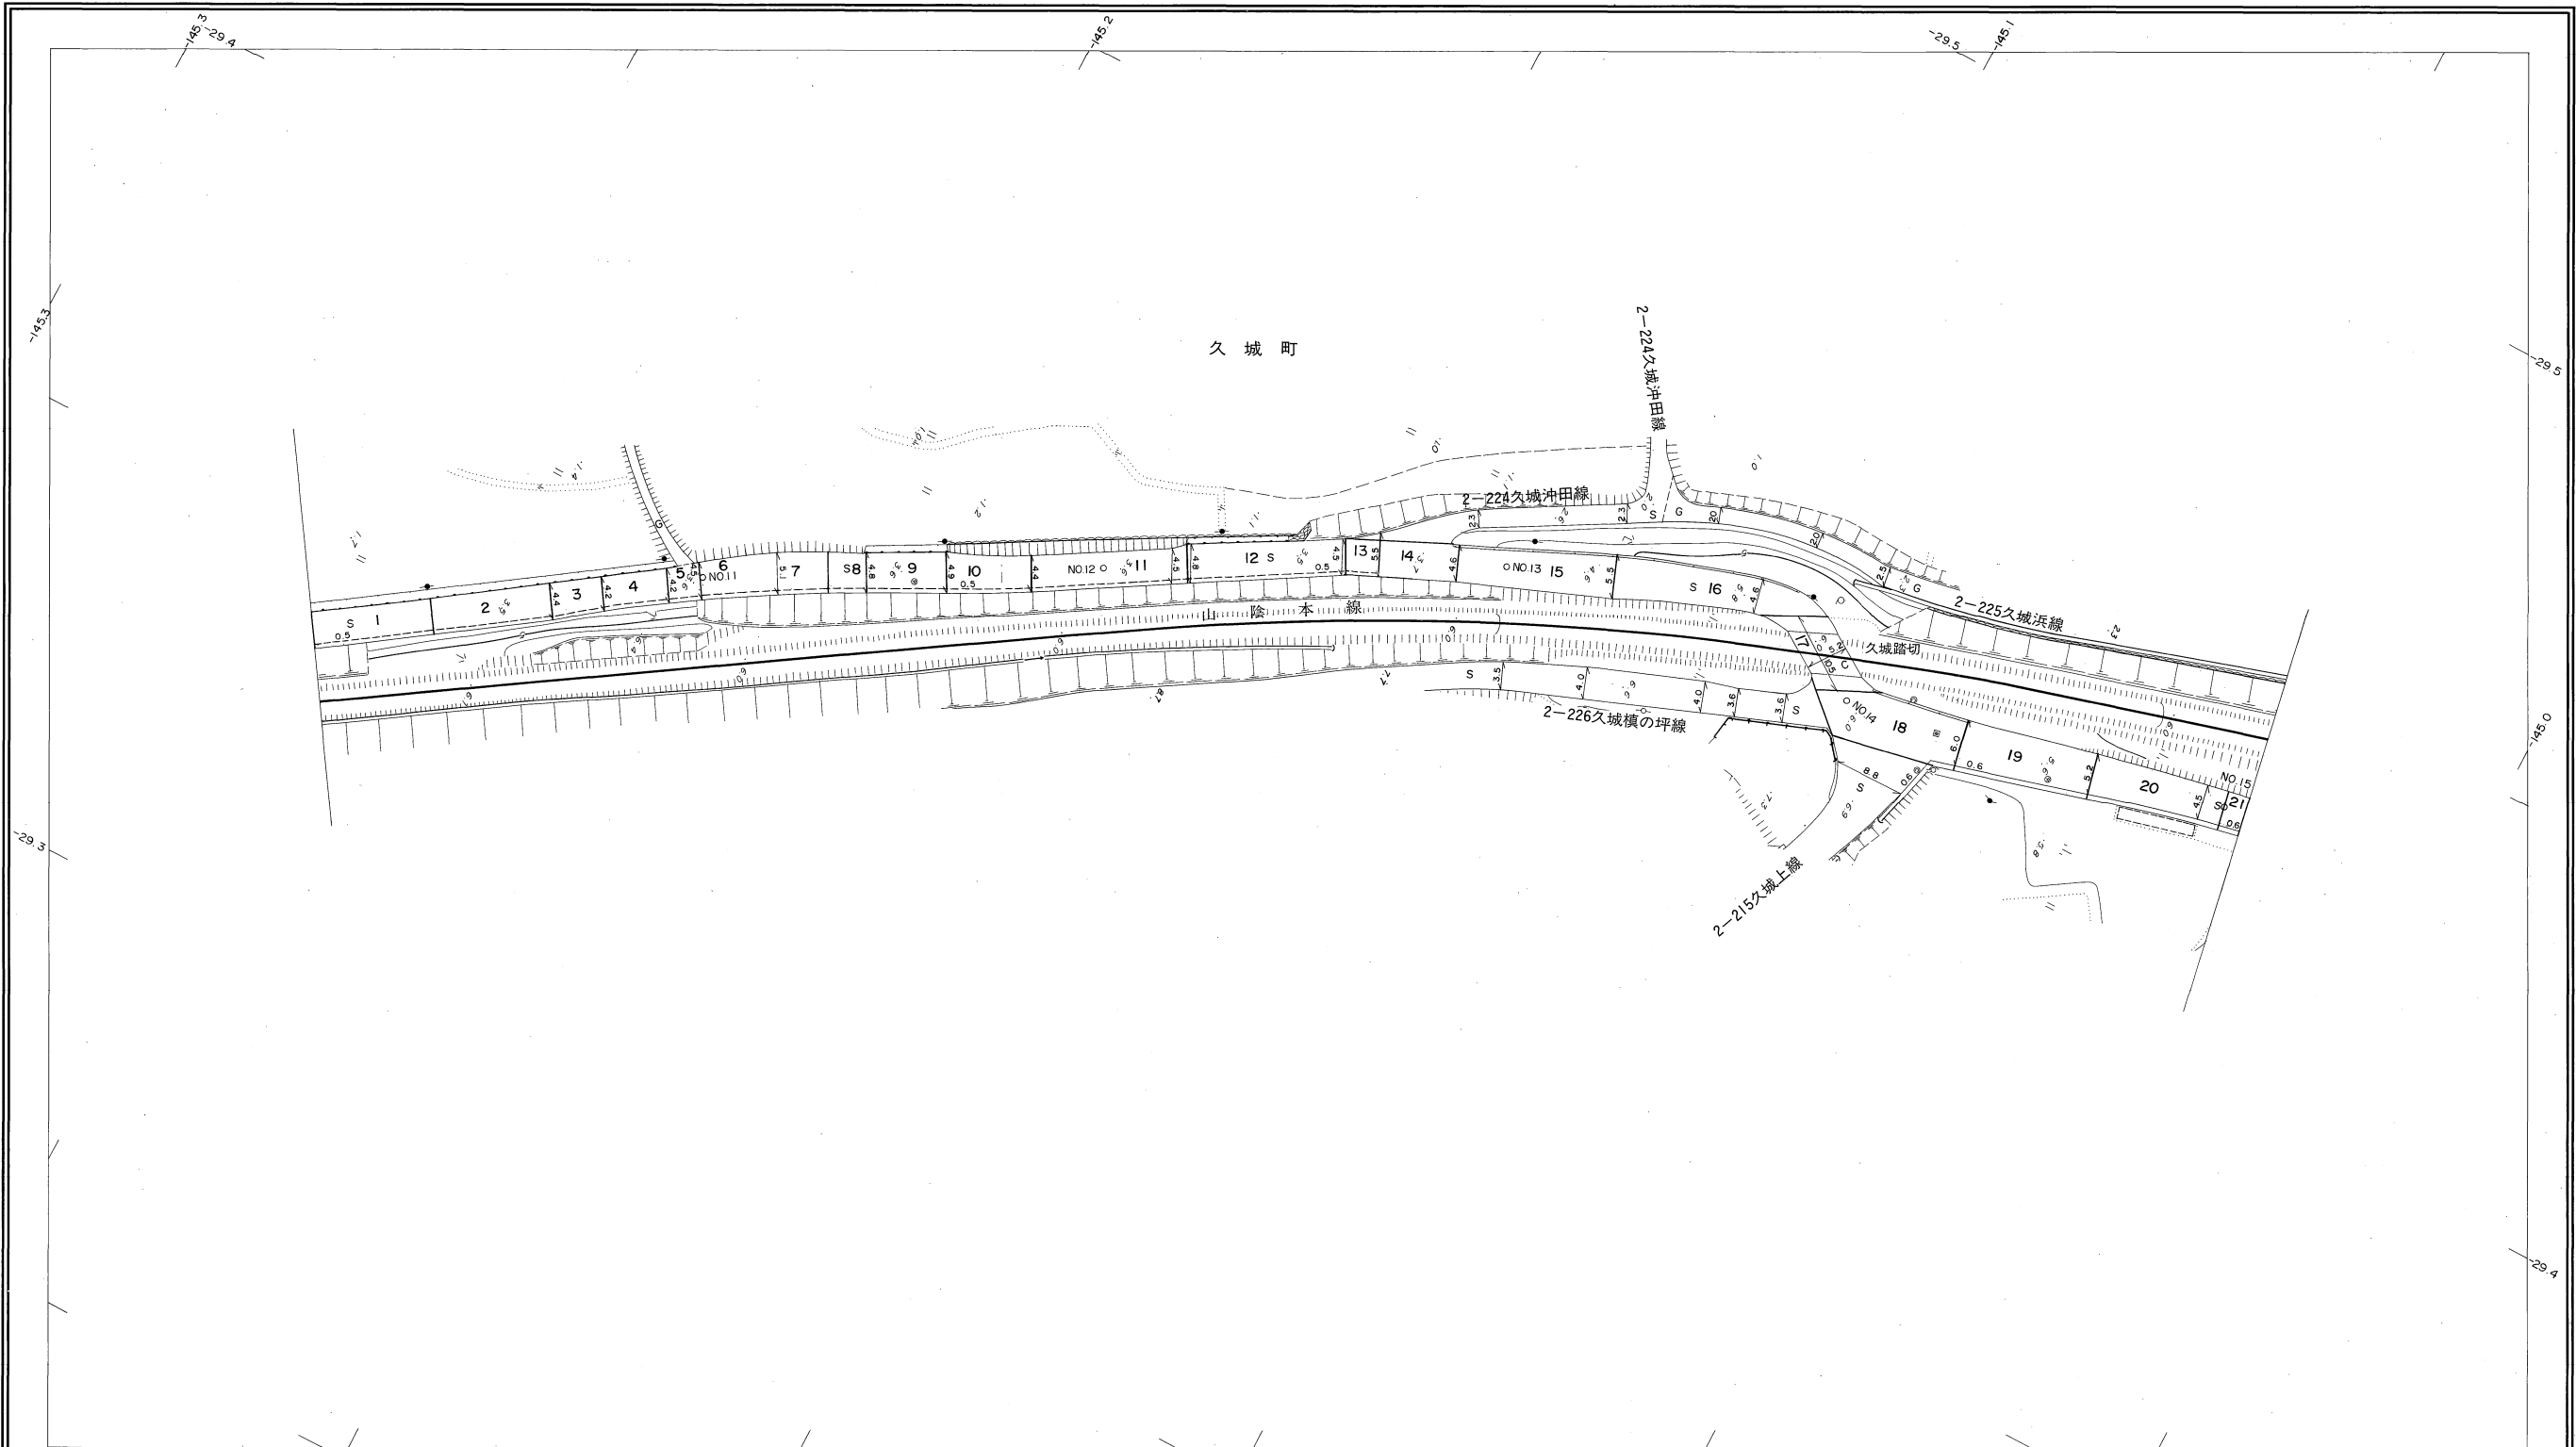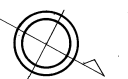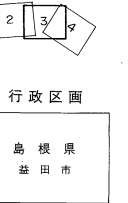


勾配	0.0%		0.0%		1.2%		3.6%		1.6%		3.8%	
幅員	4.6		4.5		4.4		4.6		5.6		4.5	
距離	500.8		550.0		600.0		650.0		700.0		750.0	
曲線							R=15					
路面			S				C		S			
	11		12		13		14		15			

株式会社パスコ調製

益田市

撮影 昭和 58 年 12 月
測図 昭和 60 年 10 月オートグラフA7, ステレオプロッターA8
本図は昭和60年10月測図1:500より路線別に編纂したものである。
修正 平成 8 年 3 月
修正 平成 10 年 3 月

座標系 第三系
等高線間隔 1m

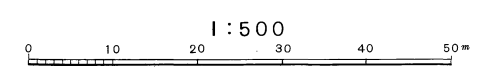


この地図は、建設省国土地理院長の承認を得て、同院所管の測量標及び測量成果(基準点)を使用して調製したものである。
(承認番号) 昭58.中公第 83 号



益田市道路現況平面図(台帳図)

2025久城今市線 4/6

昭和六十年十月三十一日調製

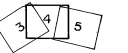

行政区画
島根県
益田市

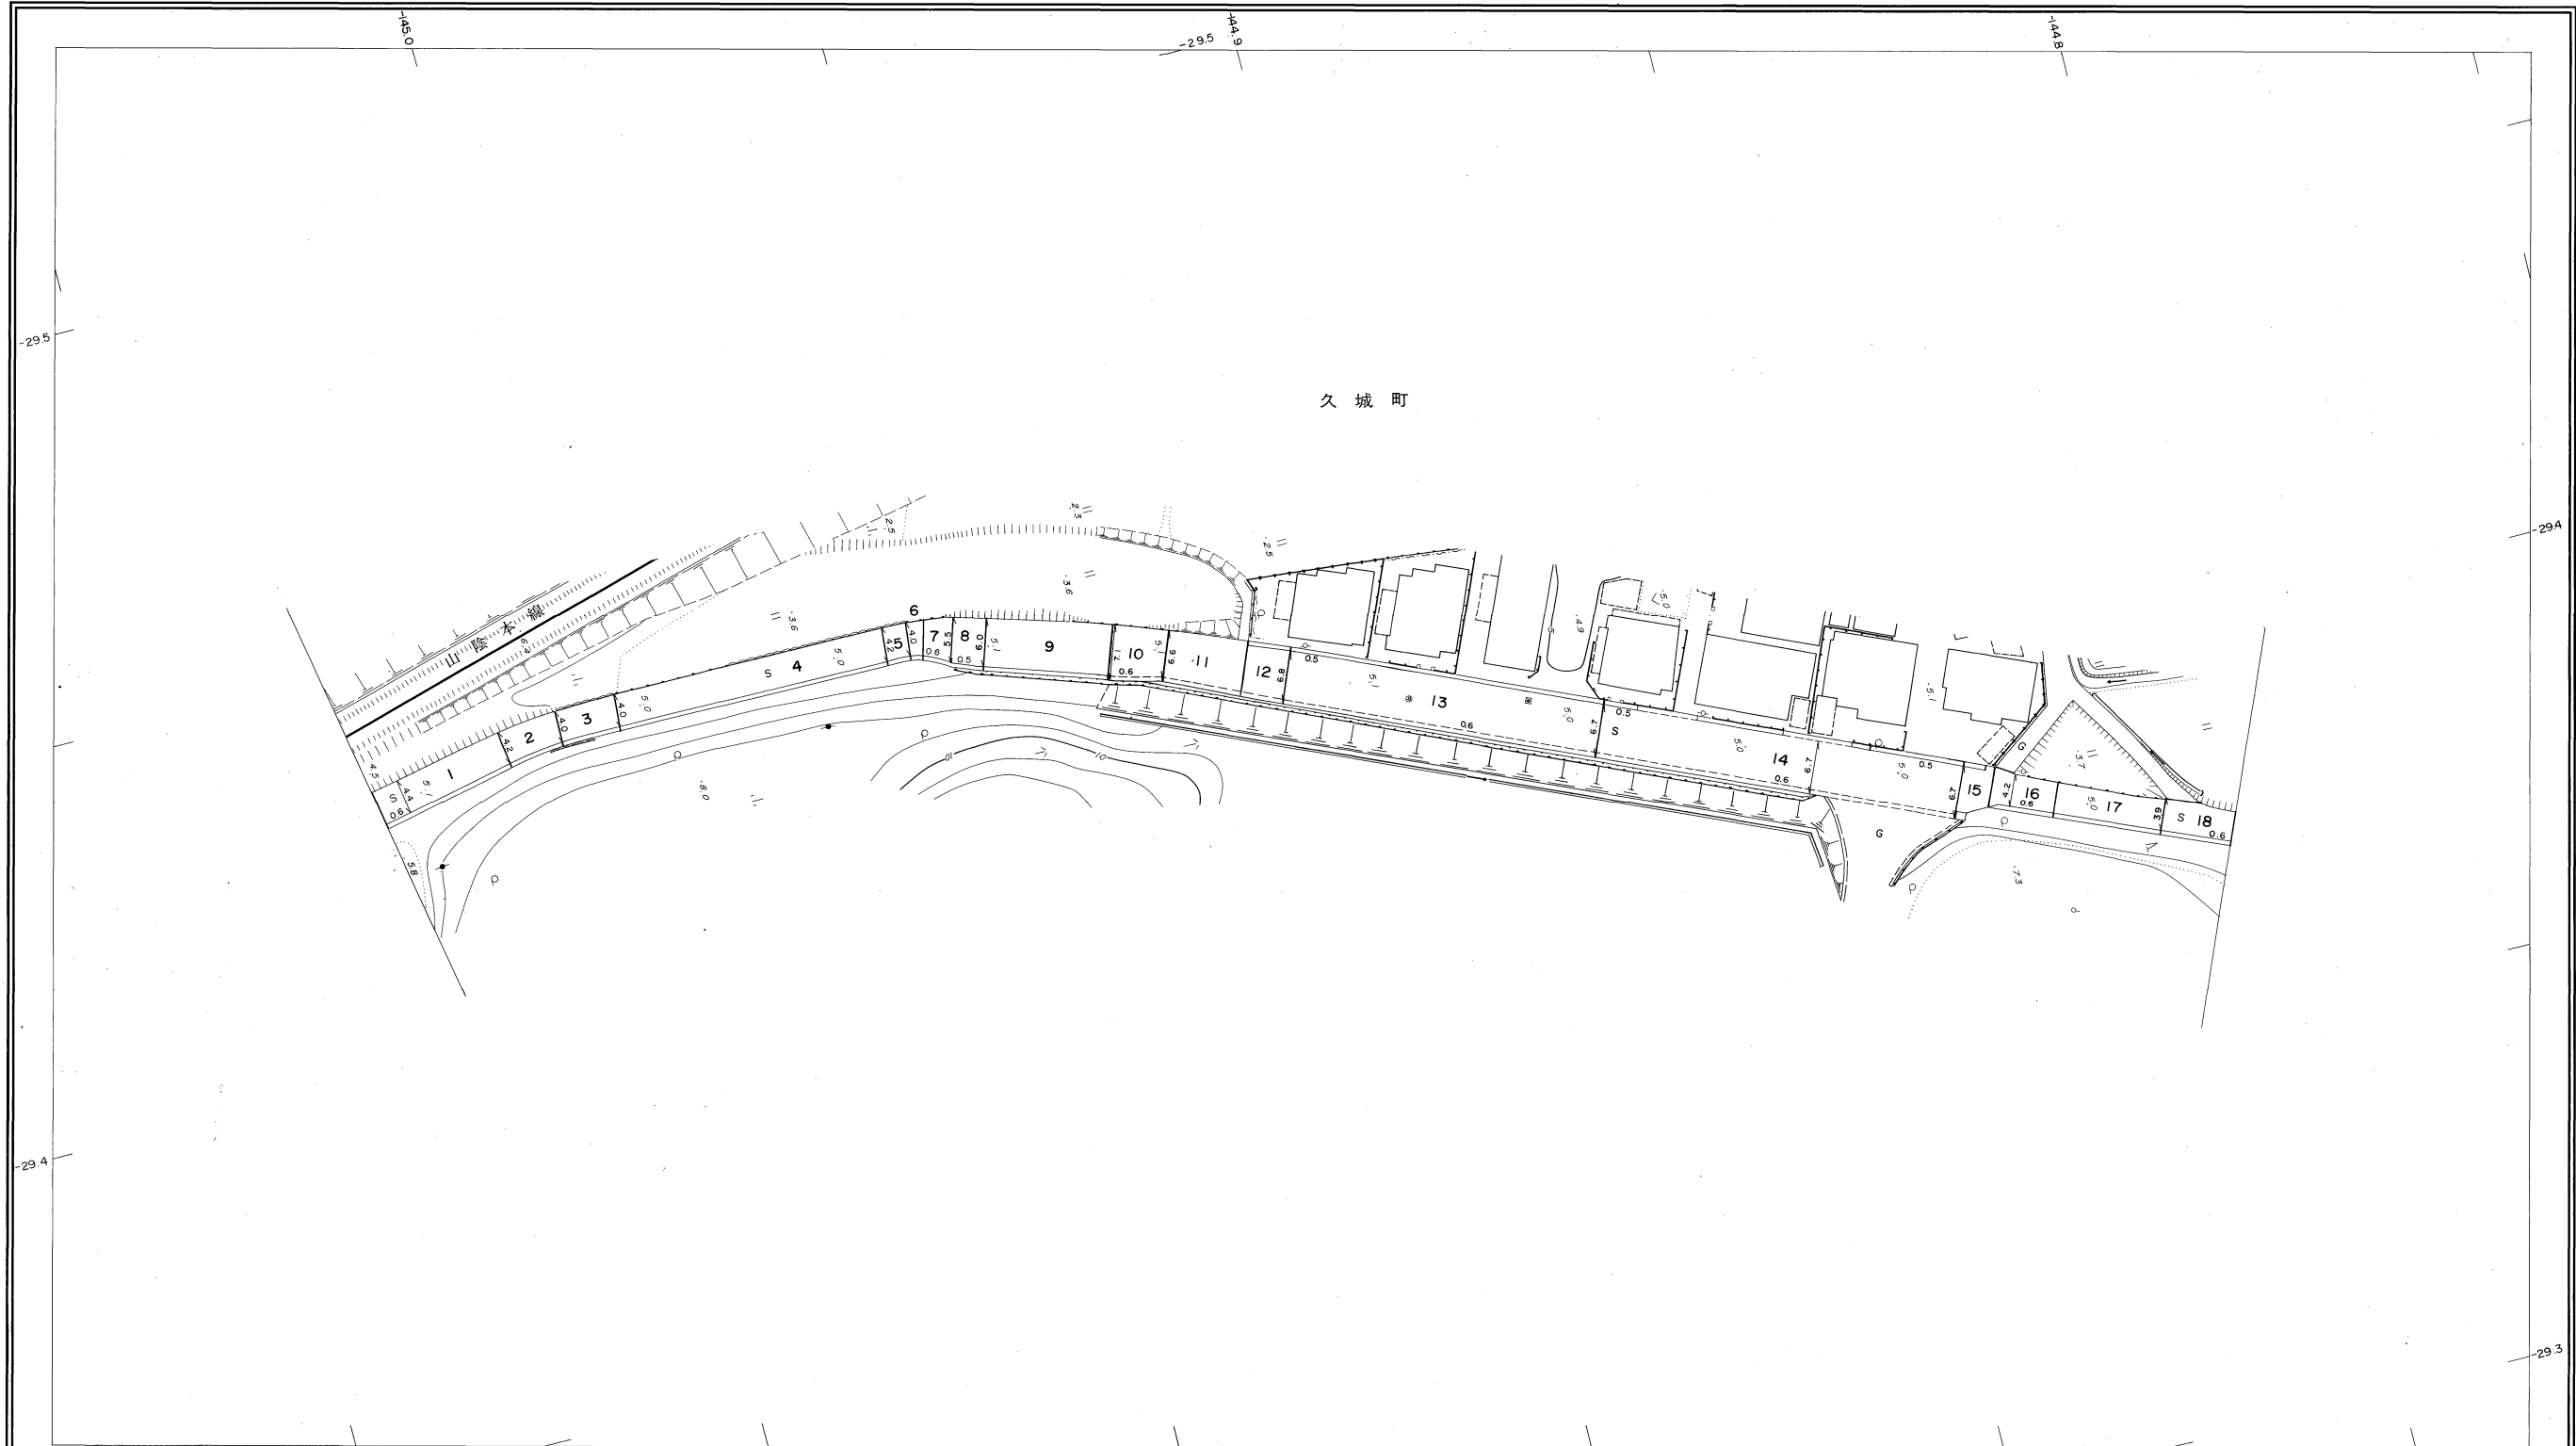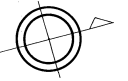


勾配	0.4%		0.2%		0.2%		0.0%		0.0%	
幅員	4.4	4.1	4.3	4.4	4.2	3.8				
距離	752.6	800.0	850.0	900.0	950.0	999.8				
曲線										
路面										
	16	17	18	19						

株式会社パスコ調製

益田市

撮影 昭和58年12月
測図 昭和60年10月オートグラフA7, ステレオプロッターA8
本図は昭和60年10月測図1:500より路線別に縮刷したものである。

座標系 第三系
等高線間隔 1m

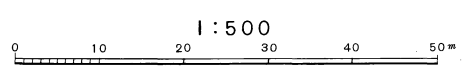


この地図は、建設省国土院院長の承認を得て、同院所管の測量標及び測量成果(基準点)を使用して調製したものである。
(承認番号) 昭58. 中公第 83 号



益田市道路現況平面図(台帳図)

2025久城今市線 5/6

昭和六十年十月三十一日調製

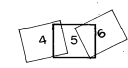

行政区画
島根県
益田市

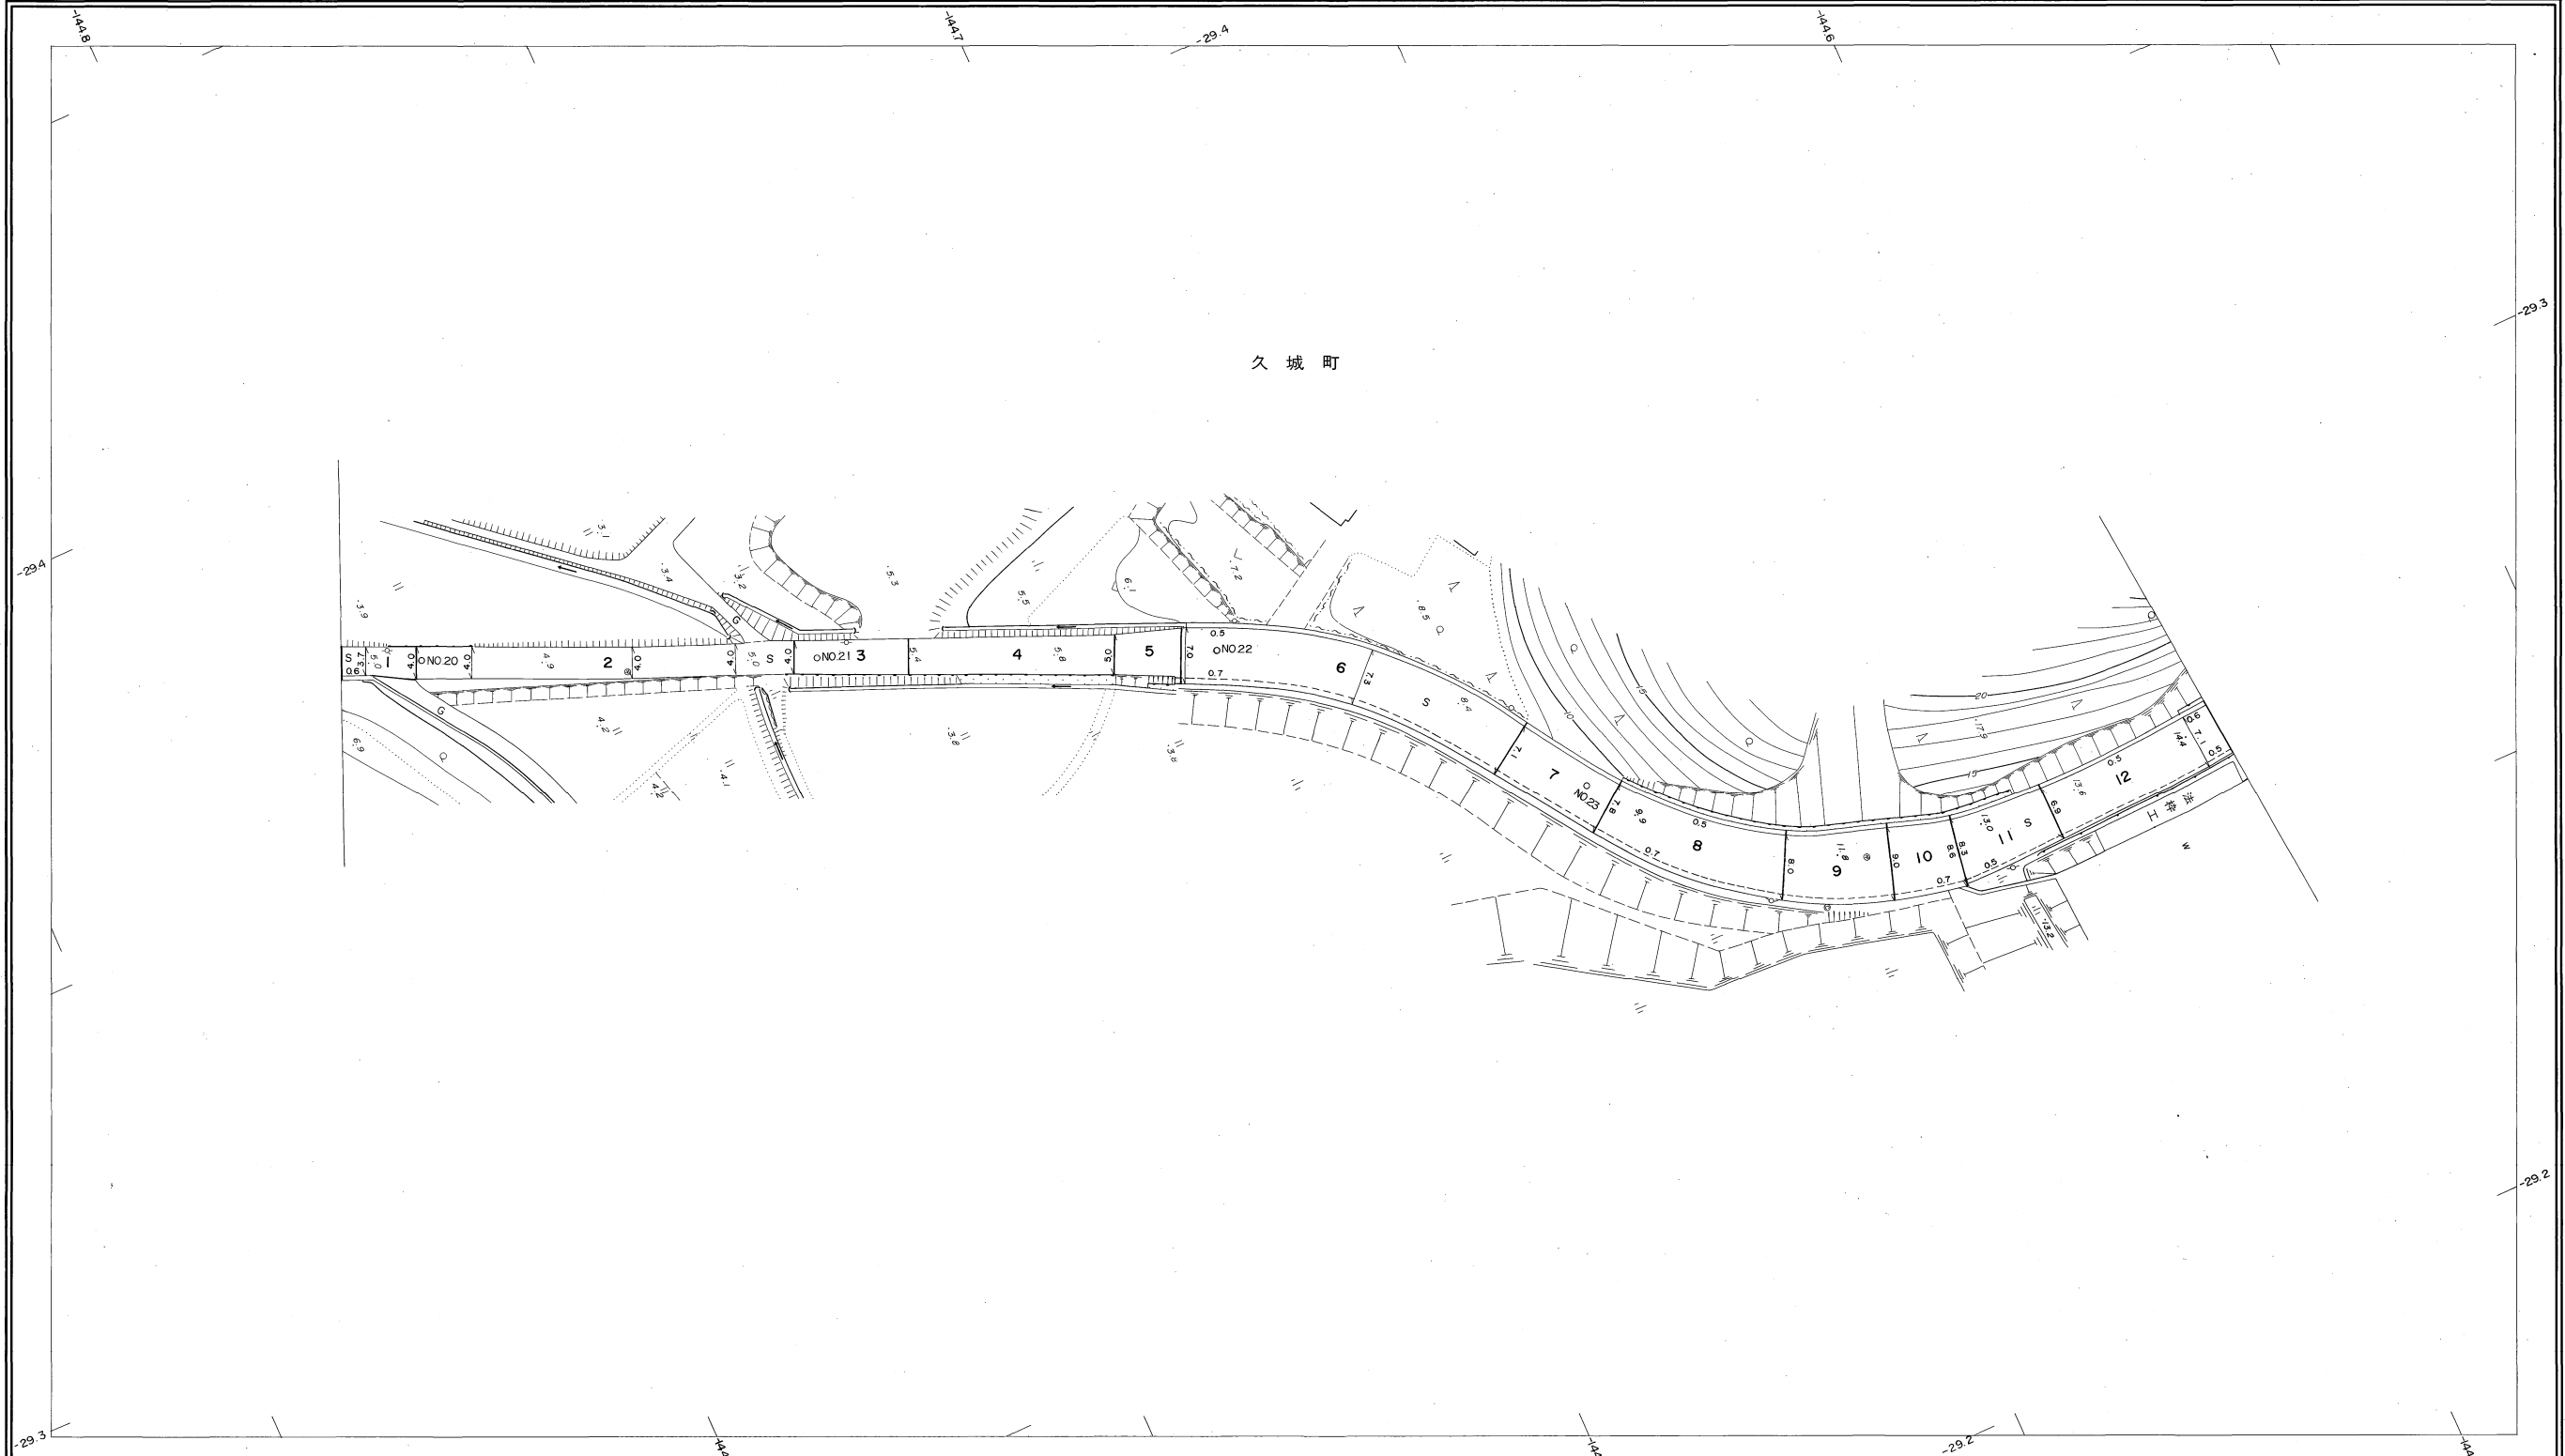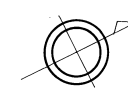


勾配	0.0%		0.4%		3.2%		5.4%		6.8%		5.0%	
幅員	3.8	4.0	4.1	5.5	4.7	4.4	4.5					
距離	9898	10000	10500	11000	11500	12000	12340					
曲線												
路面	S											
	20	21	22	23	24							

株式会社パスコ調製

益田市

撮影 昭和 58 年 12 月
測図 昭和 60 年 10 月オートグラフ A7, ステレオプロッター A8
本図は昭和60年10月測図 1:500 より路線別に縮刷したものである。

座標系 第三系
等高線間隔 1m

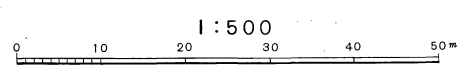

この地区は、建設省国土地理院長の承認を得て、同院所管の測量標及び測量成果(基準点)を使用して調製したものである。
(承認番号) 昭58. 中公第 83 号

益田市道路現況平面図(台帳図)



2025久城今市線 6/6

昭和六十年十月三十一日調製



行政区画

島根県
益田市

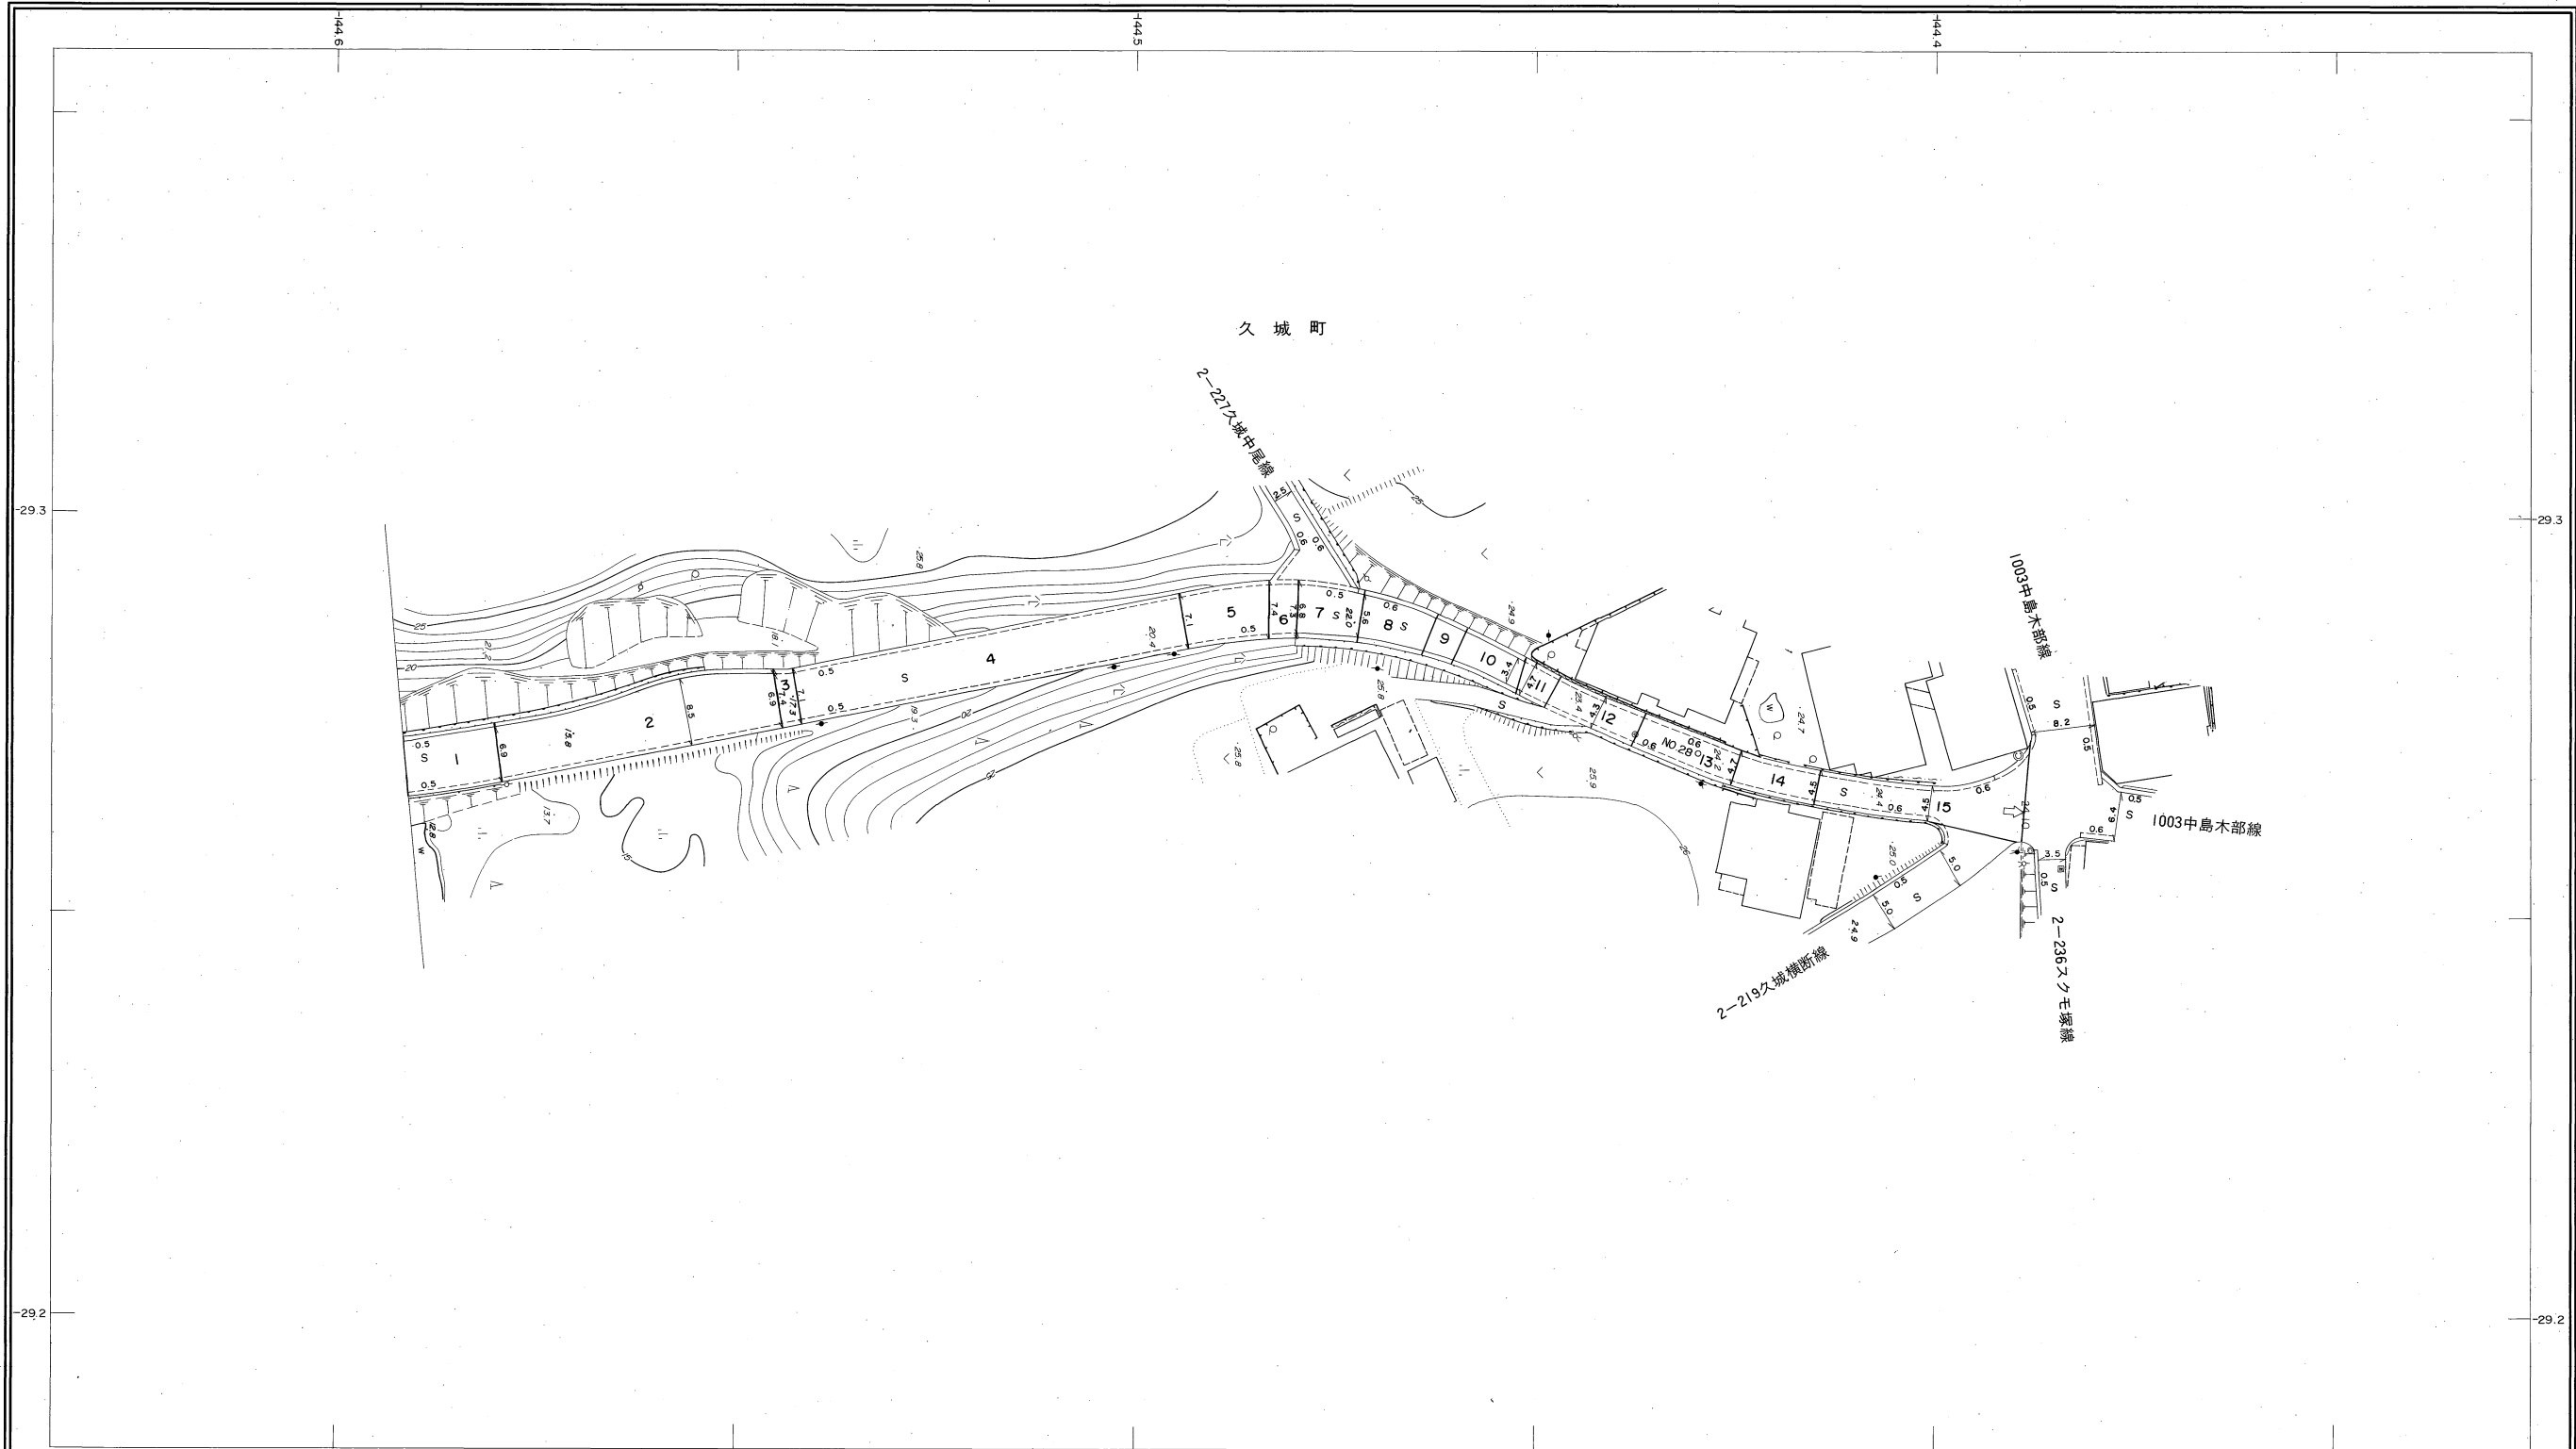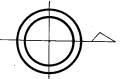


勾配	34%		5.8%		6.8%		4.6%		0.0%	
幅員	4.5	4.8	3.7	4.7	4.6	4.5				
距離	1234.0	1250.0	1300.0	1350.0	1400.0	1441.5				
曲線	[Diagrammatic representation of curve segments]									
路面	[Diagrammatic representation of road surface segments]									

株式会社
パスコ調製

益
田
市

撮影 昭和58年12月
測図 昭和60年10月オートグラフA7, ステレオプロッターA8
本図は昭和60年10月測図1:500より路線別に編纂したものである。

座標系 第三系
等高線間隔 1m

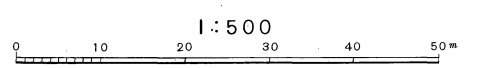

この地区は、建設省国土地理院長の承認を得て、同院所管の測量標及び測量成果(基準点)を使用して調製したものである。
(承認番号)昭58.中公第83号