




# 益田市道路現況平面図(台帳図)

2038美濃地田万線 1/5

昭和六十年十月三十一日調製  
 平成四年三月三十一日調製  
 平成二十一年三月三十一日調製  
 平成二十四年三月三十一日調製

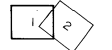

行政区画  
 島根県  
 益田市

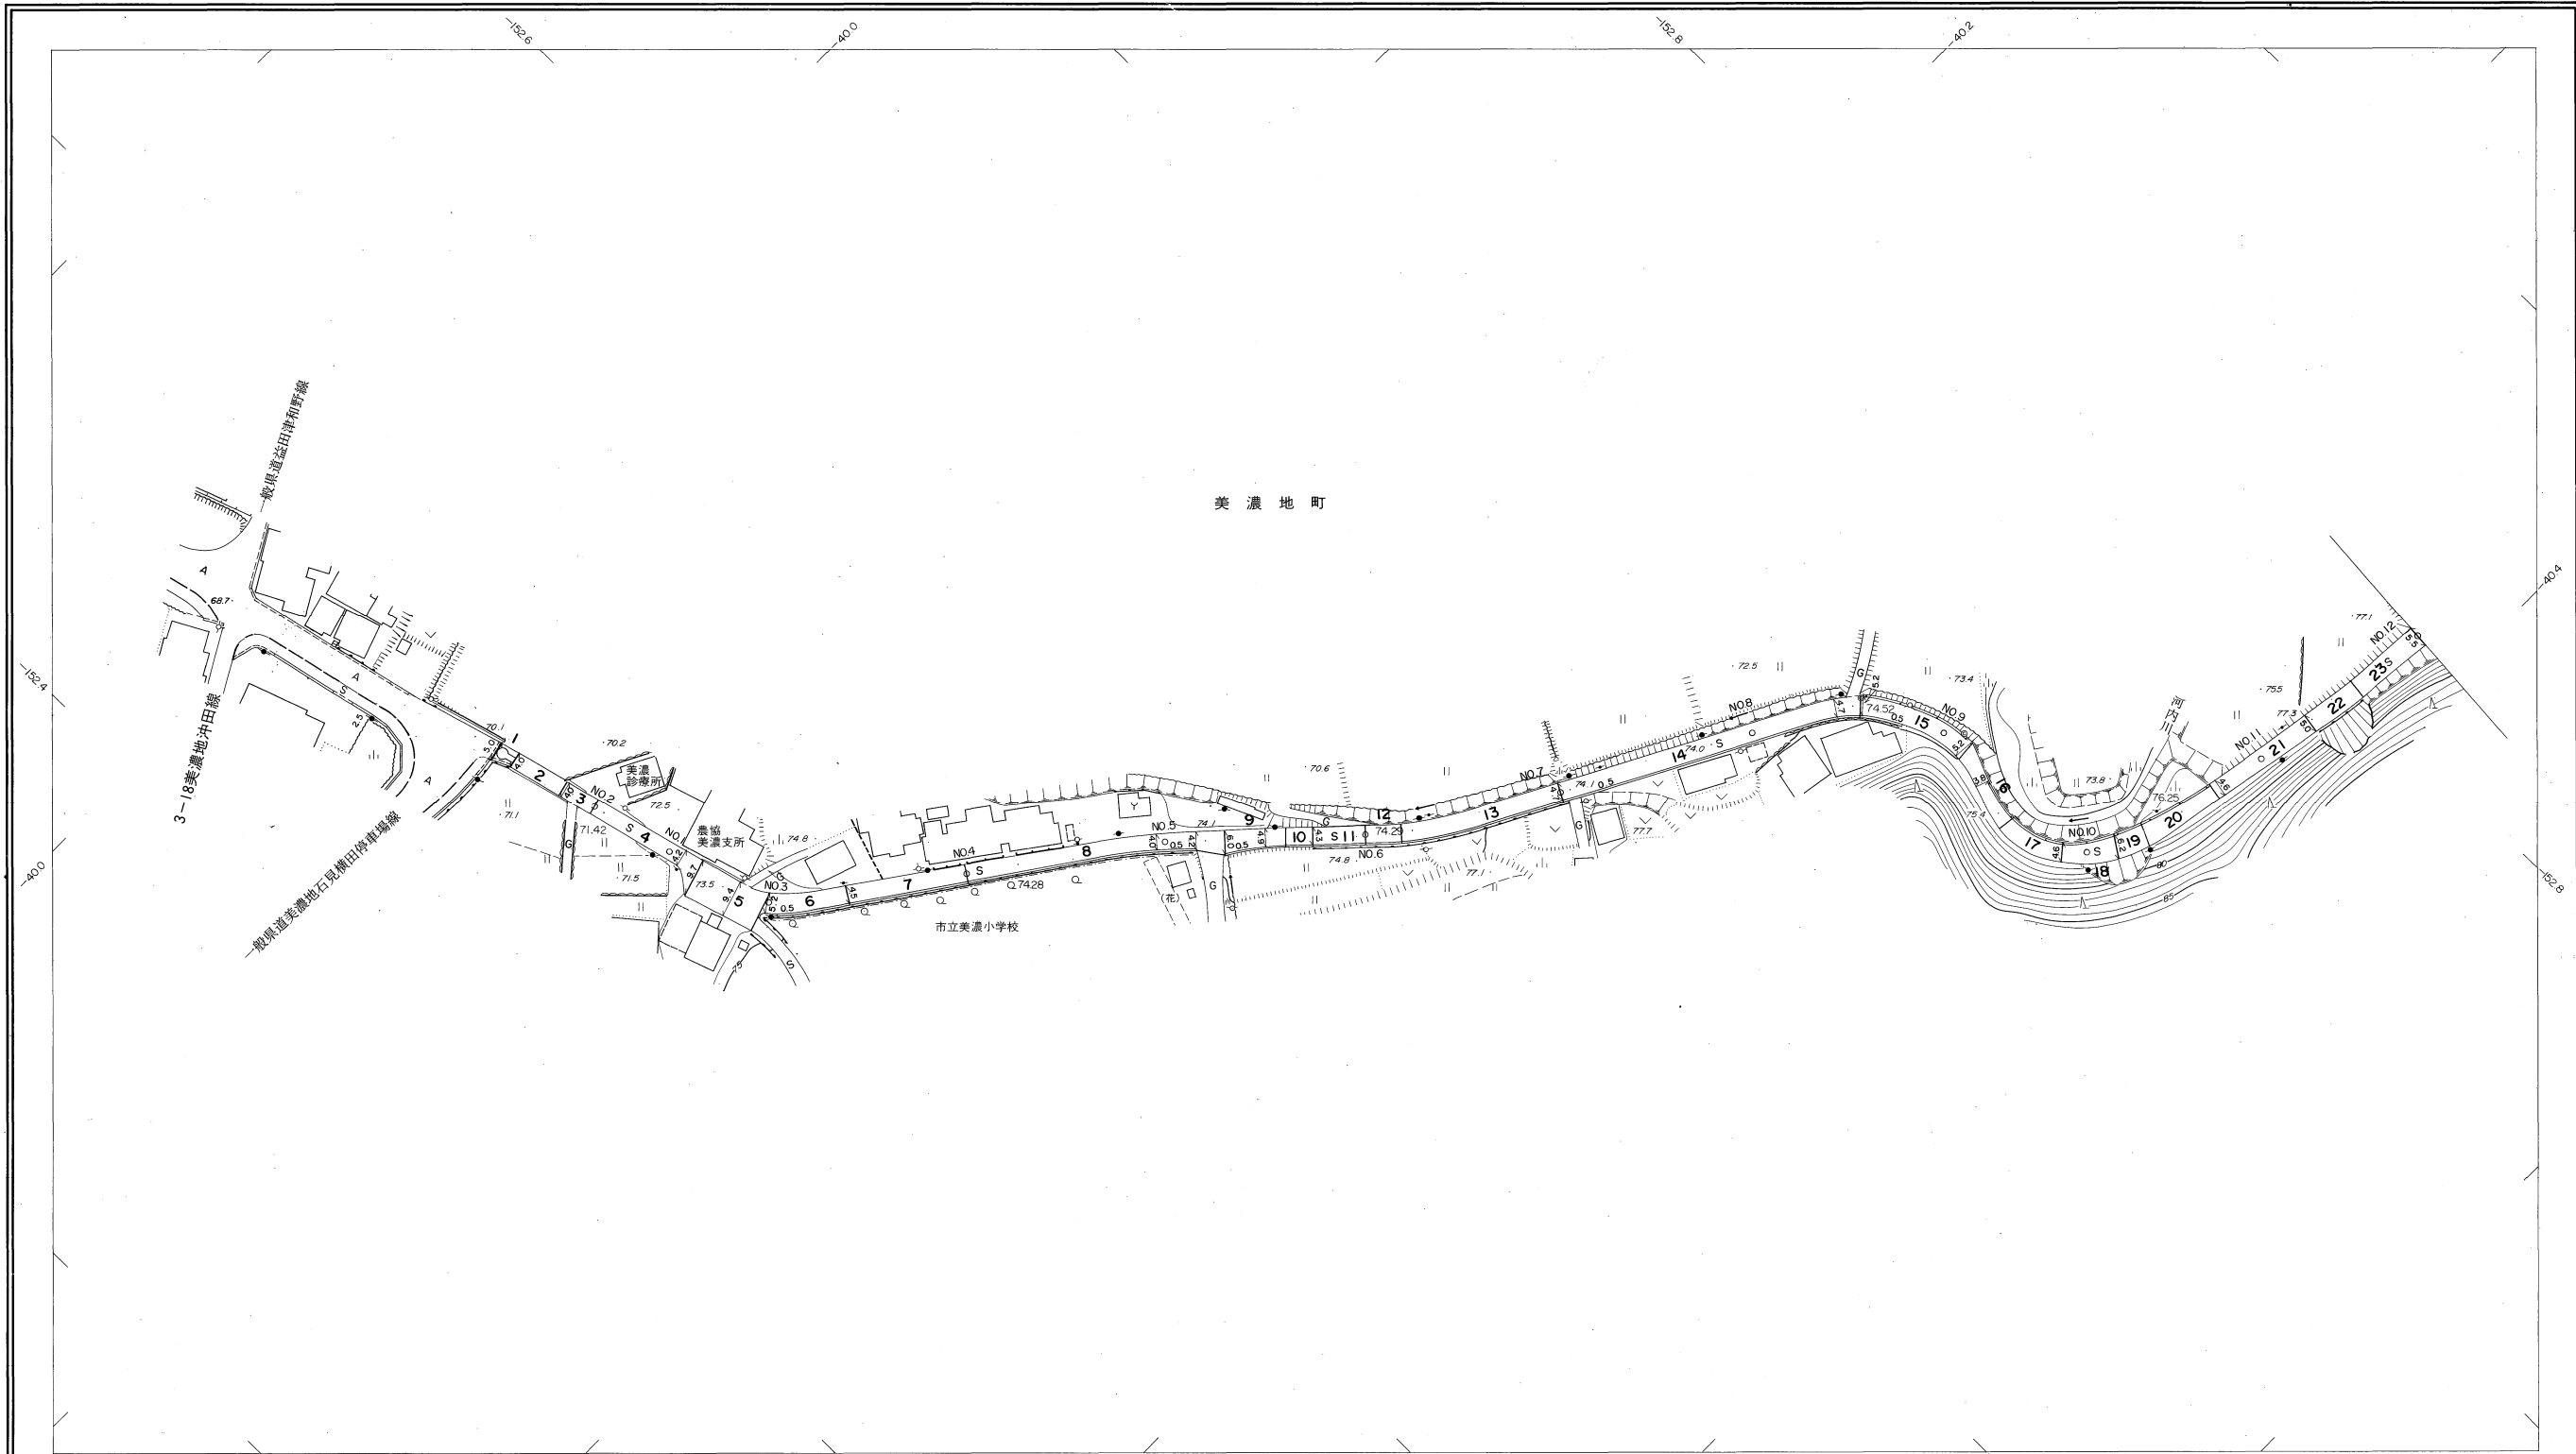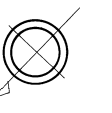


勾配		3.2%	5.0%	1.2%	0.2%	0.0%	0.3%	0.2%	0.3%	1.0%	1.8%	1.8%	2.2%	2.4%
幅員		5.0	4.0	5.2	4.1	4.0	4.3	4.7	4.7	5.2	5.5	5.5	4.8	5.5
距離		0.0	100.0	150.0	200.0	250.0	300.0	350.0	400.0	450.0	500.0	550.0	600.0	650.0
曲線				R=25						R=25	R=20			
路面							S							
		2	3	4	5	6	7	8	9	10	11	12		

株式会社バスコ調製

益  
田  
市

撮影 昭和59年5月  
 測図 昭和60年10月オートグラフA7、ステレオプロッターA8  
 修正 平成4年3月  
 修正 平成21年3月  
 修正 平成24年3月

座標系 第三系  
 等高線間隔 1m



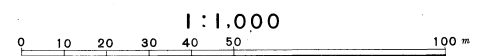


この地図は、建設省国土地理院長の承認を得て、同院所管の測量標及び測量成果(基準点)を使用して調製したものである。  
 (承認番号) 昭58. 中公第 83 号

# 益田市道路現況平面図(台帳図)

2038美濃地田万線 2/5

昭和六十年十月三十一日調製  
平成二十年三月三十一日調製  
平成二十四年三月三十一日調製

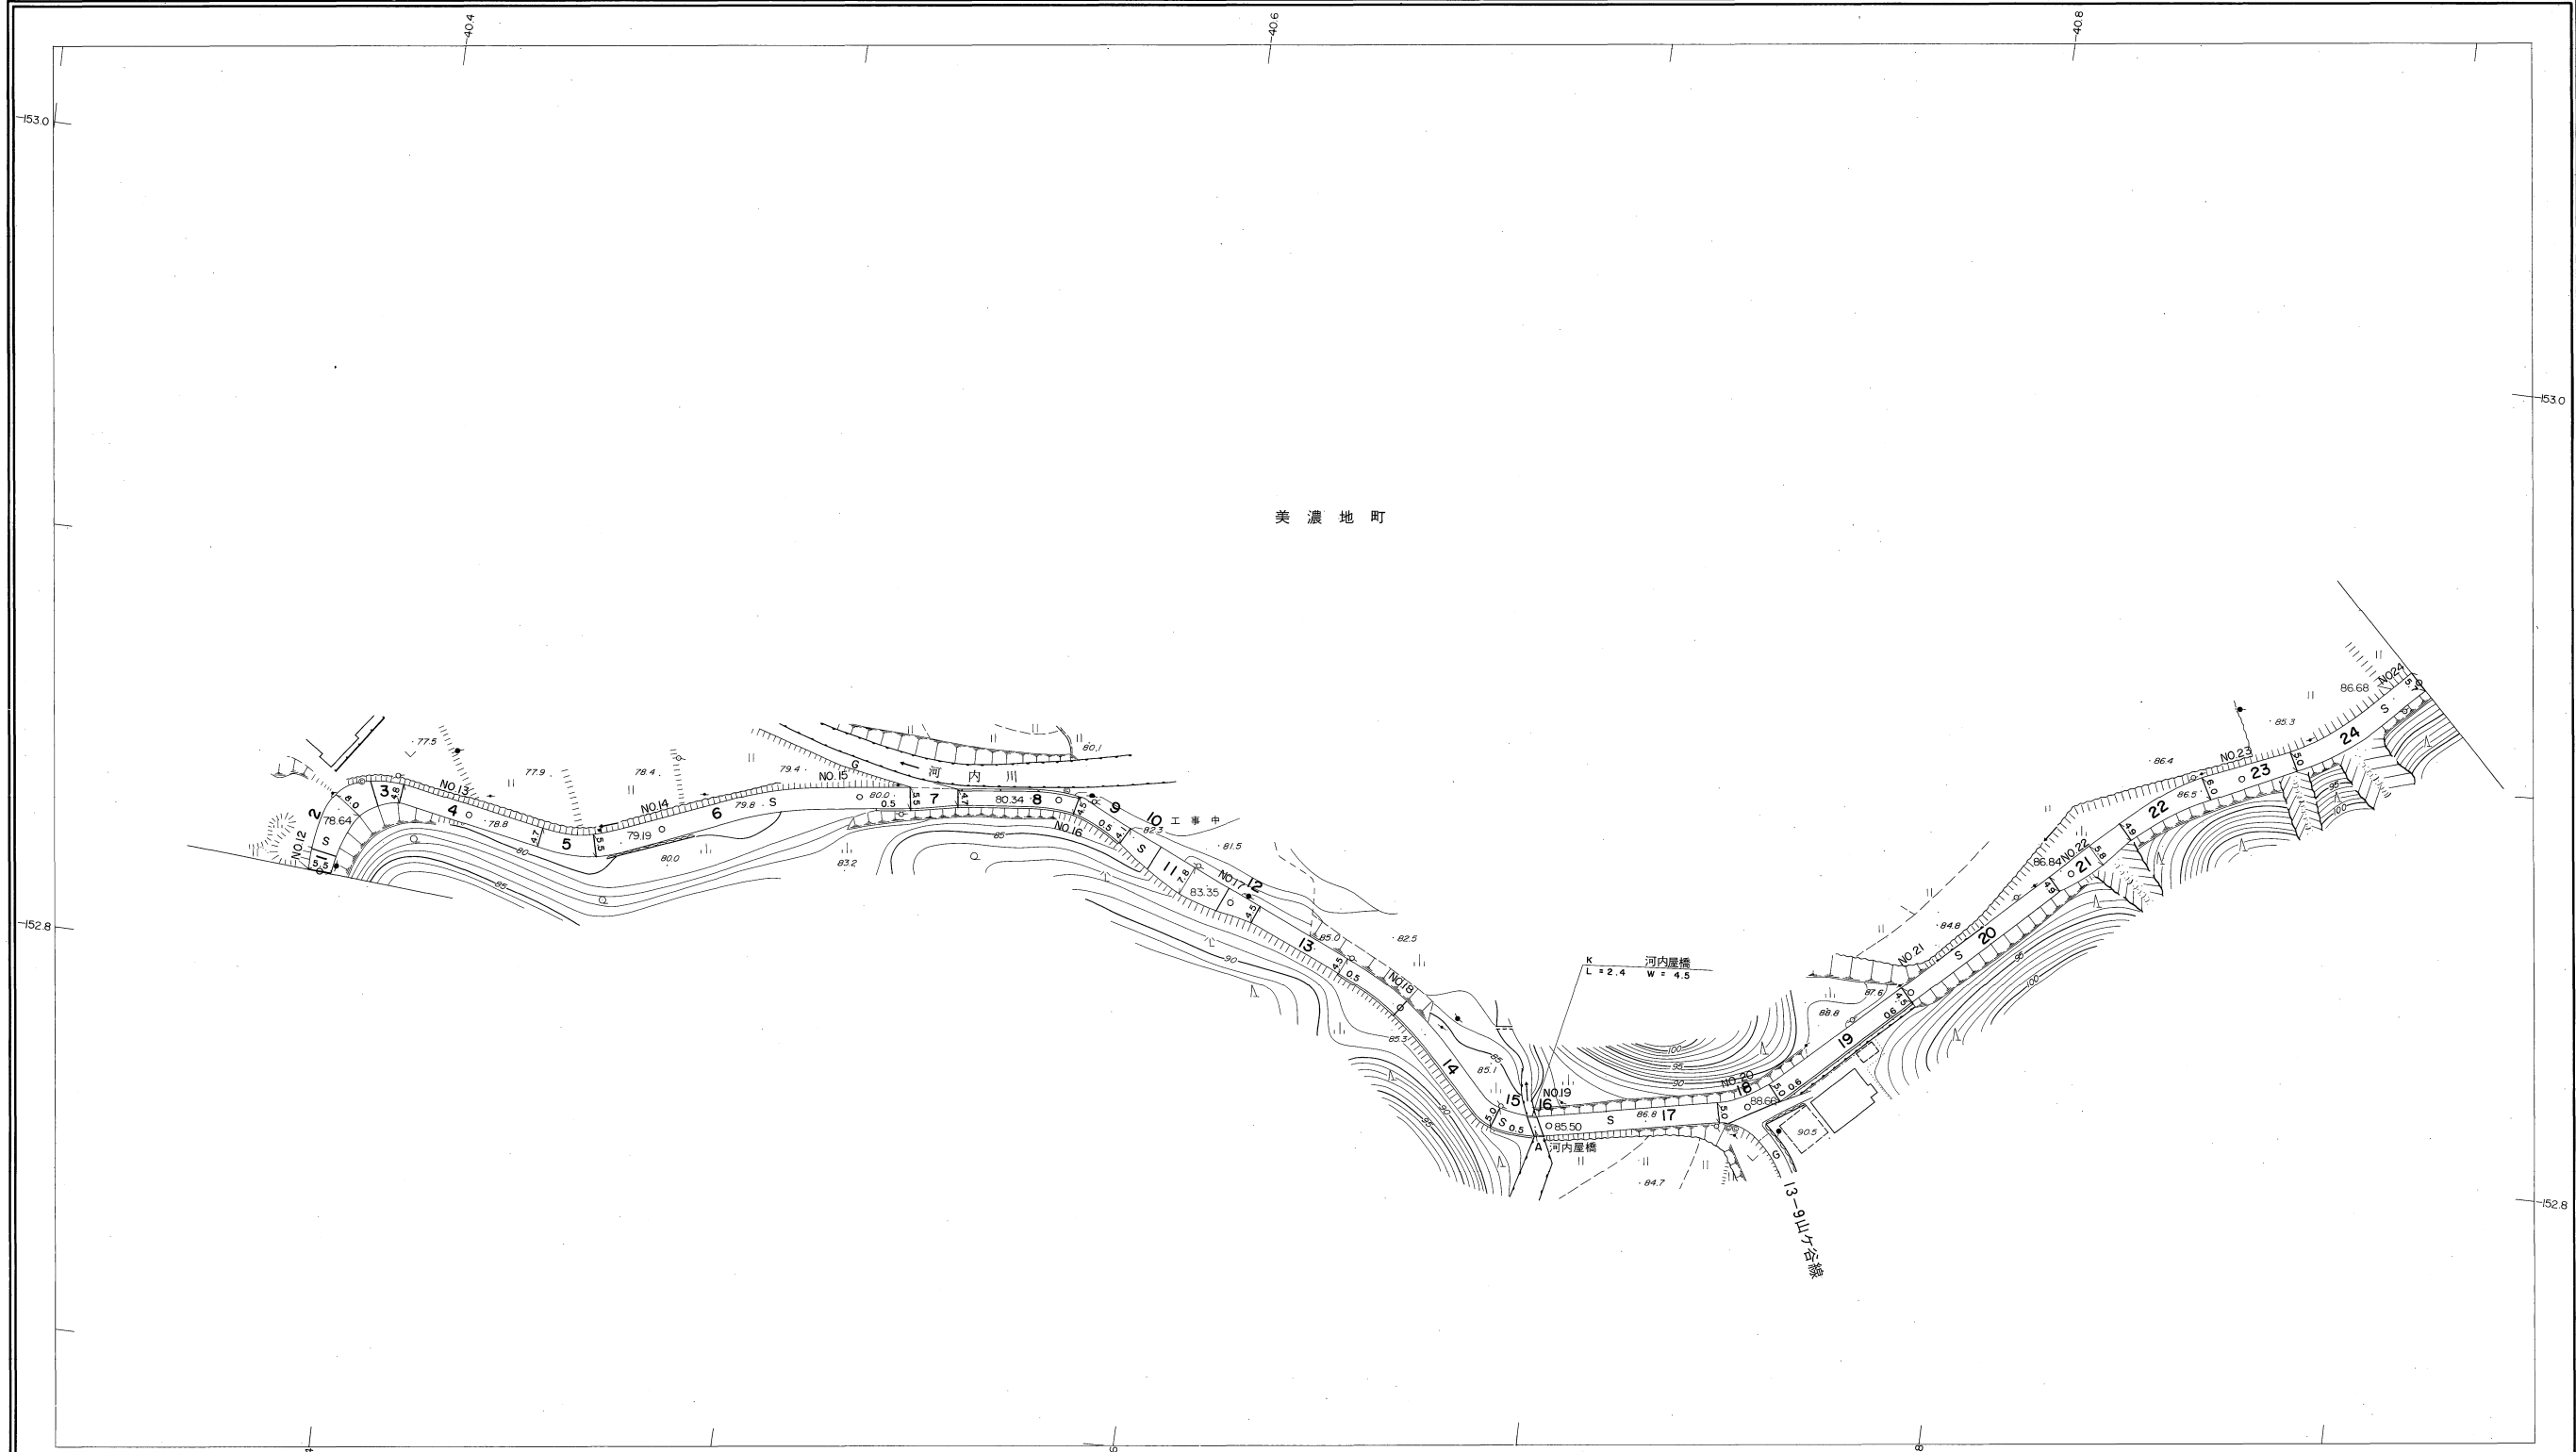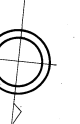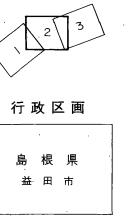


勾配	1.4%	1.4%	1.0%	0.7%	7.7%	6.2%	2.6%	0.6%	5.6%	1.4%	1.6%	0.8%	1.0%	0.2%
幅員	5.5	4.8	5.5	5.5	4.7	6.0	4.5	5.0	5.0	4.5	5.0	5.9	5.7	
距離	600.0 (328.0)	650.0	700.0	750.0	800.0	850.0	900.0	950.0	1000.0	1050.0	1100.0	1150.0	1200.0 (128.0)	
曲線	R=15							R=15	R=25					
路面		S		S				A		S				
	12	13	14	15	16	17	18	19	20	21	22	23	24	

株式会社バスコ調製

益田市

撮影 昭和59年5月  
測図 昭和60年10月オートグラフA7、ステレオプロッターA8  
修正 平成20年3月  
修正 平成24年3月

座標系 第三系  
等高線間隔 1m

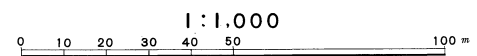


この地図は、建設省国土地理院長の承認を得て、同院所管の測量標及び測量成果(基準点)を使用して調製したものである。  
(承認番号) 昭58.中公第 83号

# 益田市道路現況平面図(台帳図)



昭和六十年十月三十一日調製  
 平成五年三月三十一日調製  
 平成二十二年三月三十一日調製  
 平成二十四年三月三十一日調製

平成二十八年三月三十一日調製

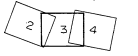

行政区画

島根県  
益田市

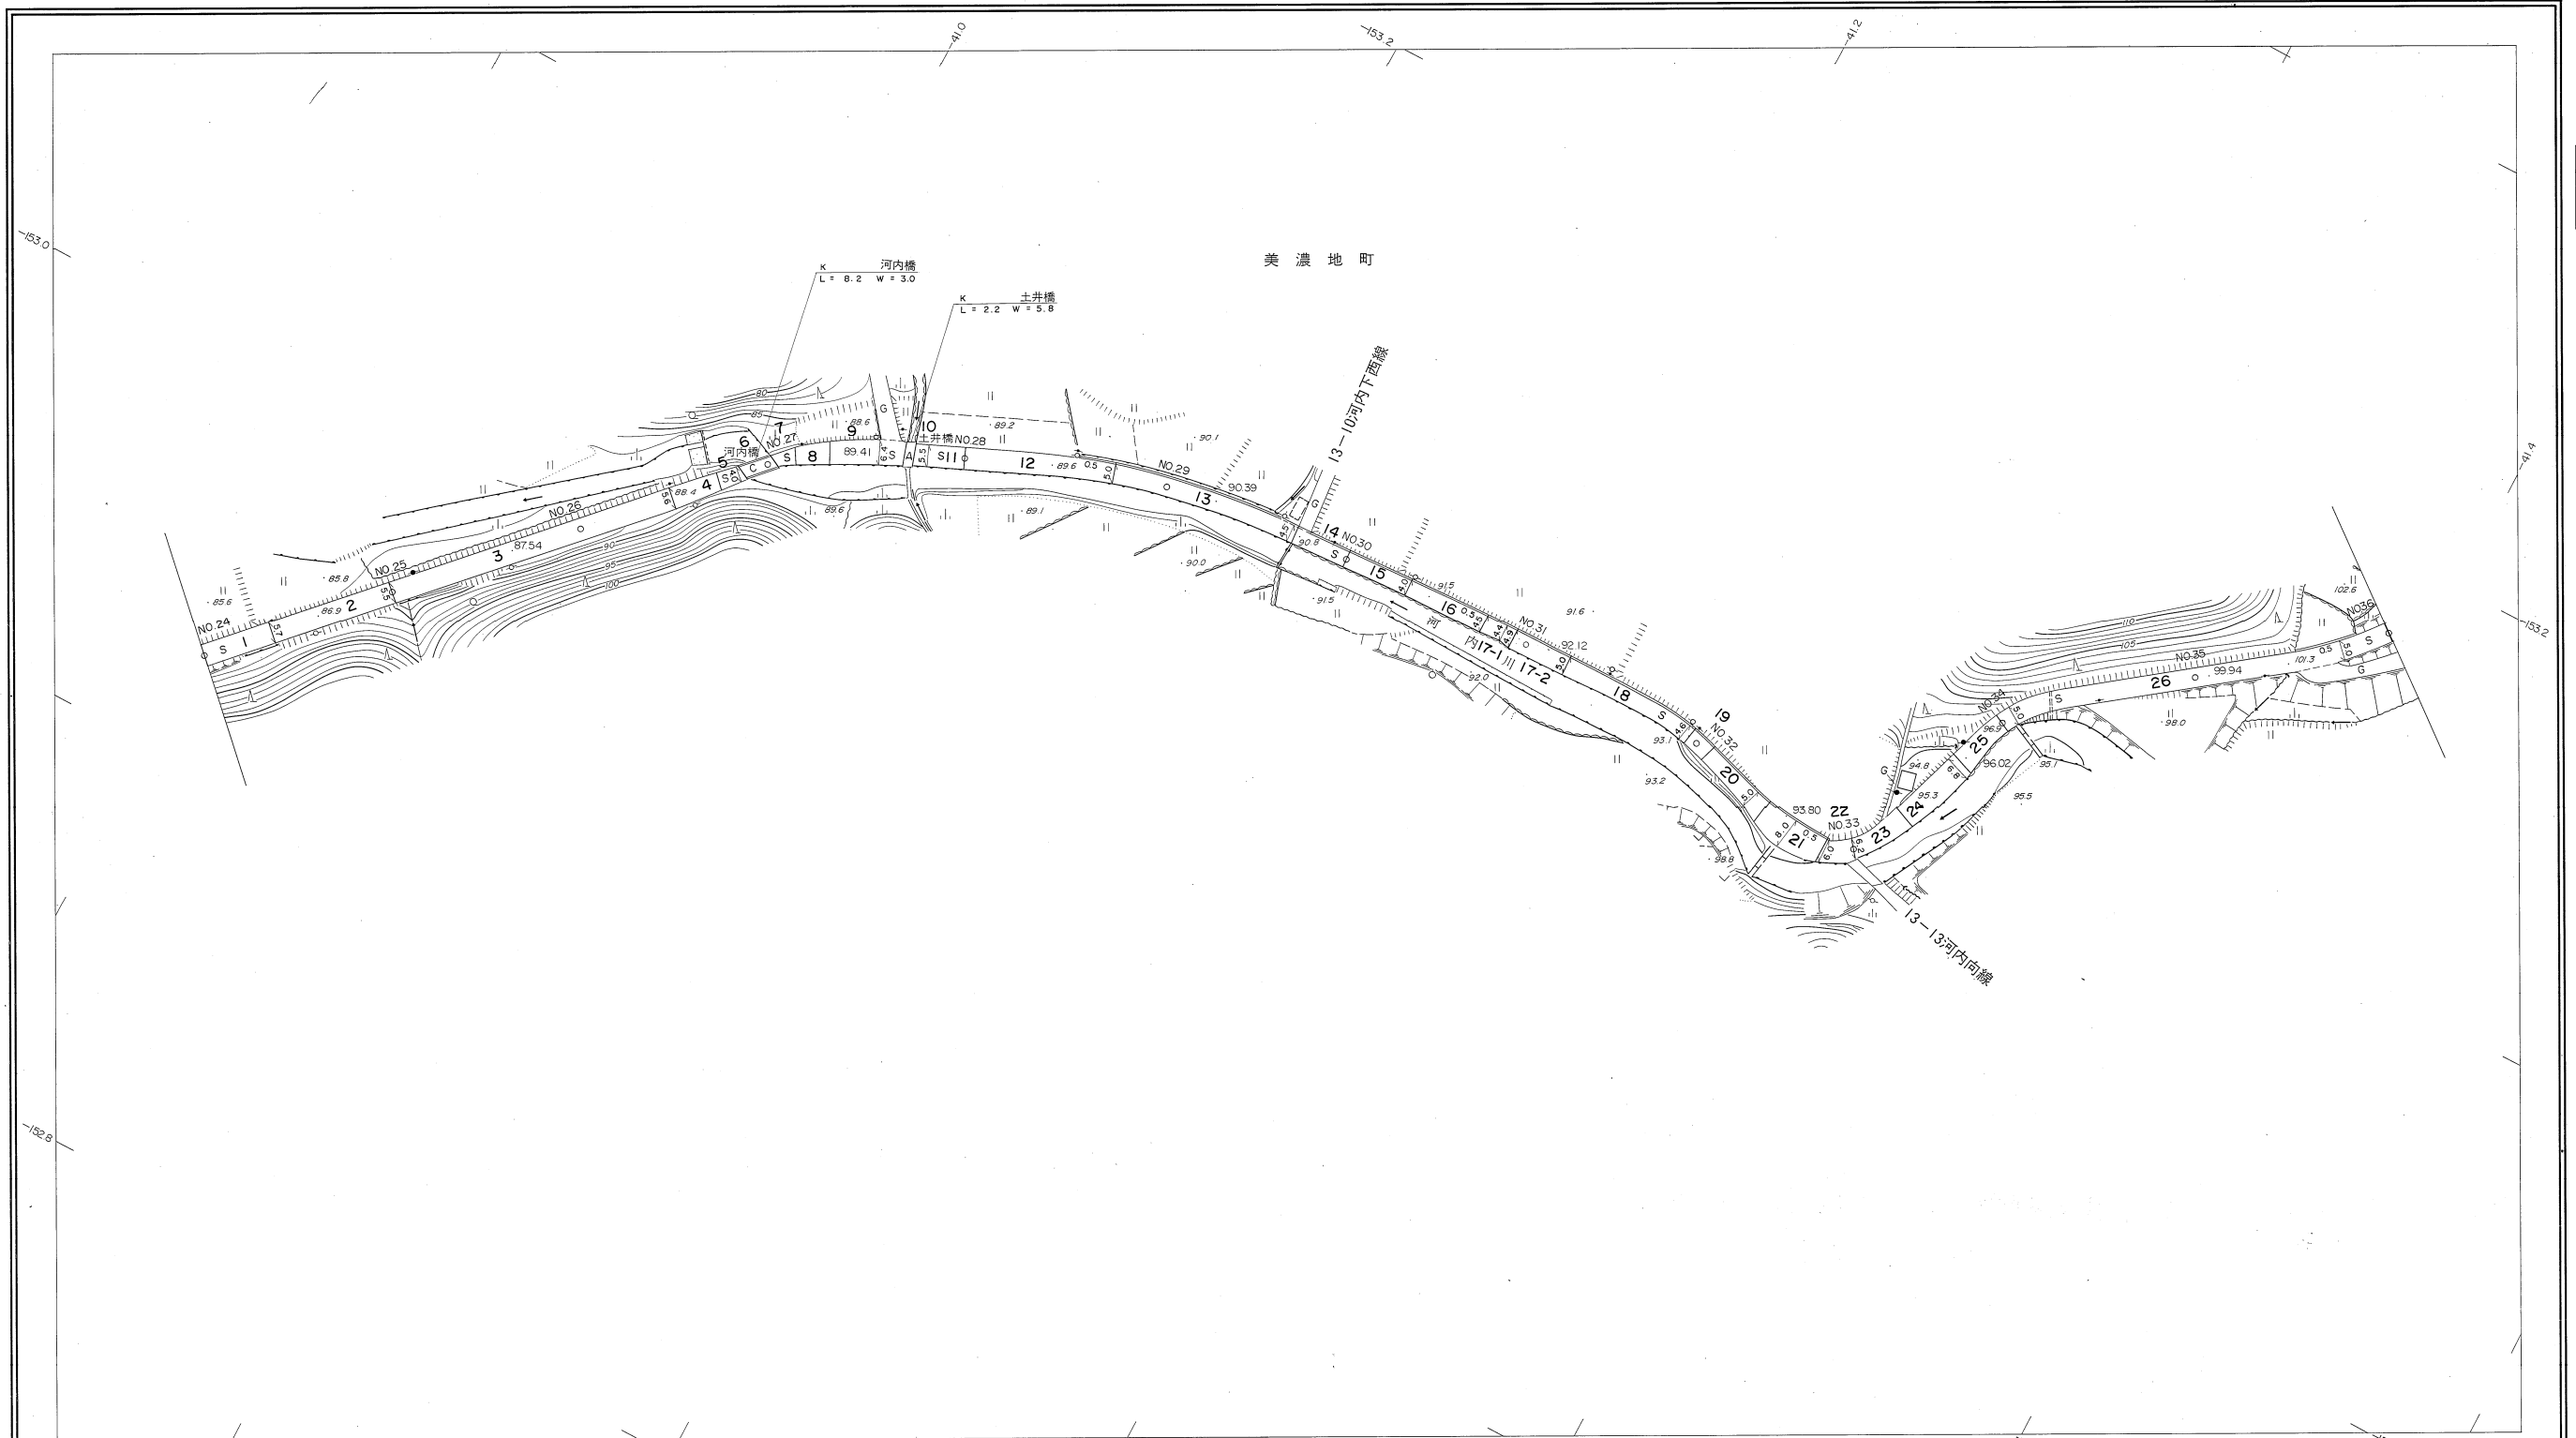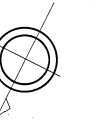


勾配	0.4%		1.8%		1.2%		2.2%		0.8%		4.0%		2.0%		2.0%		2.4%		5.2%		5.2%		7.2%	
幅員	5.7		5.5		5.6		3.0		5.5		4.9		4.0		5.0		4.4		5.2		5.0		5.0	
距離	1200.0 (1128.0)		1250.0		1300.0		1350.0		1400.0		1450.0		1500.0		1550.0		1600.0		1650.0		1700.0		1750.0	
曲線	R=20																							
路面	S		S		C		S		A		S		S		S		S		S		S		S	
	24	25	26	27	28	29	30	31	32	33	34	35	36											

株式会社バスコ調製

撮影 昭和59年5月  
 測図 昭和60年10月オートグラフA7, ステレオプロッターA8  
 修正 平成5年3月  
 修正 平成22年3月  
 修正 平成24年3月  
 修正 平成28年3月

座標系 第三系  
 等高線間隔 1m



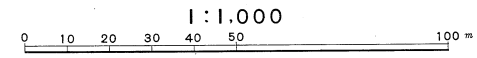


この地図は、建設省国土地理院長の承認を得て、同院所管の測量標及び測量成果(基準点)を使用して調製したものである。  
 (承認番号) 昭58. 中公第 83 号

益  
田  
市

# 益田市道路現況平面図(台帳図)

昭和六十年十月三十一日調製  
平成二十四年三月三十一日調製  
平成二十八年三月三十一日調製

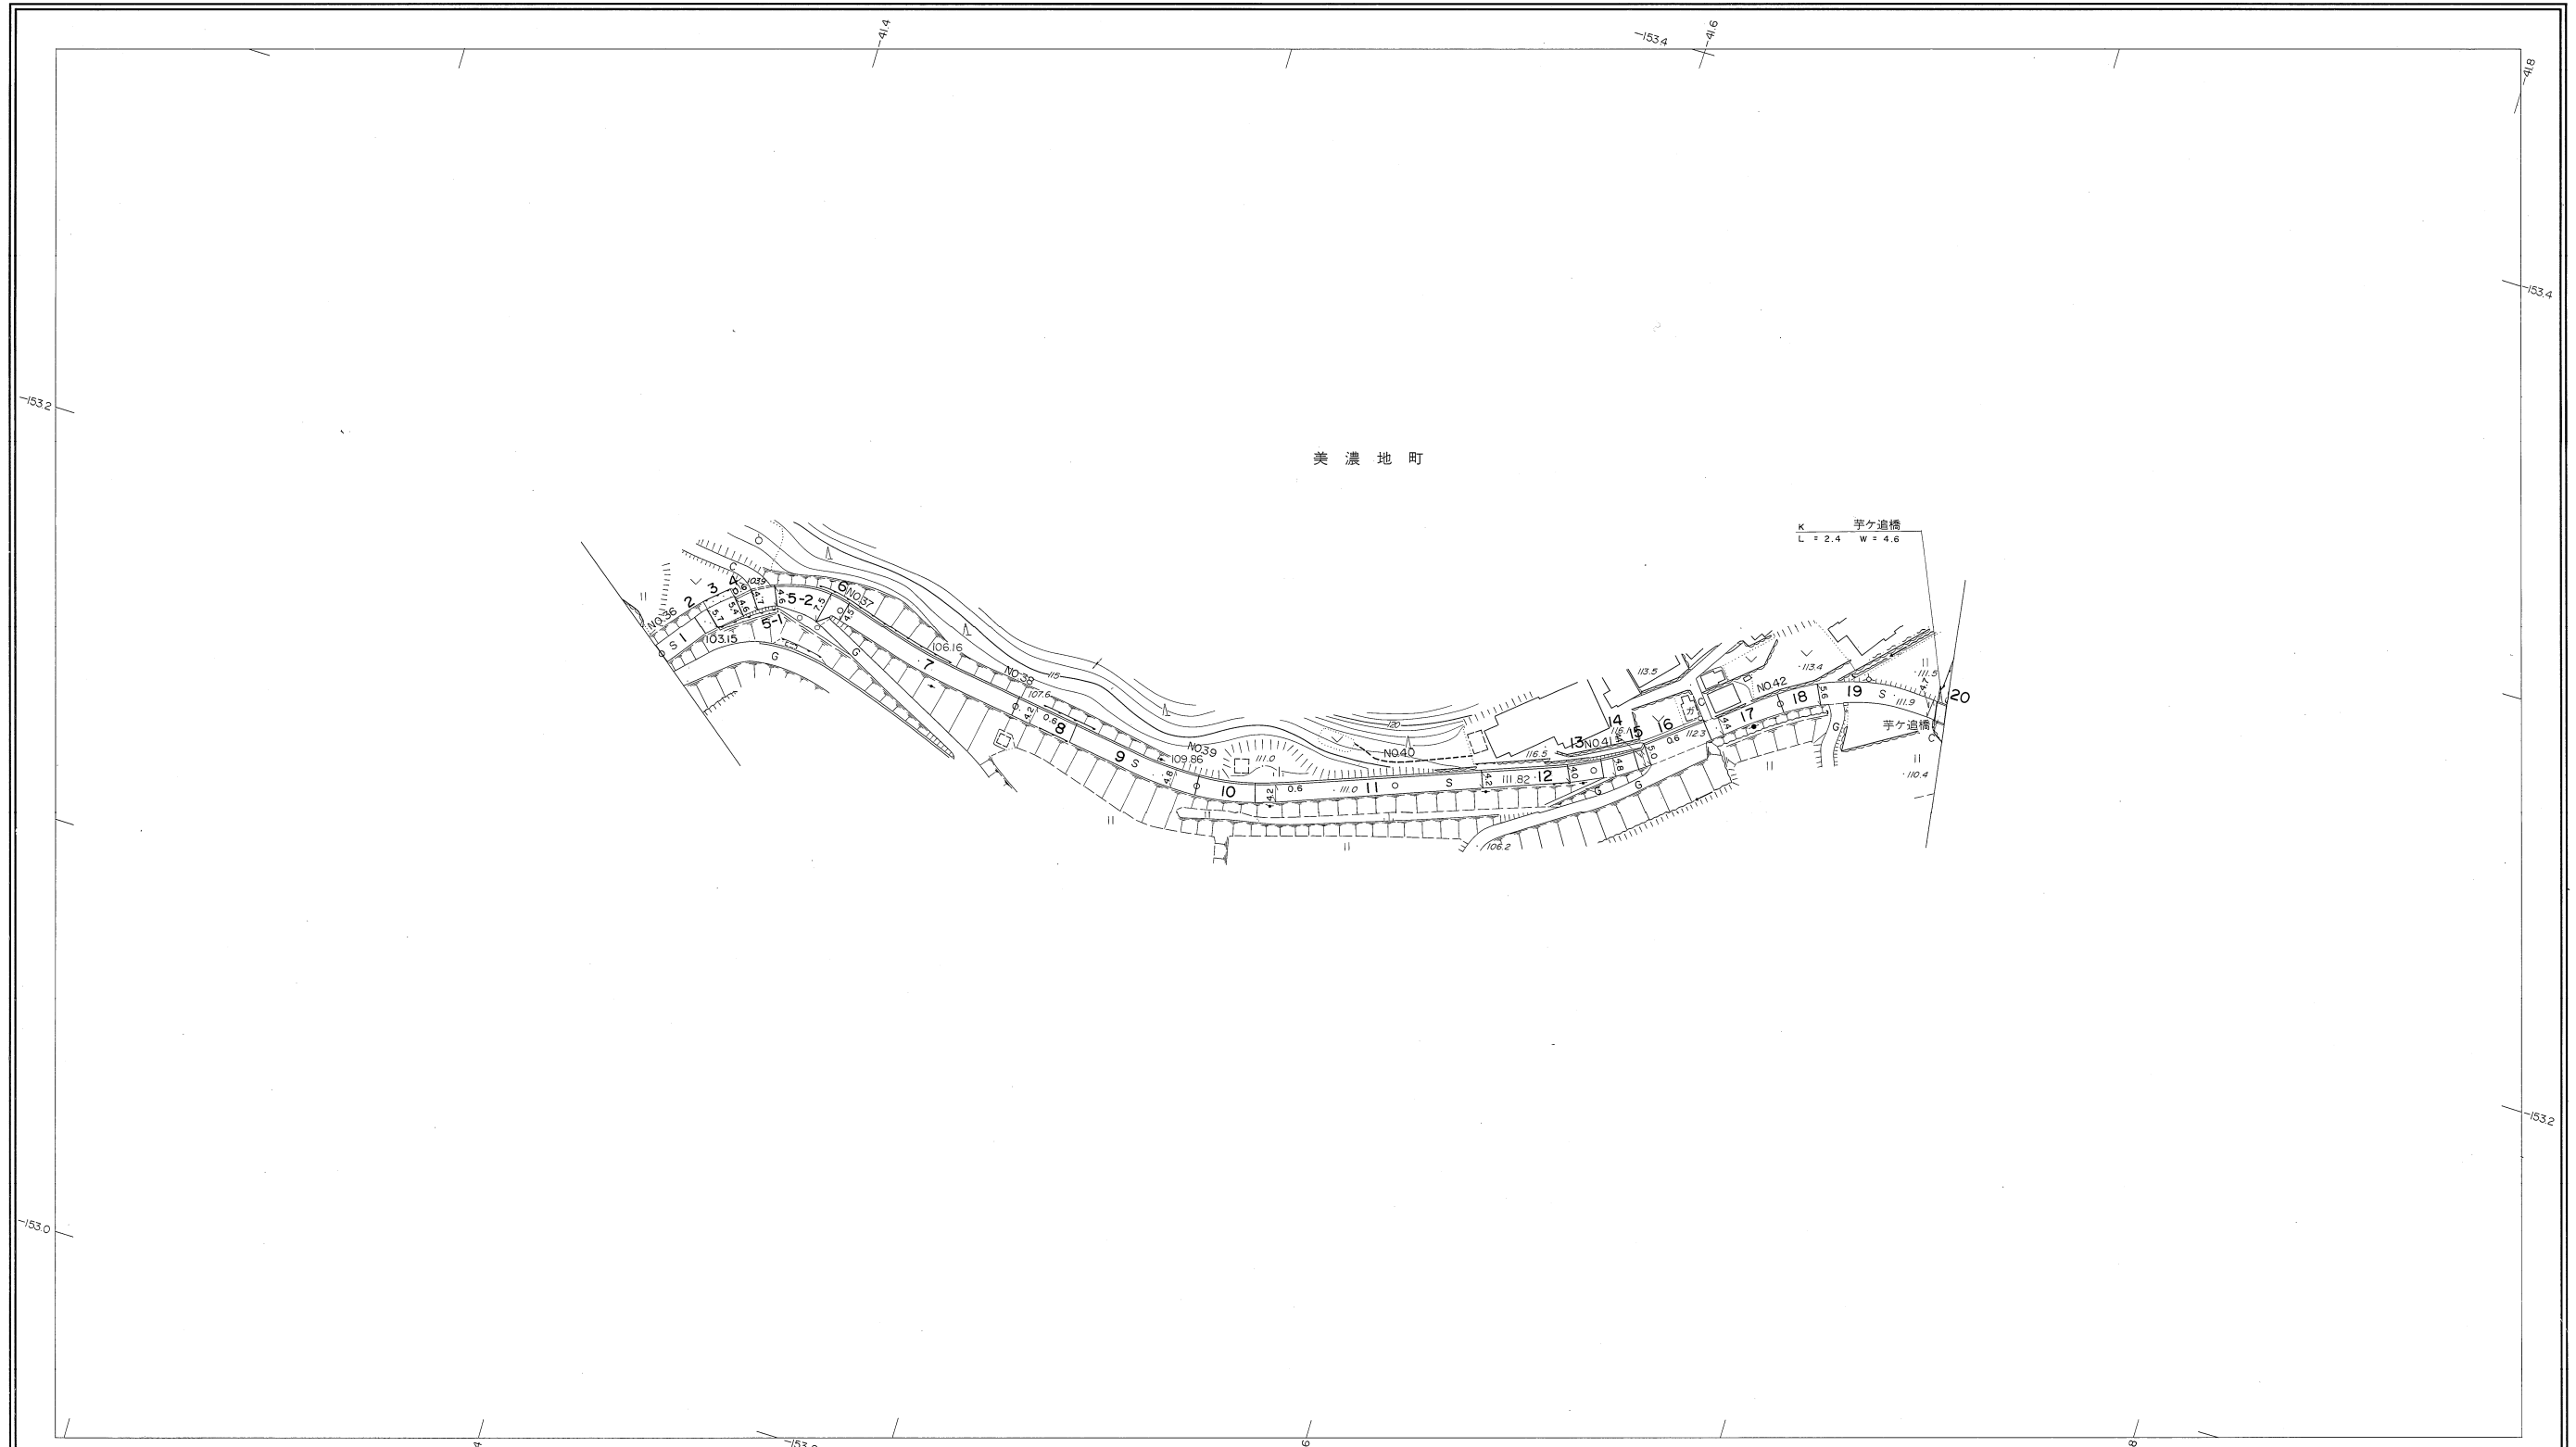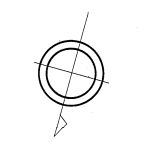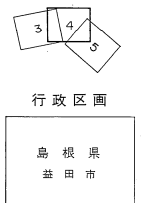


勾配	3.4%		5.6%		4.8%		2.6%		0.0%		3.0%		2.1%	
幅員	5.0		4.5		4.2		4.7		4.2		4.3		5.0	
距離	1800.0 (1728.0)		1850.0		1900.0		1950.0		2000.0		2050.0		2100.0	
曲線	—													
路面	—													
	36	37	38	39	40	41	42	43	44	45	46	47	48	49

株式会社バスコ調製

益田市

撮影 昭和59年5月  
測図 昭和60年10月オートグラフA7、ステレオプロッターA8  
修正 平成24年3月  
修正 平成28年3月

座標系 第三系  
等高線間隔 1m

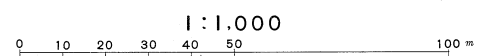



この地図は、建設省国土地理院長の承認を得て、同院所管の測量標及び測量成果(基準点)を使用して調製したものである。  
(承認番号)昭58.中公第83号

# 益田市道路現況平面図(台帳図)

2038美濃地田万線 5/5

昭和六十年十月三十一日調製  
昭和六十一年三月三十一日調製  
昭和六十二年三月三十一日調製  
平成四年三月三十一日調製

平成二十四年三月三十一日調製  
平成二十八年三月三十一日調製

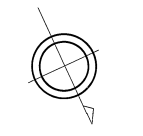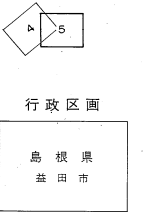


勾配	0.4%		0.4%	2.2%	4.8%	1.0%	0.6%	0.2%	0.8%	0.2%	0.2%	4.8%	5.4%			
幅員	4.6	4.5	6.7	6.8	5.5	4.0	6.5	4.8	4.7	5.3	4.9	4.5				
距離	2143.0 (2071.0)	2150.0	2200.0	2250.0	2300.0	2350.0	2400.0	2450.0	2500.0	2550.0	2600.0	2618.8 (2546.8)	1-72.0			
曲線	R=20		R=25													
路面	S												A	S	C	S
	43	44	45	46	47	48	49	50	51	52						

株式会社バスコ調製

撮影 昭和59年5月  
測図 昭和60年10月 オートグラフA7、ステレオプロッターA8  
修正 昭和61年4月 修正 平成28年3月  
修正 昭和62年3月  
修正 平成4年3月  
修正 平成24年3月

座標系 第三系  
等高線間隔 1m

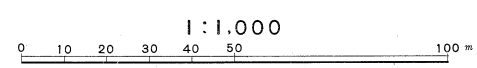

この地図は、建設省国土地理院長の承認を得て、同院所管の測量標及び測量成果(基準点)を使用して調製したものである。  
(承認番号) 昭58. 中公第 83 号

益  
田  
市