

益田市道路現況平面図(台帳図)


2039桂ヶ平峠線 1/4

昭和六十年十月三十一日調製
平成三年三月三十一日調製
平成八年三月三十一日調製

1 2

行政区画

島根県
益田市

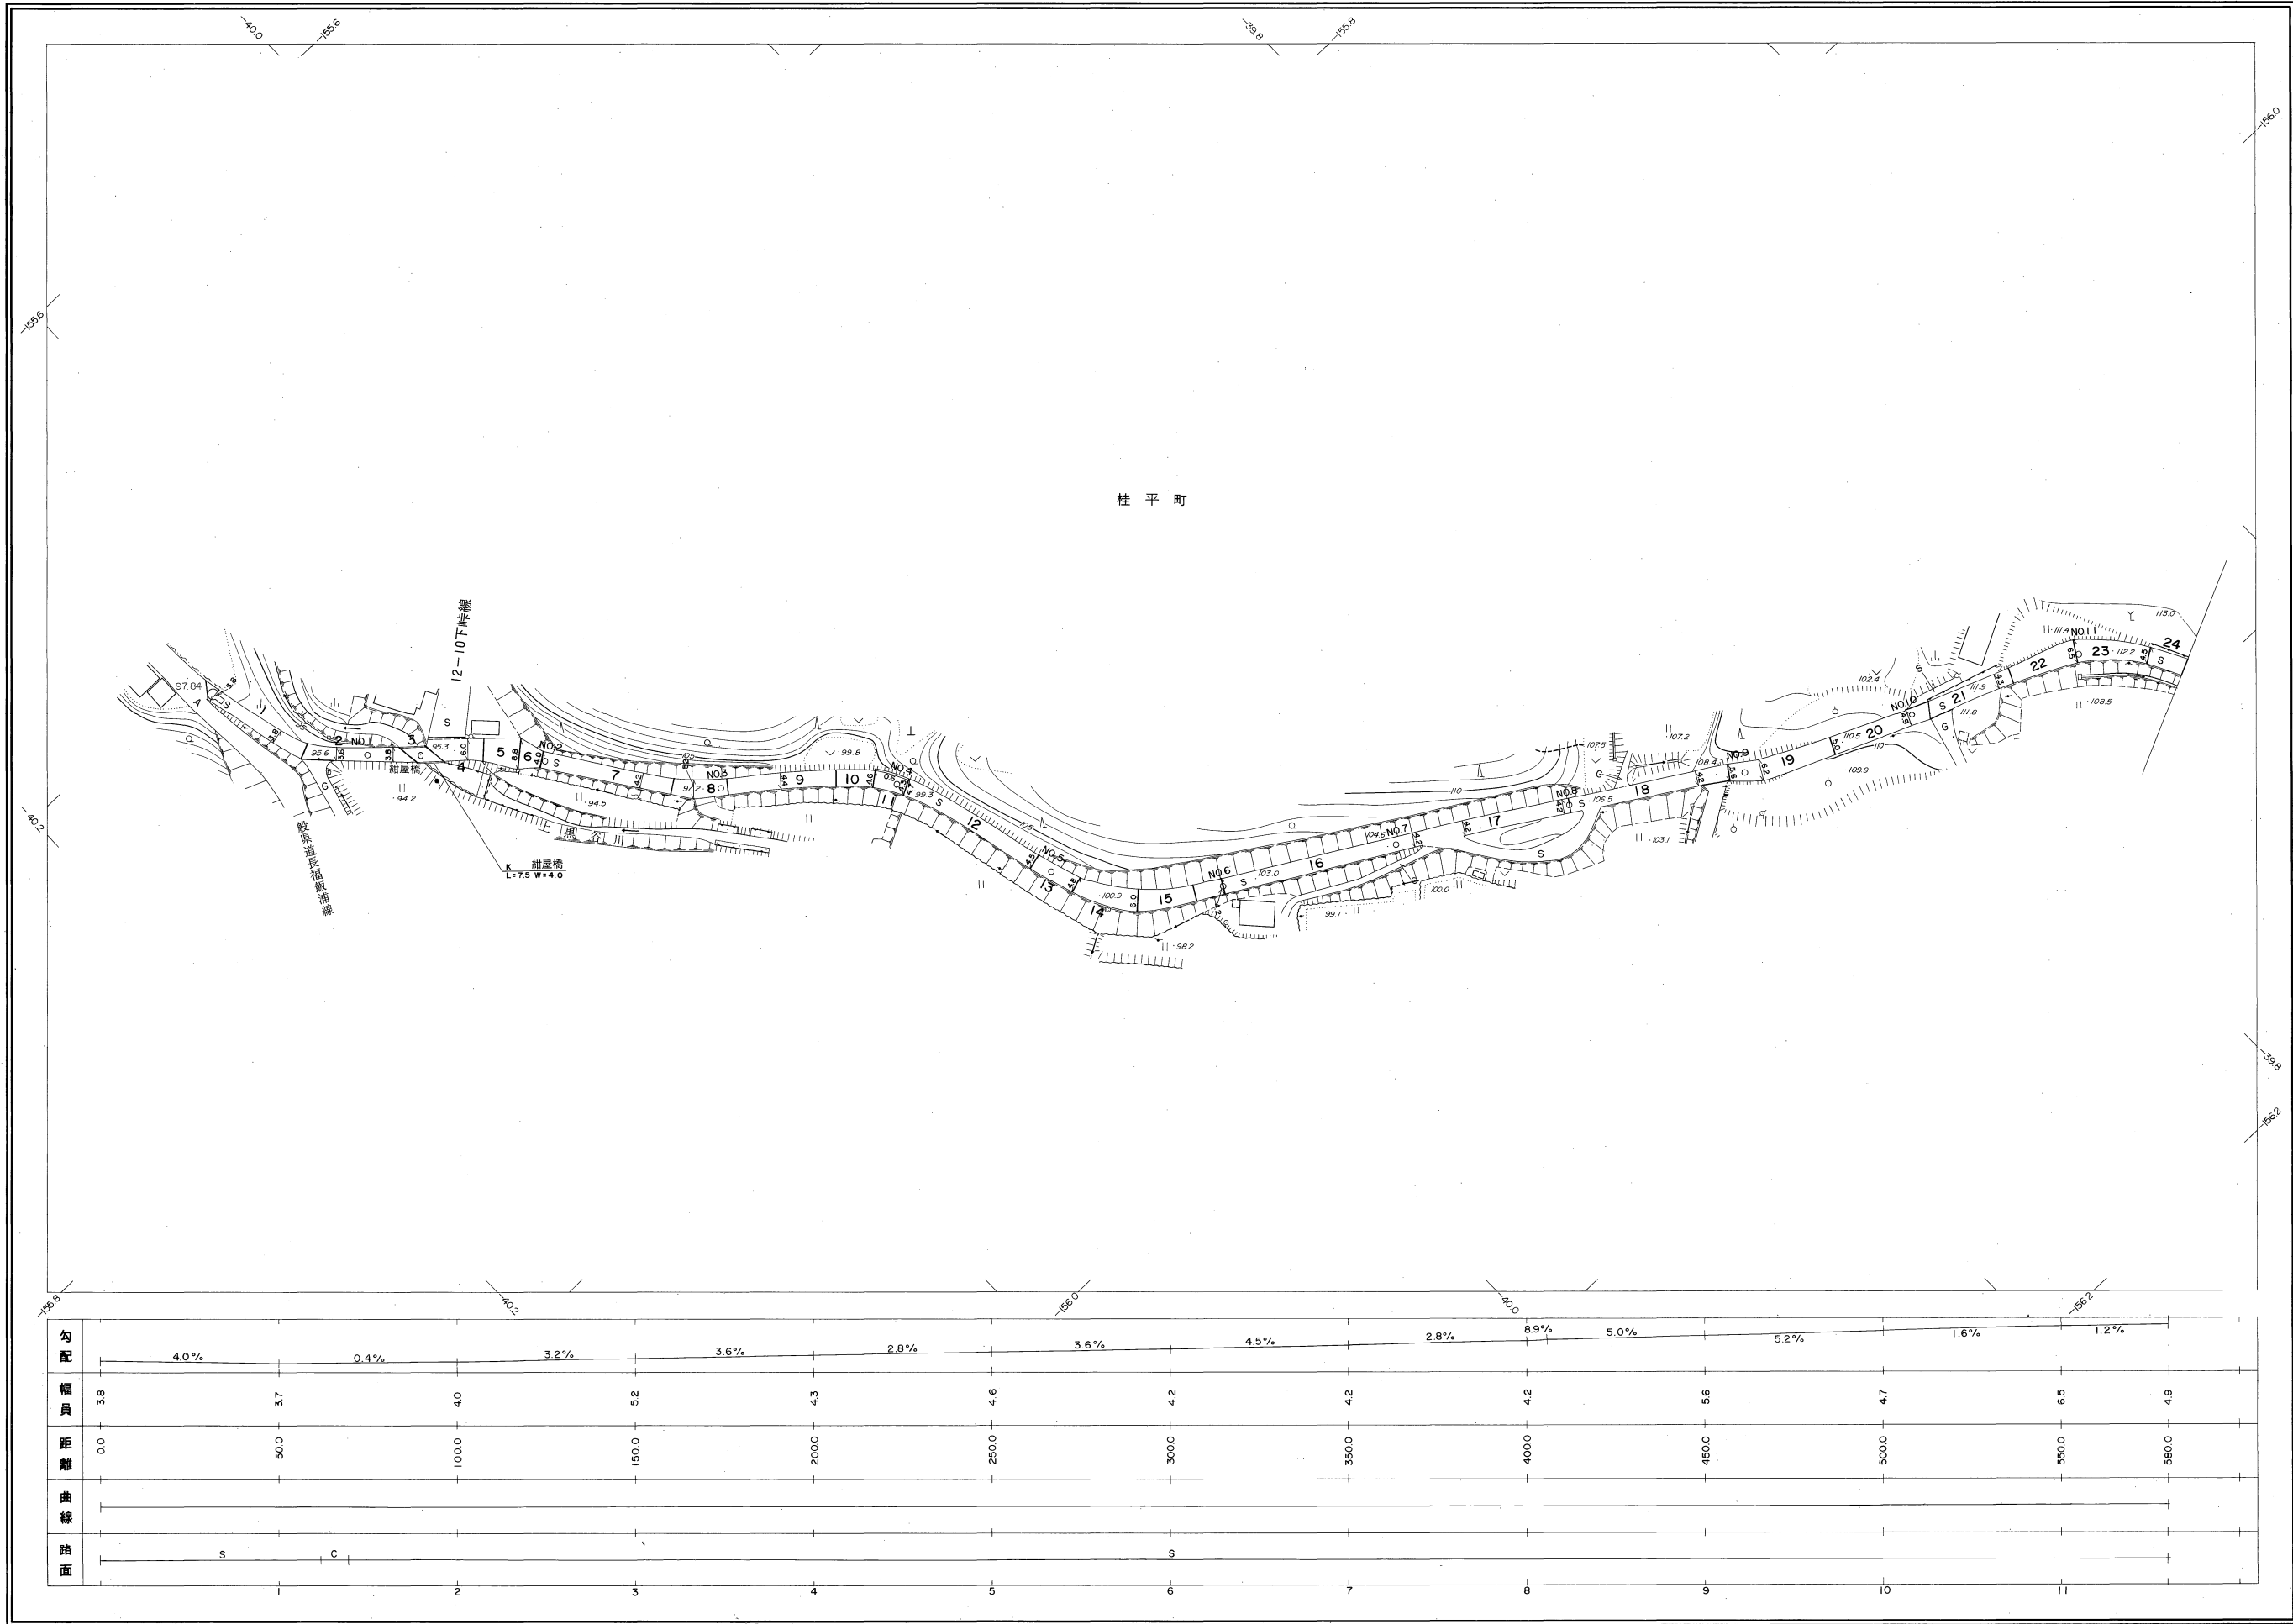


勾配	4.0%		0.4%		3.2%		3.6%		2.8%		3.6%		4.5%		2.8%		8.9%		5.0%		5.2%		1.6%		1.2%	
幅員	3.8	3.7	4.0	5.2	4.3	4.6	4.2	4.2	4.2	5.6	4.7	6.5	4.9													
距離	0.0	50.0	100.0	150.0	200.0	250.0	300.0	350.0	400.0	450.0	500.0	550.0	600.0	650.0	700.0	750.0	800.0	850.0	900.0	950.0						
曲線																										
路面	S		C						S																	
	1	2	3	4	5	6	7	8	9	10	11															

株式会社バスコ調製

益田市

撮影 昭和59年5月
測図 昭和60年10月オートグラフA7、ステレオプロッターA8
修正 平成3年3月
修正 平成8年3月

座標系 第三系
等高線間隔 1m

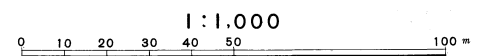


この地図は、建設省国土地理院長の承認を得て、同院所管の測量標及び測量成果(基準点)を使用して調製したものである。
(承認番号) 昭58. 中公第 83 号



益田市道路現況平面図(台帳図)

2039桂ヶ平峠線 2/4

昭和六十年十月三十一日調製

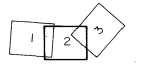

行政区画
島根県
益田市

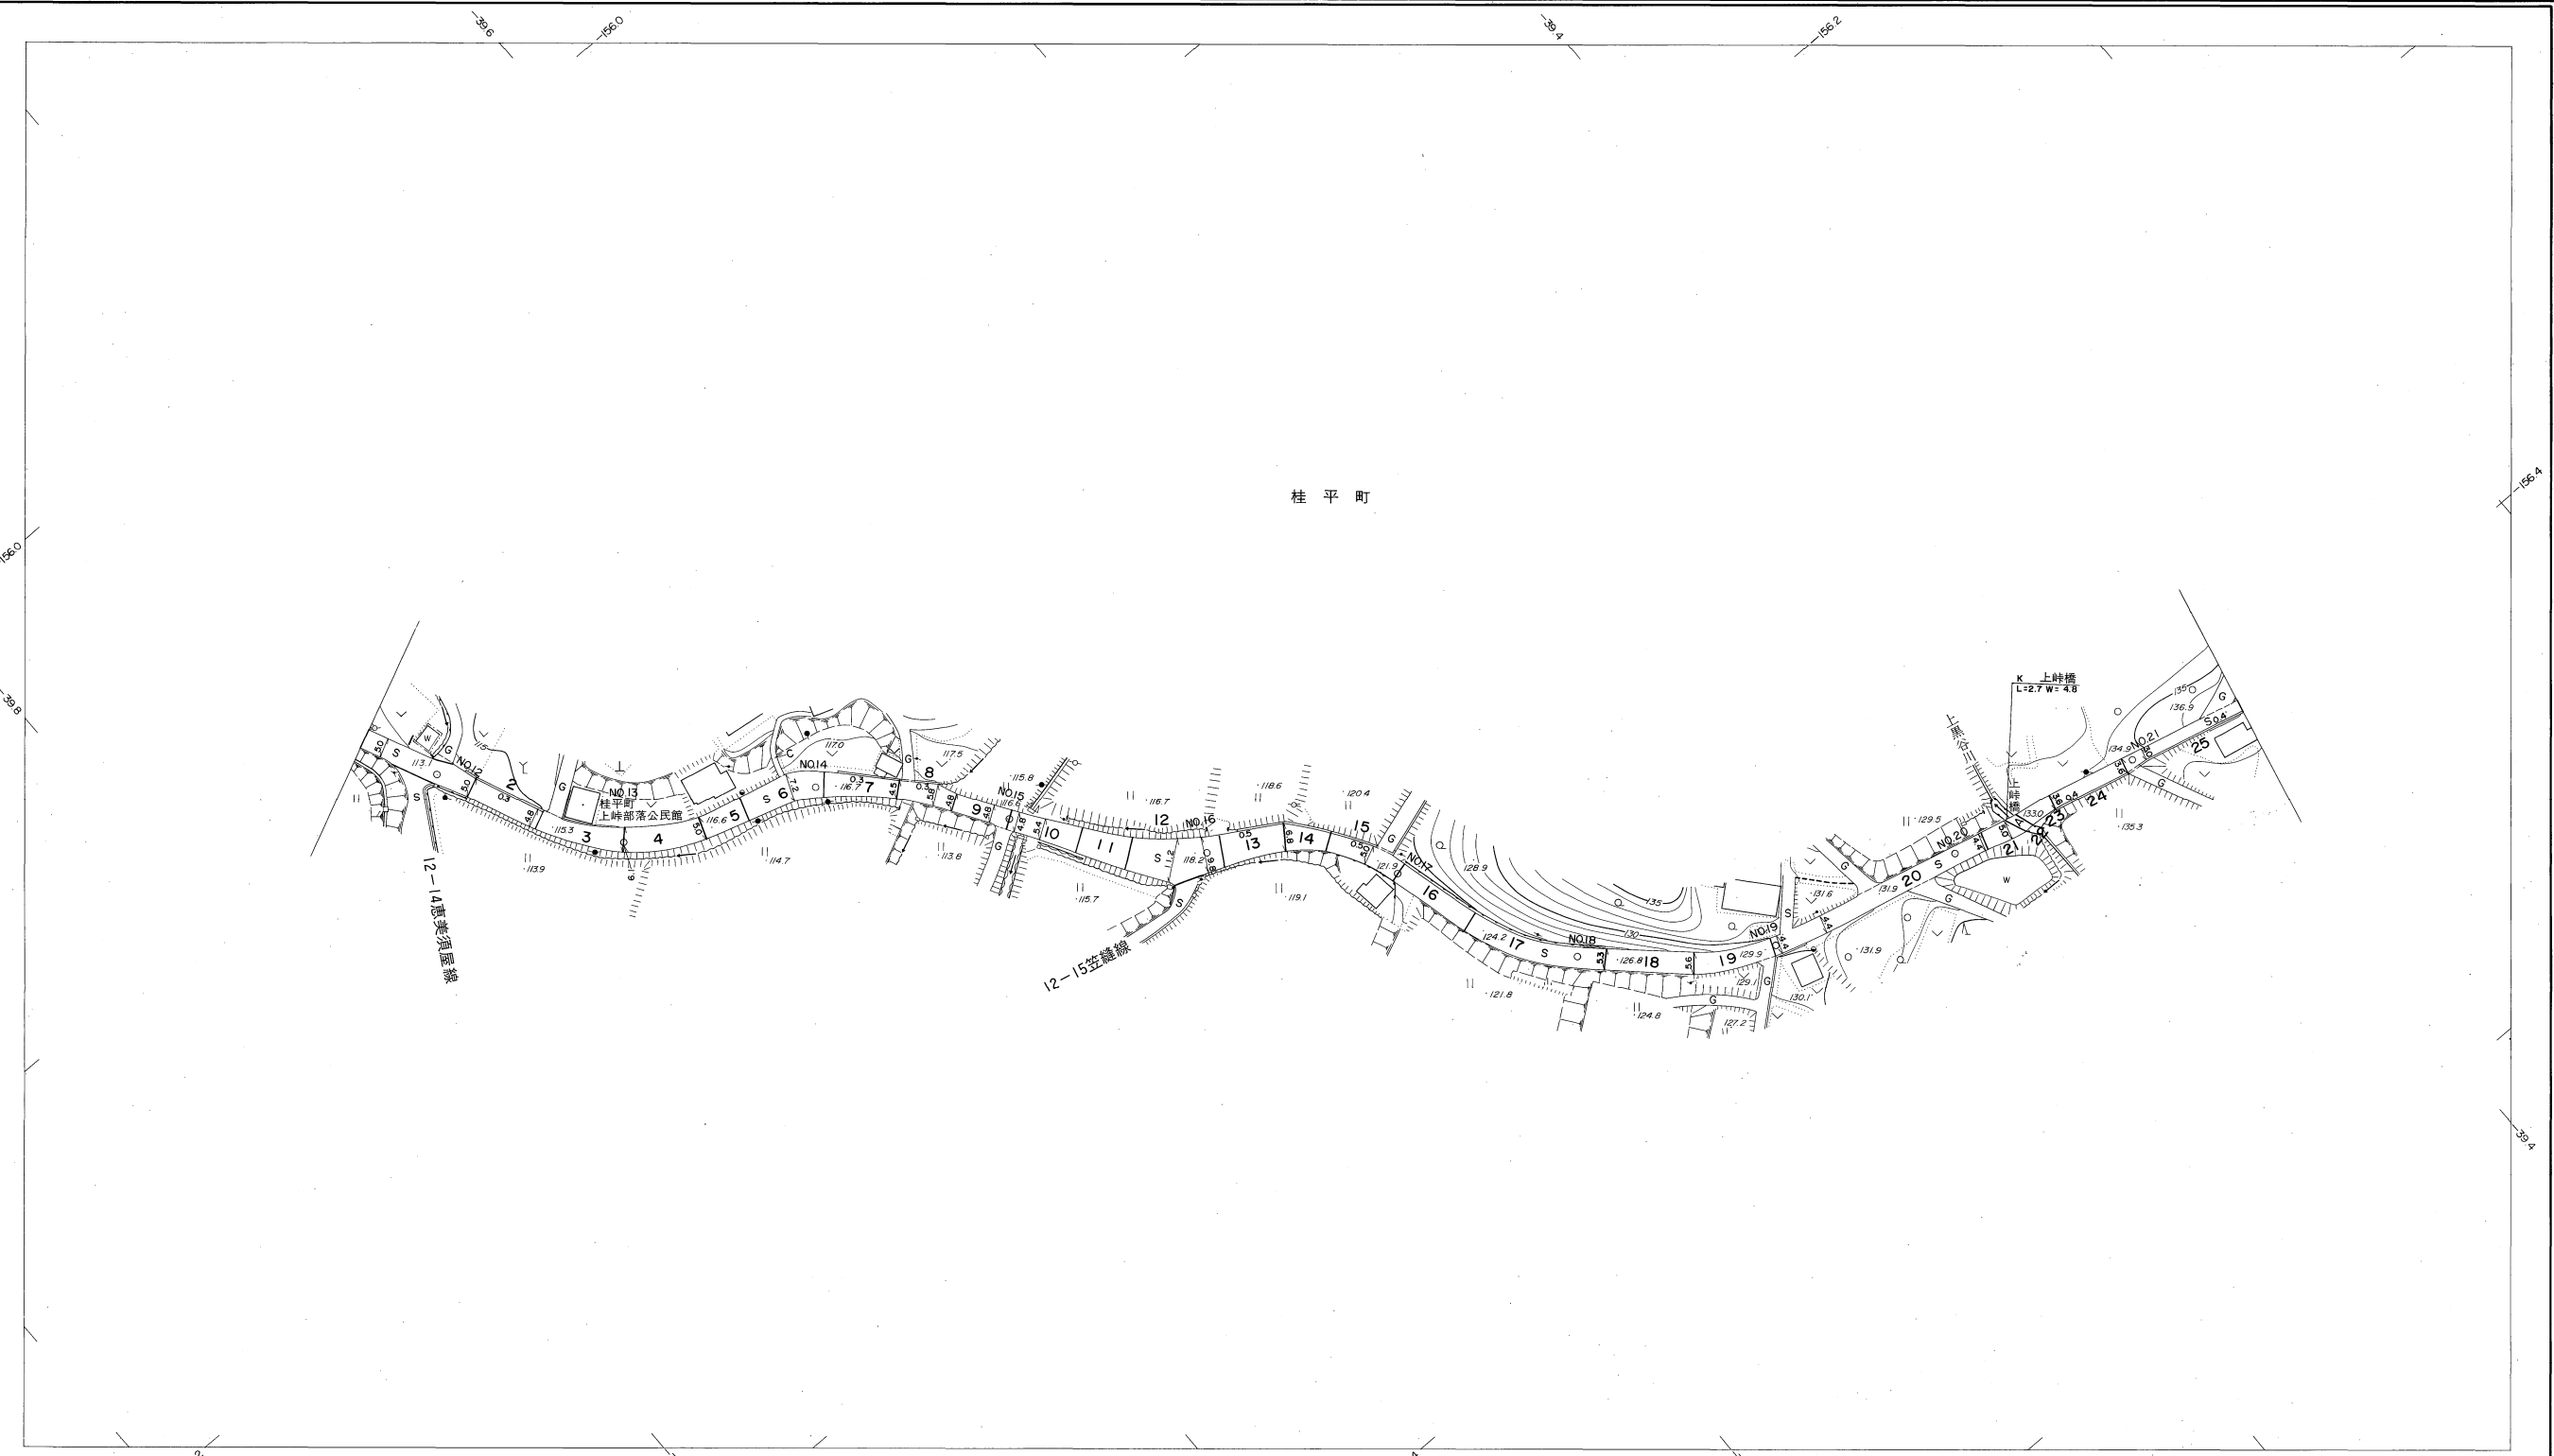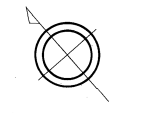


勾配	4.0% 5.2% 1.2% 0.2% 3.4% 7.4% 6.6% 8.0% 2.6% 5.6% 9.0%													
幅員	5.0	5.0	6.1	6.9	4.8	9.3	5.0	5.3	4.4	4.4	3.5	3.0		
距離	5800	6000	6500	7000	7500	8000	8500	9000	9500	10000	10500	10800		
曲線	—													
路面	—													
	12	13	14	15	16	17	18	19	20	21				

株式会社パスコ調製

益
田
市

撮影 昭和59年5月
測図 昭和60年10月オートグラフA7, ステレオプロッターA8

座標系 第三系
等高線間隔 1m

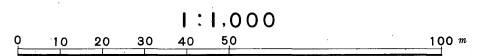


この地図は、建設省国土院院長の承認を得て、同院所管の測量標及び測量成果(基準点)を使用して調製したものである。
(承認番号) 昭58. 中公第 83 号

益田市道路現況平面図(台帳図)



2039桂ヶ平峠線 3/4

昭和六十年十月三十一日調製
平成十三年三月三十一日調製

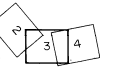

行政区画

島根県
益田市

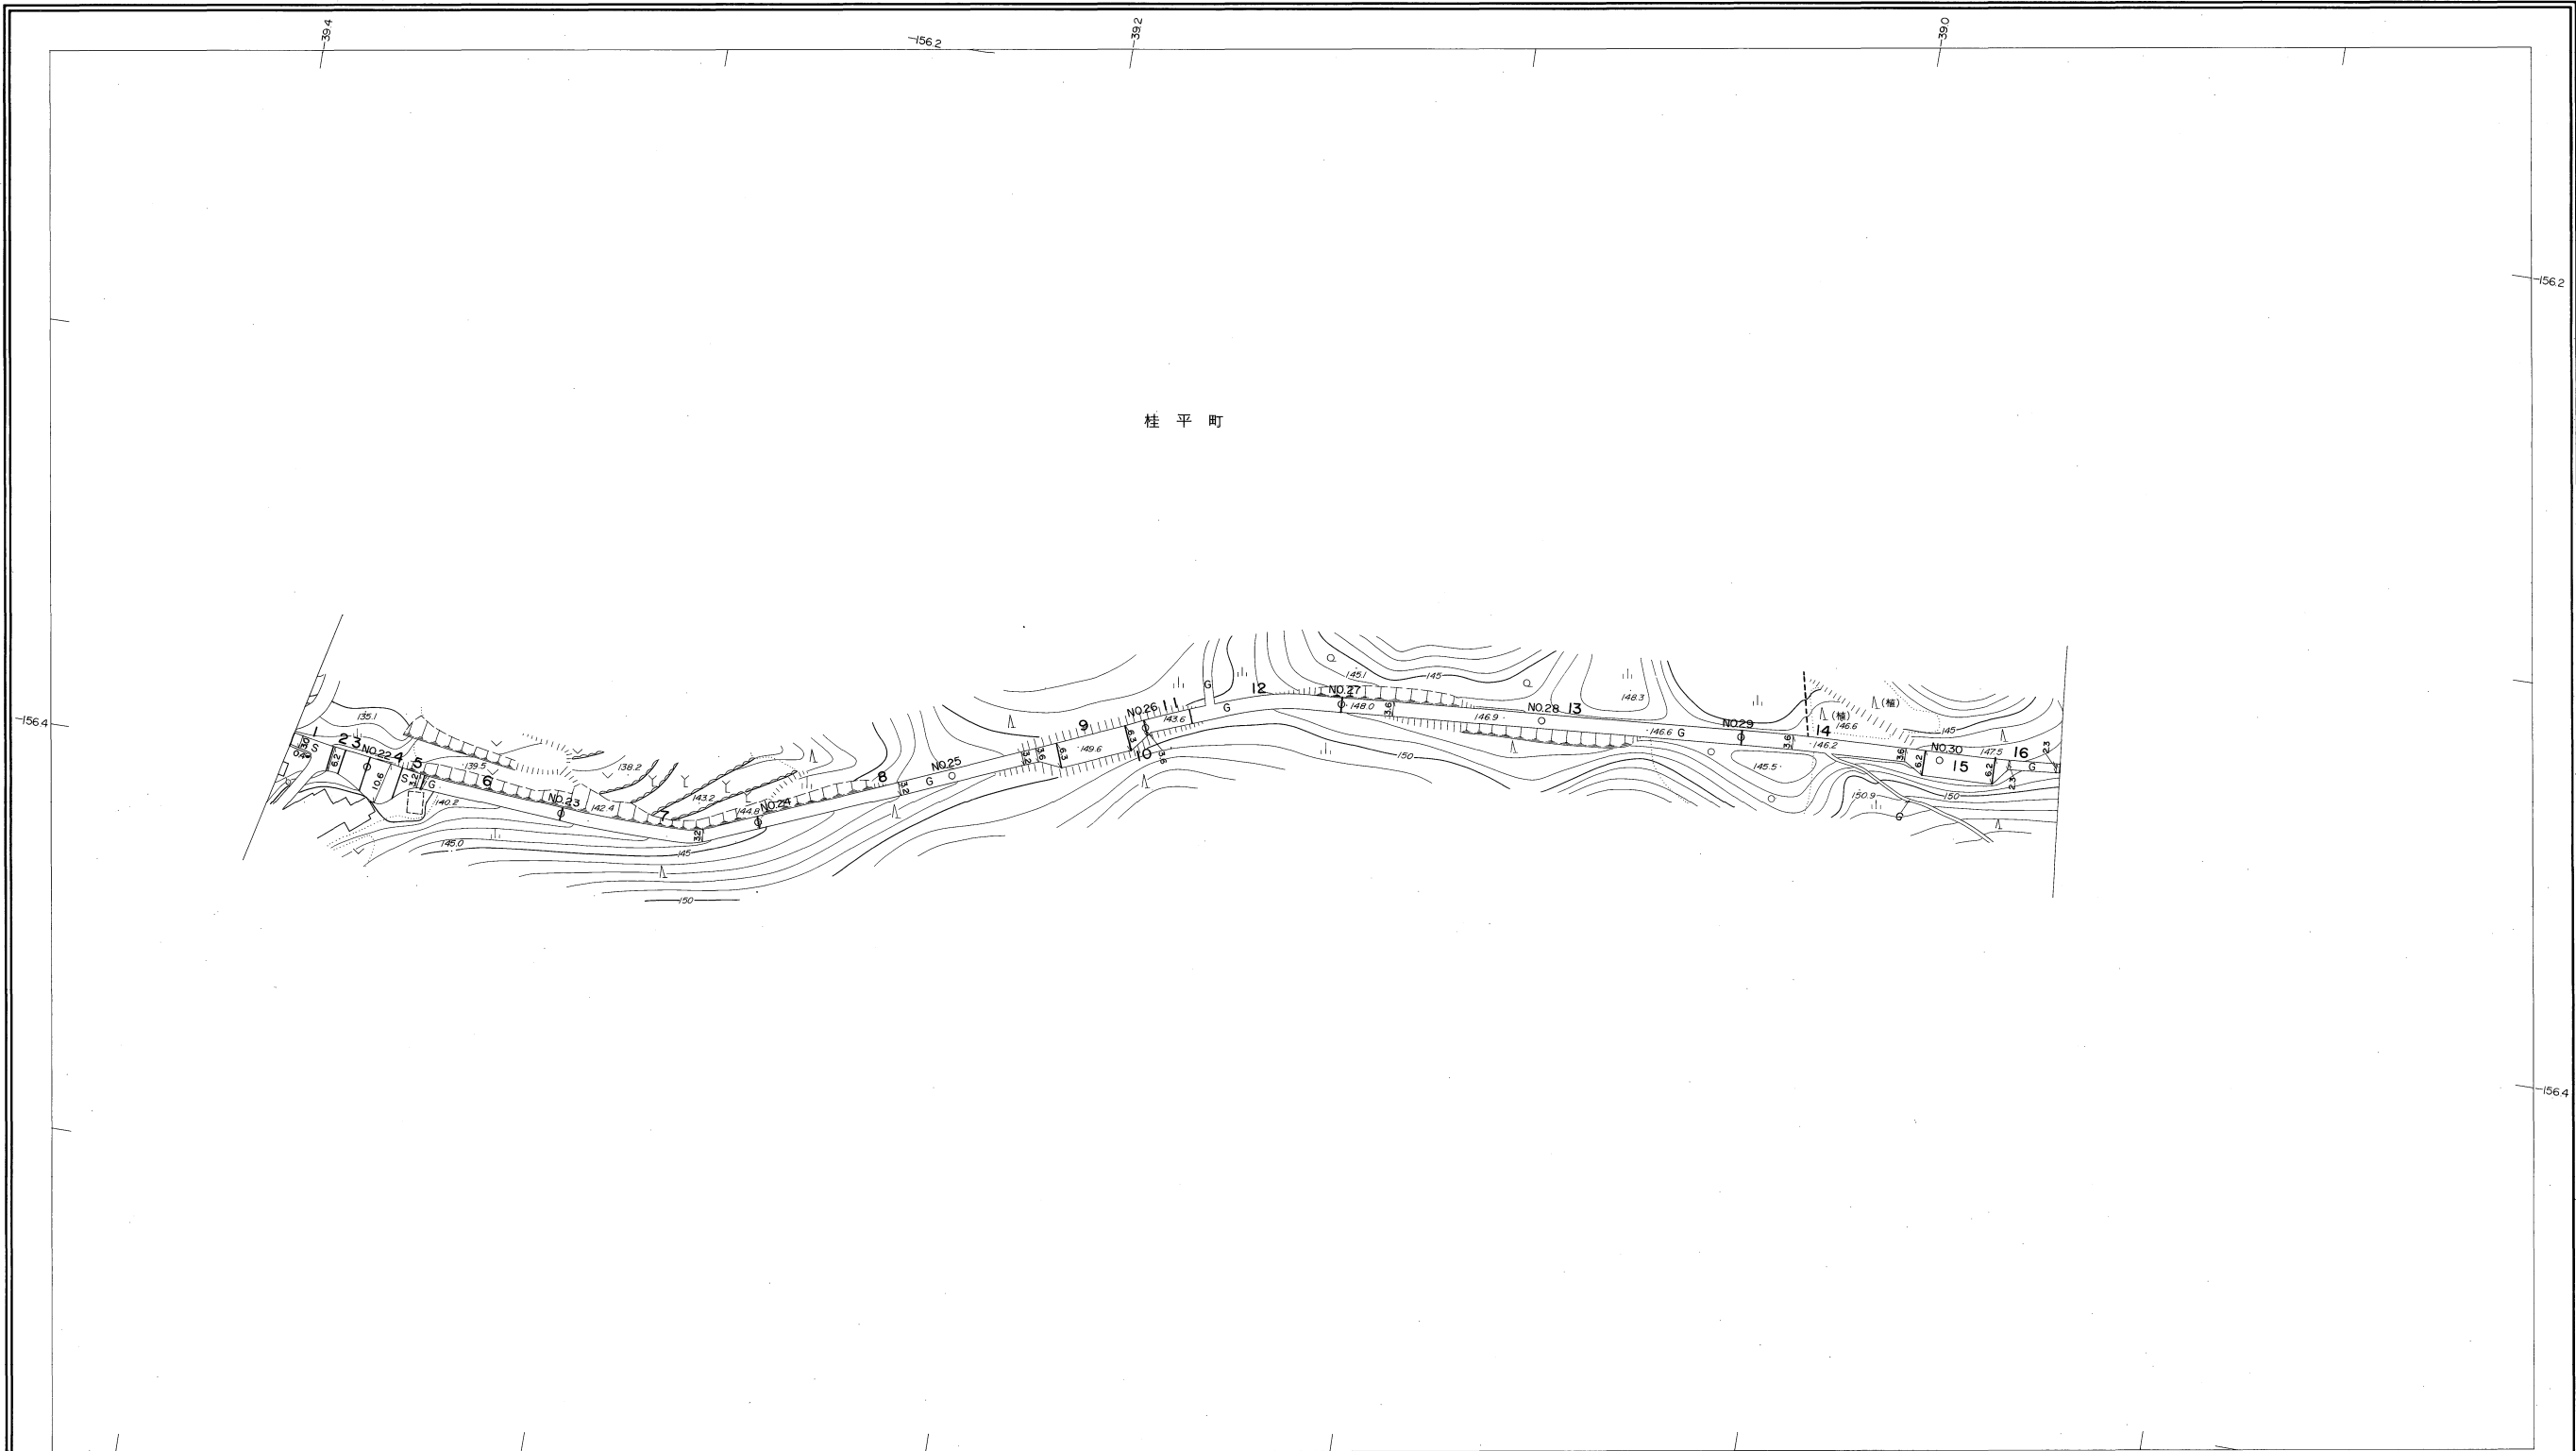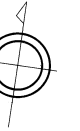


勾配	9.5%											5.8%	8.1%	5.6%	6.2%	5.3%	20.9%	12.5%	13.9%	2.6%	0.8%	1.6%	3.6%	
幅員	30	84	32	32	32	41	36	36	36	62	23	
距離	1080.0	1100.0	1150.0	1200.0	1250.0	1300.0	1350.0	1400.0	1450.0	1500.0	1530.0	
曲線	S											G	
路面	22											23											24											25											26											27											28											29											30										

株式会社バスコ調製

益
田
市

撮影 昭和59年5月
測図 昭和60年10月オートグラフA7, ステレオプロッターA8
修正 平成13年3月

座標系 第三系
等高線間隔 1m

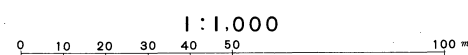

この地図は、建設省国土地理院長の承認を得て、同院所管の測量標及び測量成果(基準点)を使用して調製したものである。
(承認番号) 昭58. 中公第 83 号

益田市道路現況平面図(台帳図)



2039桂ヶ平峠線 4/4

昭和六十年十月三十一日調製

3 4

行政区画

島根県
益田市

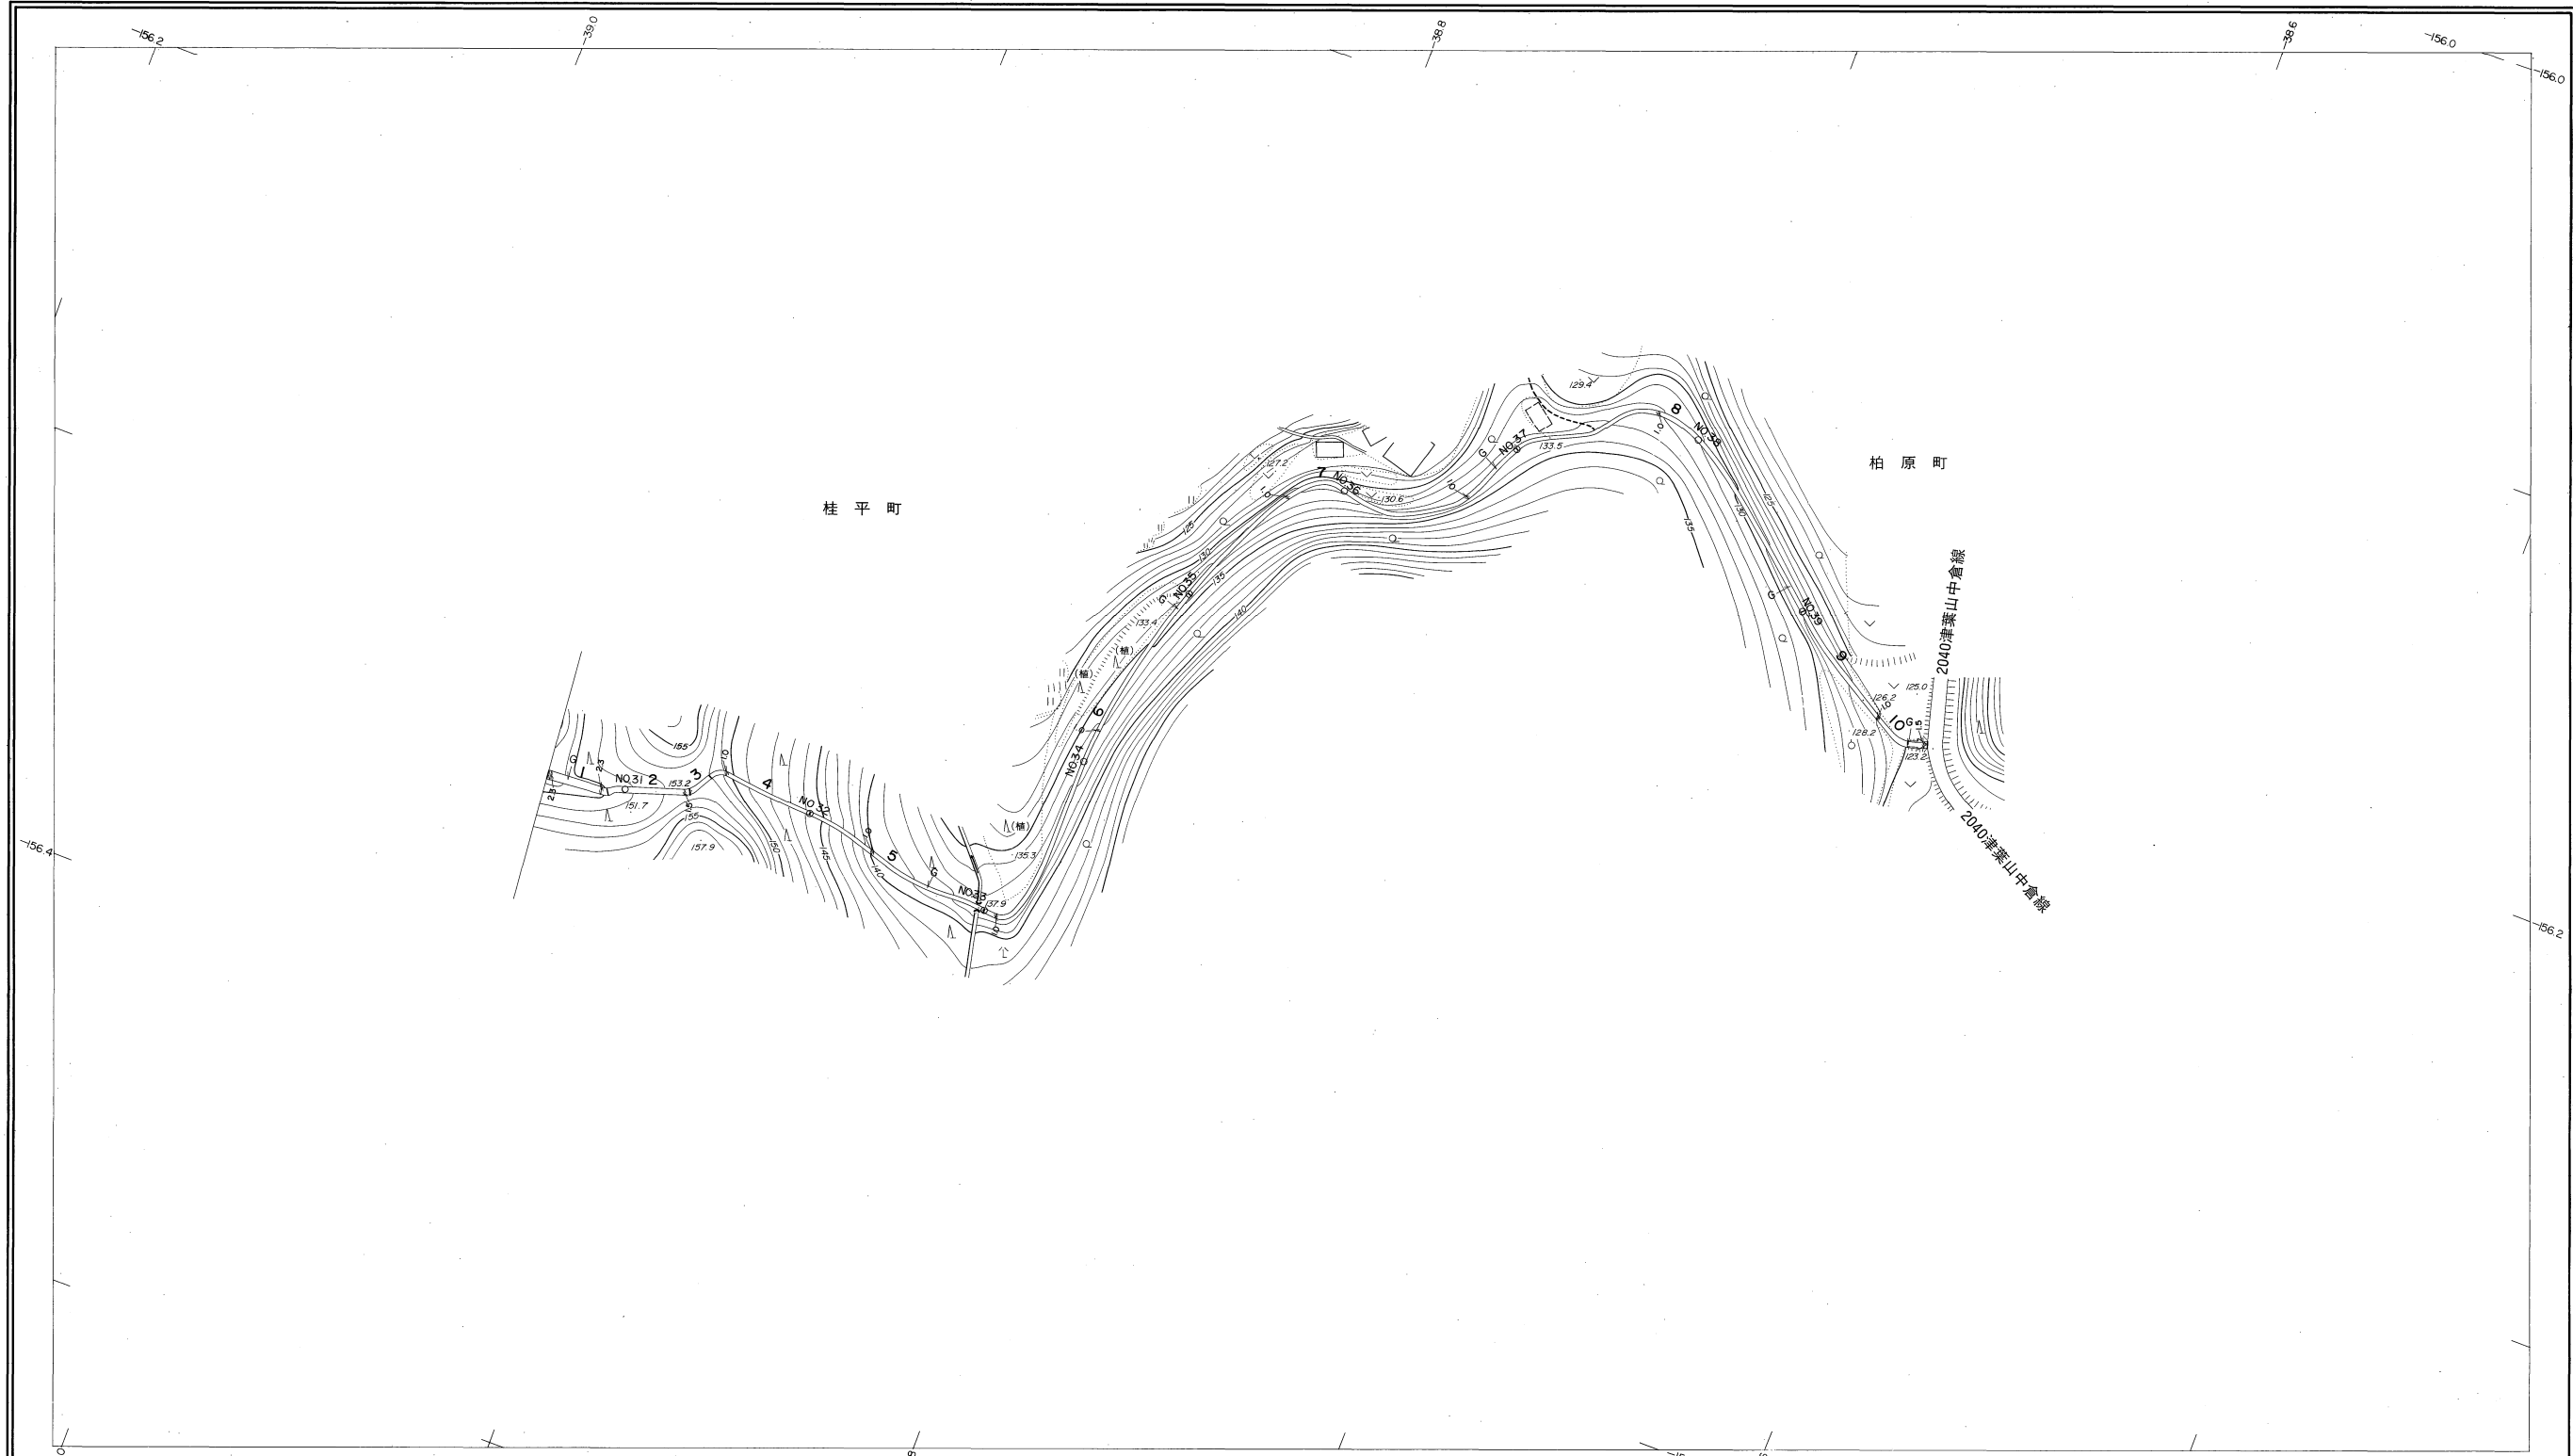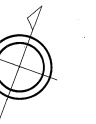


勾配	1.0%	14.5%	22.2%	16.0%	0.8%	5.4%	7.8%	5.0%	4.8%	5.8%	7.3%	9.7%	6.6%
幅員	2.3	1.5	1.0	1.0	1.0	1.0	1.0	1.0	1.0	1.0	1.0	1.5	1.5
距離	1530.0	1550.0	1600.0	1650.0	1700.0	1750.0	1800.0	1850.0	1900.0	1950.0	2000.0	2050.0	2100.0
曲線	R=10	R=10	R=5	R=5	R=10	R=20	R=20	R=10	R=20	R=15	R=10	R=10	R=10
路面	G												
	31	32	33	34	35	36	37	38	39	40			

株式会社バスコ調製

益田市

撮影 昭和59年5月
測図 昭和60年10月オートグラフA7, ステレオブロッカーA8

座標系 第三系
等高線間隔 1m

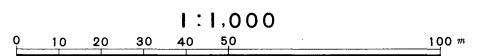

この地図は、建設省国土地理院長の承認を得て、同院所管の測量標及び測量成果(基準点)を使用して調製したものである。
(承認番号) 昭58. 中公第 83 号