

益田市道路現況平面図(台帳図)


3-138角井丸沢線 1/1

平成十九年三月三十一日調製

1


行政区画

島根県
益田市

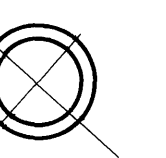

須子町

角井川

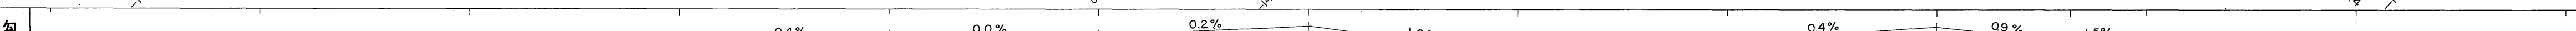勾配												
幅員												
距離												
曲線												
路面												
												

株式会社バスコ調製

益
田
市

測図 平成2年3月
修正 平成19年3月

座標系 第三系
等高線間隔 1m

1:1,000
0 10 20 30 40 50 100 m

この地図は、建設省国土地理院長の承認を得て、同院所管の測量標及び測量成果(基準点)を使用して調製したものである。
(承認番号) 昭58. 中公第 83 号