
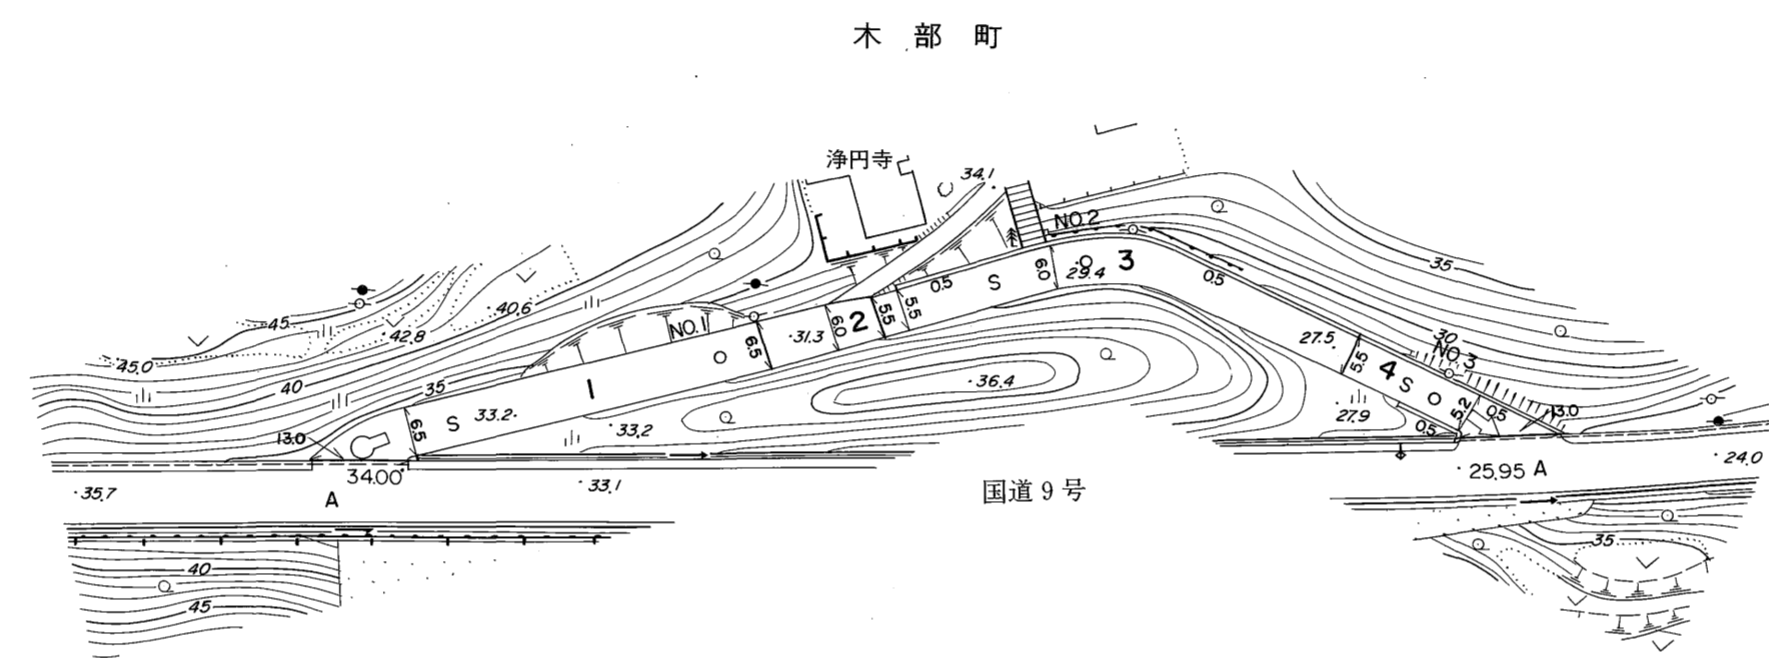


# 益田市道路現況平面図(台帳図)

5-29 浄円寺線 1/1

昭和六十年十月三十一日調製

行政区画  
島根県  
益田市

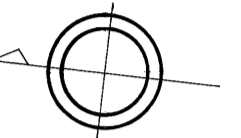


勾配	4.4%	5.2%	5.8%	5.8%	
幅員	6.5	6.5	6.0	5.3	5.2
距離	0.0	50.0	100.0	150.0	161.5
曲線	R=20				
路面	S				

株式会社バスコ調製

益田市

撮影 昭和59年5月  
測図 昭和60年10月オートグラフA7、ステレオプロッターA8

座標系 第三系  
等高線間隔 1m

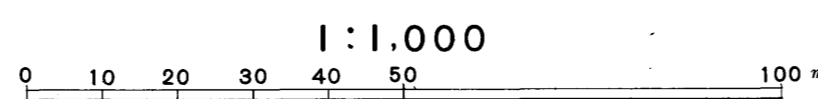

この地図は、建設省国土地理院長の承認を得て、同院所管の測量標及び測量成果(基準点)を使用して調製したものである。  
(承認番号) 昭58. 中公第 83 号