

# 益田市道路現況平面図(台帳図)


7-20山折乙子線 1/5

昭和六十年十月三十一日調製  
平成五年三月三十一日調製  
平成十一年三月三十一日調製



行政区画

島根県  
益田市

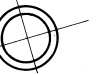

勾配	5.8%0.8%0.2%1.4%3.4%7.2%8.8%9.0%8.4%8.0%2.0%											
幅員	5.0	6.0	6.1	5.8	4.9	5.0	7.1	5.1	4.7	4.7	4.7	5.2
距離	0.0	50.0	100.0	150.0	200.0	250.0	300.0	350.0	400.0	450.0	500.0	546.0
曲線	R=25											
路面	S											

株式会社バスコ調製

益  
田  
市

撮影 昭和59年5月  
測図 昭和60年10月  
修正 平成5年3月  
修正 平成11年3月  
座標系 第三系  
等高線間隔 1m


1:1,000  
0 10 20 30 40 50 100 m

この地図は、建設省国土地理院長の承認を得て、同院所管の測量標及び測量成果(基準点)を使用して調製したものである。  
(承認番号) 昭58. 中公第 83 号

# 益田市道路現況平面図(台帳図)


7-20山折乙子線 2/5

昭和六十年十月三十一日調製

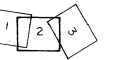


行政区画

島根県  
益田市

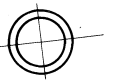

山折町

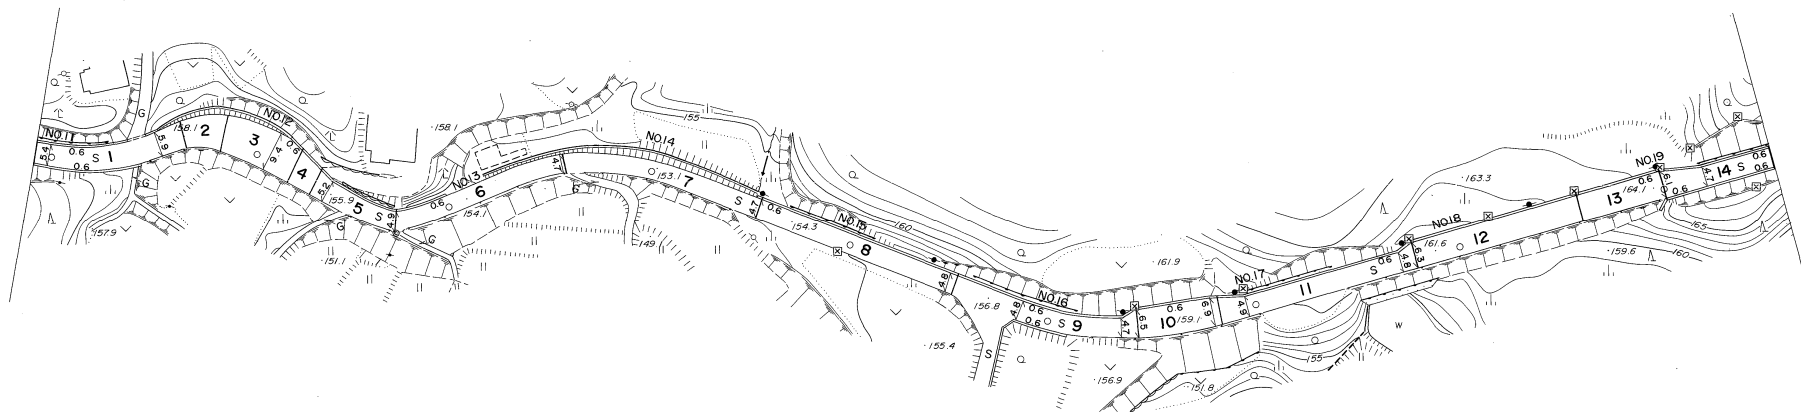

勾配											
幅員	5.2	5.4	9.4	4.8	4.7	4.7	4.8	4.9	6.4	6.6	4.7
距離	546.0	550.0	600.0	650.0	700.0	750.0	800.0	850.0	900.0	950.0	976.5
曲線											
路面											
	11	12	13	14	15	16	17	18	19		

株式会社バスコ調製

益田市

撮影 昭和 59 年 5 月  
測図 昭和 60 年 10 月オートグラフ A7, ステレオプロッター A8  
座標系 第三系  
等高線間隔 1 m

1:1,000  
0 10 20 30 40 50 100 m


この地図は、建設省国土地理院長の承認を得て、同院所管の測量標及び測量成果(基準点)を使用して調製したものである。  
(承認番号) 昭58, 中公第 83 号

# 益田市道路現況平面図(台帳図)

7-20山折乙子線 3/5

昭和六十年十月三十一日調製

株式会社バスコ調製

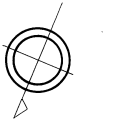

勾配	0.6%	0.6%	2.6%	3.2%	4.2%	1.4%	3.3%	4.0%	4.0%	2.4%
幅員	4.7	4.7	4.7	9.5	6.0	7.5	5.0	5.0	4.9	5.0
距離	975.5	1000.0	1050.0	1100.0	1150.0	1200.0	1250.0	1300.0	1350.0	1396.0
曲線						R=25				
路面					S					

撮影 昭和 59 年 5 月  
測図 昭和 60 年 10 月オートグラフ A7、ステレオプロッター A8

座標系 第三系  
等高線間隔 1 m

1:1,000  
0 10 20 30 40 50 100 m

この地図は、建設省国土地理院長の承認を得て、同院所管の測量標及び測量成果(基準点)を使用して調製したものである。  
(承認番号) 昭58. 中公第 83 号

益  
田  
市


# 益田市道路現況平面図(台帳図)


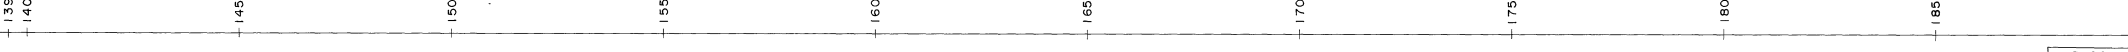
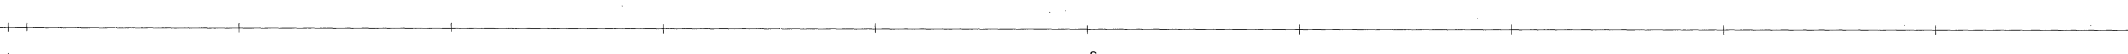
7-20山折乙子線 4/5

昭和六十年十月三十一日調製

行政区画

島根県  
益田市

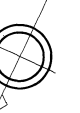

勾配												
幅員	5.0	4.9	6.5	4.8	5.0	5.2	6.0	4.8	5.1	5.8	5.7	8.4
距離	1396.0	1400.0	1450.0	1500.0	1550.0	1600.0	1650.0	1700.0	1750.0	1800.0	1850.0	1900.0
曲線												
路面												
	28	29	30	31	32	33	34	35	36	37	38	

株式会社パスコ調製

益田市

撮影 昭和59年5月  
測図 昭和60年10月オートグラフA7、ステレオプロッターA8

座標系 第三系  
等高線間隔 1m

1:1,000  
0 10 20 30 40 50 100 m

この地図は、建設省国土地理院長の承認を得て、同院所管の測量標及び測量成果(基準点)を使用して調製したものである。  
(承認番号)昭58、中公第 83 号

# 益田市道路現況平面図(台帳図)




7-20山折乙子線 5/5

昭和六十年十月三十一日調製



行政区画

島根県  
益田市

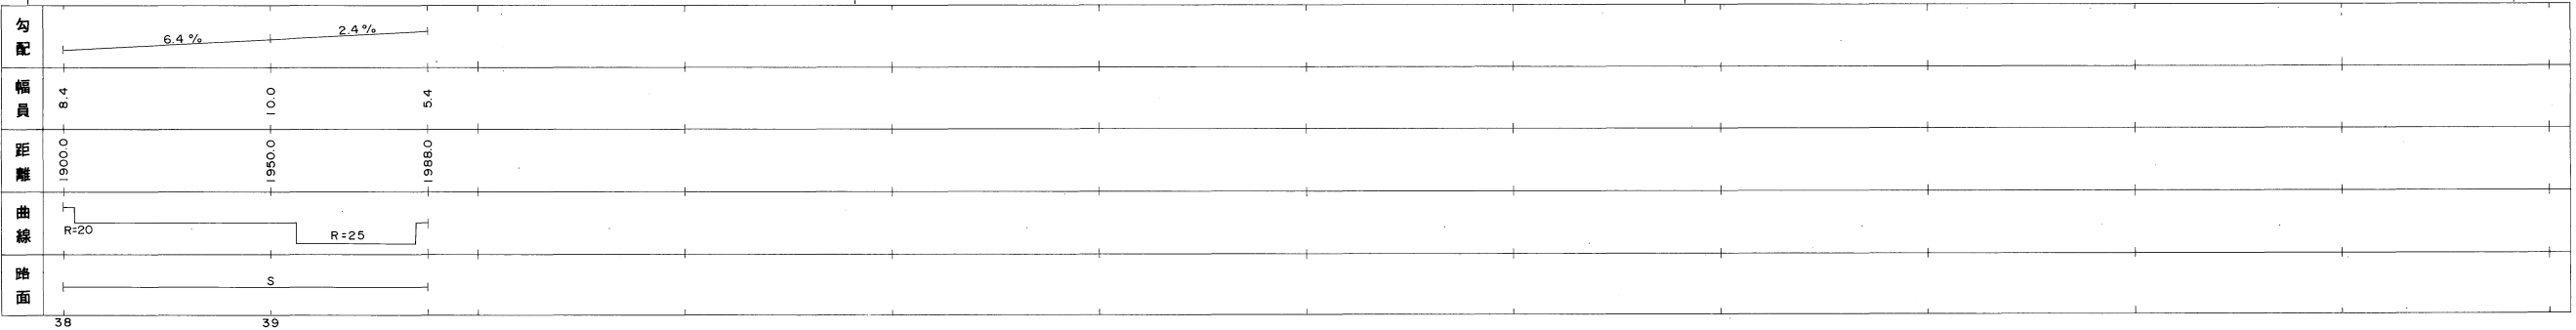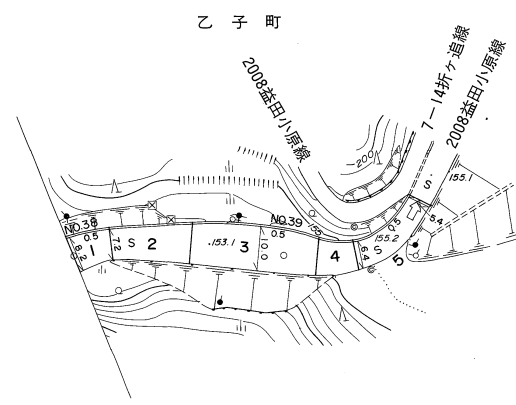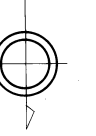


株式会社バスコ調製

益田市

撮影 昭和59年5月  
測図 昭和60年10月オートグラフA7、ステレオプロッターA8

座標系 第三系  
等高線間隔 1m

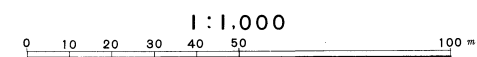

この地図は、建設省国土院院長の承認を得て、同院所管の測量標及び測量成果(基準点)を使用して調製したものである。  
(承認番号) 昭58. 中公第 83 号