



益田市道路現況平面図(台帳図)

7-31土井原線 1/1

平成五年三月三十一日調製

行政区画

島根県
益田市

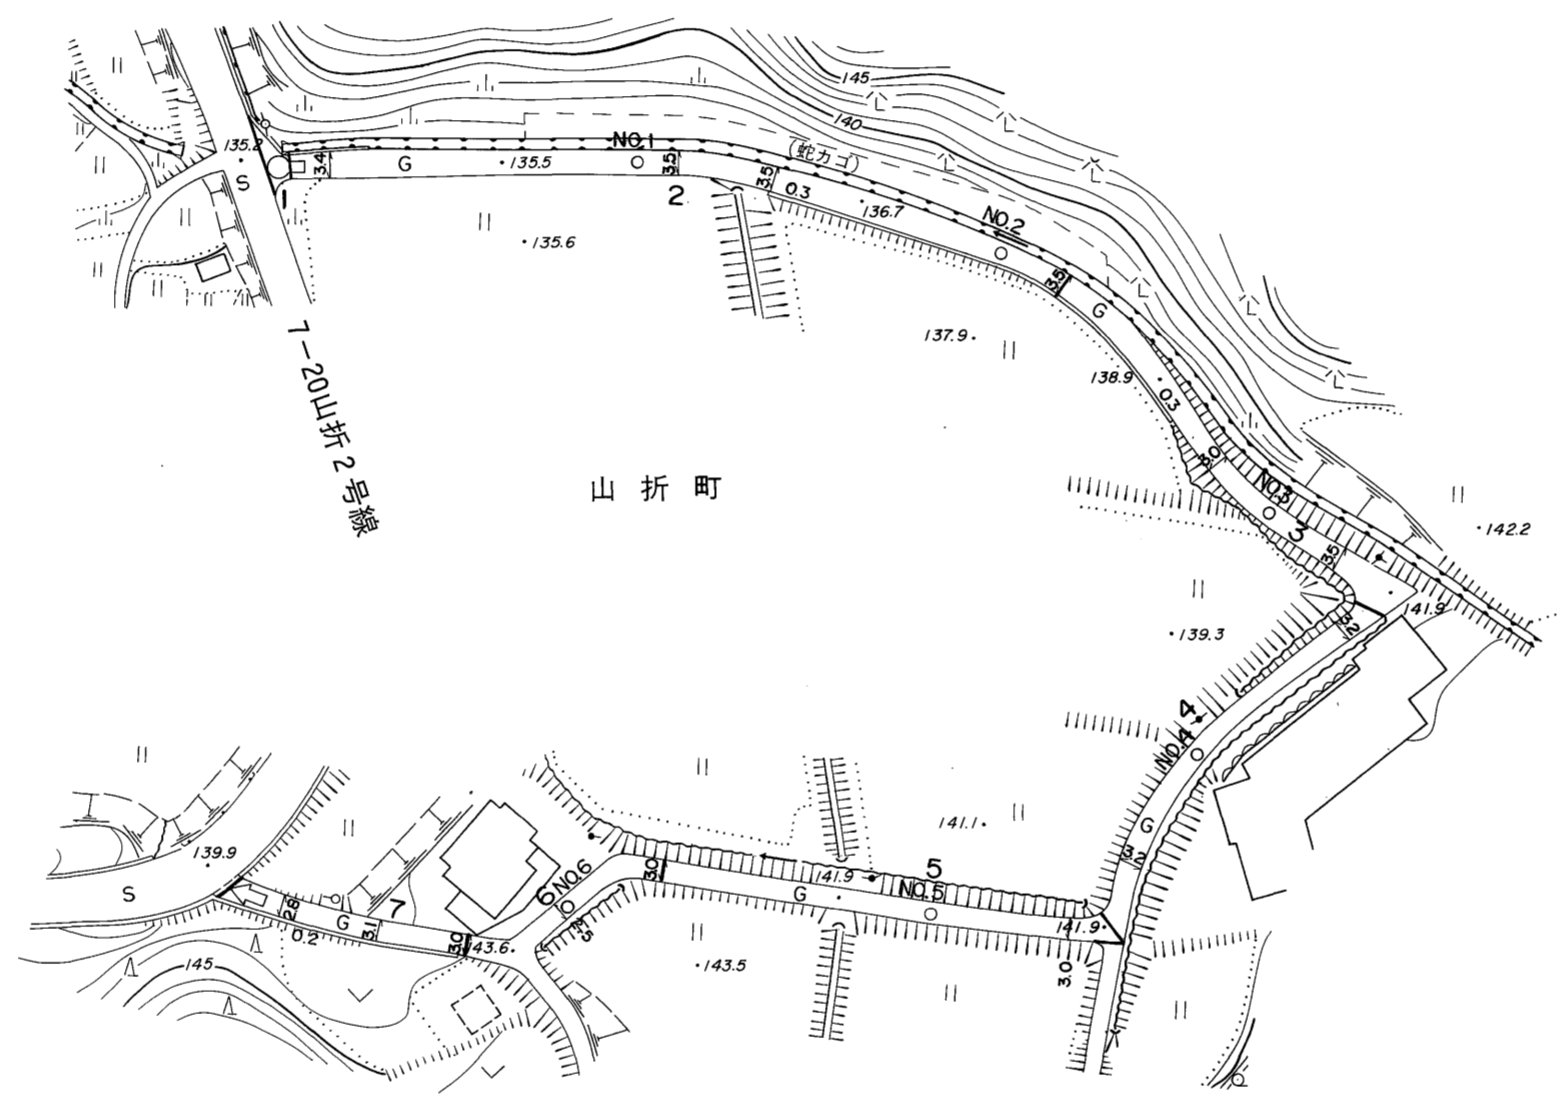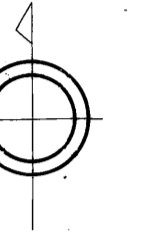

勾配	0.9%	2.5%	2.5%	5.7%	5.7%	5.7%	0.0%	0.0%	0.0%	3.5%	3.5%	9.0%
幅員	3.4	3.5	3.5	3.2	3.2	3.0	3.0	2.5	2.8			
距離	0.0	50.0	100.0	150.0	200.0	250.0	300.0	347.6				
曲線												
路面	S	G	C	G	G	G	G	G	G	G	G	G

株式会社パスコ調製

益田市

撮影 昭和59年5月
測図 平成5年3月オートグラフA7, ステレオプロッターA8
座標系 第三系
等高線間隔 1m

1:1,000
0 10 20 30 40 50 100 m

この地図は、建設省国土地理院長の承認を得て、同院所管の測量標及び測量成果(基準点)を使用して調製したものである。
(承認番号)昭58.中公第83号