

# 益田市道路現況平面図(台帳図)


9-9 原鍛冶屋原線 1/2

昭和六十年十月三十一日調製  
昭和六十一年三月三十一日調製  
昭和六十二年三月三十一日調製



行政区画

島根県  
益田市

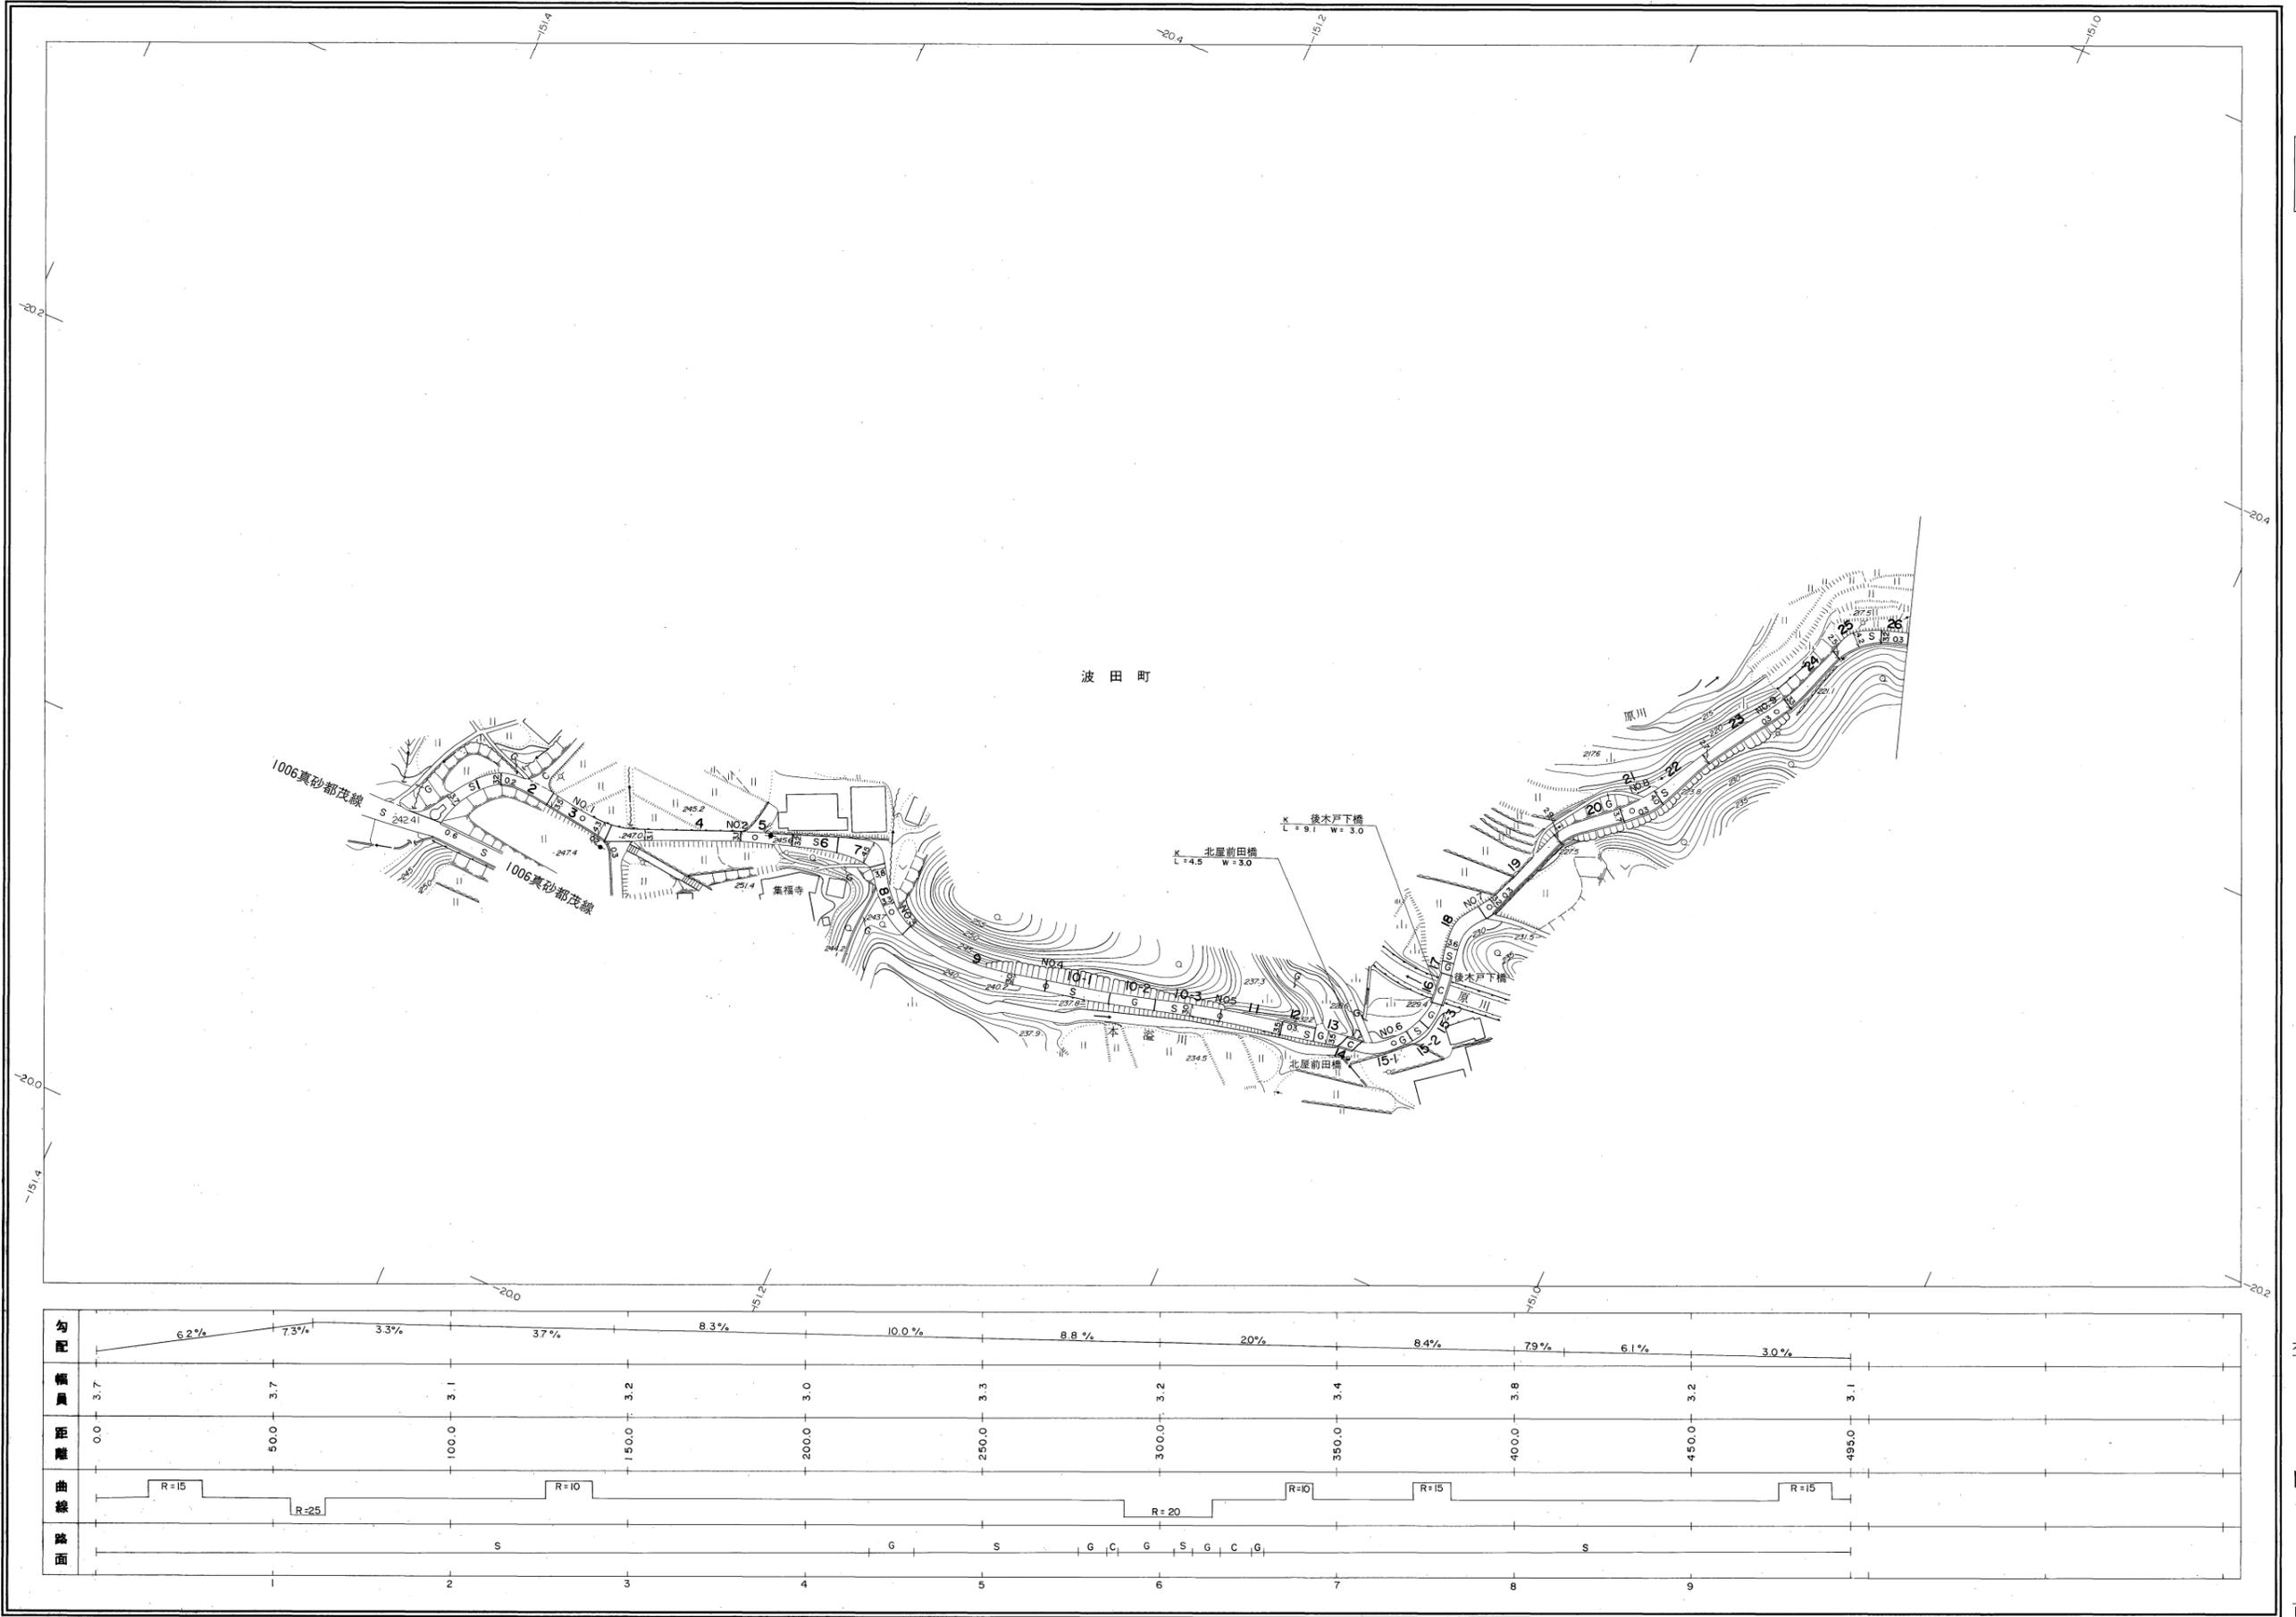


勾配	6.2%		7.3%		3.3%		3.7%		8.3%		10.0%		8.8%		20%		8.4%		7.9%		6.1%		3.0%	
幅員	3.7		3.7		3.1		3.2		3.0		3.3		3.2		3.4		3.8		3.2		3.1			
距離	0.0		50.0		100.0		150.0		200.0		250.0		300.0		350.0		400.0		450.0		495.0			
曲線	R=15		R=25		R=10						R=20		R=10		R=15				R=15					
路面			S				G		S		G		S		G		S		G		S			

株式会社バスコ調製

益田市

撮影 昭和 59 年 5 月  
測図 昭和 60 年 10 月 オートグラフ A7, ステレオプロッター A8  
修正 昭和 61 年 4 月  
修正 昭和 62 年 3 月

座標系 第三系  
等高線間隔 1 m

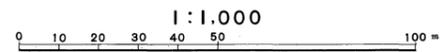

この地図は、建設省国土地理院長の承認を得て、同院所管の測量標及び測量成果(基準点)を使用して調製したものである。  
(承認番号) 昭58. 中公第 83 号

# 益田市道路現況平面図(台帳図)


9-9 原鍛治屋原線 2/2

昭和六十年十月三十一日調製  
昭和六十一年三月三十一日調製



行政区画

島根県  
益田市

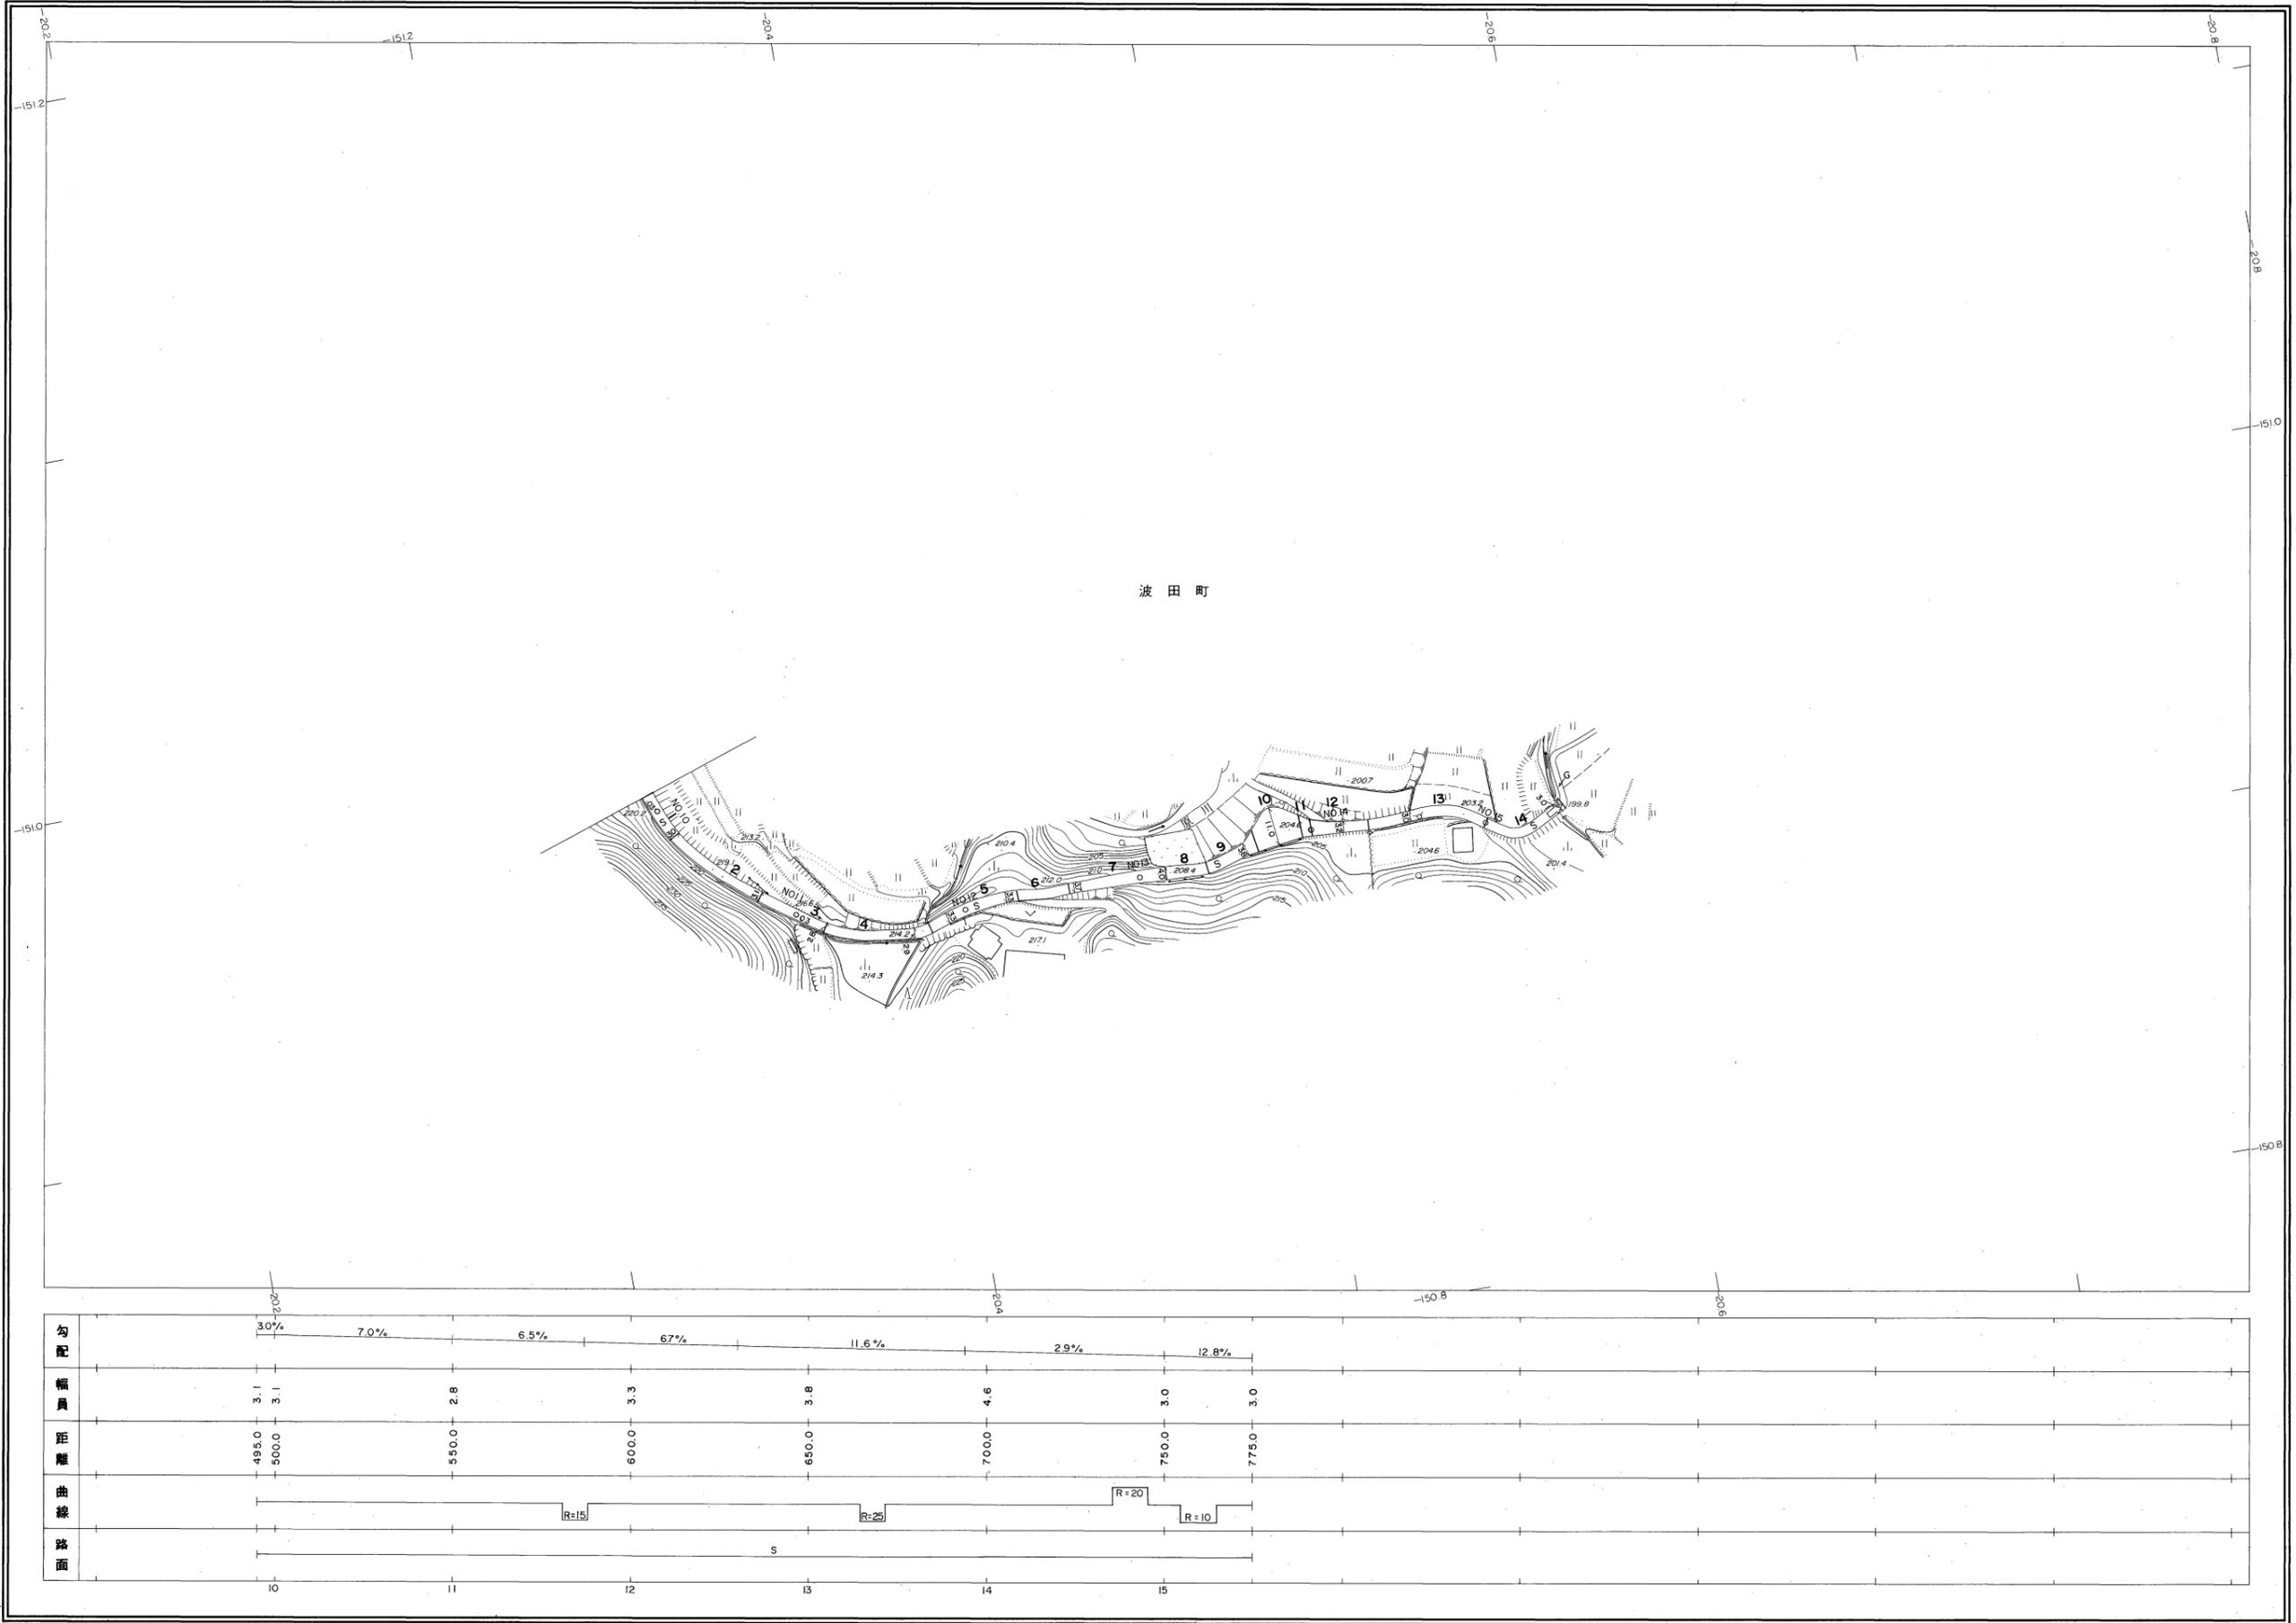

株式会社  
バスコ調製

益  
田  
市

撮影 昭和 59 年 5 月  
測図 昭和 60 年 10 月オートグラフ A7, ステレオプロッター A8  
修正 昭和 61 年 4 月  
座標系 第三系  
等高線間隔 1 m

1:1,000  
0 10 20 30 40 50 100 m

この地図は、建設省国土地理院長の承認を得て、同院所管の測量標及び測量成果(基準点)を使用して調製したものである。  
(承認番号) 昭58. 中公第 83 号