



# 益田市道路現況平面図(台帳図)

10-6 中組線 1/1

行政区画  
島根県  
益田市

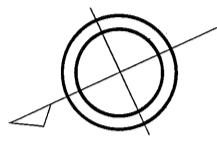

左ヶ山町

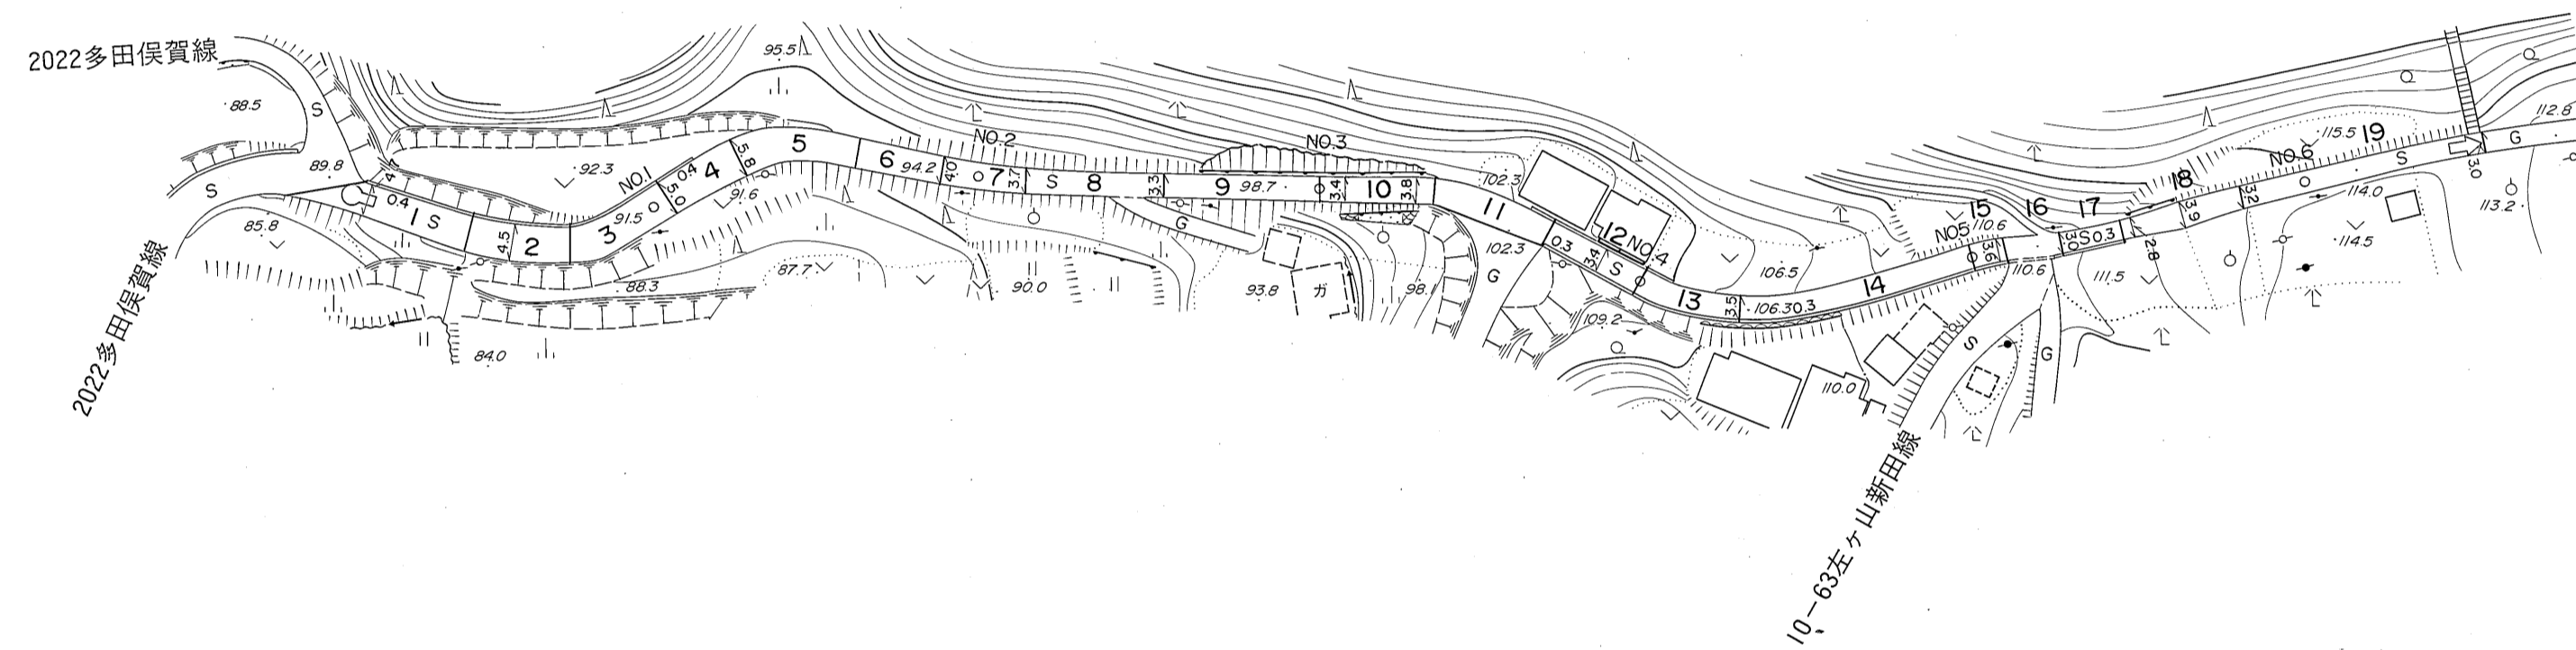

勾配	7.4%						6.0%		9.2%		11.2%		10.0%		8.6%		1.0%	
幅員	4.7		5.0		3.8		3.8		3.4		3.6		3.1		3.0			
距離	0.0		50.0		100.0		150.0		200.0		250.0		300.0		327.0			
曲線	R=10		R=20															
路面	S		S		S		S		S		S		S		S			

撮影 昭和 59 年 5 月  
測図 昭和 60 年 10 月オートグラフ A7, ステレオプロッター A8  
修正 平成 5 年 3 月  
修正 平成 28 年 3 月

座標系 第III系  
等高線間隔 1m

1:1,000  
0 10 20 30 40 50 100 m

この地図は、建設省国土地理院長の承認を得て、同院所管の測量標及び測量成果(基準点)を使用して調製したものである。  
(承認番号) 昭58.中公第 83 号

昭和六十年十月三十一日調製  
平成五年三月三十一日調製  
平成六年三月三十一日調製  
平成二十八年三月三十一日調製

株式会社パスコ調製

益田市