

# 益田市道路現況平面図(台帳図)

14-21喜阿弥西小浜線 1/6

昭和六十一年十月三十一日調製  
 平成四年三月三十一日調製  
 平成九年三月三十一日調製  
 平成十年三月三十一日調製


平成十二年三月三十一日調製  
 平成十四年三月三十一日調製  
 平成十九年三月三十一日調製  
 平成二十七年三月三十一日調製

平成二十八年三月三十一日調製

1 2

行政区画

島根県  
 益田市

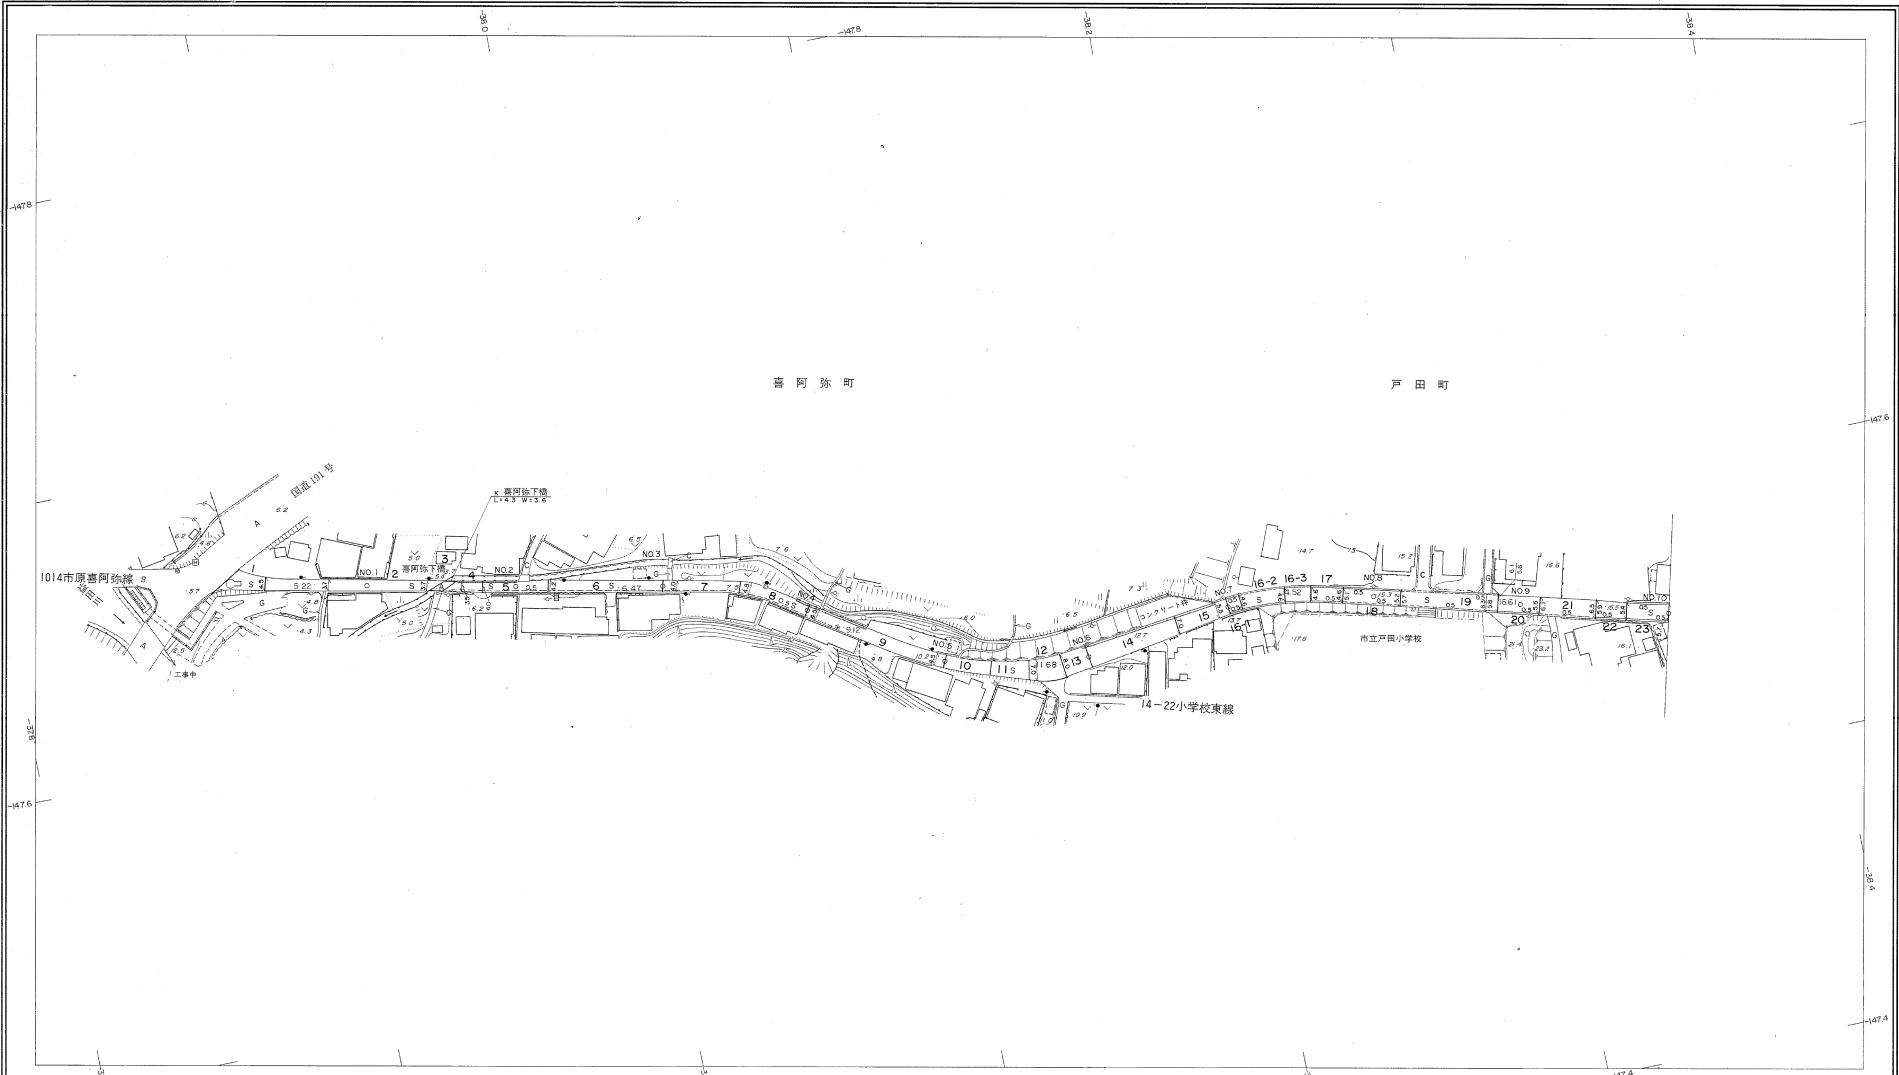


勾配	0.2% 0.2% 1.8% 3.4% 3.4% 3.8% 3.4% 3.0% 1.3% 3.2%										
幅員	4.5	3.7	4.1	4.0	4.5	4.5	7.8	5.5	5.2	5.5	5.7
距離	0.0	500	1000	1500	2000	2500	3000	3500	4000	4500	5000
曲線											
路面	S A S S S S S S S S										

株式会社バスコ調製

撮影 昭和59年5月  
 測図 昭和60年10月  
 修正 平成4年3月  
 修正 平成9年3月  
 修正 平成10年3月  
 修正 平成12年3月

図例 益 県田系  
 専業線間隔 1m

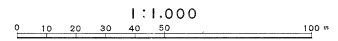

この地図は、建設省国土地理院長の承認を得て、同院所管の測量標及び測量成果(基準点)を使用して調製したものである。  
 (承認番号) 昭58-中公第 83 号



益 田 市

# 益田市道路現況平面図(台帳図)

14-21喜阿弥西小浜線 2/6

昭和六十一年十月三十一日調製  
 平成四年三月三十一日調製  
 平成八年三月三十一日調製  
 平成十四年三月三十一日調製


平成二十七年二月三十一日調製  
 平成二十八年二月三十一日調製

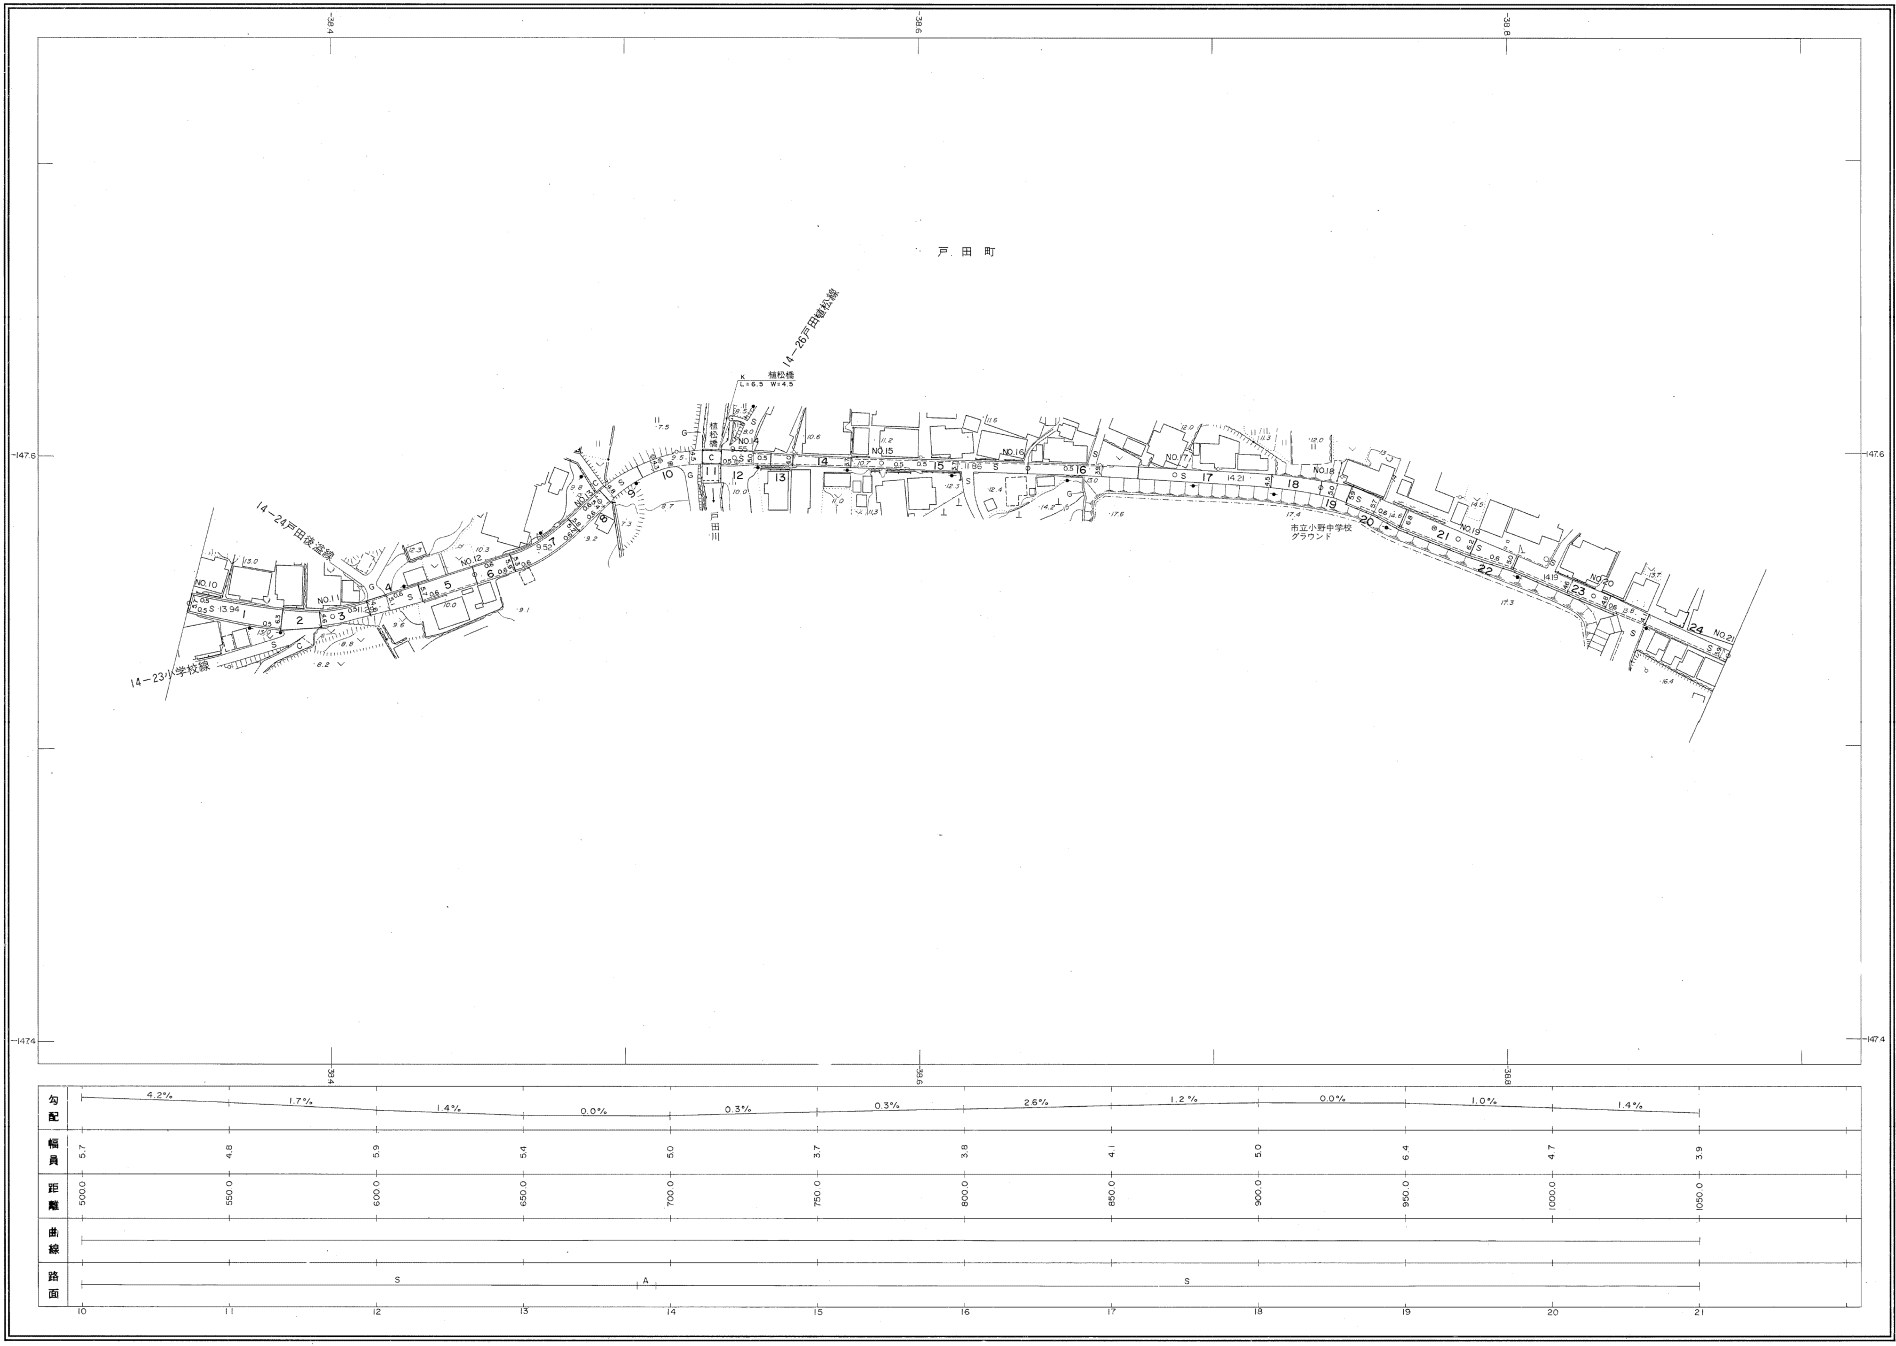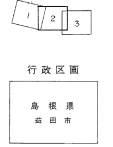

勾配	4.2%	1.7%	1.4%	0.0%	0.3%	0.3%	2.6%	1.2%	0.0%	1.0%	1.4%	
幅員	5.7	4.8	5.9	5.4	5.0	3.7	3.6	4.1	5.0	6.4	4.7	3.9
距離	500.0	550.0	600.0	650.0	700.0	750.0	800.0	850.0	900.0	950.0	1000.0	1050.0
曲線												
路面			S		A				S			

株式会社バスコ調製

測量 昭和59年5月  
 測図 昭和60年10月  
 修正 平成4年3月  
 修正 平成8年3月  
 修正 平成14年3月  
 修正 平成21年3月  
 測量系 著田英  
 オートグラフA7, ステレオプロッターA8  
 等高線間隔 1m

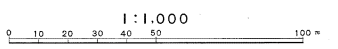

この地図は、建設省国土地理院長の承認を得て、同院所管の測量標及び測量成果(基準点)を使用して調製したものである。  
 (承認番号) 昭58、中公第 83 号

益 田 市

# 益田市道路現況平面図(台帳図)

14-21喜阿弥西小浜線 3/6

昭和六十一年三月三十一日調査  
 平成十年三月三十一日調査  
 平成十二年三月三十一日調査  
 平成二十二年三月三十一日調査



平成二十三年三月三十一日調査  
 平成二十四年三月三十一日調査

2 3 4

行政区画

島根県

益田市

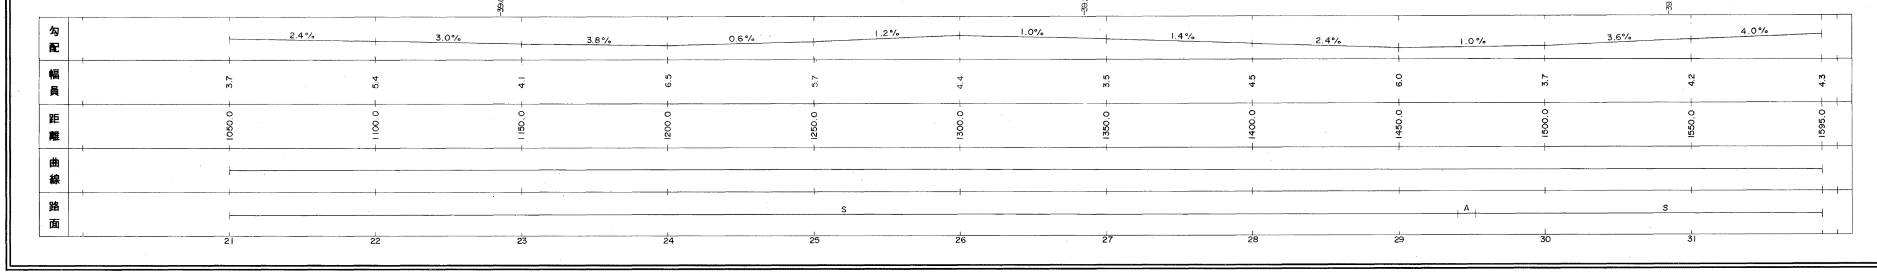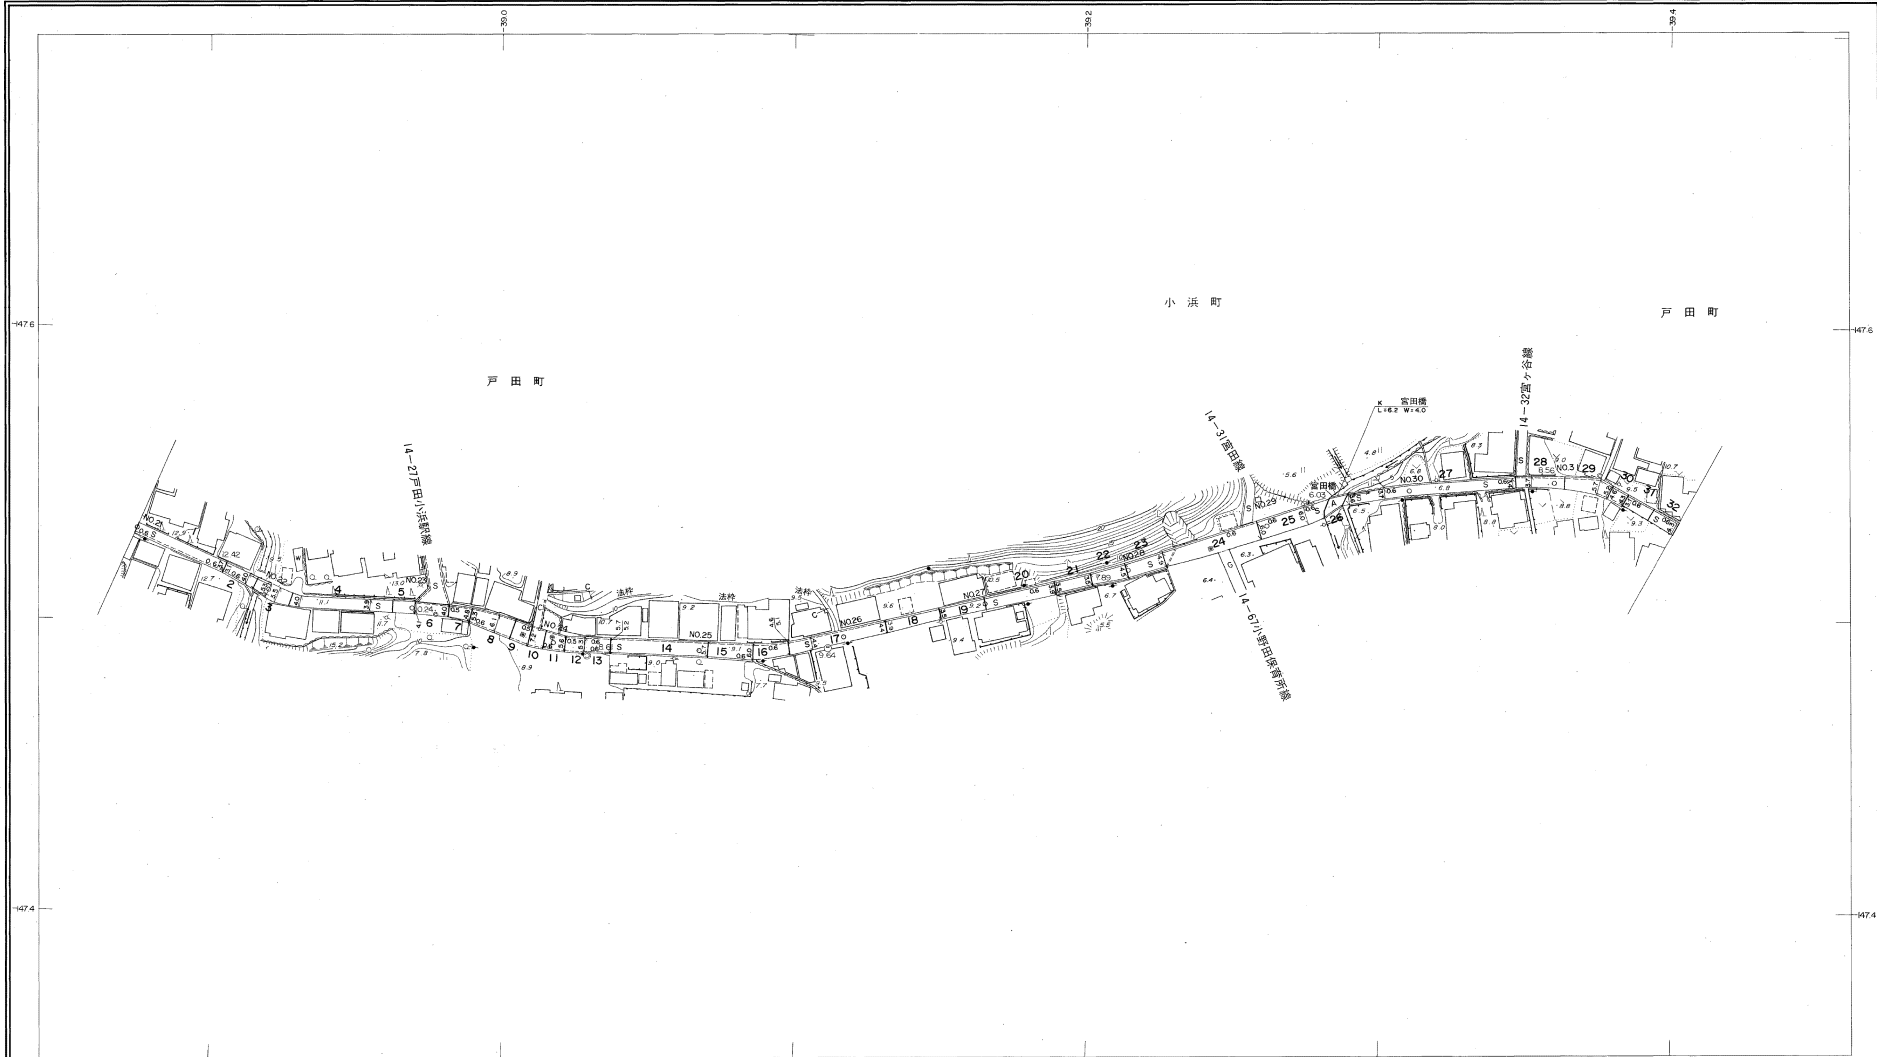


株式会社バスコ調製

益田市

撮影 昭和59年5月  
 測量 昭和60年10月オートグラフA7、ステレオプロッターA8  
 修正 平成10年3月 修正 平成23年3月  
 修正 平成12年3月 修正 平成24年3月  
 修正 平成22年3月

図例 益 標高系  
 等高線間隔 1m


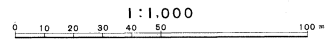


この地図は、建設省国土院院長の承認を得て、同院所管の測量簿及び測量成果(基準点)を使用して調製したものである。  
 (承認番号) 昭56、中公第 83 号

# 益田市道路現況平面図(台帳図)

14-21喜阿弥西小浜線 4/6

昭和六十年十月三十一日調査  
 平成元年三月三十一日調査  
 平成十九年三月三十一日調査  
 平成二十年三月三十一日調査

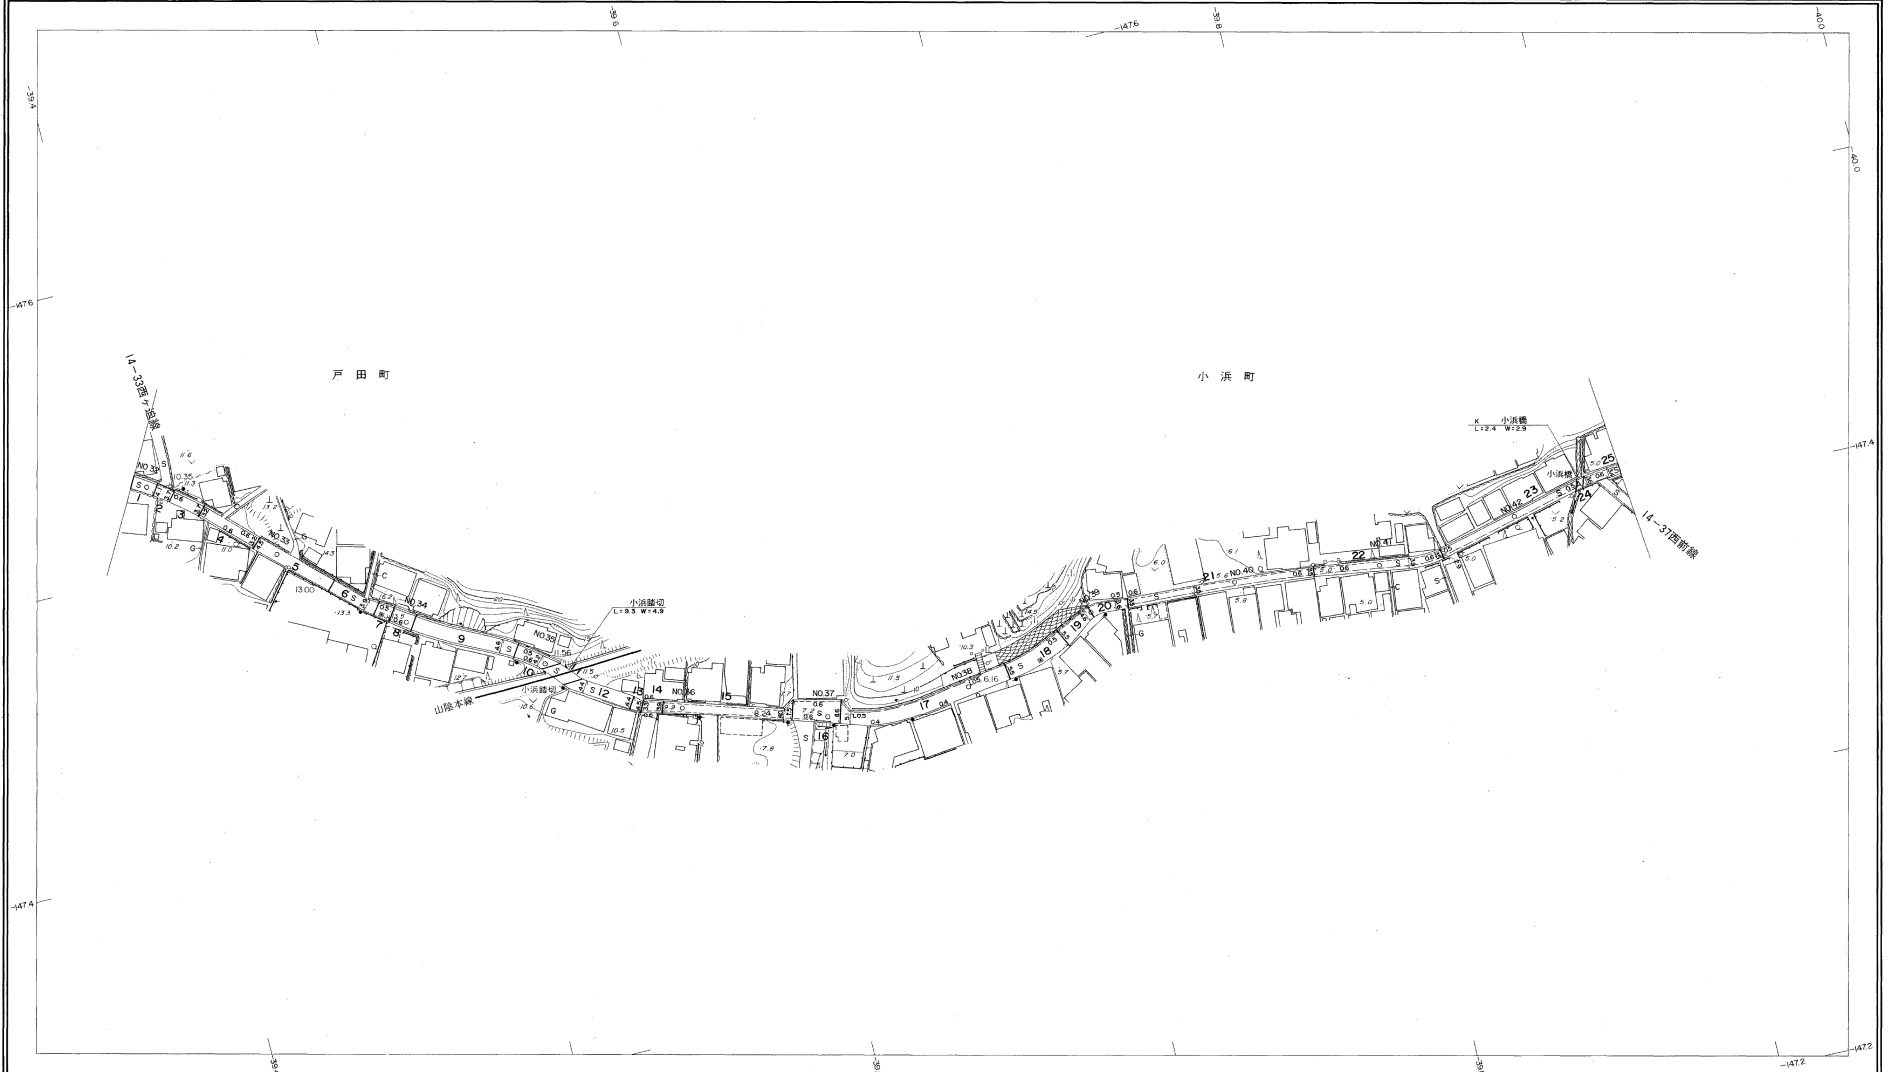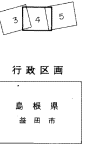


勾配	4.0%	4.0%	1.8%	3.2%	4.2%	4.4%	1.8%	0.6%	0.6%	1.2%	0.0%	0.0%
幅員	4.3	4.2	4.2	4.4	4.3	3.9	3.0	3.4	4.5	3.5	3.6	3.3
距離	1395.0	1820.0	1620.0	1720.0	1720.0	1800.0	1820.0	1900.0	1950.0	2000.0	2000.0	2100.0
曲線						R110			R110			
路面							S					A S

株式会社バスコ調製

益田市

撮影 昭和59年5月  
 測図 昭和60年10月  
 修正 平成元年3月  
 修正 平成19年3月  
 修正 平成20年3月

測標 益田系  
 等高線間隔 1m

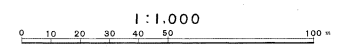

この地図は、建設省国土院院長の承認を得て、同院所管の測量標及び測量成果(基準点)を使用して調製したものである。  
 (承認番号) 昭58.中公第 83 号

# 益田市道路現況平面図(台帳図)

14-21喜阿弥西小浜線 5/6


昭和六十一年三月三十一日調査  
 昭和六十一年三月三十一日調査  
 平成二年三月三十一日調査  
 平成四年三月三十一日調査

平成十年三月三十一日調査  
 平成十年三月三十一日調査  
 平成十七年三月三十一日調査



行政区画

山形県  
 益田市

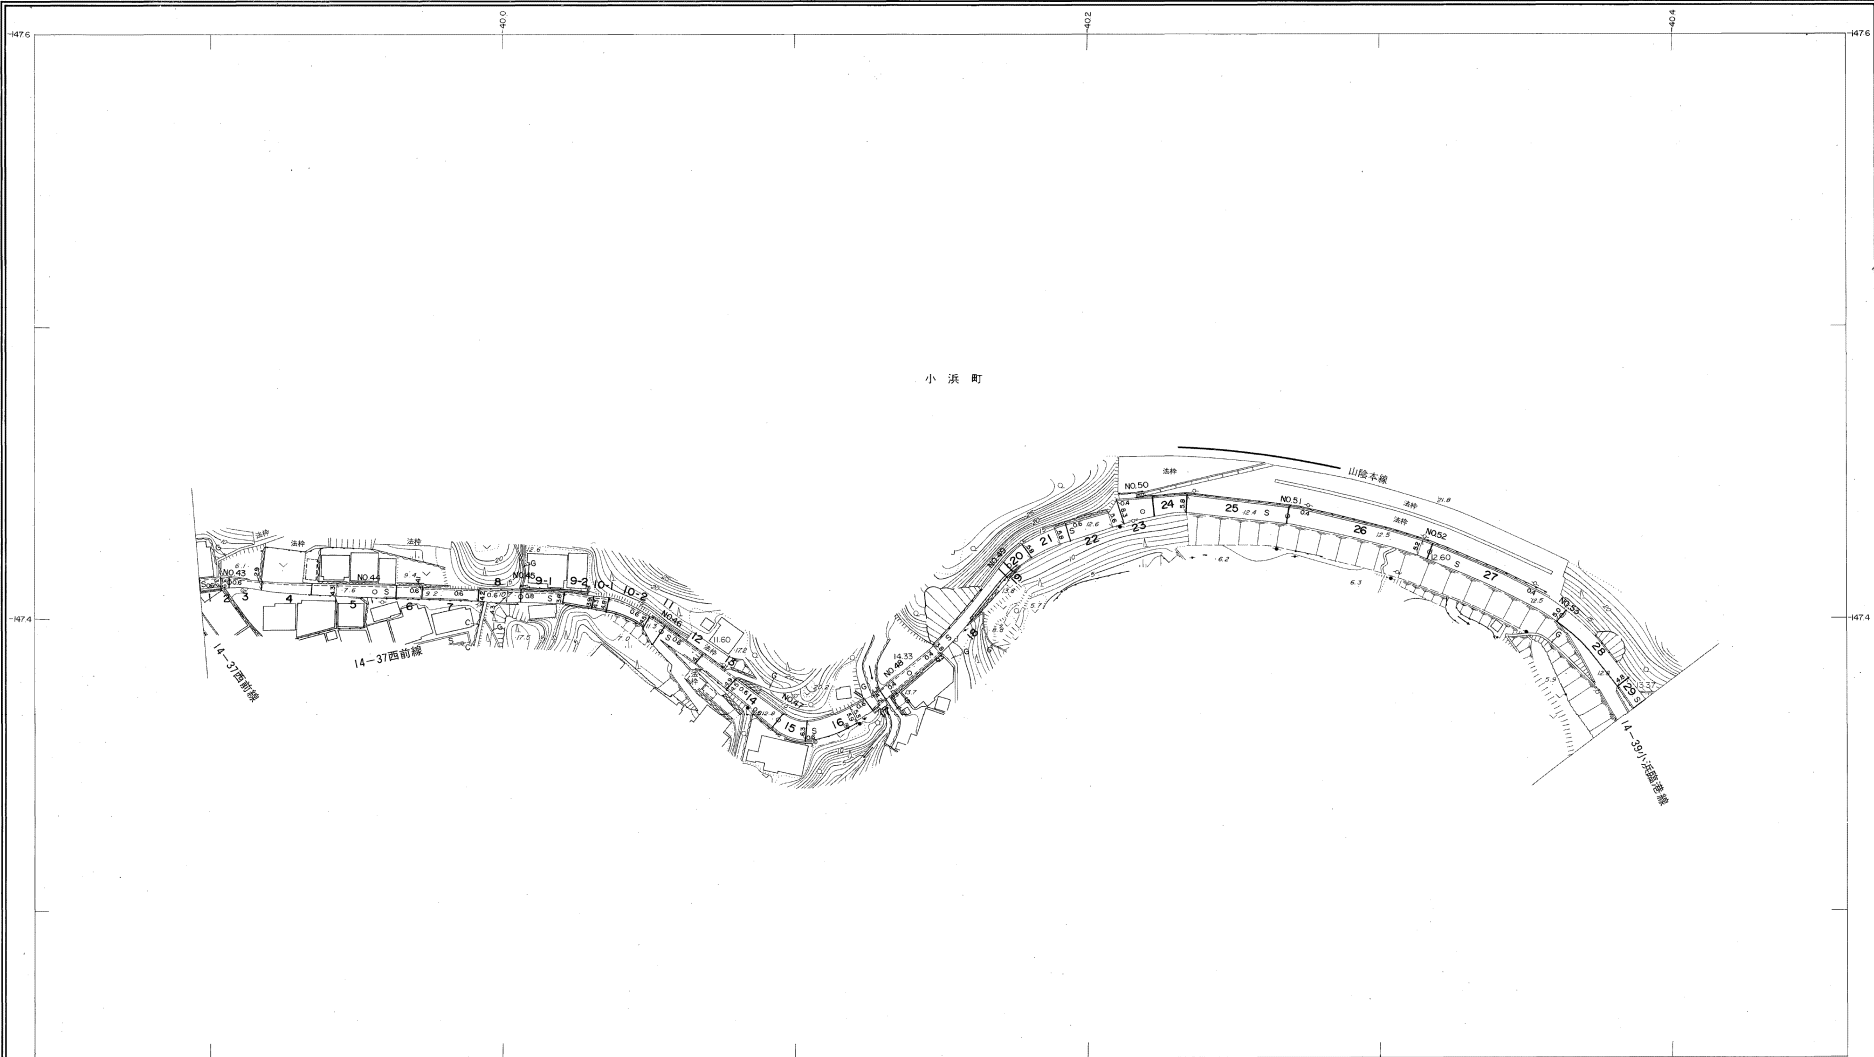


勾配	1.2% 5.6% 4.6% 1.2% 3.0% 3.0% 1.6% 2.6% 0.2% 0.4% 0.0% 2.0%													
幅員	5.3	5.5	4.4	4.0	4.0	5.7	3.8	4.5	6.9	5.3	5.2	5.0	5.6	
距離	21400	21800	22000	22500	23000	23500	24000	24500	25000	25500	26000	26500	28900	
曲線														R=15
路面														S
	43	44	45	46	47	48	49	50	51	52	53	54	55	

株式会社バスコ調製

益田市

撮影 昭和59年5月  
 測図 昭和59年10月オートグラフA7, ステレオプロッターA8  
 修正 昭和61年4月 修正 平成11年3月  
 修正 平成2年3月 修正 平成4年3月  
 修正 平成10年3月

座標系 新田系  
 等高線間隔 1m


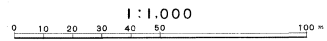


この地区は、建設省国土地理院長の承認を得て、同院所管の測量標及び測量成果(基準点)を使用して調製したものである。  
 (承認番号) 昭56、中公第 83 号

# 益田市道路現況平面図(台帳図)

14-21喜阿弥西小浜線 6/6

昭和六十年十月三十一日調査  
平成二十九年三月三十一日調製

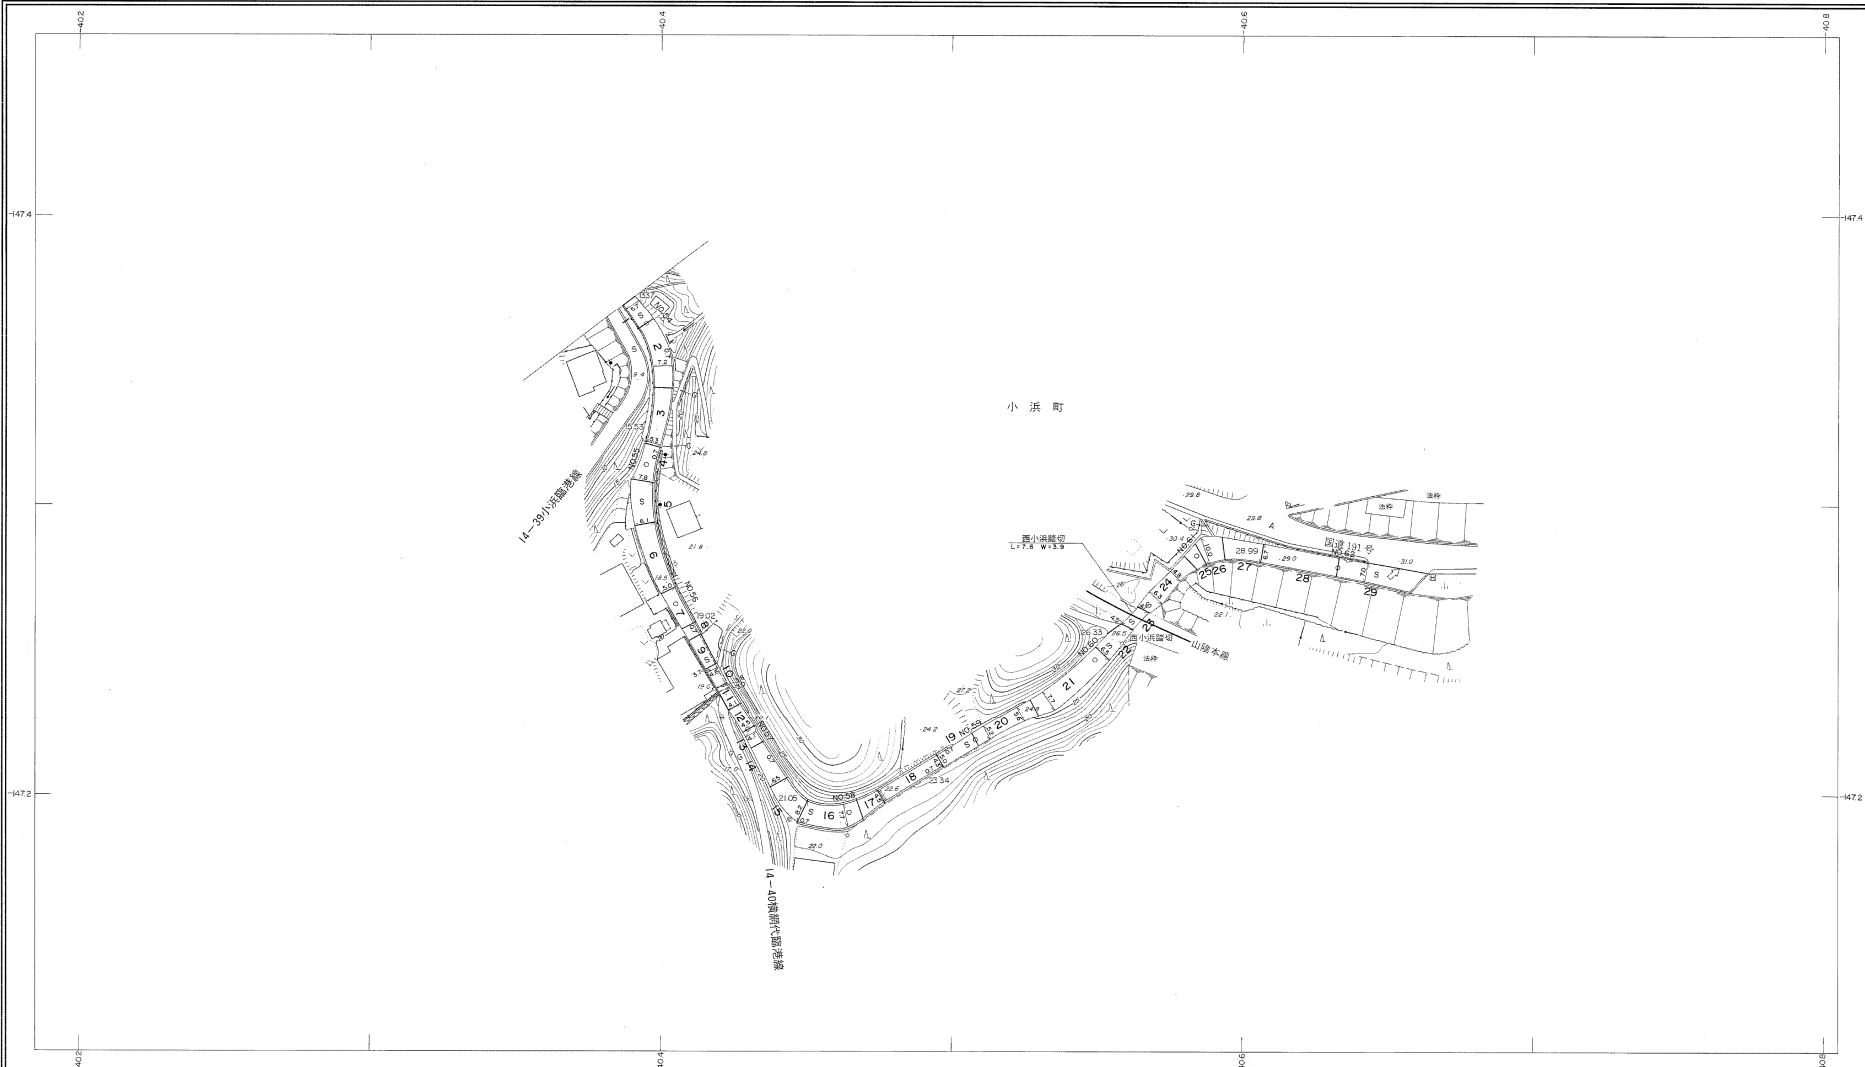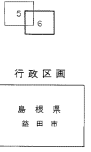


勾配	3.0%		5.6%		4.4%		3.0%		3.6%		4.6%		3.0%		3.2%		5.2%		4.3%			
幅員	5.7		6.5		5.6		4.7		4.5		7.5		5.0		6.9		7.7		6.9		7.0	
距離	2680.0		2700.0		2750.0		2800.0		2850.0		2900.0		2950.0		3000.0		3050.0		3100.0		3153.0	
曲線									R=20						R=15						R=5	
路面	54		55		56		57		58		59		60		61		62					

株式会社バスコ調製

益田市

撮影 昭和59年5月  
測量 昭和60年10月  
修正 平成29年3月

座標系 東田系  
等高線間隔 1m

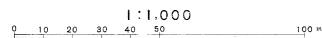

この地図は、建設省国土地理院長の承認を得て、同院所管の測量根拠及び測量成果(基準点)を使用して調製したものである。  
(承認番号)昭58、中公第 83 号