
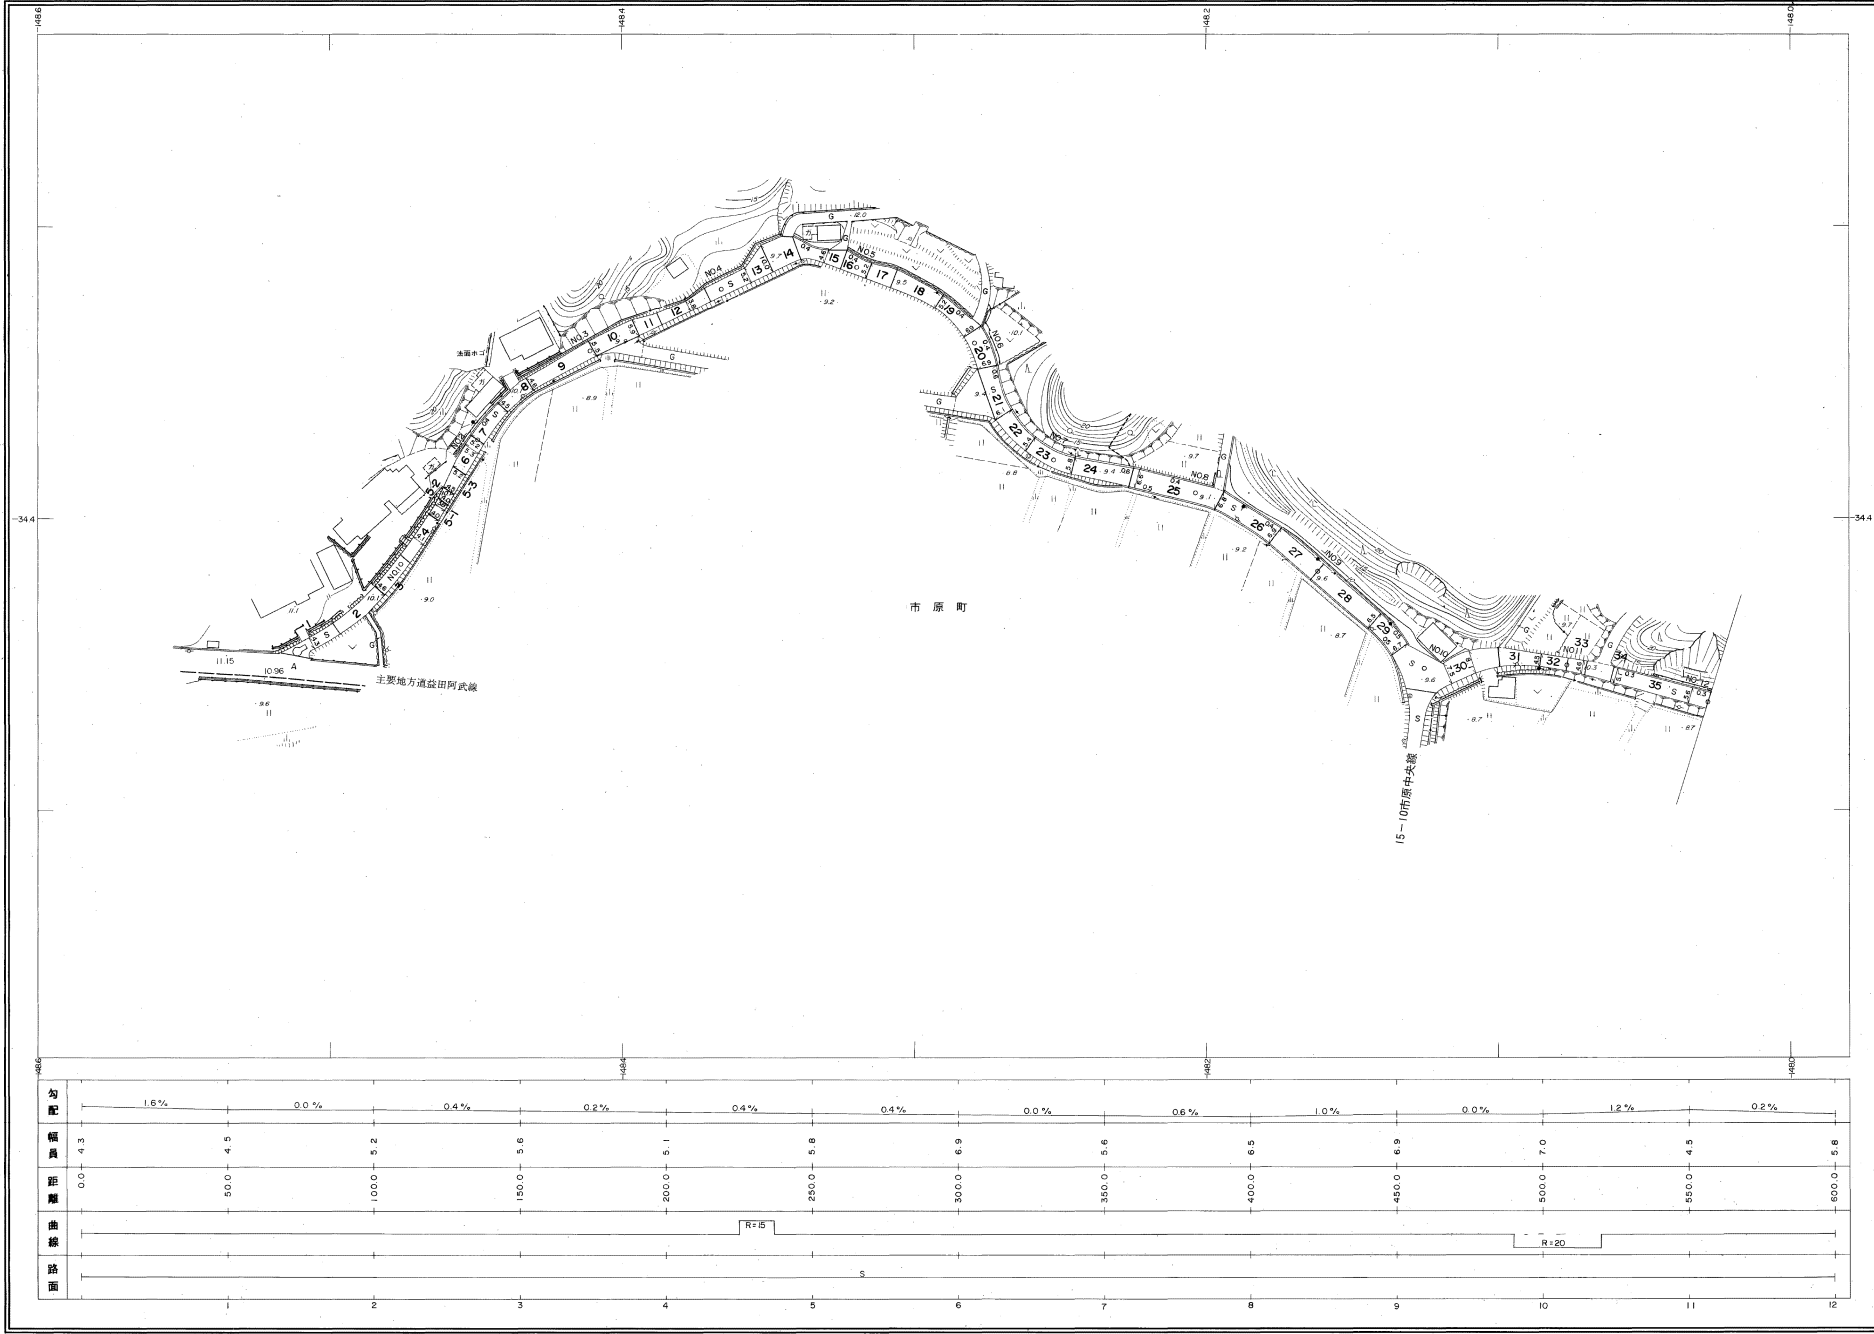


益田市道路現況平面図(台帳図)

15-11市原西線 1/2

昭和六十一年十月三十一日調製
平成元年三月三十一日調製
平成十年三月三十一日調製
平成十三年三月三十一日調製

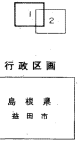

勾配	1.6% 0.0% 0.4% 0.2% 0.4% 0.4% 0.0% 0.6% 1.0% 0.0% 1.2% 0.2%												
幅員	4.3	4.5	4.2	5.6	5.1	5.8	6.9	5.6	6.5	6.9	7.0	4.5	5.6
距離	0.0	50.0	100.0	150.0	200.0	250.0	300.0	350.0	400.0	450.0	500.0	550.0	600.0
曲線	R=15 R=20												
路面	S												

調査 昭和 59 年 5 月
 測図 昭和 60 年 10 月オートグラフ A7, ステレオプロッター A8
 修正 平成 元年 3 月
 修正 平成 10 年 3 月
 修正 平成 13 年 3 月

座標系 豊田系
 等高線間隔 1m

1:1,000
 0 10 20 30 40 50 100 m

この地図は、建設省国土地理院長の承認を得て、同院所管の測量標及び測量成果(基準点)を使用して調製したものである。
 (承認番号) 昭58 中公第 83 号

株式会社バスコ調製


益田市

益田市道路現況平面図(台帳図)

15-11市原西線 2/2

昭和六十一年十月三十一日調査
平成十六年三月三十一日調査

行政区画
島根県
益田市

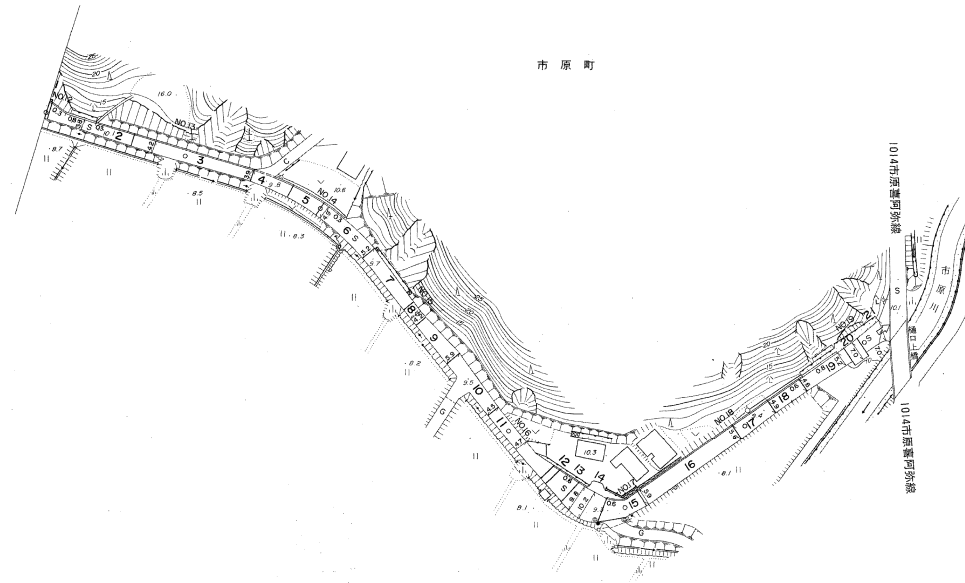

勾配	0.6%	0.2%	0.4%	0.4%	0.2%	0.2%	1.4%	0.0%
幅員	5.8	4.1	4.9	4.2	4.6	5.4	5.2	5.6
距離	600.0	650.0	700.0	750.0	800.0	850.0	900.0	950.0
曲線						R=15		
路面					S			
	12	13	14	15	16	17	18	19

撮影 昭和 59 年 5 月
測図 昭和 60 年 10 月オートグラフ A7, ステレオプロッター A8
修正 平成 16 年 3 月
座標系 新田基
等高線間隔 1m

1:1,000
0 10 20 30 40 50 100 m

この地図は、建設省国土地理院長の承認を得て、同院所管の測量標及び測量成果(基準点)を使用して調製したものである。
(承認番号) 昭58. 中公第 83 号

株式会社バスコ調製

益田市