
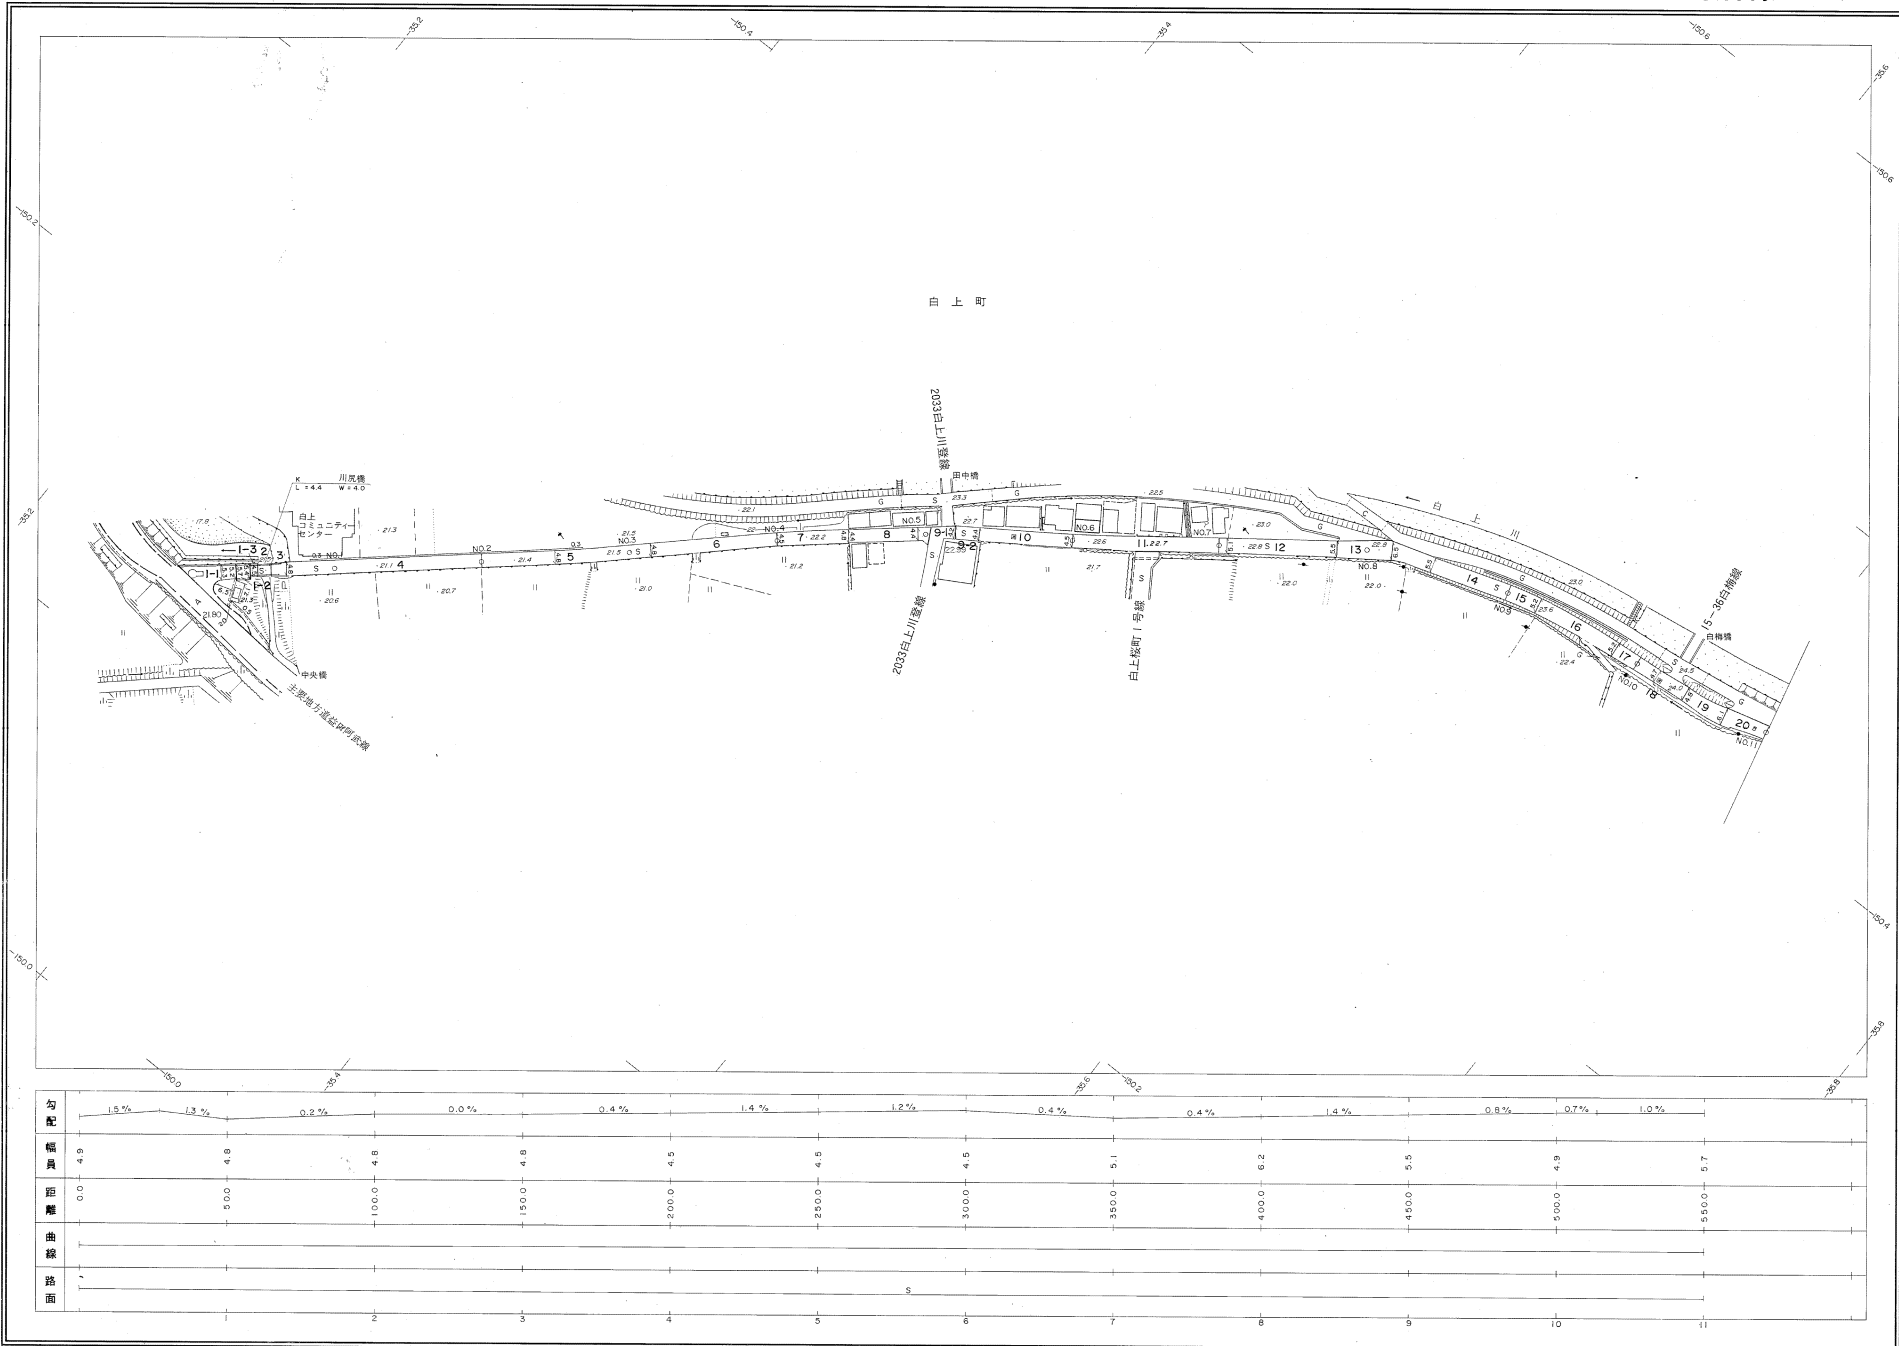


益田市道路現況平面図(台帳図)

15-33白上川沿線 1/2

昭和六十一年十月三十一日調査
平成二年三月三十一日調査
平成十二年三月三十一日調査
平成二十二年三月三十一日調査

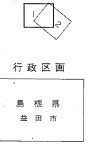

勾配												
幅員	4.9	4.8	4.8	4.8	4.5	4.5	4.5	5.1	6.2	5.5	4.9	5.7
距離	0.0	50.0	100.0	150.0	200.0	250.0	300.0	350.0	400.0	450.0	500.0	550.0
曲線												
路面	S											

株式会社バス調製

撮影 昭和59年5月
測量 昭和60年10月
修正 平成2年3月
修正 平成13年3月
修正 平成28年3月

座標系 筑波系
等高線間隔 1m

1:1,000
0 10 20 30 40 50 100m



この地図は、建設省国土院の承認を得て、同院所管の測量標及び測量成果(基準点)を使用して調製したものである。
(承認番号) 昭58、中公第 83 号

益田市

益田市道路現況平面図(台帳図)

15-33白上川沿線 2/2

昭和六十一年十月三十一日調査
平成八年三月三十一日調査
平成十六年三月三十一日調査

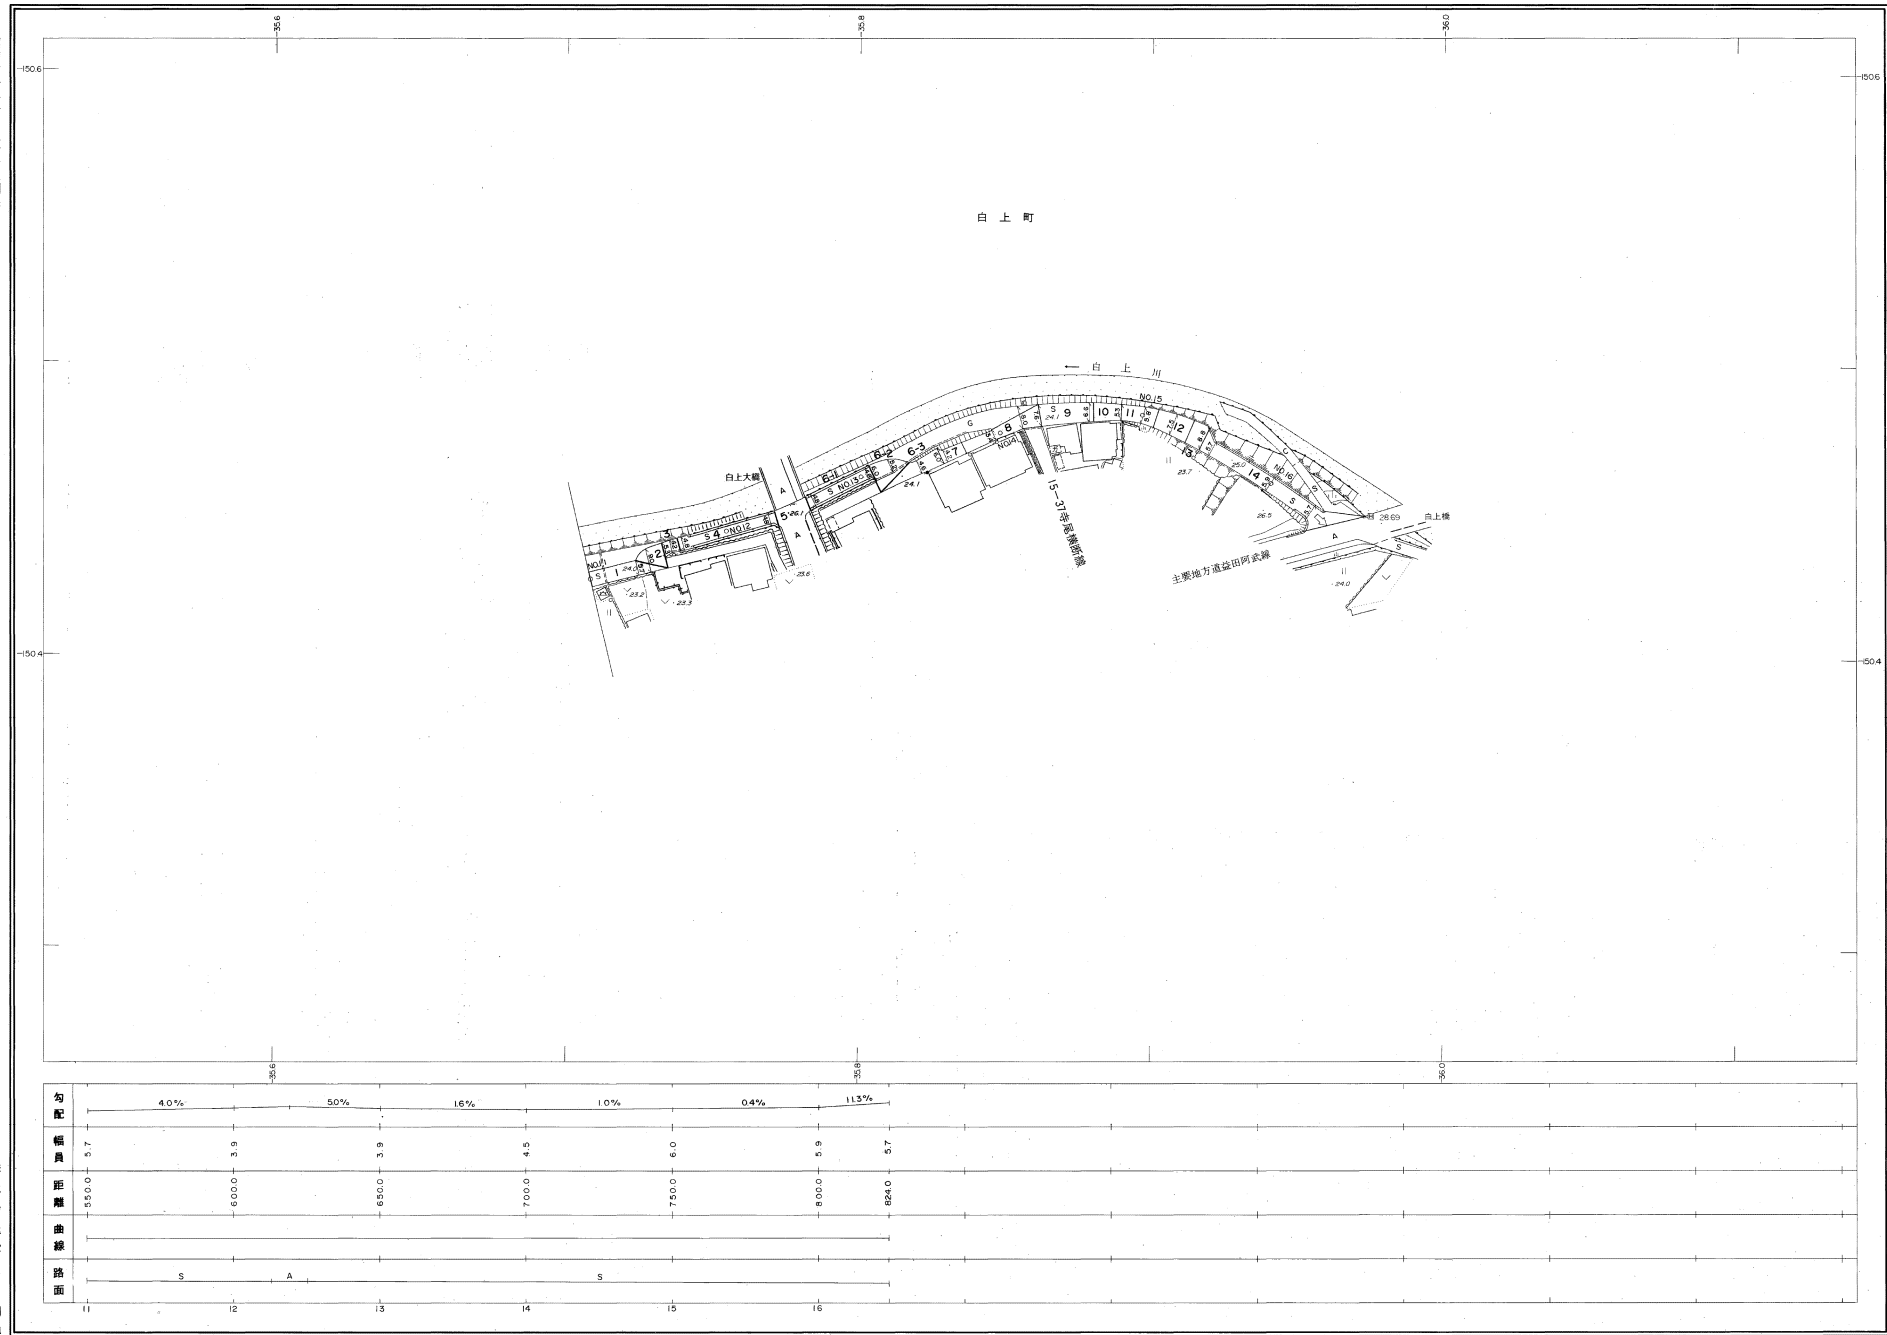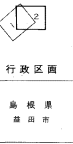

勾配	4.0%	5.0%	1.6%	1.0%	0.4%	11.3%
幅員	3.7	3.9	3.9	4.5	6.0	6.9
距離	550.0	600.0	650.0	700.0	750.0	800.0
曲線						
路面	S	A	S	S	S	S
区間	11	12	13	14	15	16

撮影 昭和59年5月
測図 昭和60年10月オートグラフA7, ステレオプロッターAB
修正 平成8年3月
修正 平成16年3月

座標系 測田系
等高線間隔 1m

1:1,000
0 10 20 30 40 50 100 m

この地図は、建設省国土院院長の承認を得て、同院所管の測量標及び測量成果(基準点)を使用して調製したものである。
(承認番号)昭58、中公第 83 号

株式会社バスコ調製

益田市