

益田市道路現況平面図(台帳図)


15-34白上神社線 1/2

昭和六十一年十月三十一日調査
平成八年三月三十一日調査
平成十四年三月三十一日調査
平成十七年三月三十一日調査

1 2

行政区画

島根県
益田市

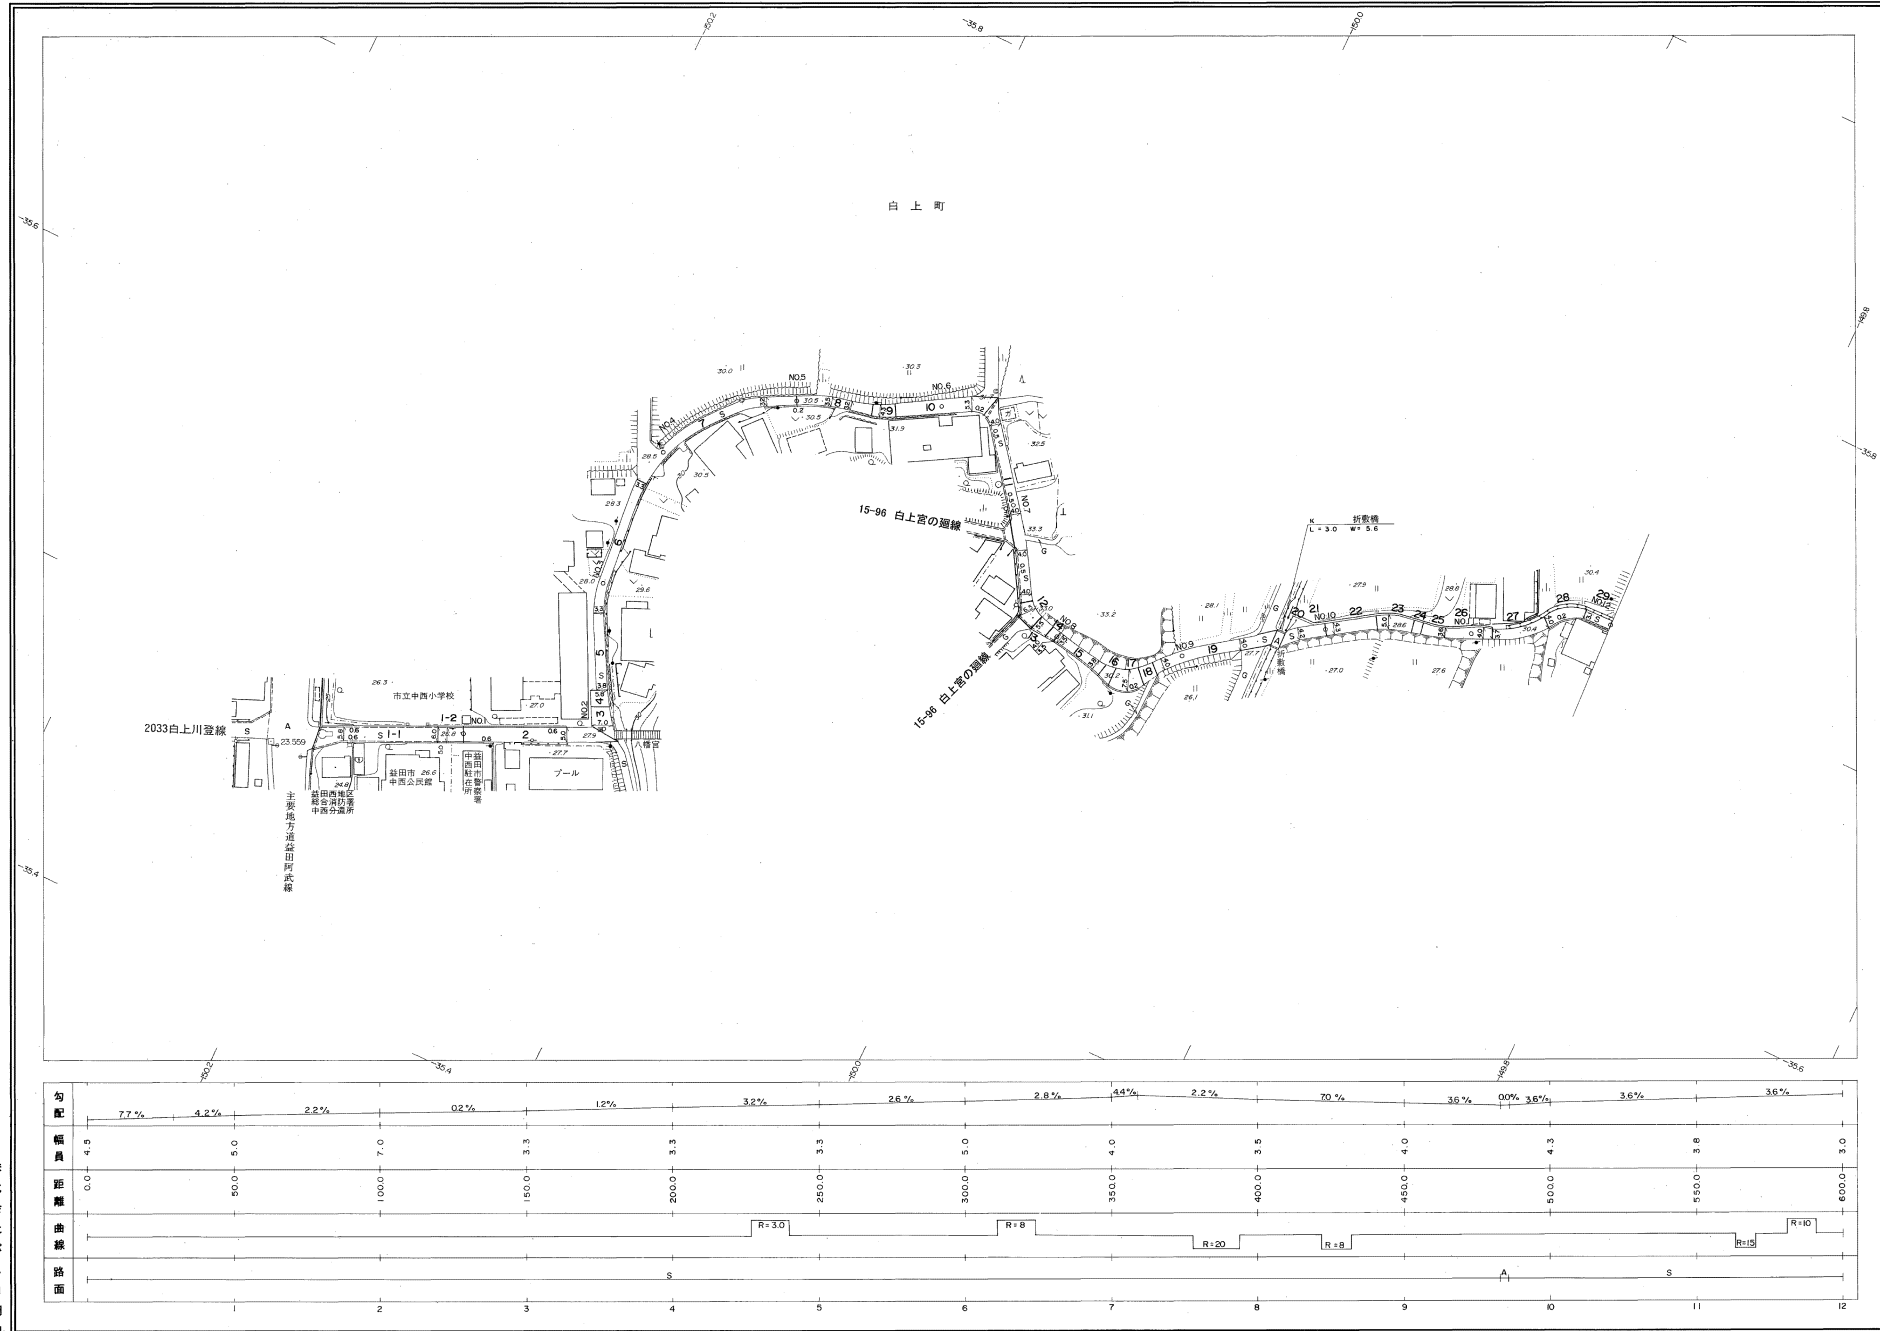

勾配	7.7% 4.2% 2.2% 0.2% 1.2% 3.2% 2.6% 2.8% 4.4% 2.2% 7.0% 3.6% 0.0% 3.6% 3.6% 3.6%															
幅員	4.5	5.0	7.0	3.3	3.3	3.3	5.0	4.0	3.5	4.0	4.0	4.3	3.8	3.0		
距離	0.0	50.0	100.0	150.0	200.0	250.0	300.0	350.0	400.0	450.0	500.0	550.0	600.0			
曲線						R=3.0	R=8		R=20		R=8		R=15		R=10	
路面					S					A						S
	1	2	3	4	5	6	7	8	9	10	11	12				

撮影 昭和 59 年 5 月
測量 昭和 60 年 10 月オートグラフ A7, ステレオプロッター A8
修正 平成 8 年 3 月
修正 平成 14 年 3 月
修正 平成 17 年 3 月

原 図 系 益田市
等高線間隔 1 m

1:1,000
0 10 20 30 40 50 100 m

この地図は、建設省国土院院長の承認を得て、同院所管の測量標及測量成果(基準点)を使用して調製したものである。
(承認番号) 昭55. 中公第 83 号



株式会社バスコ調製

益
田
市


益田市道路現況平面図(台帳図)

15-34白上神社線 2/2

昭和六十一年十月三十一日調査
平成五年三月三十一日調査

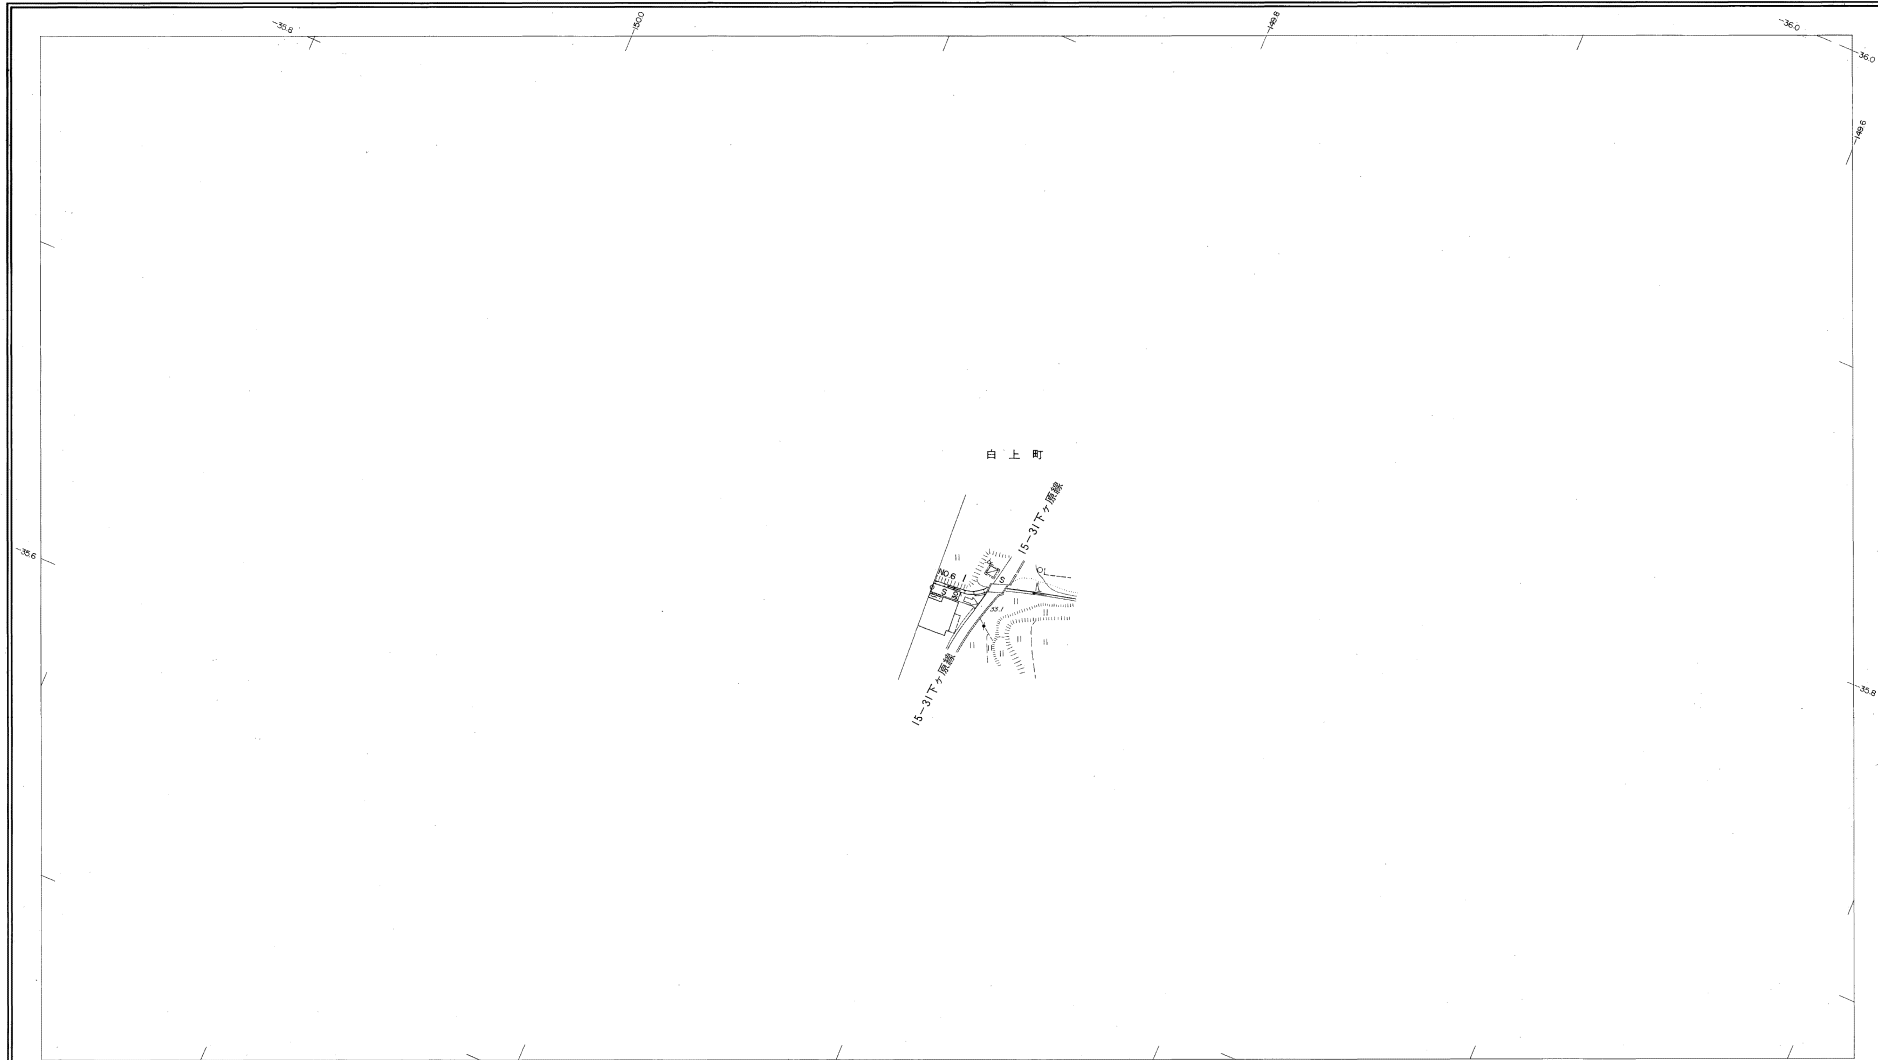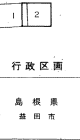

白上町

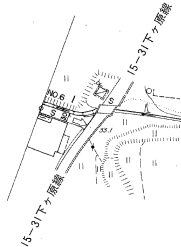

勾配	7.6%
幅員	3.0
距離	600.0
曲線	617.0
路面	S

株式会社バスコ調製

撮影 昭和59年5月
測量 昭和60年10月
修正 平成5年3月
原 稿 系 調田系
等高線間隔 1m

1:1,000
0 10 20 30 40 50 100 m

この地図は、建設省国土院院長の承認を得て、同院所管の測量隊及び測量成果(基準点)を使用して調製したものである。
(承認番号) 昭56、中公第 83 号

益
田
市