


益田市道路現況平面図(台帳図)

15-42寺尾中地線 1/2

昭和六十年十月三十一日調製
平成元年二月三十一日調製
平成八年三月三十一日調製

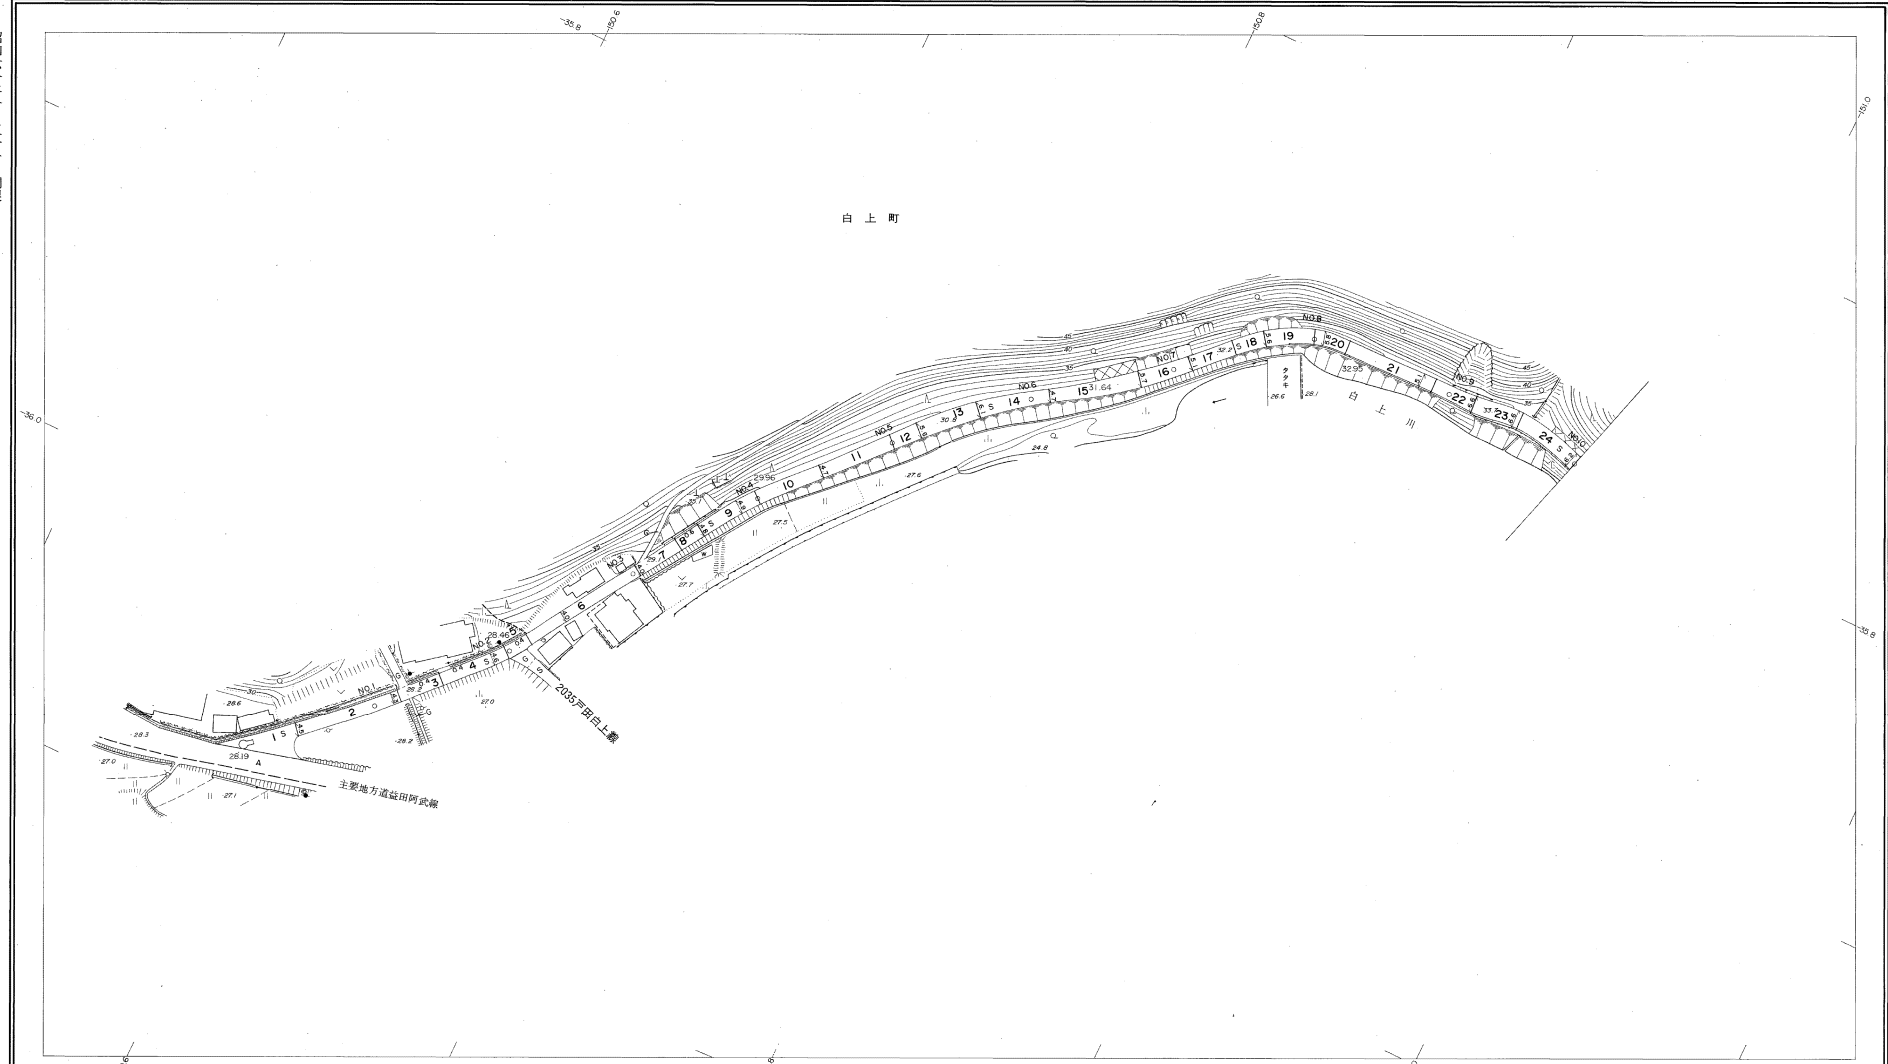

勾配	0.0%	0.5%	1.1%	0.2%	1.2%	1.6%	1.4%	1.0%	1.8%	2.2%
幅員	4.5	4.4	4.2	4.0	4.9	5.0	5.4	5.6	5.4	6.1
距離	0.0	50.0	100.0	150.0	200.0	250.0	300.0	350.0	400.0	450.0
曲線										
路面										

撮影 昭和 59 年 5 月
測量 昭和 60 年 10 月オートグラフ A7, ステレオプロッター A8
修正 平成 8 年 3 月

座標系 測田系
等高距 5m

1:1,000
0 10 20 30 40 50 100 m

この地図は、建設省国土地理院長の承認を得て、同院所管の測量標及び測量成果(基準点)を使用して調製したものである。
(承認番号) 昭58. 中公第 83 号

株式会社バスコ調製

益田市

益田市道路現況平面図(台帳図)


15-42寺尾中地線 2/2

昭和六十年十月三十一日調製
平成元年二月二十一日調製



行政区画

島根県
益田市

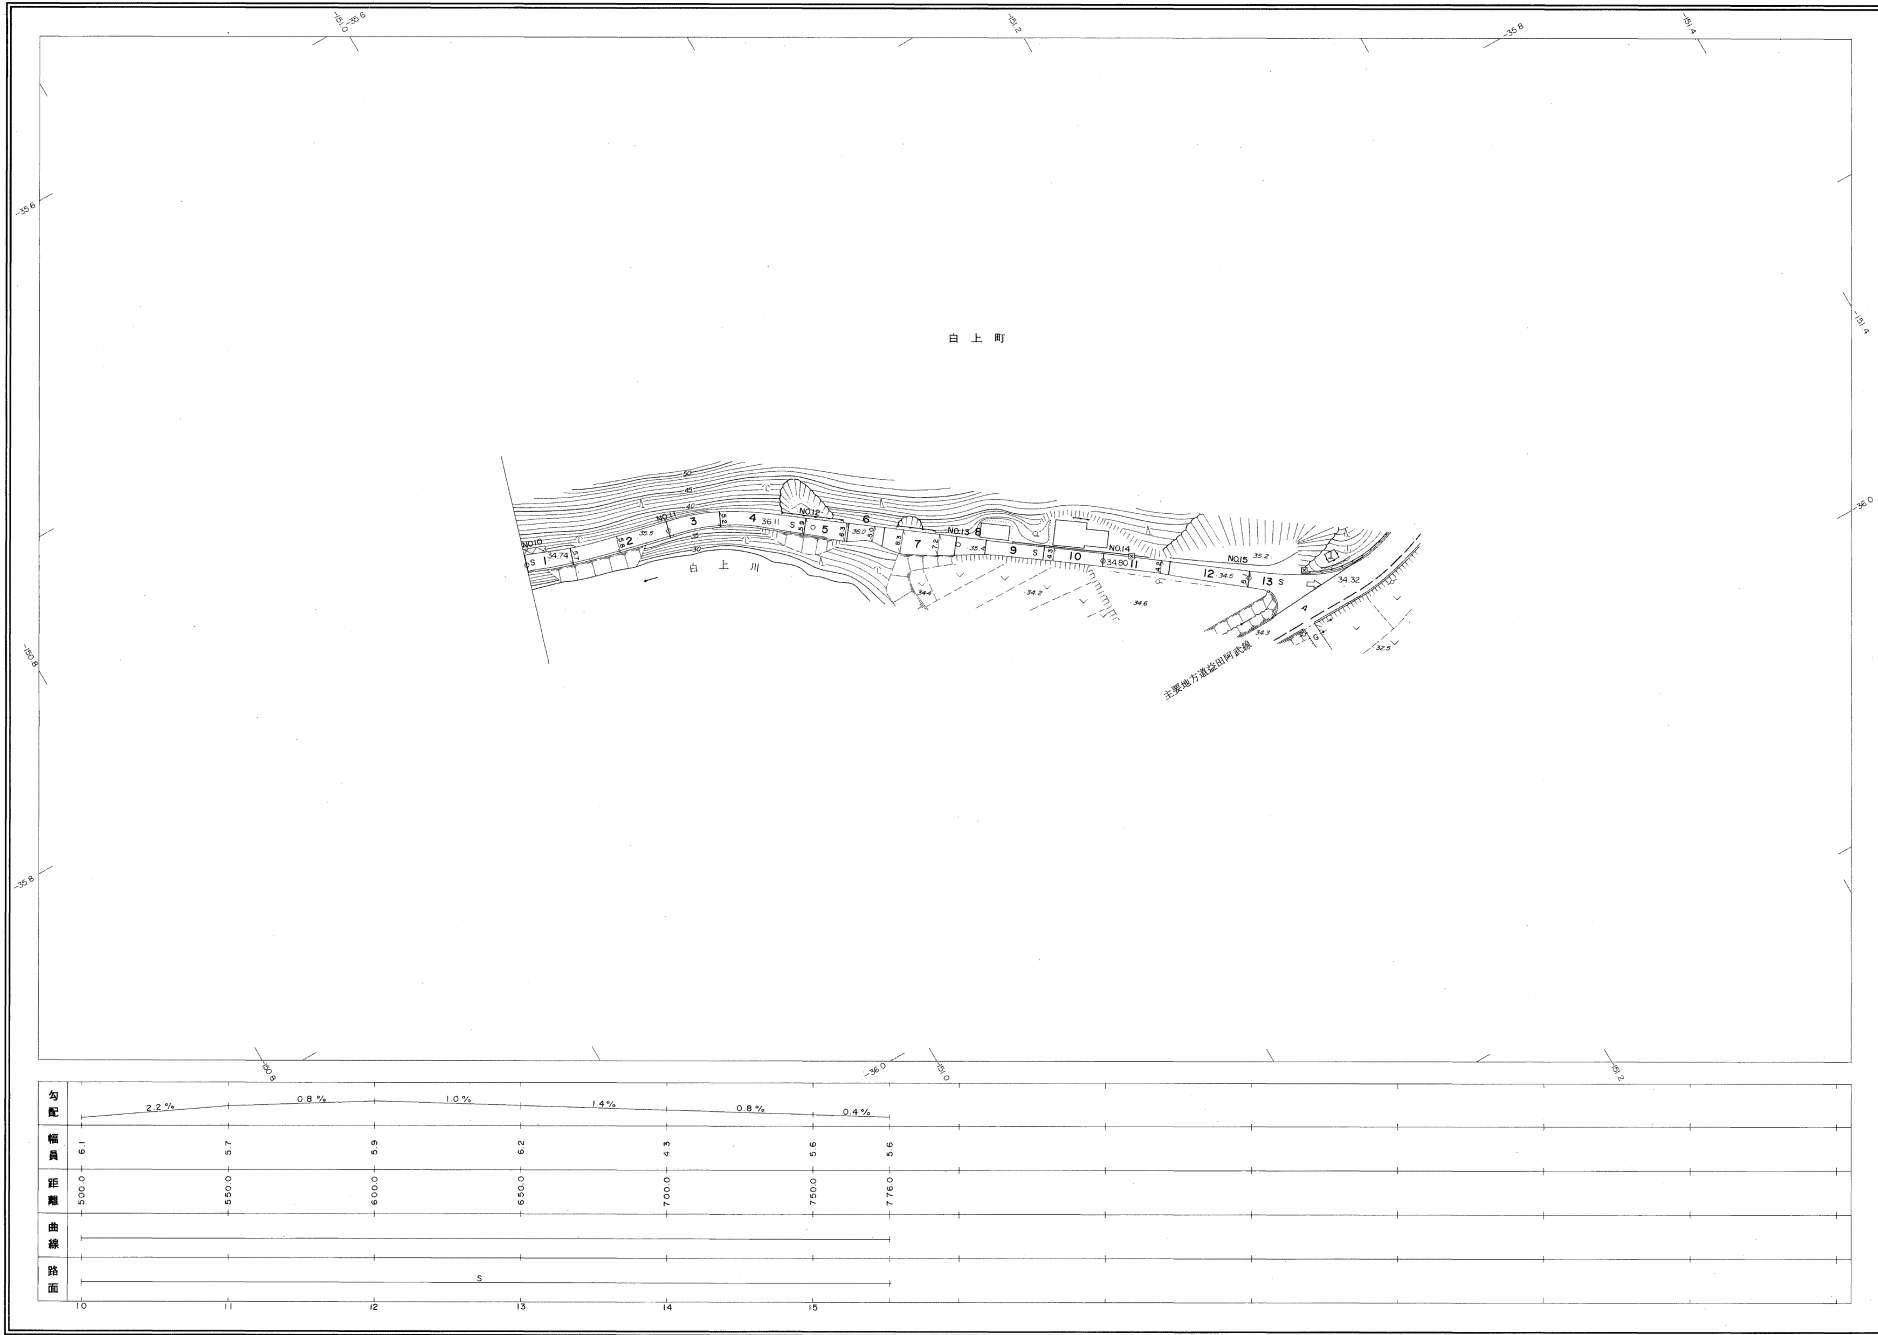

勾配	2.2%	0.8%	1.0%	1.4%	0.8%	0.4%
幅員	6.1	5.7	5.9	6.2	6.3	6.6
距離	500.0	550.0	600.0	650.0	700.0	750.0
曲線						
路面	10	11	12	13	14	15

調査 昭和 59 年 5 月
測 図 昭和 60 年 10 月オートグラフ A7、ステレオプロッター A8
修 正 平成 元年 3 月

座 標 系 測田系
等高線間隔 1m

1:1,000

0 10 20 30 40 50 100 m

この地図は、建設省国土院院長の承認を得て、同院所管の測量標及び測量成果(基準点)を使用して調製したものである。
(承認番号)昭58.中公第 83 号

株式会社バスコ調製

益
田
市