
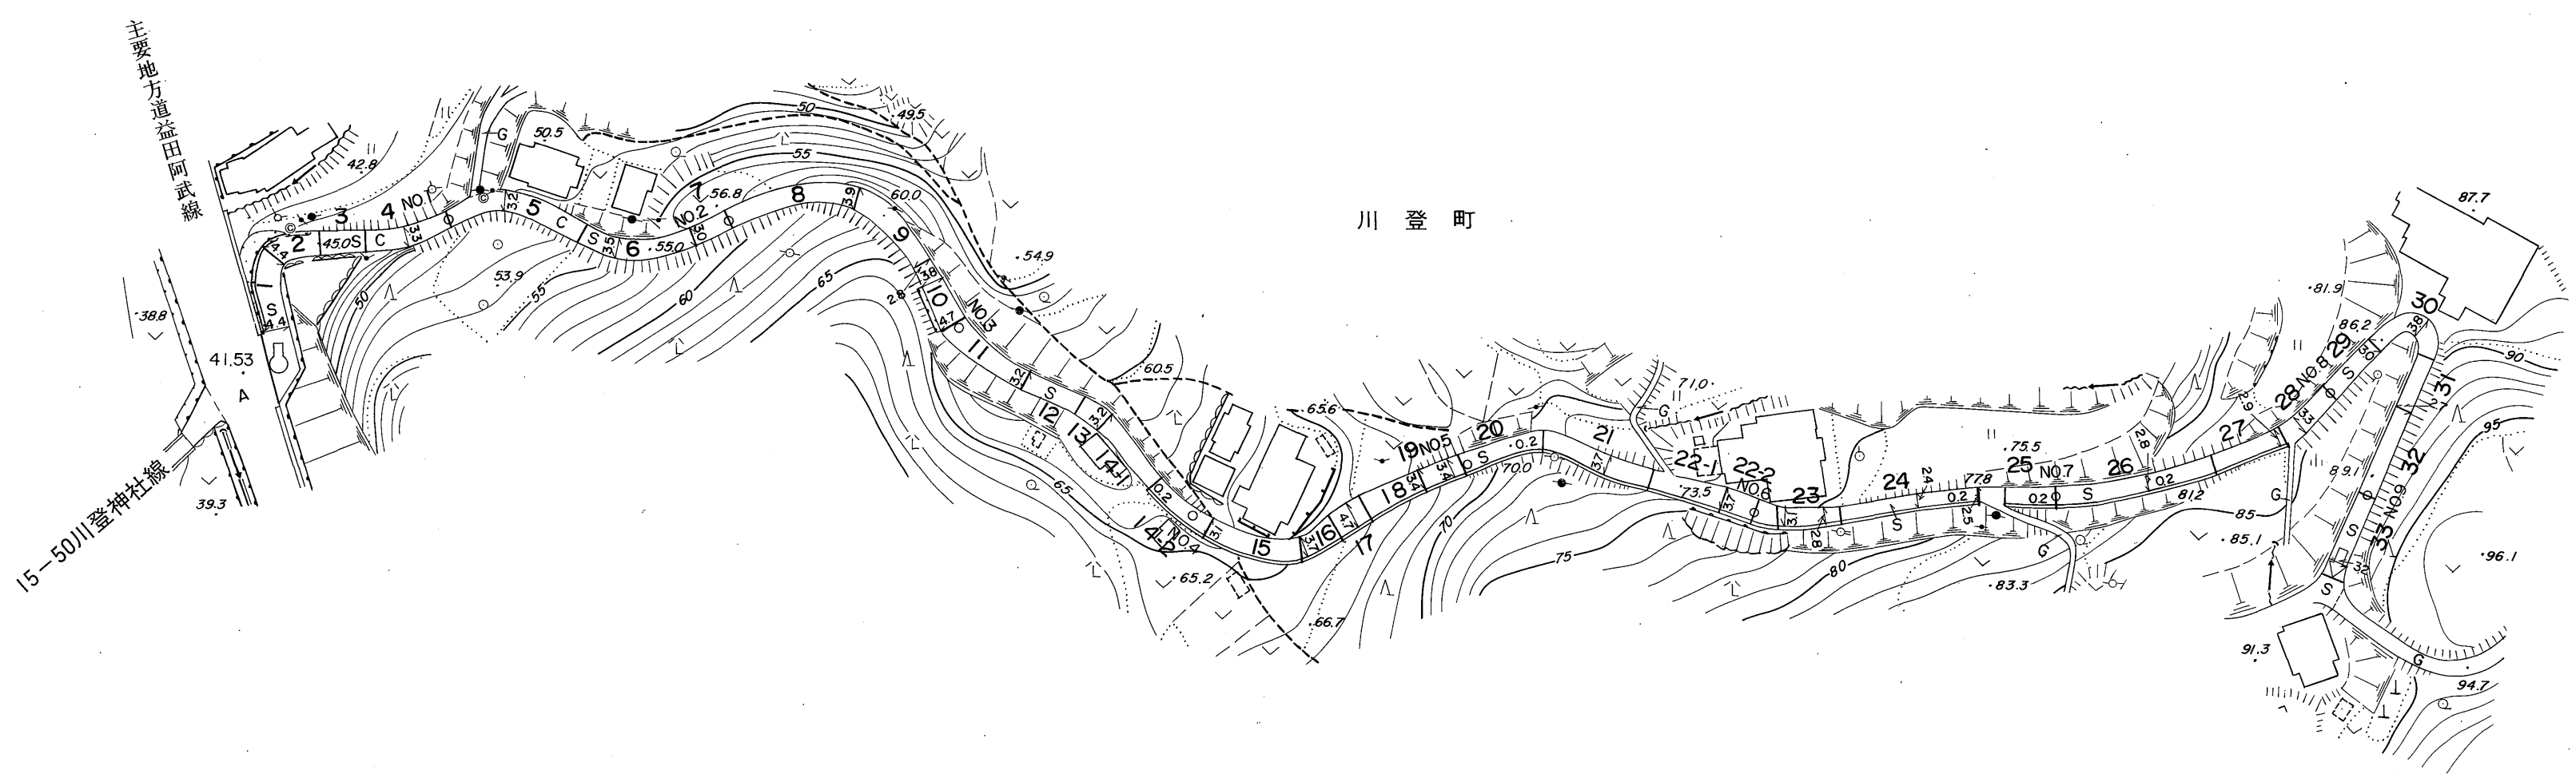
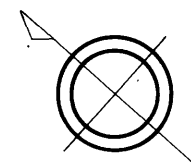


益田市道路現況平面図(台帳図)

15-48嶽線 1/1

昭和六十一年十月三十一日調製
昭和六十一年三月三十一日調製
平成十九年三月三十一日調製

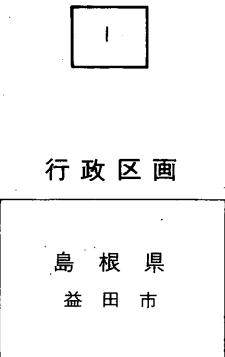

勾配	15.4%	14.8%	12.2%	6.5%	4.4%	10.2%	11.0%	10.2%	10.6%	9.2%	4.7%
幅員	4.4	3.3	3.2	4.3	2.9	3.2	3.5	2.9	3.1	3.0	3.2
距離	0.0	50.0	100.0	150.0	200.0	250.0	300.0	350.0	400.0	450.0	465.0
曲線	R=10	R=5	R=15	R=15	R=20	R=25	R=15	R=10	R=20	R=25	R=5 R=10
路面	S	C				S					

株式会社パスコ調製

撮影 昭和59年5月
測図 昭和60年10月オートグラフA7, ステレオプロッターA8
修正 昭和61年4月
修正 平成19年3月

座標系 第三系
等高線間隔 1m

1:1,000
0 10 20 30 40 50 100 m

この地図は、建設省国土地理院長の承認を得て、同院所管の測量標及び測量成果(基準点)を使用して調製したものである。
(承認番号) 昭58. 中公第 83 号

益田市