

益田市道路現況平面図(台帳図)


15-51大道線 1/5

昭和六十一年十月三十一日調査
平成十七年三月三十一日調査

1 2

行政区画

島根県
益田市

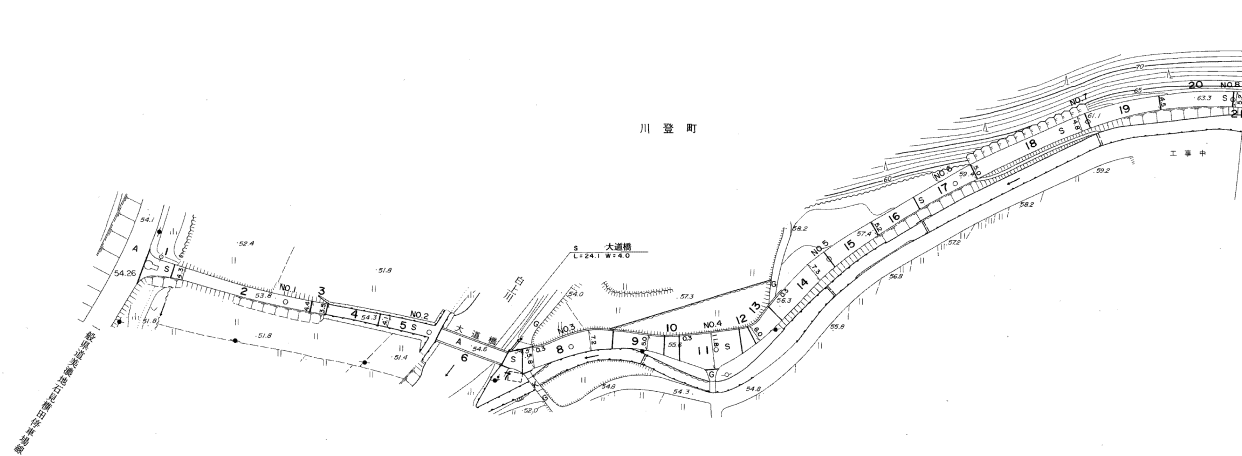

勾配	1.0%	1.4%	0.8%	2.0%	2.0%	4.8%	5.6%	4.8%	0.0%
幅員	4.3	4.4	4.5	7.0	11.8	6.5	5.0	4.8	3.2
距離	0.0	50.0	100.0	150.0	200.0	250.0	300.0	350.0	400.0
曲線				R=25	R=25				
路面	S	A				S			

株式会社バスコ調製

撮影 昭和59年5月
測図 昭和60年10月オートグラフA7, ステレオプロッターA8
修正 平成17年3月

座標系 新田系
等高線間隔 1m

1:1,000
0 10 20 30 40 50 60 70 80 90 100m

この地図は、建設省国土地理院系の承認を得て、同院所管の測量標及び測量成果(基準点)を使用して調製したものである。
(承認番号) 昭56、中公第 83 号

益
田
市

益田市道路現況平面図(台帳図)


15-51大道線 2/5

昭和六十年十月三十一日調製



行政区画

島根県
益田市

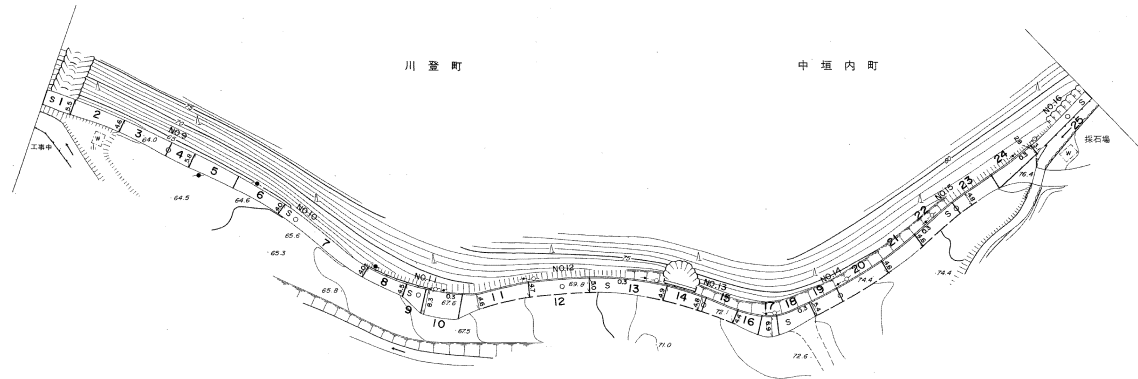

勾配	1.6%	1.8%	4.2%	4.4%	4.6%	3.4%	3.8%	3.6%	4.0%
幅員	5.2	5.2	4.0	6.8	4.9	4.7	4.9	4.8	3.2
距離	404.0	460.0	500.0	550.0	560.0	590.0	700.0	750.0	800.0
曲線						R=20			
路面						S			
	9	10	11	12	13	14	15	16	17

株式会社バスコ調製

撮影 昭和59年5月
測図 昭和60年10月オートグラフA7, ステレオプロッターA8

座標系 新田系
等高線間隔 1m

1:1,000
0 10 20 30 40 50 60 70 80 90 100 m


この地区は、建設省国土地理院長の承認を得て、同院所管の測量標及び測量成果(基準点)を使用して調製したものである。
(承認番号) 昭58、中公第 83 号

益
田
市

益田市道路現況平面図(台帳図)

15-51大道線 3/5

昭和六十一年十月三十一日調査
昭和六十一年三月三十一日調査
平成二年三月三十一日調査

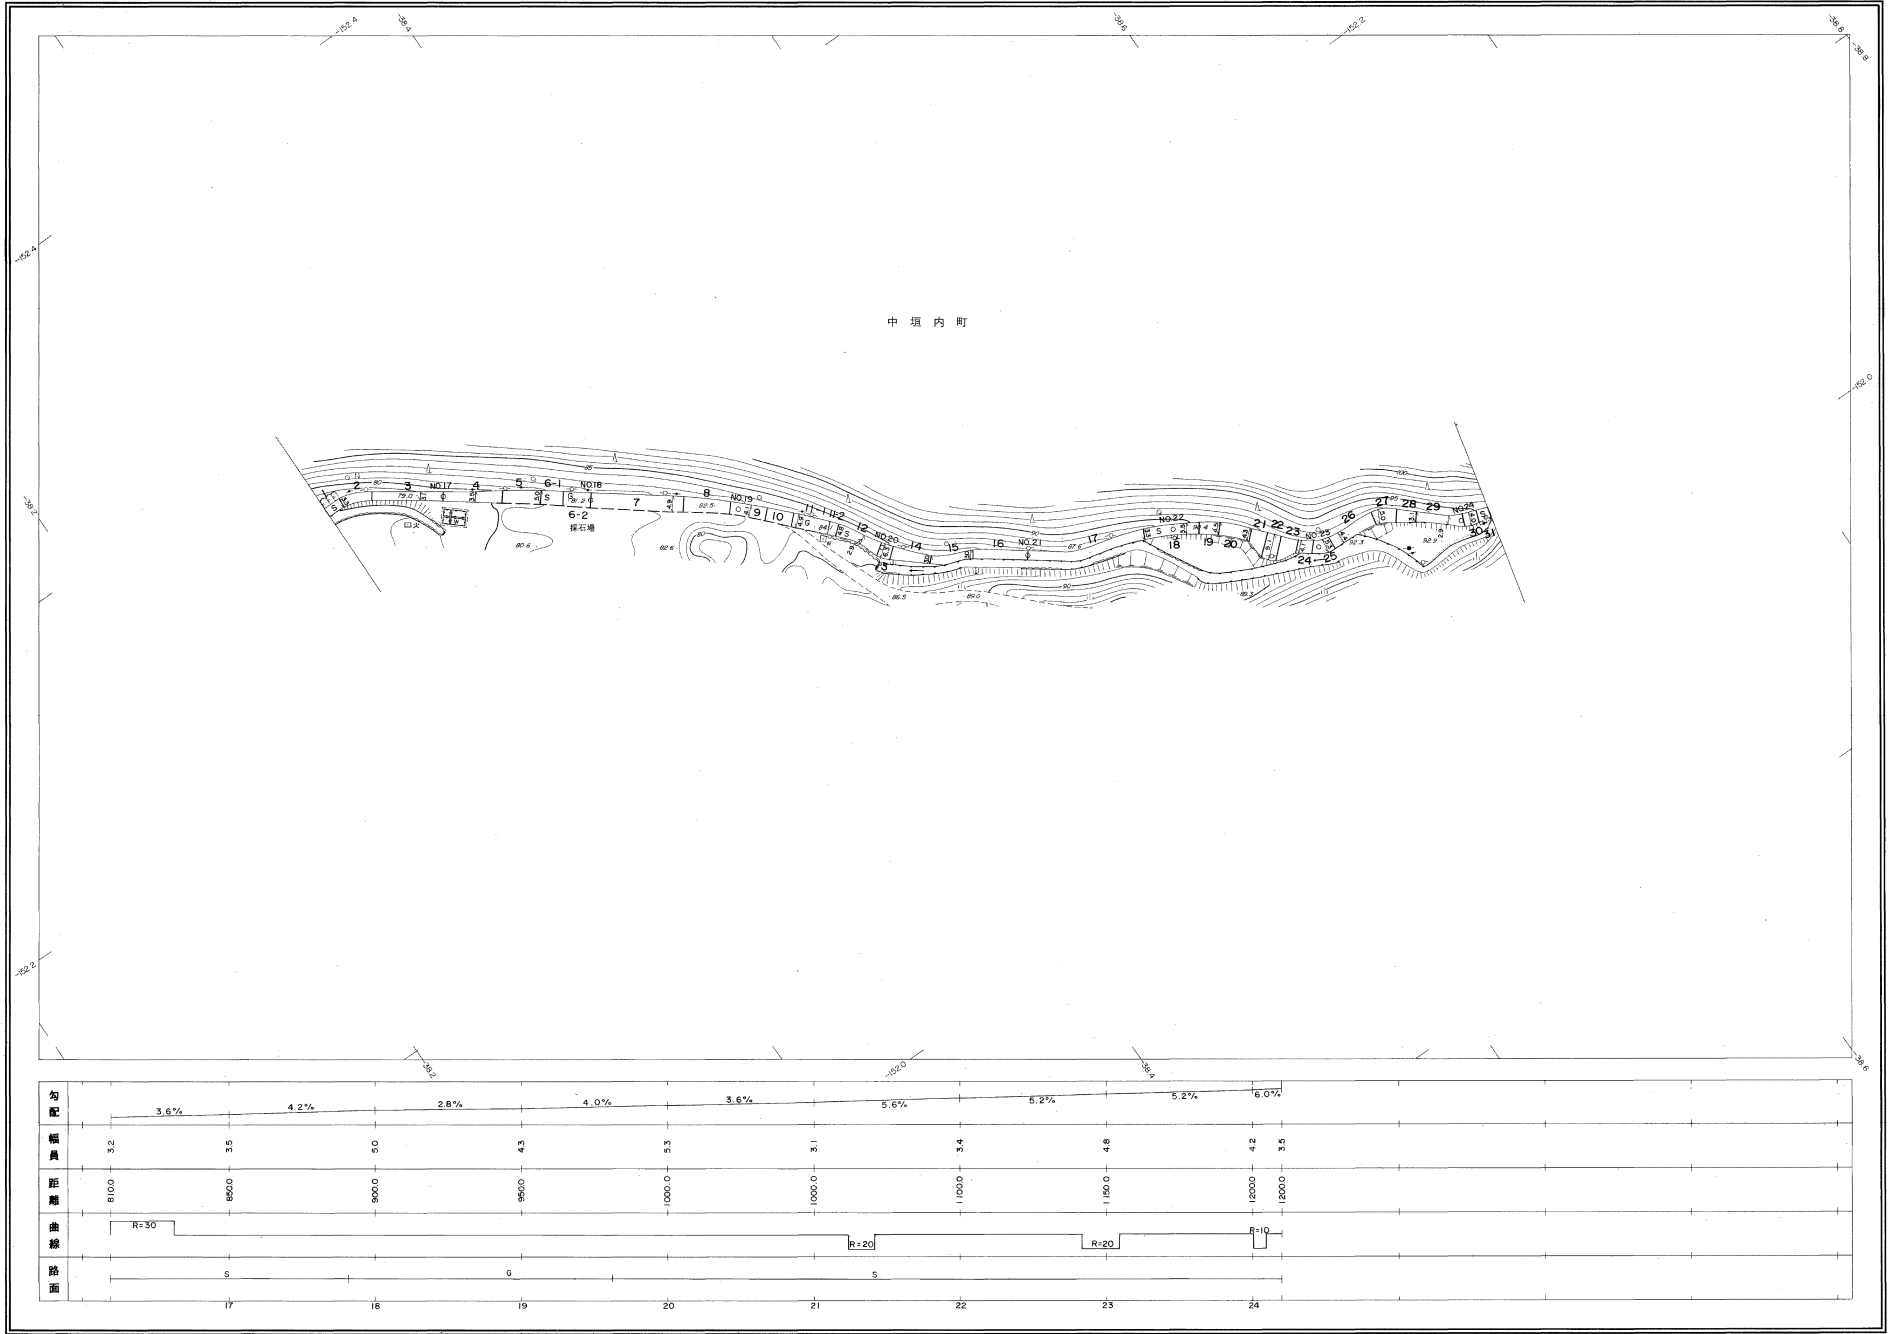

勾配	3.6%	4.2%	2.8%	4.0%	3.6%	5.6%	5.2%	5.2%	6.0%
幅員	3.2	3.5	5.0	4.3	5.3	3.1	3.4	4.8	4.2
距離	810.0	860.0	890.0	950.0	1000.0	1000.0	1100.0	1150.0	1200.0
曲線	R=30					R=20		R=20	R=10
路面	S			G		S			
駅	19	18	19	20	21	22	23	24	

撮影 昭和 59 年 5 月
測 図 昭和 60 年 10 月オートグラフ A7, ステレオプロッター A8
修正 昭和 61 年 4 月
修正 平成 2 年 3 月

座 標 系 新田系
等高線間隔 1 m

1:1,000
0 10 20 30 40 50 100 m

この地図は、建設省国土地理院表の承認を得て、同院所管の測量機及び測量成果(基準点)を使用して調製したものである。
(承認番号) 昭58、中公第 83 号


益 田 市

株式会社バスコ調製

益田市道路現況平面図(台帳図)

15-51大道線 4/5

昭和六十一年十月三十一日調査
平成十年三月三十一日調査

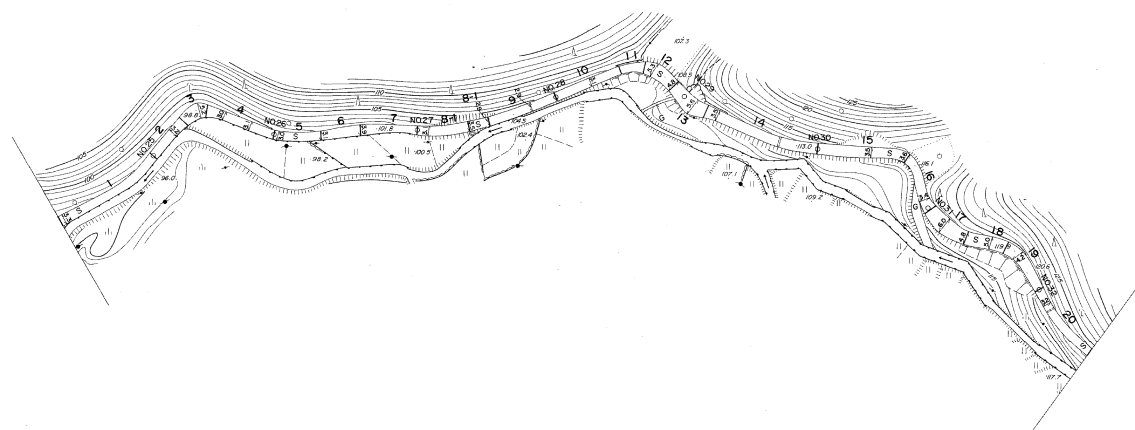

勾配	4.2%	5.6%	4.6%	5.8%	9.7%	6.4%	9.0%	6.4%	8.6%	11.4%
幅員	3.5	3.2	3.0	3.0	3.0	3.2	3.5	4.2	3.2	3.2
距離	1200.0	1250.0	1300.0	1350.0	1400.0	1450.0	1500.0	1550.0	1600.0	1650.0
曲線		R=10			R=15		R=10	R=15	R=15	
路面					S					
	25	26	27	28	29	30	31	32		

撮影 昭和 59 年 5 月
測定 昭和 60 年 10 月オートグラフ A7, ステレオプロッター A8
修正 平成 10 年 3 月

座標系 新田系
等高線間隔 1m

1:1,000
0 10 20 30 40 50 100 m

この地図は、建設省国土地理院長の承認を得て、同院所管の測量標及び測量成果(基準点)を使用して調製したものである。
(承認番号) 昭58-中公第 83 号



株式会社バスコ調製

益田市

益田市道路現況平面図(台帳図)

15-51大道線 5/5


昭和六十年十月三十一日調査
平成二年三月三十一日調査

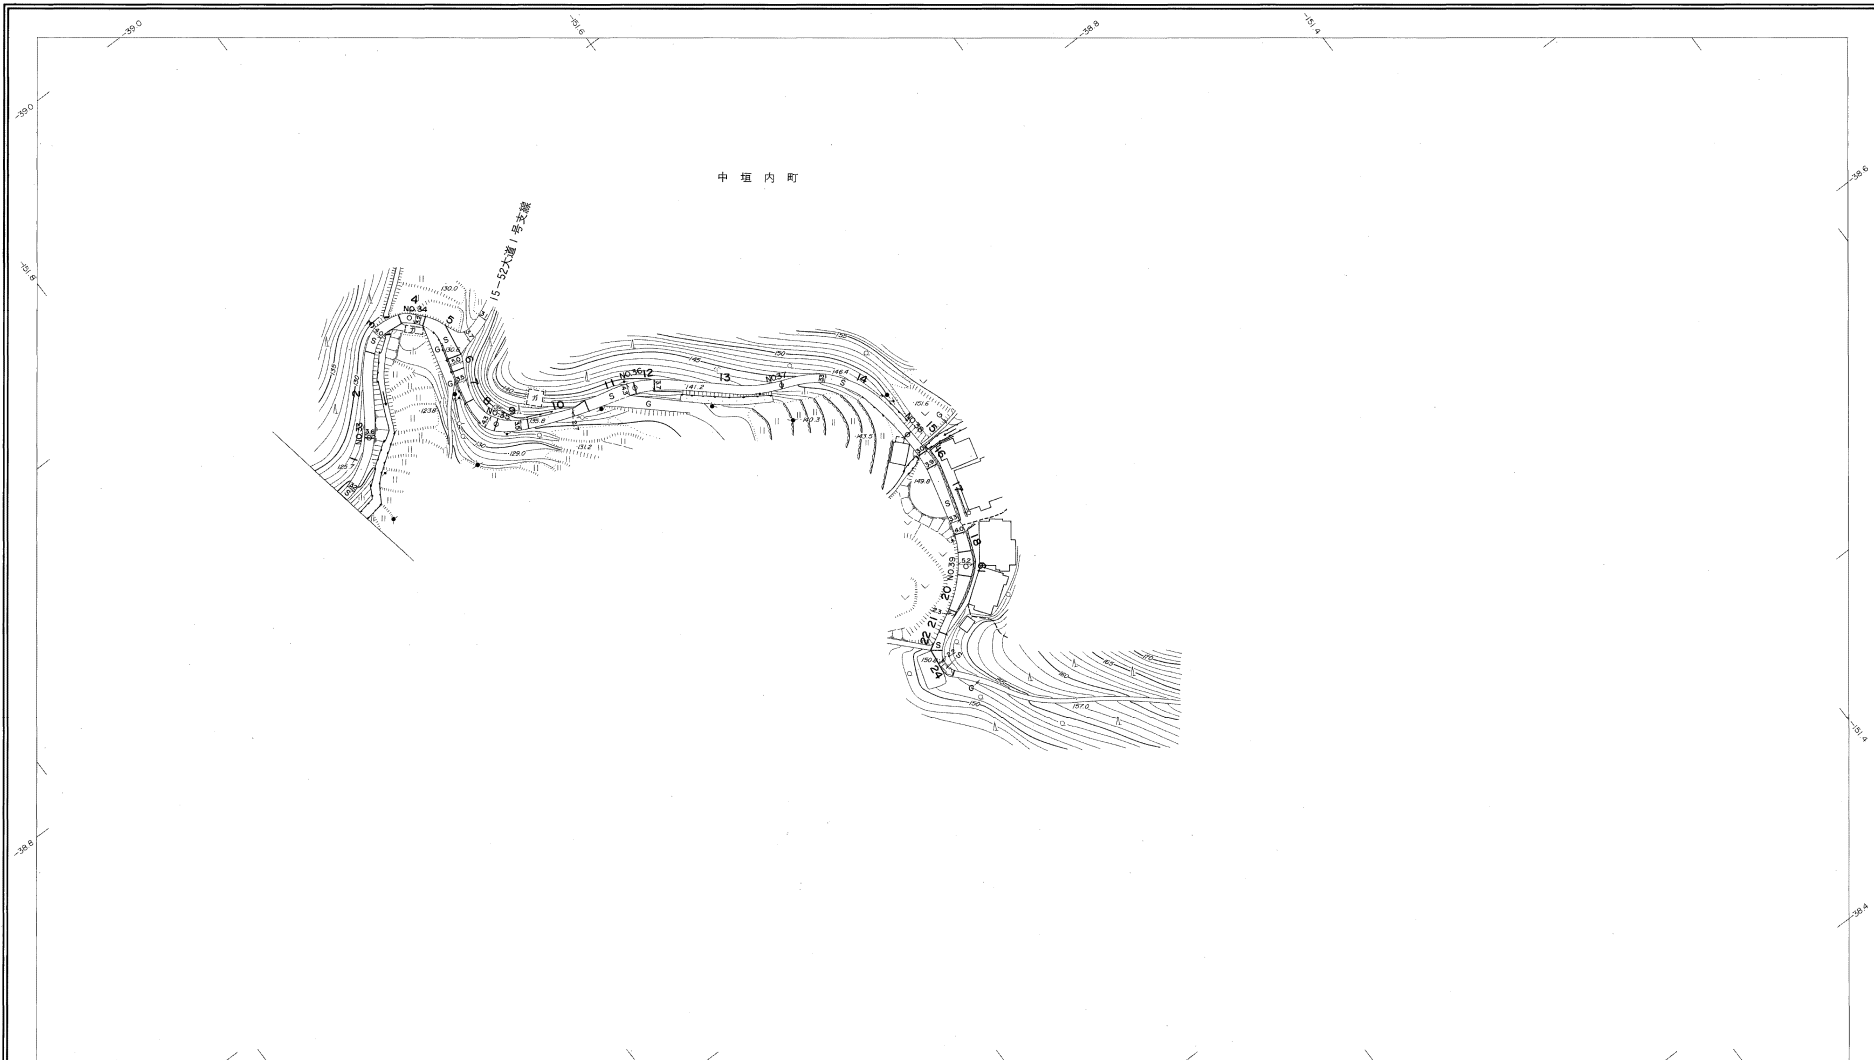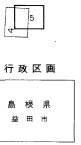

勾配	9.5%	6.0%	6.3%	6.6%	4.8%	10.0%	8.8%	3.4%	5.6%
幅員	3.2	3.5	3.2	4.2	4.1	5.4	3.2	4.9	2.2
距離	1625.0	1550.0	1700.0	1750.0	1500.0	1800.0	1900.0	1950.0	1990.5
曲線			R=15	R=20				R=20	R=10 R=10
路面					S				
	33	34	35	36	37	38	39		

撮影 昭和 59 年 5 月
測図 昭和 60 年 10 月オートグラフ A7, ステレオプロッター A8
修正 平成 2 年 3 月

座標系 東田基
等高線間隔 1m

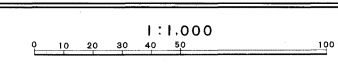

この地図は、建設省国土地理院長の承認を得て、同院所管の測量標及び測量成果(基準点)を使用して調製したものである。
(承認番号) 昭58、中公第 83 号

株式会社バスコ調製

益田市