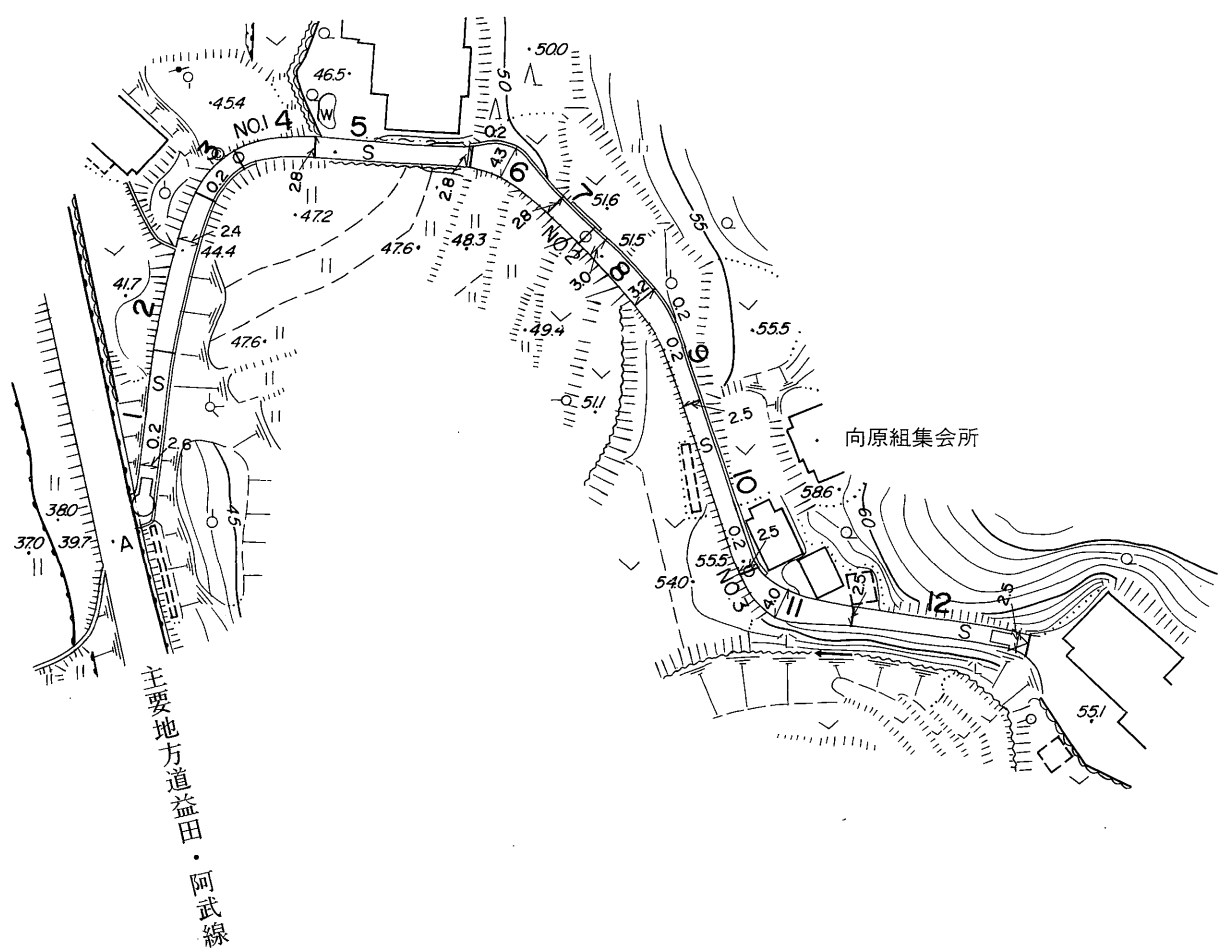
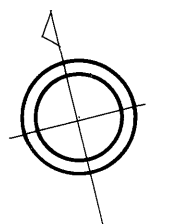


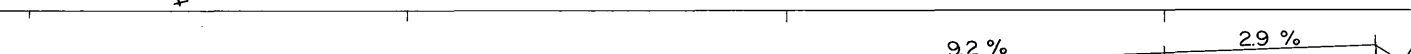
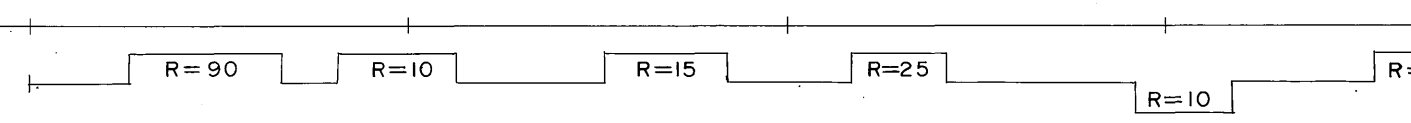
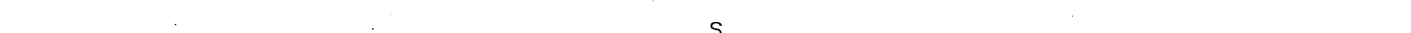
益田市道路現況平面図(台帳図)

15-62何原線 1/1

行政区画

島根県
益田市



勾配							
幅員	2.6	2.6	3.0	2.5	2.5		
距離	00	500	1000	1500	1900		
曲線		R=90	R=10	R=15	R=25	R=10	R=30
路面						S	

撮影 昭和59年5月
測図 昭和60年10月
修正 昭和61年4月
修正 平成2年3月
修正 平成8年3月

座標系 第三系
等高線間隔 1m

1:1,000
0 10 20 30 40 50 100 m

この地図は、建設省国土地理院長の承認を得て、同院所管の測量標及び測量成果(基準点)を使用して調製したものである。
(承認番号) 昭58. 中公第 83 号

益
田
市

昭和六十一年三月三十一日調製
平成二年三月三十一日調製
平成八年三月三十一日調製

株式会社パスコ調製