


益田市道路現況平面図(台帳図)

15-71白上喜阿弥線 1/6

平成三年三月三十一日調査
平成十一年三月三十一日調査

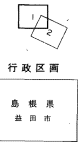

勾配	6.4%	9.6%	12%	10%	12%	11%	8.9%	10%	9.1%	9.4%	9.7%	6.8%	9.0%
幅員	5.0	5.4	5.4	5.8	5.4	5.2	5.5	5.4	5.4	5.2	5.0	5.2	5.2
距離	0.0	50.0	100.0	150.0	200.0	250.0	300.0	350.0	400.0	450.0	500.0	550.0	600.0
曲線							R+30						
路面							S						
	1	2	3	4	5	6	7	8	9	10	11	12	

株式会社バスコ調製

測図 平成 3 年 3 月
修正 平成 21 年 3 月

座標系 新日本
等高線間隔 1m

1:1,000
0 10 20 30 40 50 100 m


この地図は、建設省国土地理院長の承認を得て、同所所管の測量標及び測量成果(基準点)を使用して調製したものである。
(承認番号)昭56.中公第 83 号

益
田
市

益田市道路現況平面図(台帳図)

15-71白上喜阿弥線 2/6

平成三年三月三十一日調製

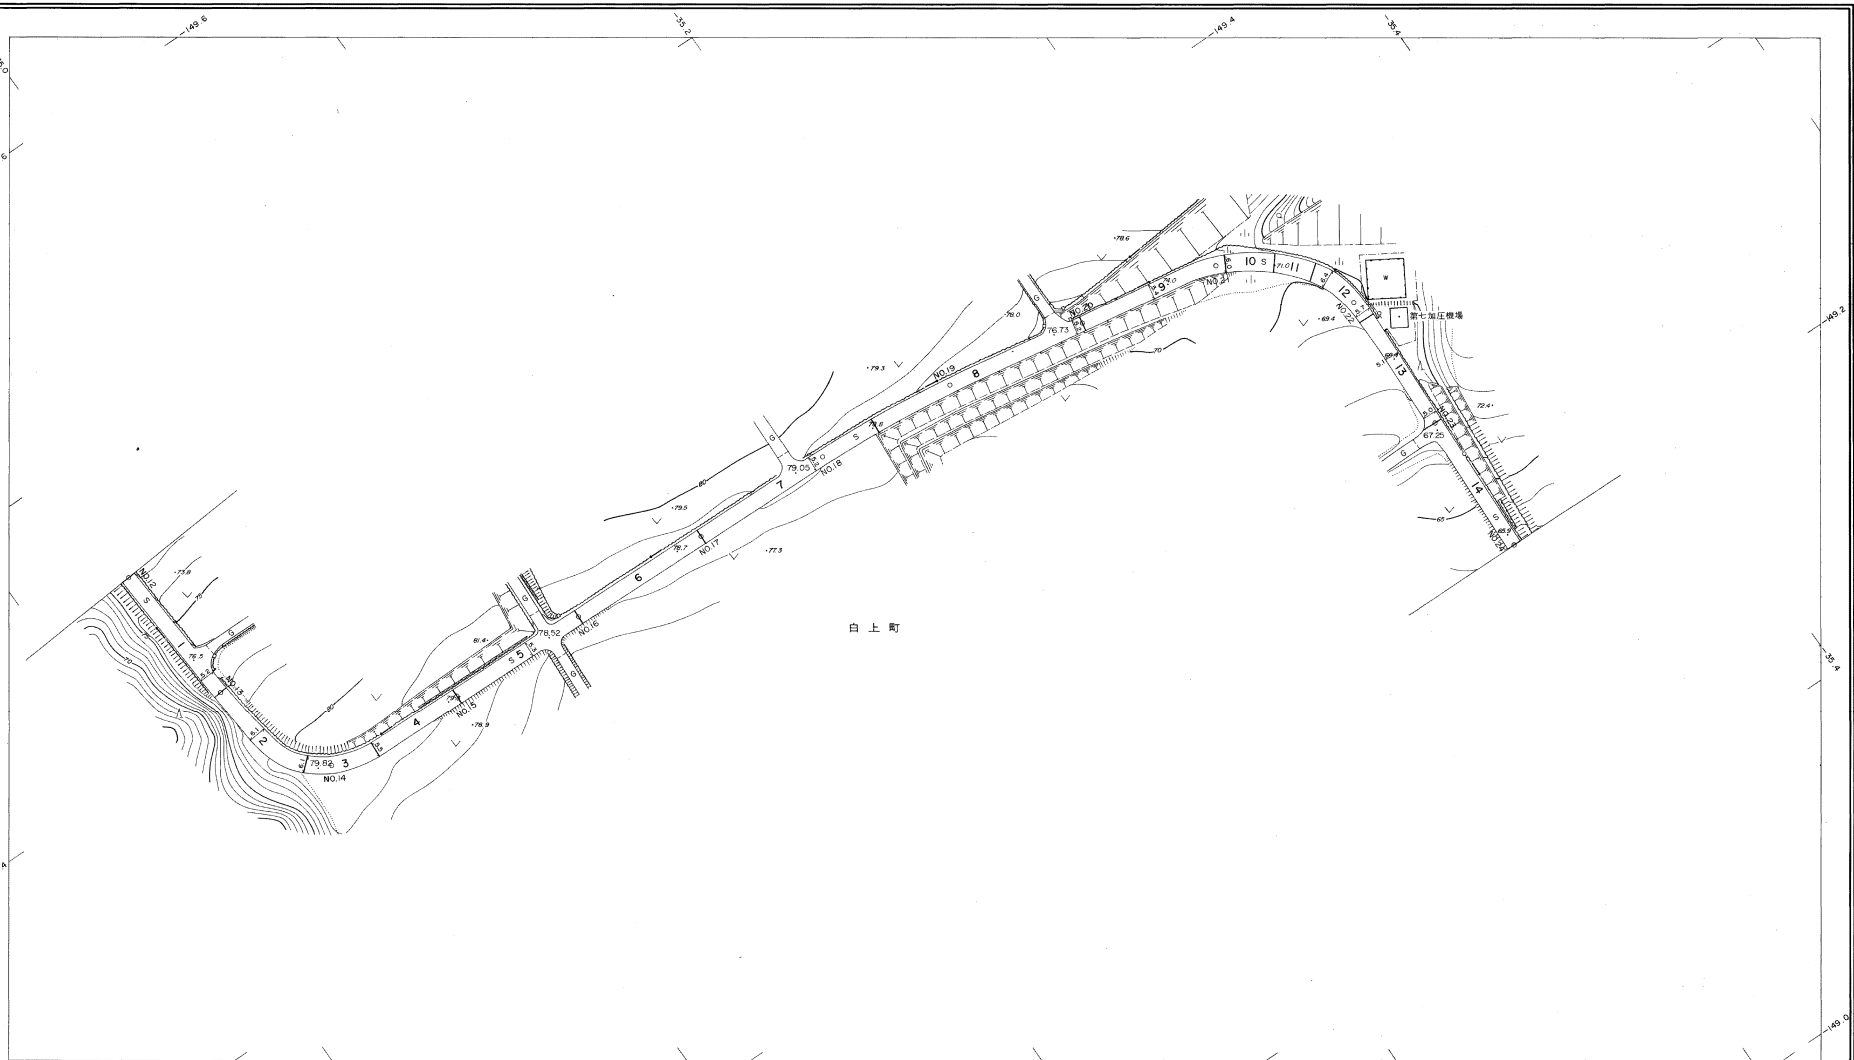

勾配													
幅員	5.2	5.3	6.1	5.4	5.3	5.2	5.2	5.2	5.2	6.0	5.7	5.0	5.1
距離	600.0	650.0	700.0	750.0	800.0	850.0	900.0	950.0	1000.0	1050.0	1100.0	1150.0	1200.0
曲線													
路面							S						
	12	13	14	15	16	17	18	19	20	21	22	23	24

株式会社バスコ調製

益田市

測 国 平成 3 年 3 月

座 標 系 兼田系
等高線間隔 1m

1:1,000
0 10 20 30 40 50 100m

この地図は、建設省国土地理院長の承認を得て、同院所管の測量標及び測量成果(基準点)を使用して調製したものである。
(承認番号)昭58. 中公第 83 号

益田市道路現況平面図(台帳図)


15-71白上喜阿弥線 3/6

平成三年三月三十一日調査



行政区画

益田市
白上町

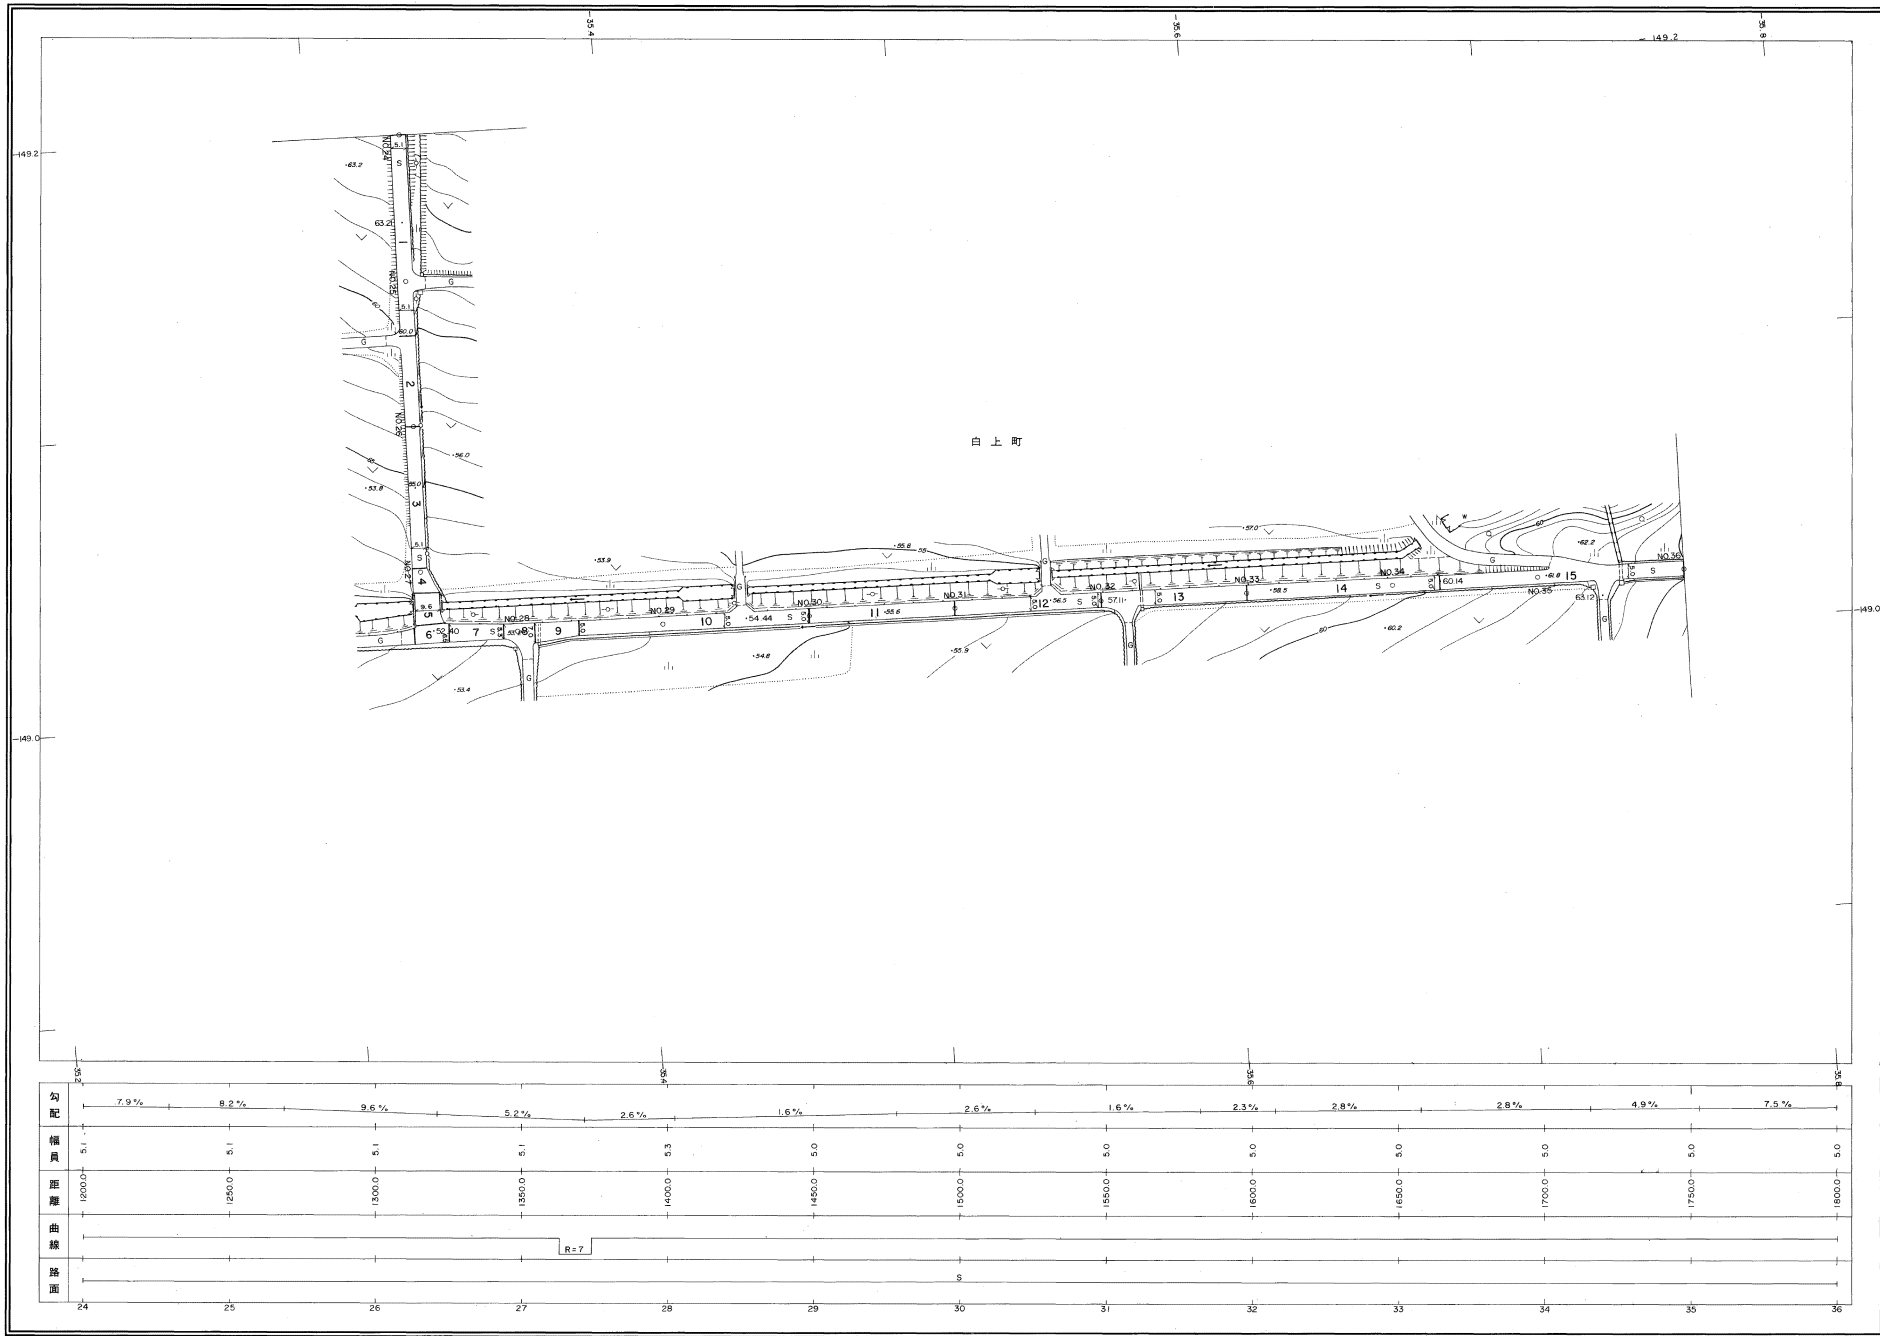

勾配	7.9%	8.2%	9.6%	5.2%	2.6%	1.6%	2.6%	1.6%	2.3%	2.8%	2.8%	4.9%	7.5%
幅員	5.1	5.1	5.1	5.1	5.3	5.0	5.0	5.0	5.0	5.0	5.0	5.0	5.0
距離	1200.0	250.0	1300.0	1350.0	1400.0	1450.0	1500.0	1550.0	1600.0	1650.0	1700.0	1750.0	1800.0
曲線					R=7								
路面	24	25	26	27	28	29	30	31	32	33	34	35	36

株式会社バスコ調製

益田市

調査 平成3年3月

底 標 系 新田系
等高線間隔 1m

1:1,000
0 10 20 30 40 50 100m



この地図は、建設省国土地理院長の承認を得て、同院所管の測量標及び測量成果(基準点)を使用して調製したものである。
(承認番号)昭58.中公第 83 号

益田市道路現況平面図(台帳図)

15-71白上喜阿弥線 4/6

平成三年三月三十一日調査

株式会社バスコ調製

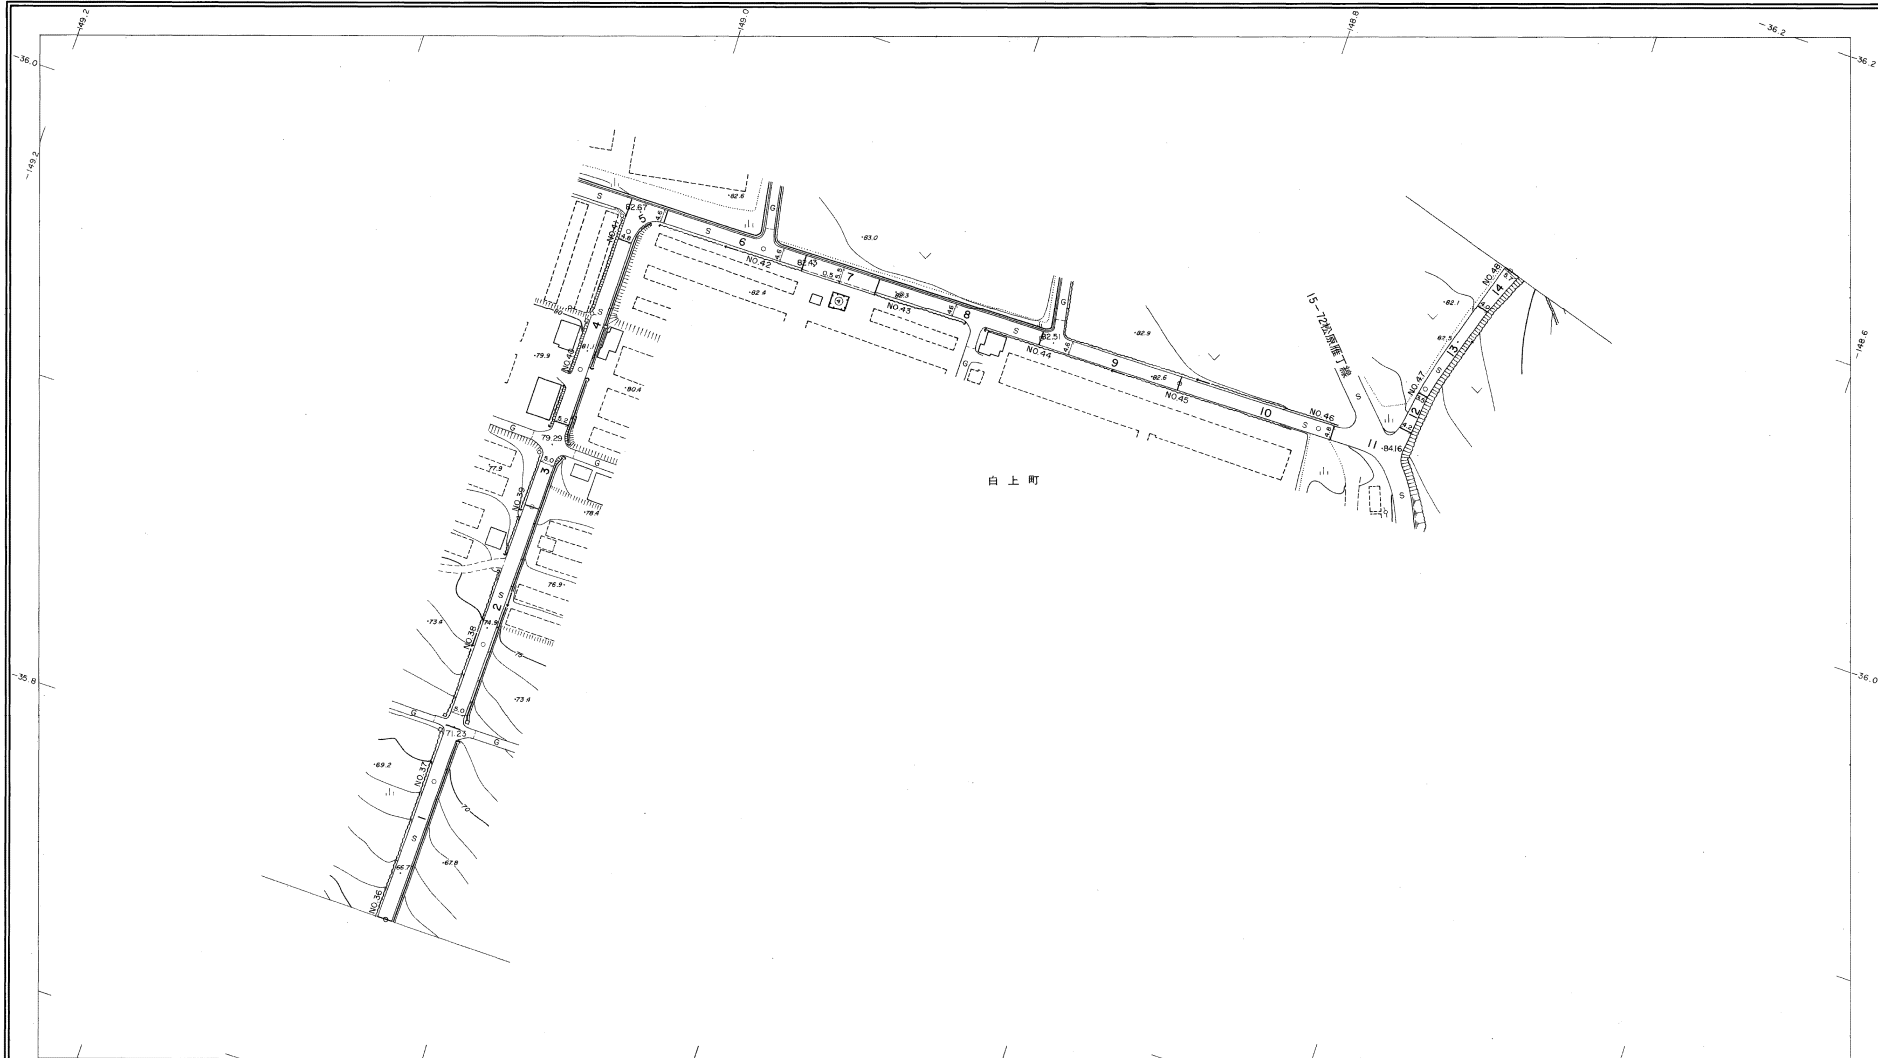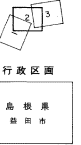

勾配													
幅員	5.0	5.0	5.0	5.0	5.2	4.8	4.6	4.6	4.6	4.6	4.8	3.5	5.7
距離	1800.0	1850.0	1900.0	1950.0	2000.0	2050.0	2100.0	2150.0	2200.0	2250.0	2300.0	2350.0	2400.0
曲線						R=9						R=8	
路面							S						
	36	37	38	39	40	41	42	43	44	45	46	47	48

測図 平成 3 年 3 月

基 準 点 第三系
等高距間隔 1 m

1:1,000
0 10 20 30 40 50 100 m

この地図は、建設省国土地理院長の承認を得て、同院所管の測量標及び測量成果(基準点)を使用して調製したものである。
(承認番号) 昭58. 中公第 83 号

益 田 市

益田市道路現況平面図(台帳図)


15-71白上喜阿弥線 5/6

平成三年三月三十一日調製



行政区画

鳥取県
益田市

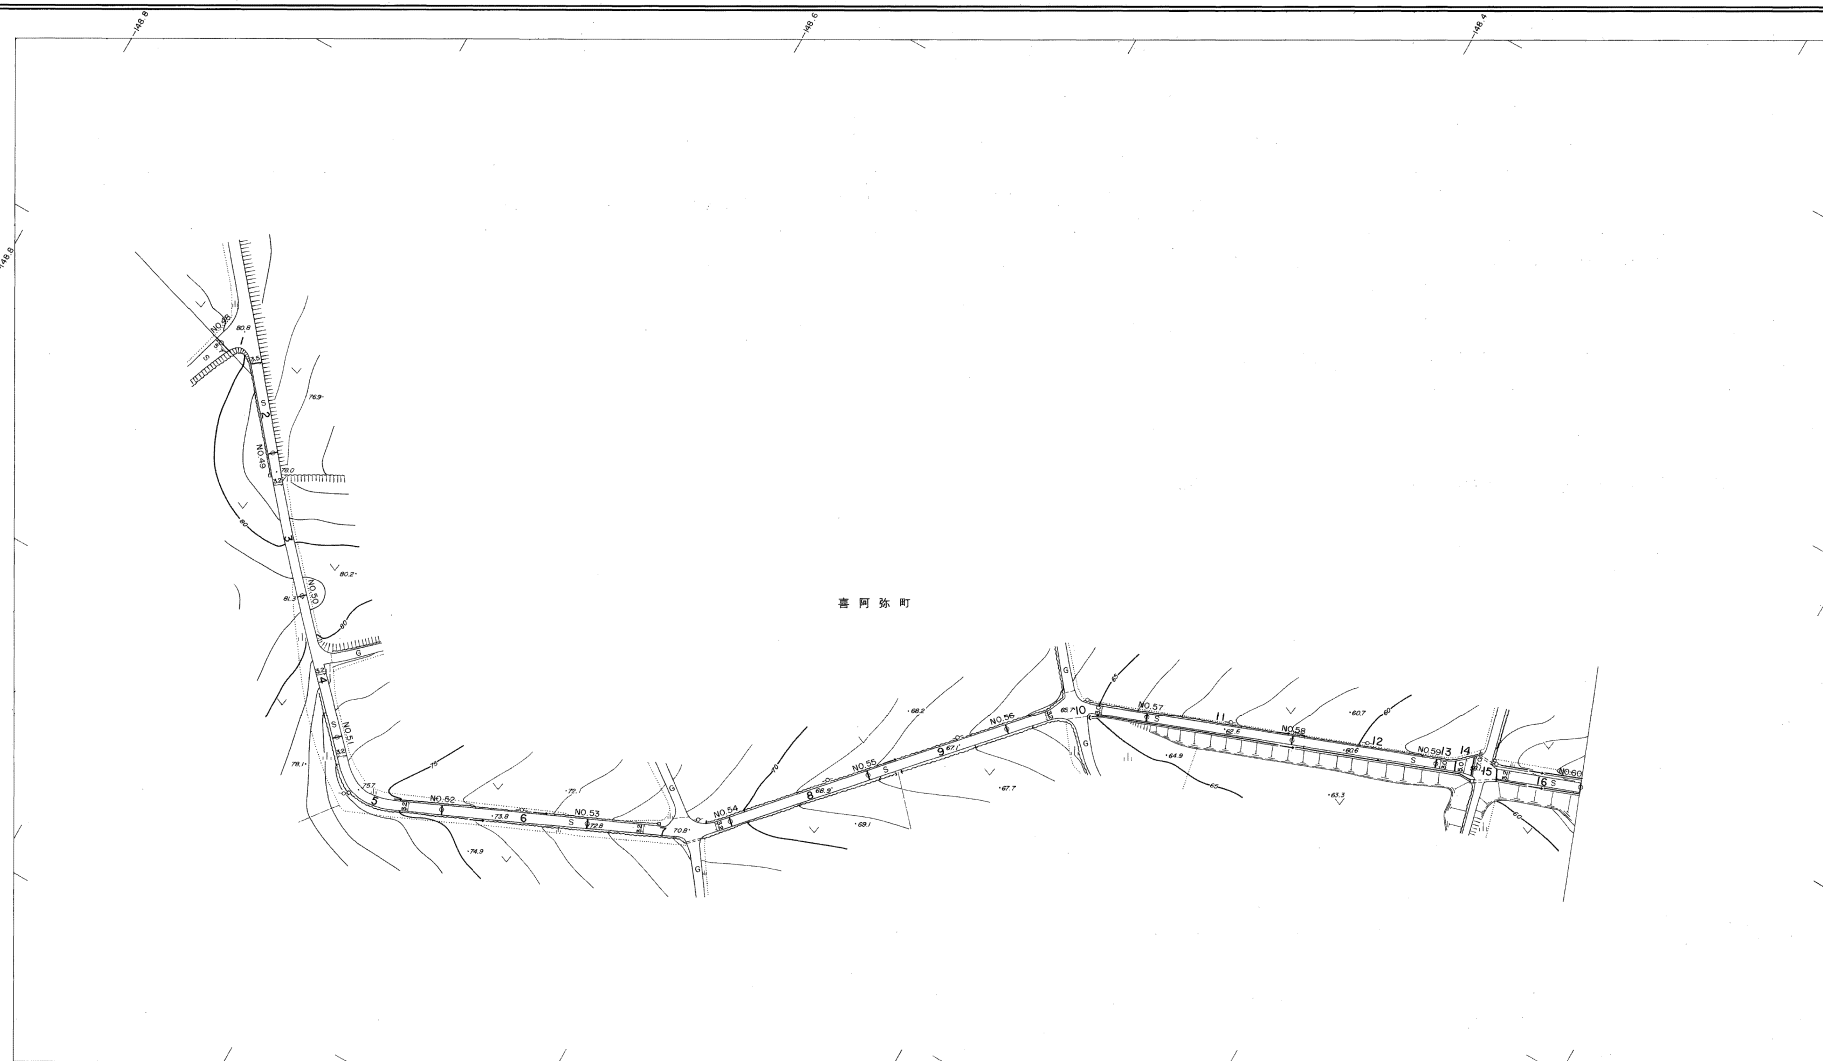

喜阿弥町

勾配	4.4%	5.7%	7.5%	8.1%	3.9%	3.0%	5.7%	3.7%	3.9%	3.3%	6.0%	4.8%	5.2%	6.3%
幅員	5.7	3.2	3.2	3.2	3.2	3.2	3.2	3.2	3.2	3.2	3.0	3.0	3.0	3.2
距離	24800.0	24450.0	25000.0	25500.0	26000.0	26500.0	27000.0	27500.0	28000.0	28500.0	29000.0	29500.0	30000.0	30500.0
曲線	R=6			R=17			R=30			R=25				
路面	48	49	50	51	52	53	54	55	56	57	58	59	60	

株式会社バスコ調製

益田市

測図 平成3年3月

座標系 測田系
等高線間隔 1m

1:1,000
0 10 20 30 40 50 100m

この地図は、建設省国土地理院長の承認を得て、同院所管の測量標及び測量成果(基準点)を使用して調製したものである。
(承認番号) B858、中公第 83 号

益田市道路現況平面図(台帳図)

15-71白上喜阿弥線 6/6

平成三年三月三十一日調査

5 6

行政区画

島根県
益田市



白上町

1014国道線

勾配	6.3%	9.2%	10.2%	10.4%	11.7%	11.0%	8.2%	7.4%	
幅員	22	32	36	38	37	39	55	35	
距離	3000.0	3050.0	3100.0	3150.0	3200.0	3250.0	3300.0	3314.0	
曲線									
路面	60	61	62	63	64	65	66		

株式会社バスコ調製

益田市

測 図 平成 3 年 3 月

造 標 系 新田系
等高距間隔 1m

1:1,000
0 10 20 30 40 50 100 m

この地図は、建設省国土地理院長の承認を得て、同院所管の測量標及び測量成果(基準点)を使用して調製したものである。
(承認書) 昭58. 中公第 83 号