

益田市道路現況平面図(台帳図)


15-72松原雁丁線 1/6

平成三年三月三十一日調製



行政区画

島根県
益田市

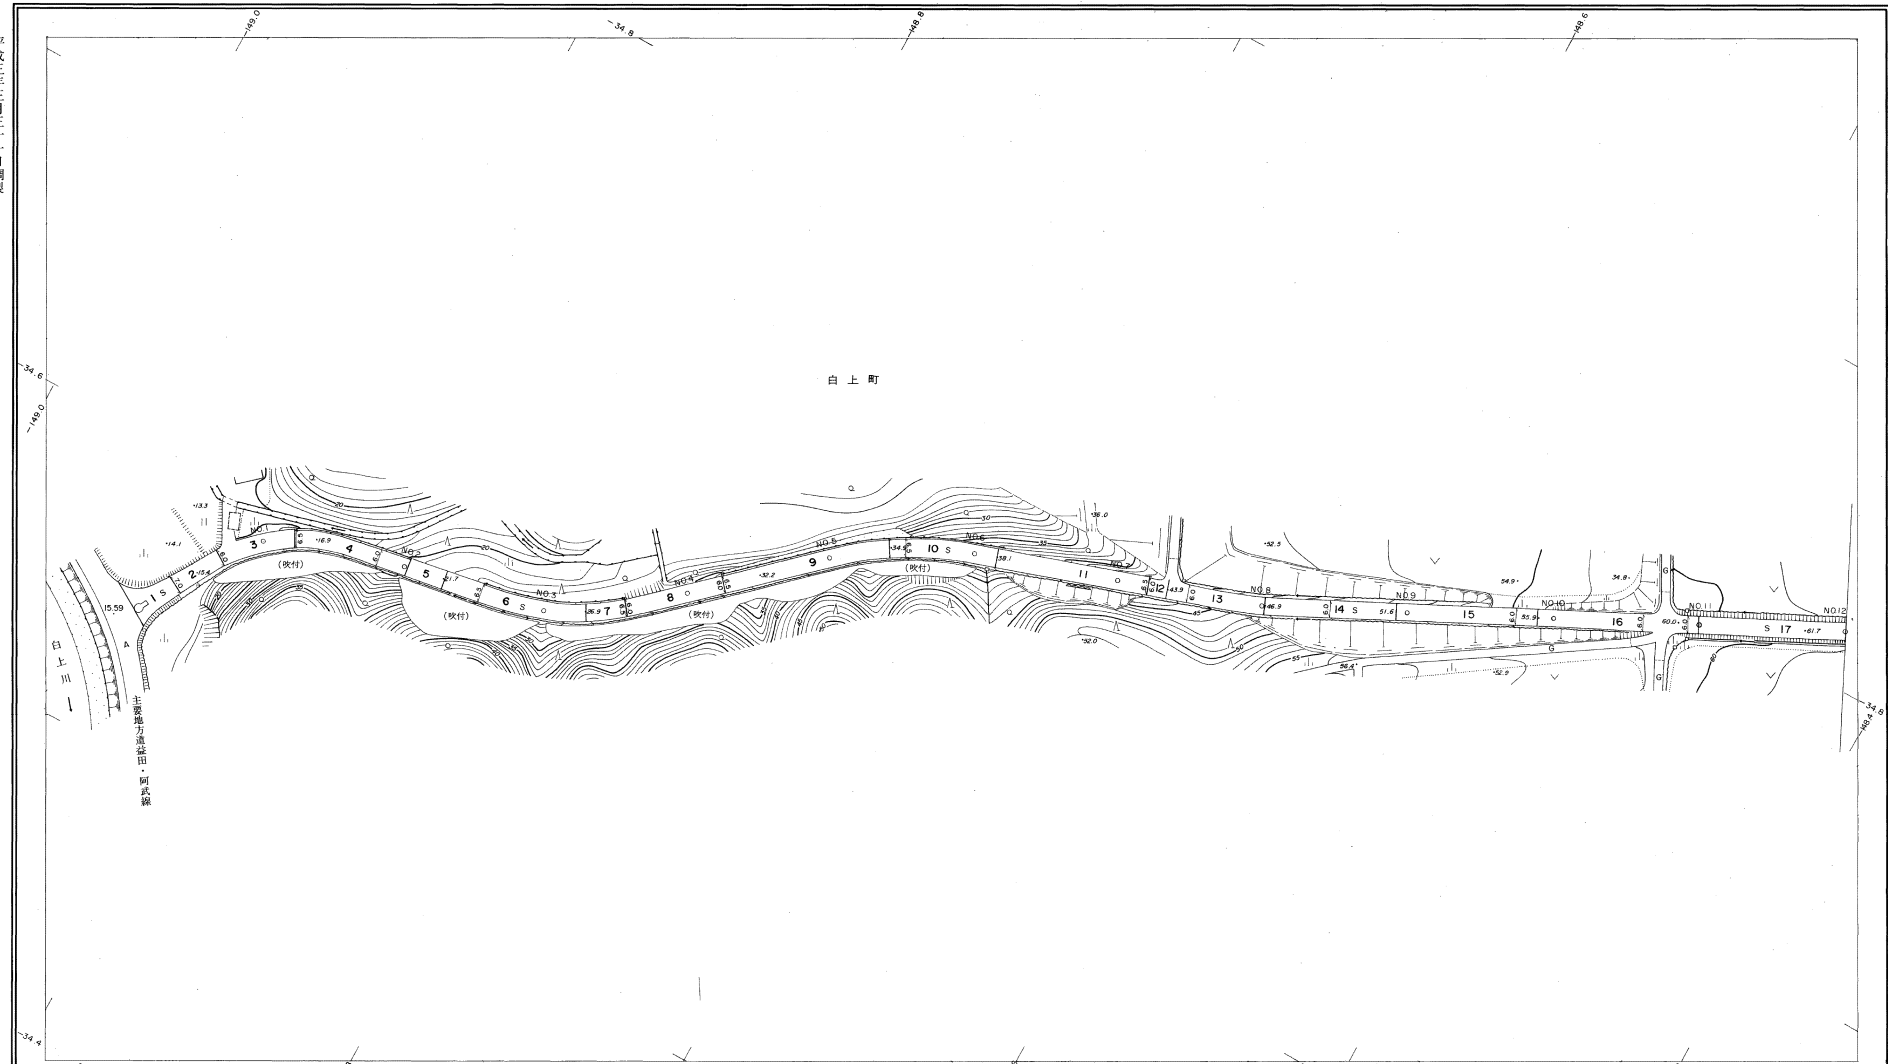

勾配	0.3%	3.5%	10.4%	10.2%	8.7%	5.9%	8.9%	9.7%	8.8%	10.4%	8.8%	8.5%	4.0%	2.1%
幅員	7.0	6.3	6.1	6.5	6.0	6.5	6.5	6.5	6.0	6.0	6.0	6.0	6.0	6.0
距離	0.0	50.0	100.0	150.0	200.0	250.0	300.0	350.0	400.0	450.0	500.0	550.0	600.0	650.0
曲線														
路面	S						S							S

株式会社バスコ調製

益
田
市

調製 平成 3 年 3 月

座標系 新山系
等高線間隔 1m

1:1,000
0 10 20 30 40 50 100 m

この地図は、建設省国土地理院長の承認を得て、同院所管の測量標及び測量成果(基準点)を使用して調製したものである。
(承認番号)昭58.中公第 83 号


益田市道路現況平面図(台帳図)

15-72松原雁丁線 2/6

平成三年三月三十一日調製
平成十二年三月三十一日調製

行政区域

島根県
益田市

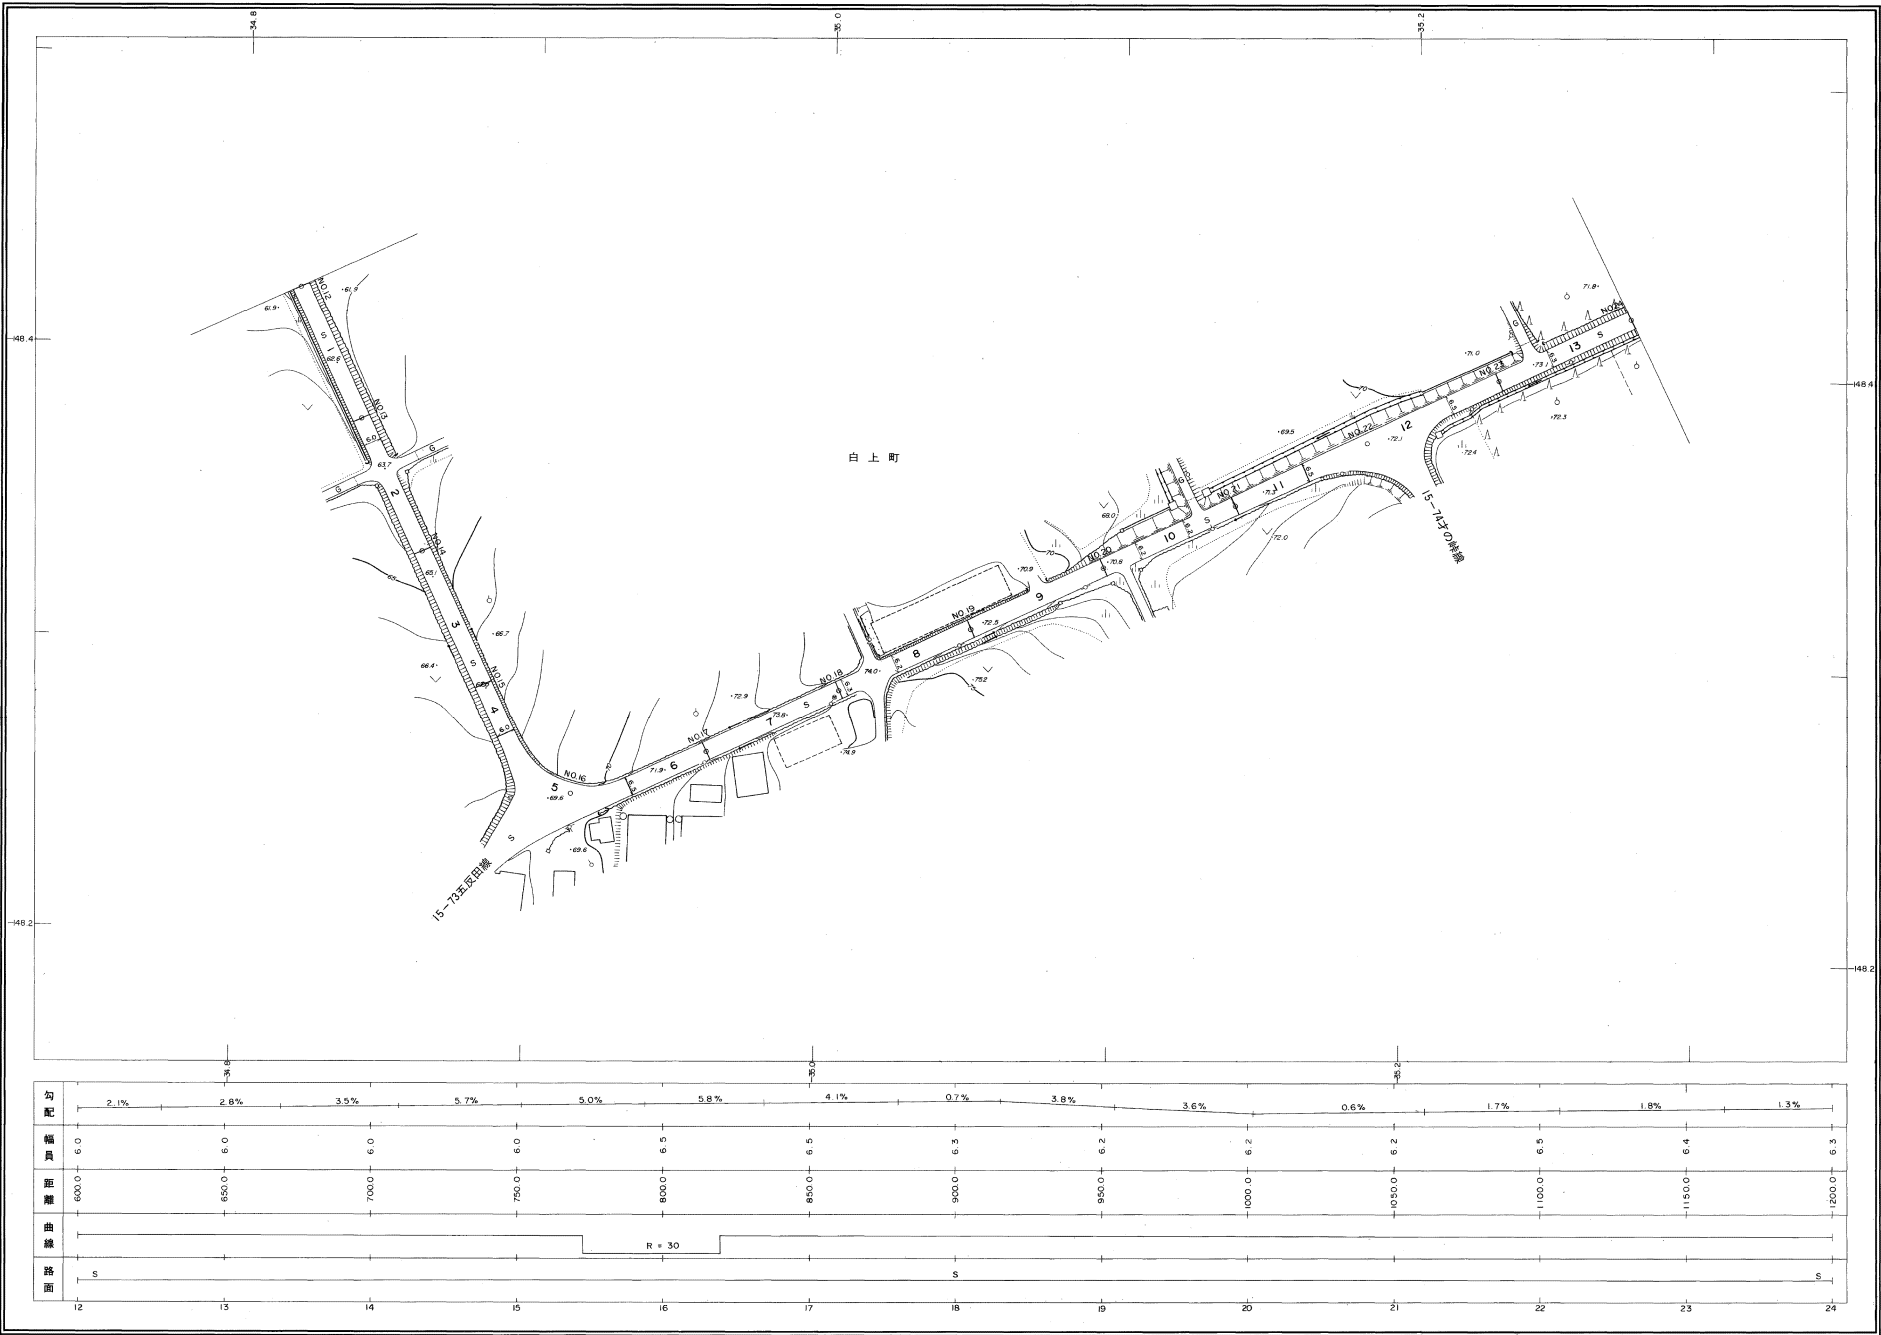

株式会社バスコ調製

益田市

調製 平成 3 年 3 月
修正 平成 12 年 3 月

図 標 系 新田系
等高線間隔 1 m

1:1,000
0 10 20 30 40 50 100 m

この地図は、建設省国土地理院長の承認を得て、同院所管の測量標及び測量成果(基準点)を使用して調製したものである。
(承認番号) 昭58. 中公第 83 号

益田市道路現況平面図(台帳図)

15-72松原雁丁線 3/6

平成三年三月三十一日調査


2 3 4

行政区画

島根県
益田市



白上町

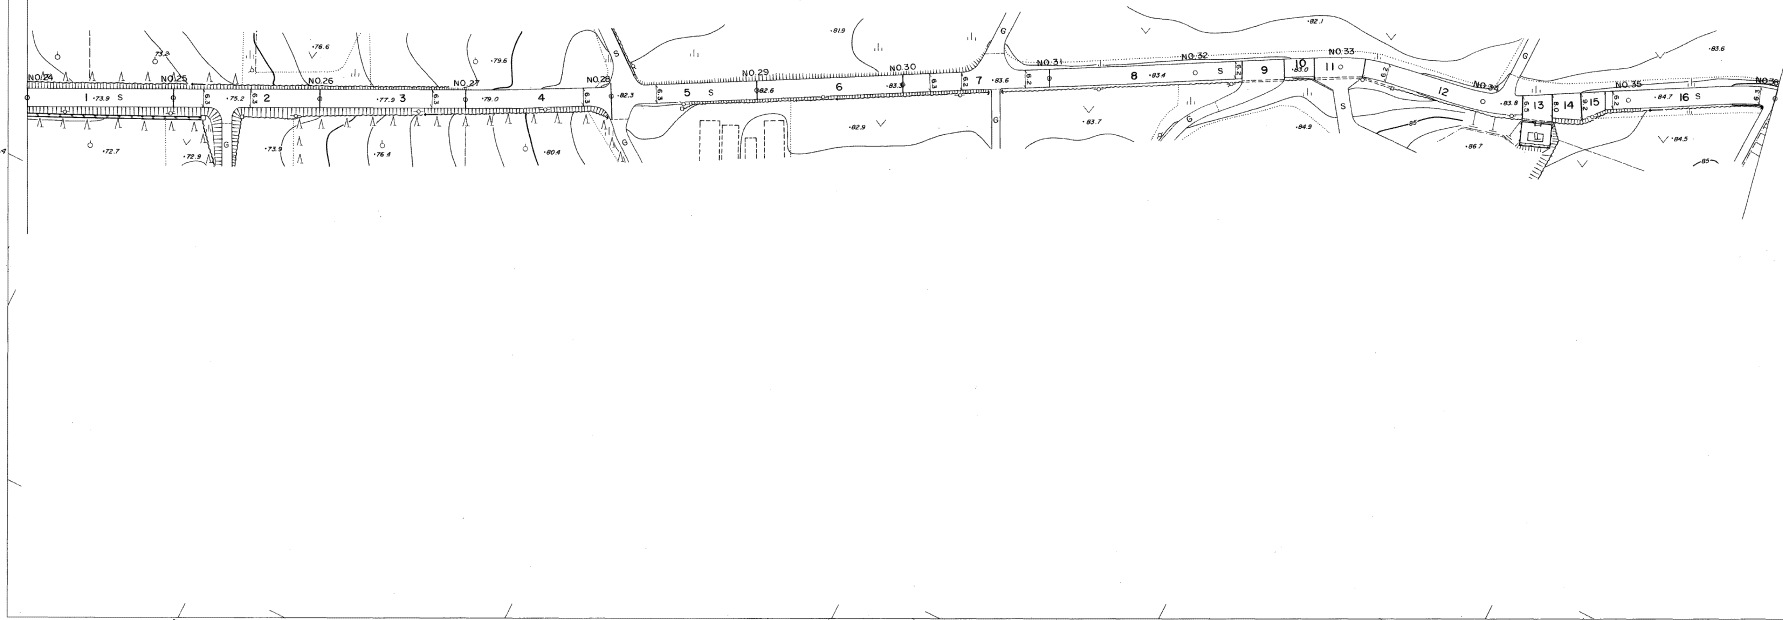

勾配	1.3%	2.9%	5.2%	5.3%	5.4%	0.6%	1.6%	0.8%	0.4%	0.8%	1.1%	1.7%	2.2%
幅員	5.5	5.5	5.5	5.5	5.5	5.5	5.5	5.5	5.2	5.2	5.2	5.2	5.5
距離	1200.0	1250.0	1300.0	1350.0	1400.0	1450.0	1500.0	1550.0	1600.0	1650.0	1700.0	1750.0	1800.0
曲線													
路面	S						S						S
	24	25	26	27	28	29	30	31	32	33	34	35	36

株式会社バスコ調製

益田市

測図 平成 3 年 3 月

産 製 系 類 田 系
等高線間隔 1m

1:1,000
0 10 20 30 40 50 100m

この地図は、建設省国土地理院長の承認を得て、同院所管の測量標及び測量成果(基準点)を使用して調製したものである。
(承認番号)昭58. 中公第 83 号

益田市道路現況平面図(台帳図)


15-72松原雁丁線 4/6

平成三年三月三十一日調査

3 4 5

行政区画

島根県
益田市

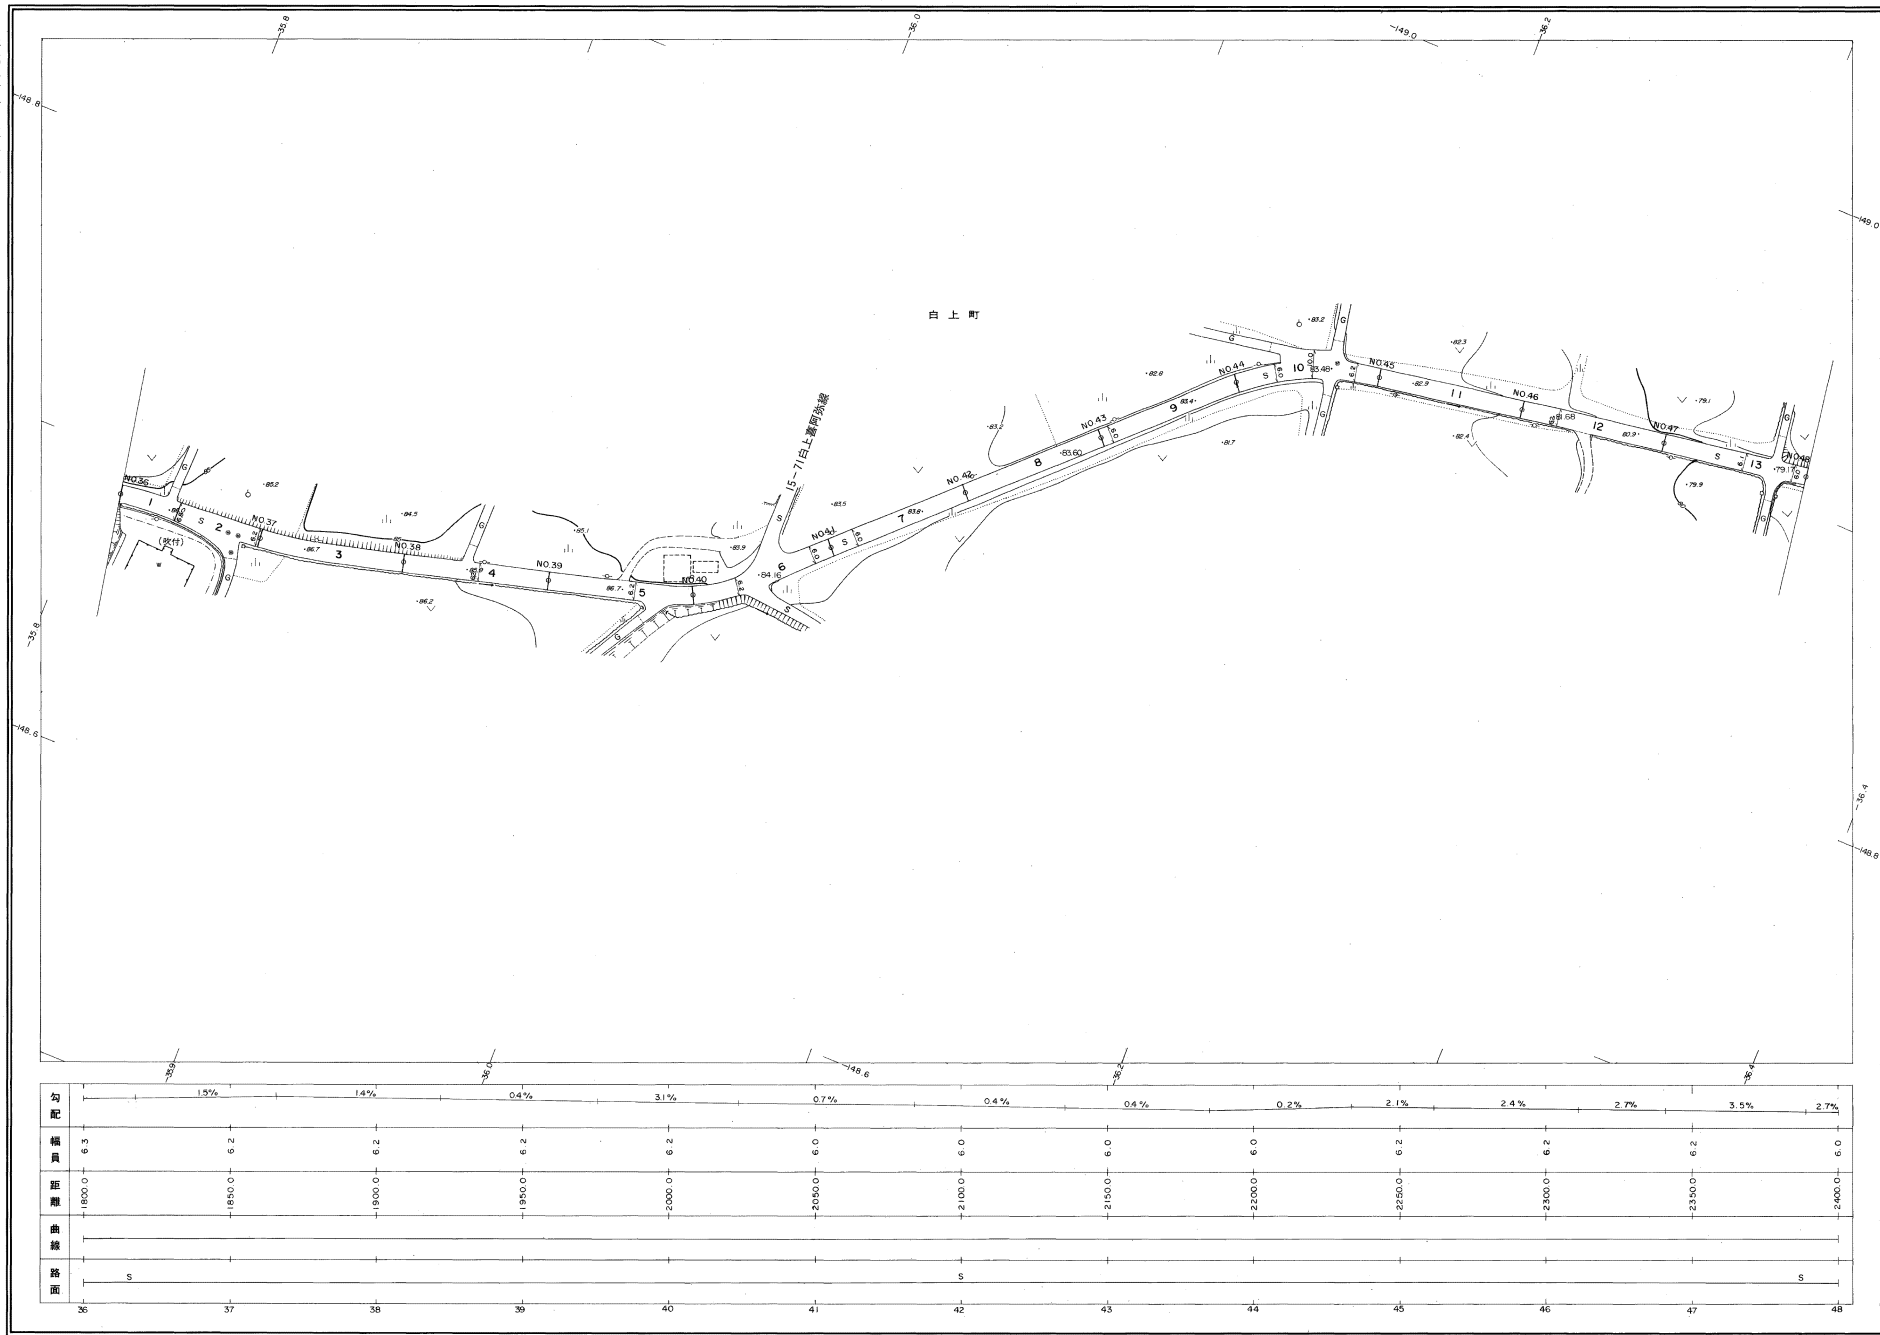

株式会社バスコ調製

益
田
市

図 4 平成 3 年 3 月

原 標 系 新田系
等高線間隔 1 m

1:1,000
0 10 20 30 40 50 100 m

この地図は、建設省国土地理院長の承認を得て、同院所管の測量標及び測量成果(基準点)を使用して調製したものである。
(承認番号) 昭56. 中公第 83 号

益田市道路現況平面図(台帳図)


15-72松原雁丁線 5/6

平成三年三月三十一日調製



行政区画

鳥取県
益田市

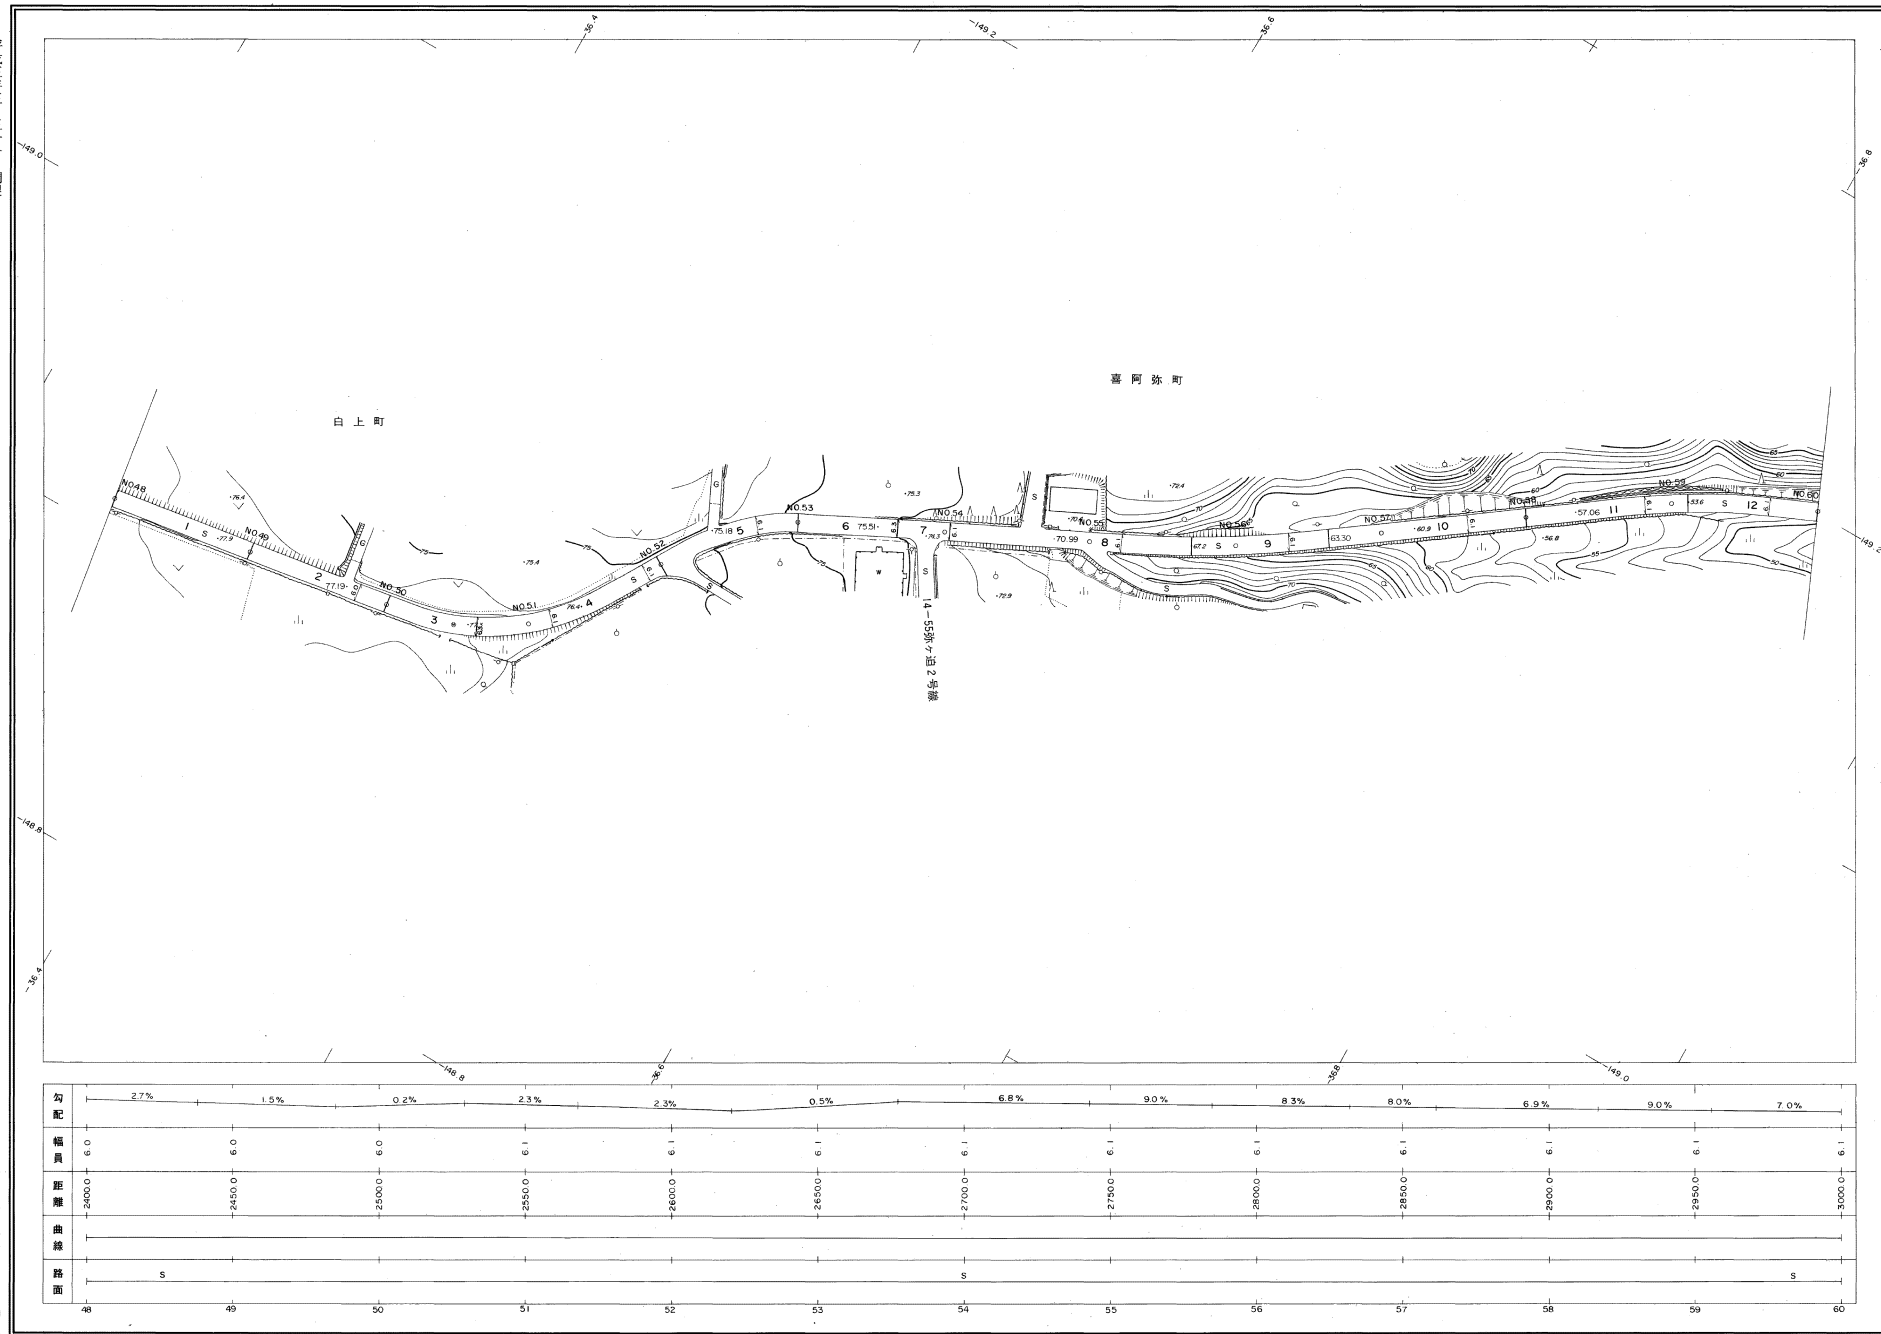

勾配	2.7%	1.5%	0.2%	2.3%	2.3%	0.5%	6.8%	9.0%	8.3%	8.0%	6.9%	9.0%	7.0%
幅員	6.0	6.0	6.0	6.1	6.1	6.1	6.1	6.1	6.1	6.1	6.1	6.1	6.1
距離	2400.0	2450.0	2500.0	2550.0	2600.0	2650.0	2700.0	2750.0	2800.0	2850.0	2900.0	2950.0	3000.0
曲線													
路面	S						S						S
	48	49	50	51	52	53	54	55	56	57	58	59	60

株式会社バスコ調製

益田市

測図 平成3年3月

座標系 第三系
等高線間隔 1m



1:1,000
0 10 20 30 40 50 100m

この地図は、建設省国土地理院長の承認を得て、同院所管の測量標及び測量成果(基準点)を使用して調製したものである。
(承認番号) 昭58、中公第 83 号

益田市道路現況平面図(台帳図)

15-72松原雁丁線 6/6

平成三年三月三十一日調査
平成十六年三月三十一日調査

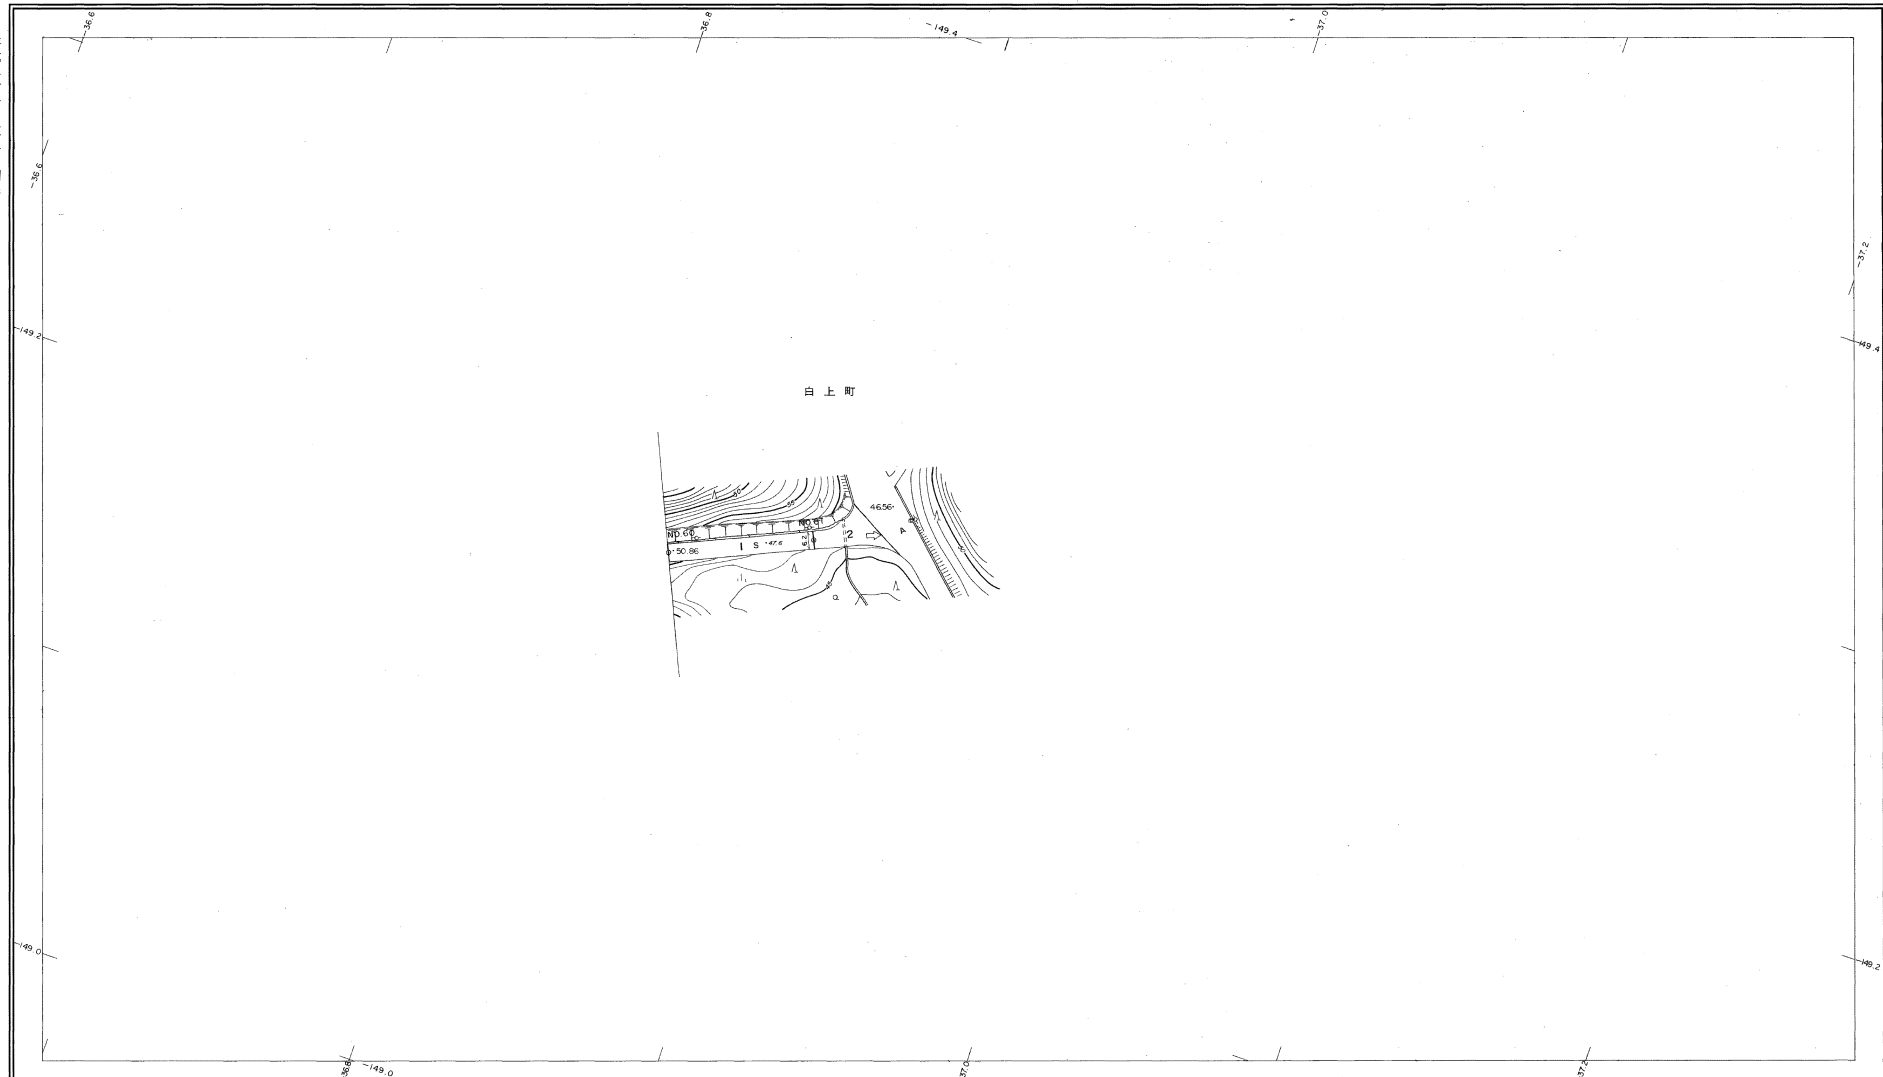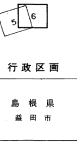

勾配	8.8%	2.6%	
幅員	6.1	6.2	6.2
距離	3000.0	3050.0	3073.0
曲線			
路面	S		
	60	61	

株式会社バスコ調製

益田市

調査 平成 3 年 3 月
修正 平成 16 年 3 月

産 製 系 瀬田系
等高線間隔 1m

1:1,000
0 10 20 30 40 50 100m

この地図は、建設省国土地理院長の承認を得て、同院所管の測量標及び測量成果(基準点)を使用して調製したものである。
(承認番号) 昭58. 中公第 83 号