



益田市道路現況平面図(台帳図)


15-76田中線 1/1

平成四年三月三十一日調製

行政区画

島根県
益田市

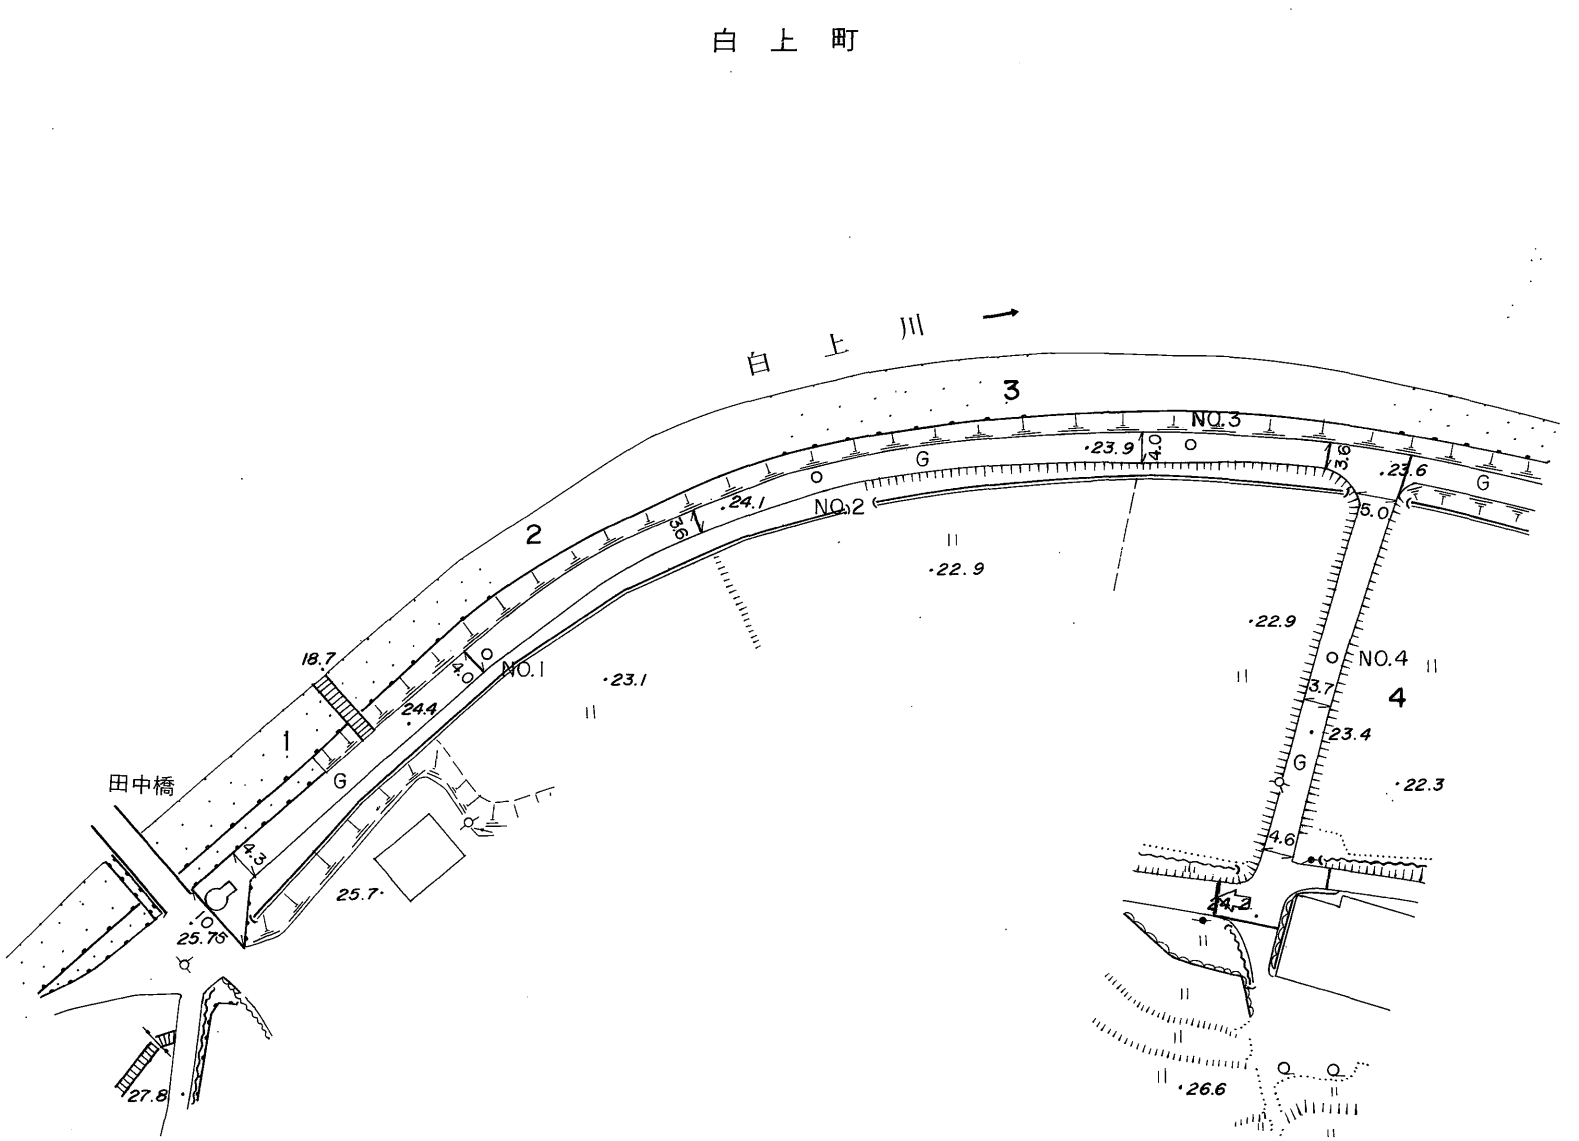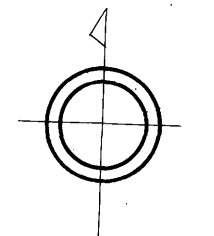

 勾配						
幅員	4.3	4.0	3.5	3.8	3.6	4.6
距離	0.0	50.0	100.0	150.0	200.0	238.3
曲線						
路面						

撮影 平成 4 年 3 月
測図 平成 4 年 3 月オートグラフ A 7, ステレオプロッター A 8

座標系 第三系
等高線間隔 1 m

1:1,000
0 10 20 30 40 50 100 m

この地図は、建設省国土地理院長の承認を得て、同院所管の測量標及び測量成果(基準点)を使用して調製したものである。
(承認番号) 昭58. 中公第 83 号

益
田
市

株
式
会
社
パ
ス
コ
調
製