


益田市道路現況平面図(台帳図)

15-86大道山線 1/4

平成七年三月三十一日調製



行政区画
島根県
益田市

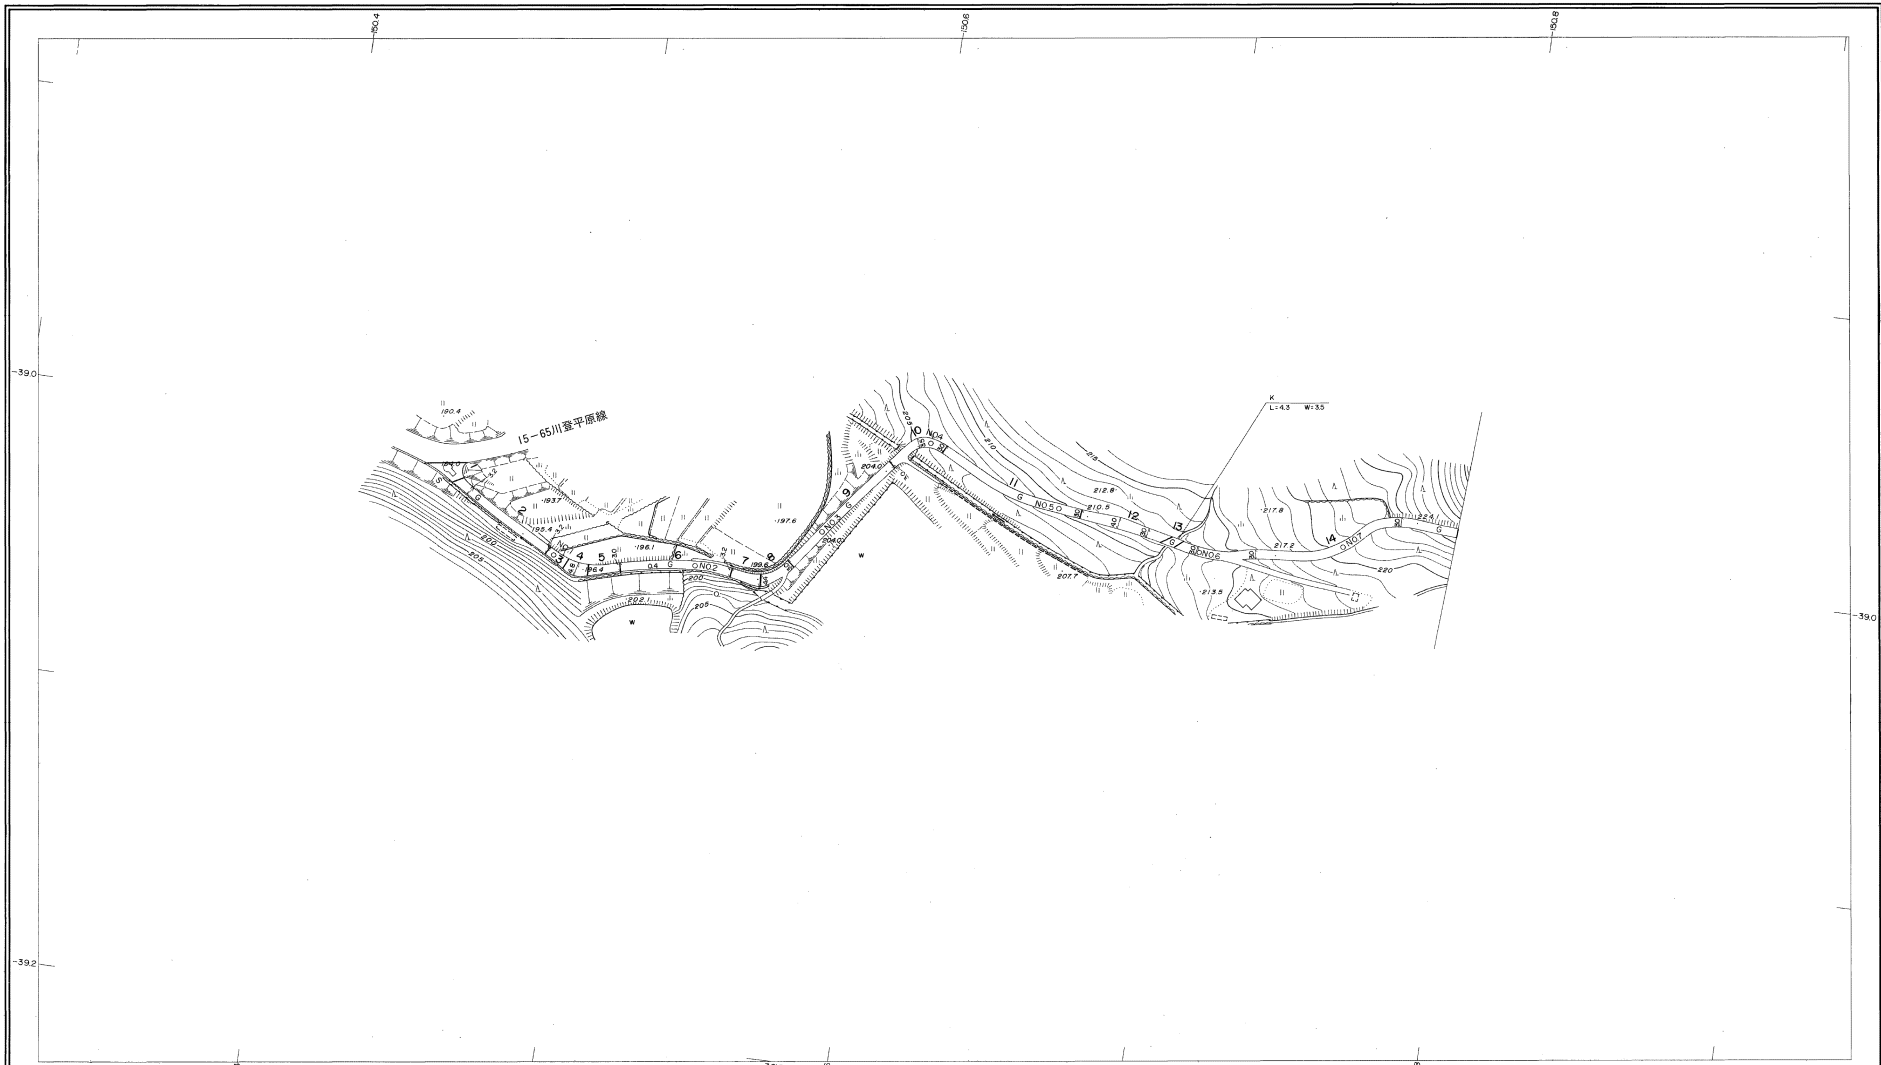

勾配	3.8%	4.4%	7.0%	8.8%	7.6%	9.2%	12.4%	12.0%
幅員	3.2	3.4	3.1	3.0	3.4	3.0	3.0	3.0
距離	0.0	50.0	100.0	150.0	200.0	250.0	300.0	350.0
曲線		R=20	R=12		R=8			R=15
路面	S				G			

株式会社バスコ調製

撮影 平成 4 年 3 月
測図 平成 7 年 3 月オートグラフ A7, ステレオプロッター A8
座標系 益田系
等高線間隔 1 m

1:1,000
0 10 20 30 40 50 100 m

この地図は、建設省国土地理院長の承認を得て、同院所管の測量標及び測量成果(基準点)を使用して調製したものである。
(承認番号) 昭58、中公第 83 号

益
田
市


益田市道路現況平面図(台帳図)

15-86大道山線 2/4

平成七年三月三十一日調査



行政区画
島根県
益田市

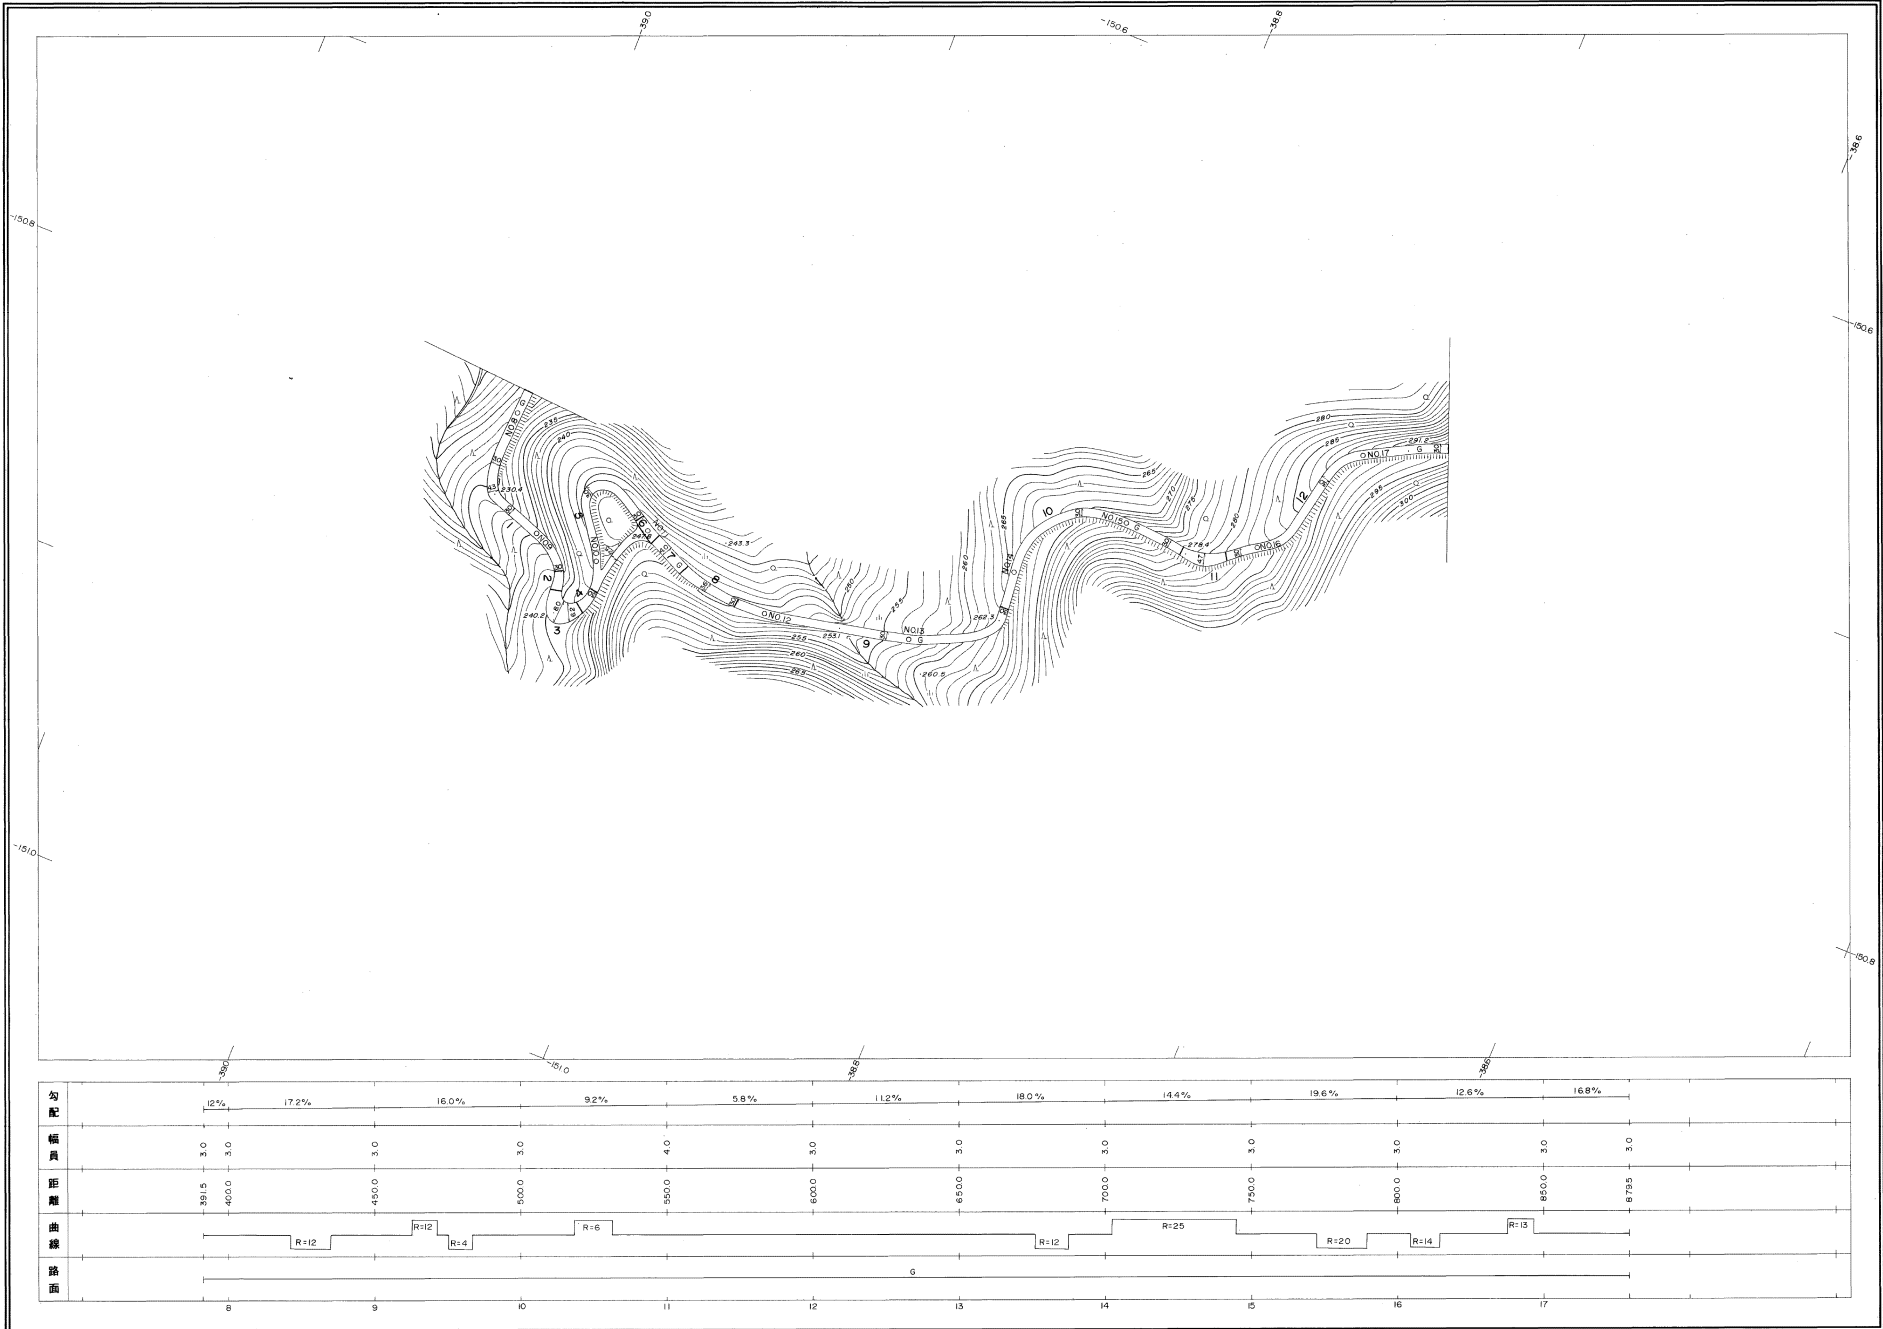

株式会社バスコ調製

益田市

撮影 平成 4 年 3 月
測図 平成 7 年 3 月オートグラフ A7, ステレオプロッター A8
座標系 旧国系
等高線間隔 1 m

1:1,000
0 10 20 30 40 50 100 m

この地図は、建設省国土地理院長の承認を得て、同院所等の測量標及び測量成果(基準点)を使用して調製したものである。
(承認番号)昭58、中公第 83 号

益田市道路現況平面図(台帳図)


15-86大道山線 3/4

平成七年三月三十一日調製



行政区画

島根県
益田市

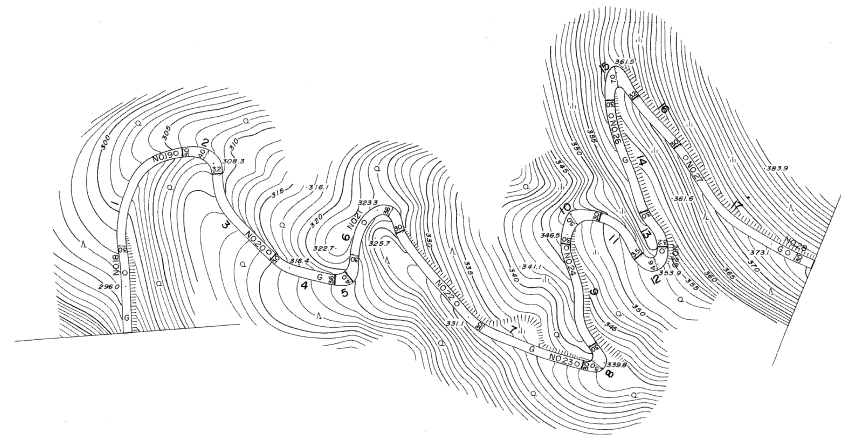

勾配	16.8%	16.2%	18.8%	16.0%	15.0%	15.6%	16.0%	17.0%	10.0%	16.0%	13.4%	15.6%
幅員	3.0	3.0	3.0	3.0	3.0	3.0	3.0	3.0	3.3	3.0	3.0	3.0
距離	879.5	900.0	960.0	1000.0	1050.0	1100.0	1150.0	1200.0	1250.0	1300.0	1350.0	1400.0
曲線			R=16	R=6	R=23	R=16	R=5	R=4		R=27	R=3	R=15
路面												
	18	19	20	21	22	23	24	25	26	27	28	

株式会社バスコ調製

撮影 平成 4 年 3 月
測図 平成 7 年 3 月オートグラフ A7, ステレオプロッター A8
座標系 国土地院系
等高線間隔 1 m

1:1,000
0 10 20 30 40 50 100 m

この地図は、建設省国土地理院長の承認を得て、同院所管の測量標及び測量成果(基準点)を使用して調製したものである。
(承認番号)昭58.中公第 83 号

益
田
市

益田市道路現況平面図(台帳図)


15-86大道山線 4/4

平成七年三月三十一日調査



行政区画


島根県
益田市

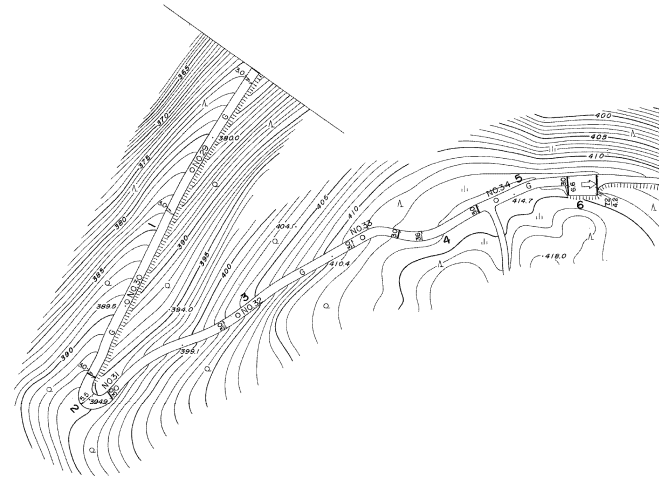

勾配	15.6%	15.0%	12.8%	16.0%	16.0%	6.0%	3.4%
幅員	3.0	3.0	3.0	3.0	3.0	3.0	3.0
距離	409.4	1450.0	1500.0	1550.0	1600.0	1650.0	1700.0
曲線				R=4		R=10	R=20
路面				G			
	29	30	31	32	33	34	35

株式会社バスコ調製

撮影 平成 4 年 3 月
測図 平成 7 年 3 月オートグラフ A7, ステレオプロッター A8
座標系 富田系
等高線間隔 1 m

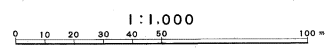

この地図は、建設省国土地理院長の承認を得て、同院所管の測量標及び測量成果(基準点)を使用して調製したものである。
(承認番号)昭58.中公第 83 号

益田市