

益田市道路現況平面図(台帳図)


15-89石見臨空ファクトリーパーク1号線 1/3

平成十七年三月三十一日調査
平成二十五年三月三十一日調査

1 2

行政区画

益田市
益田市

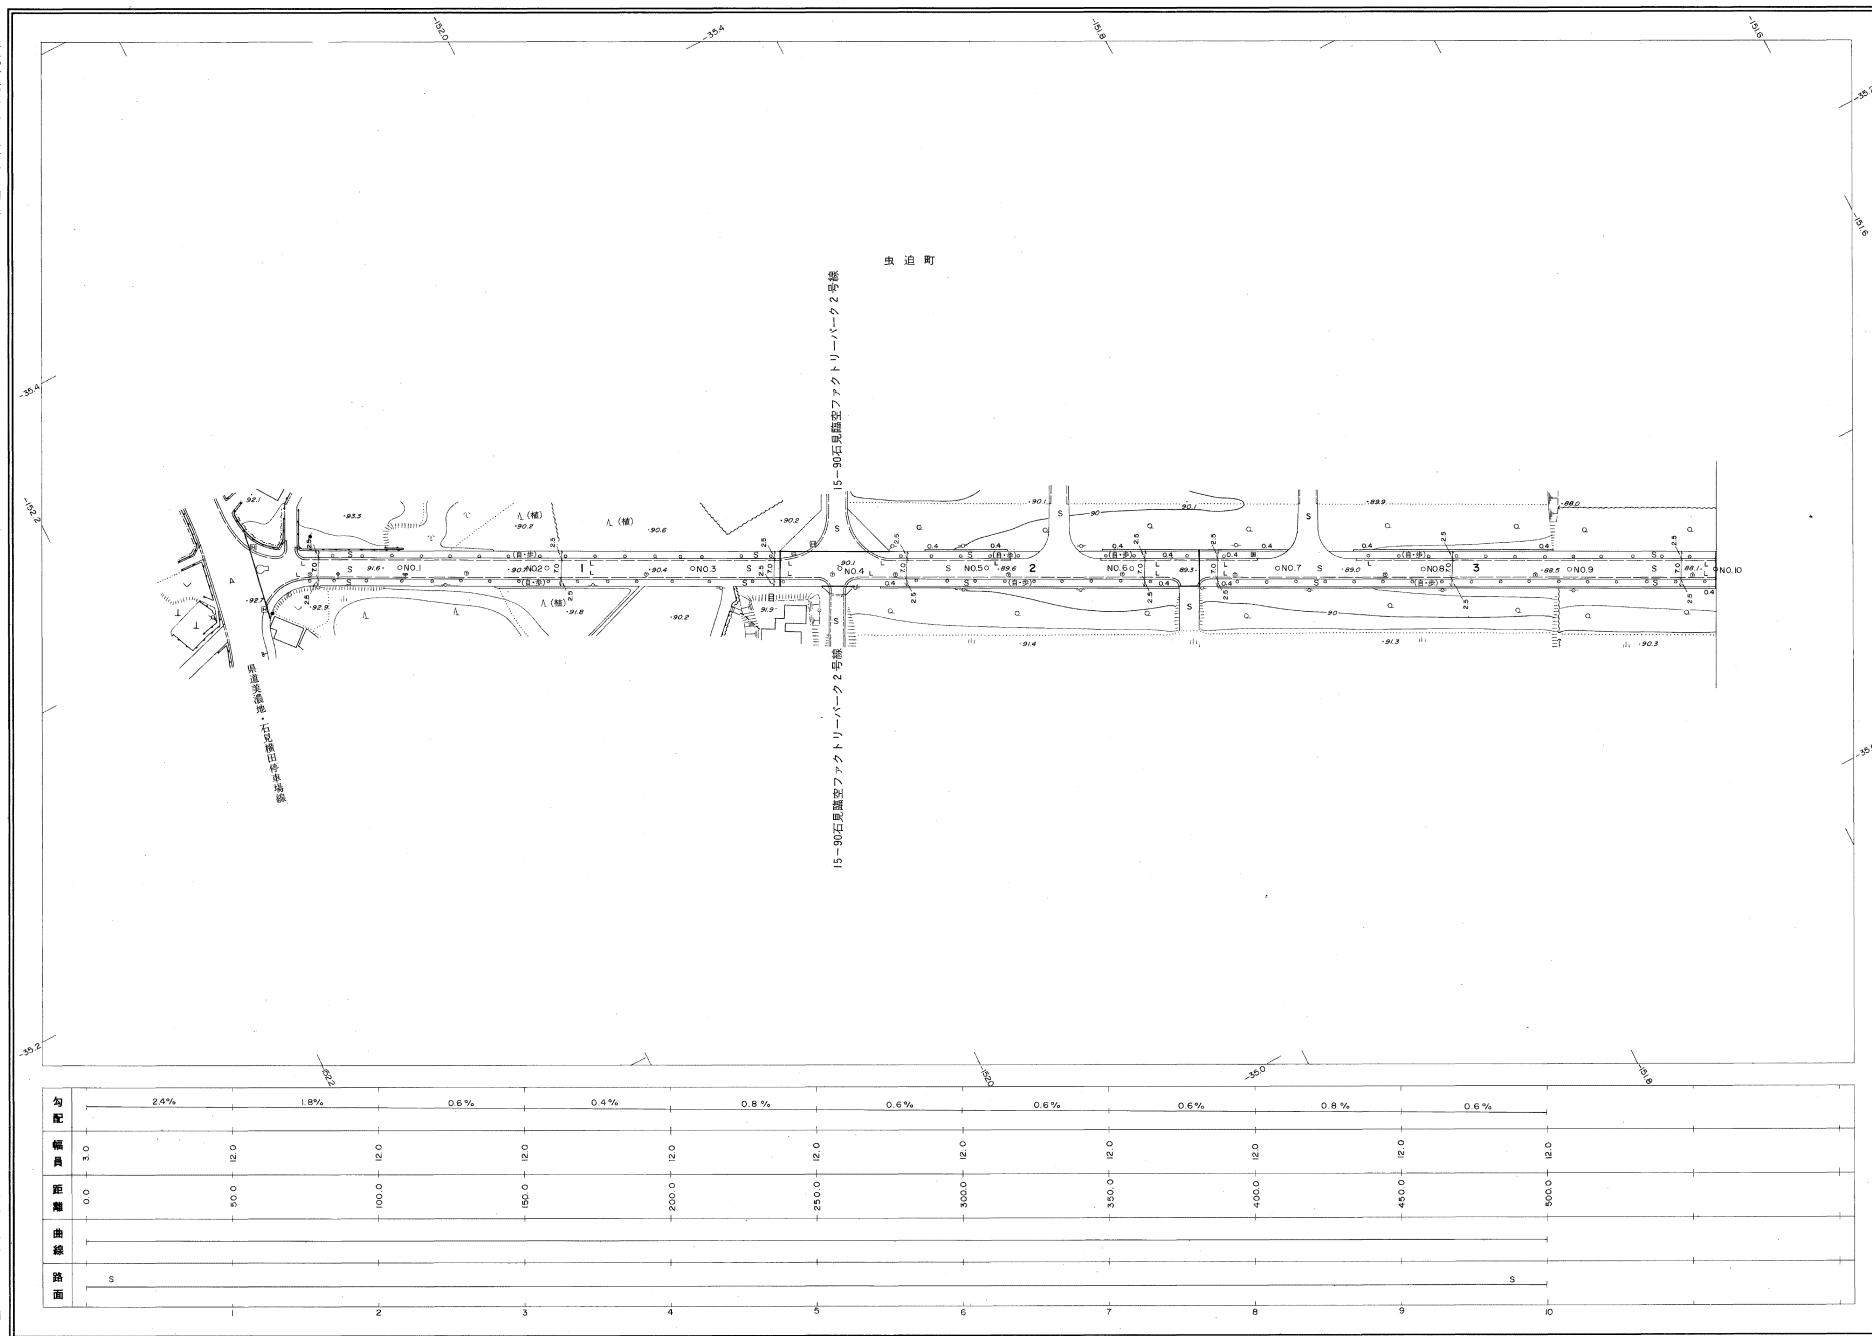

株式会社バスコ調製

益
田
市

図 版 平成 9 年 12 月
測 定 平成 10 年 2 月オートグラフA7, ステレオプロッターA8
修 正 平成 17 年 3 月
修 正 平成 25 年 3 月

座 標 系 新日本
等高線間隔 1m

1:1,000
0 10 20 30 40 50 100 m


この地図は、建設省国土地理院長の承認を得て、同院所管の測量標及び測量成果(基準点)を使用して調製したものである。
(承認番号) 昭58.中公第 83 号

益田市道路現況平面図(台帳図) 15-89石見臨空ファクトリーパーク1号線 2/3



行政区画

鳥取県
益田市

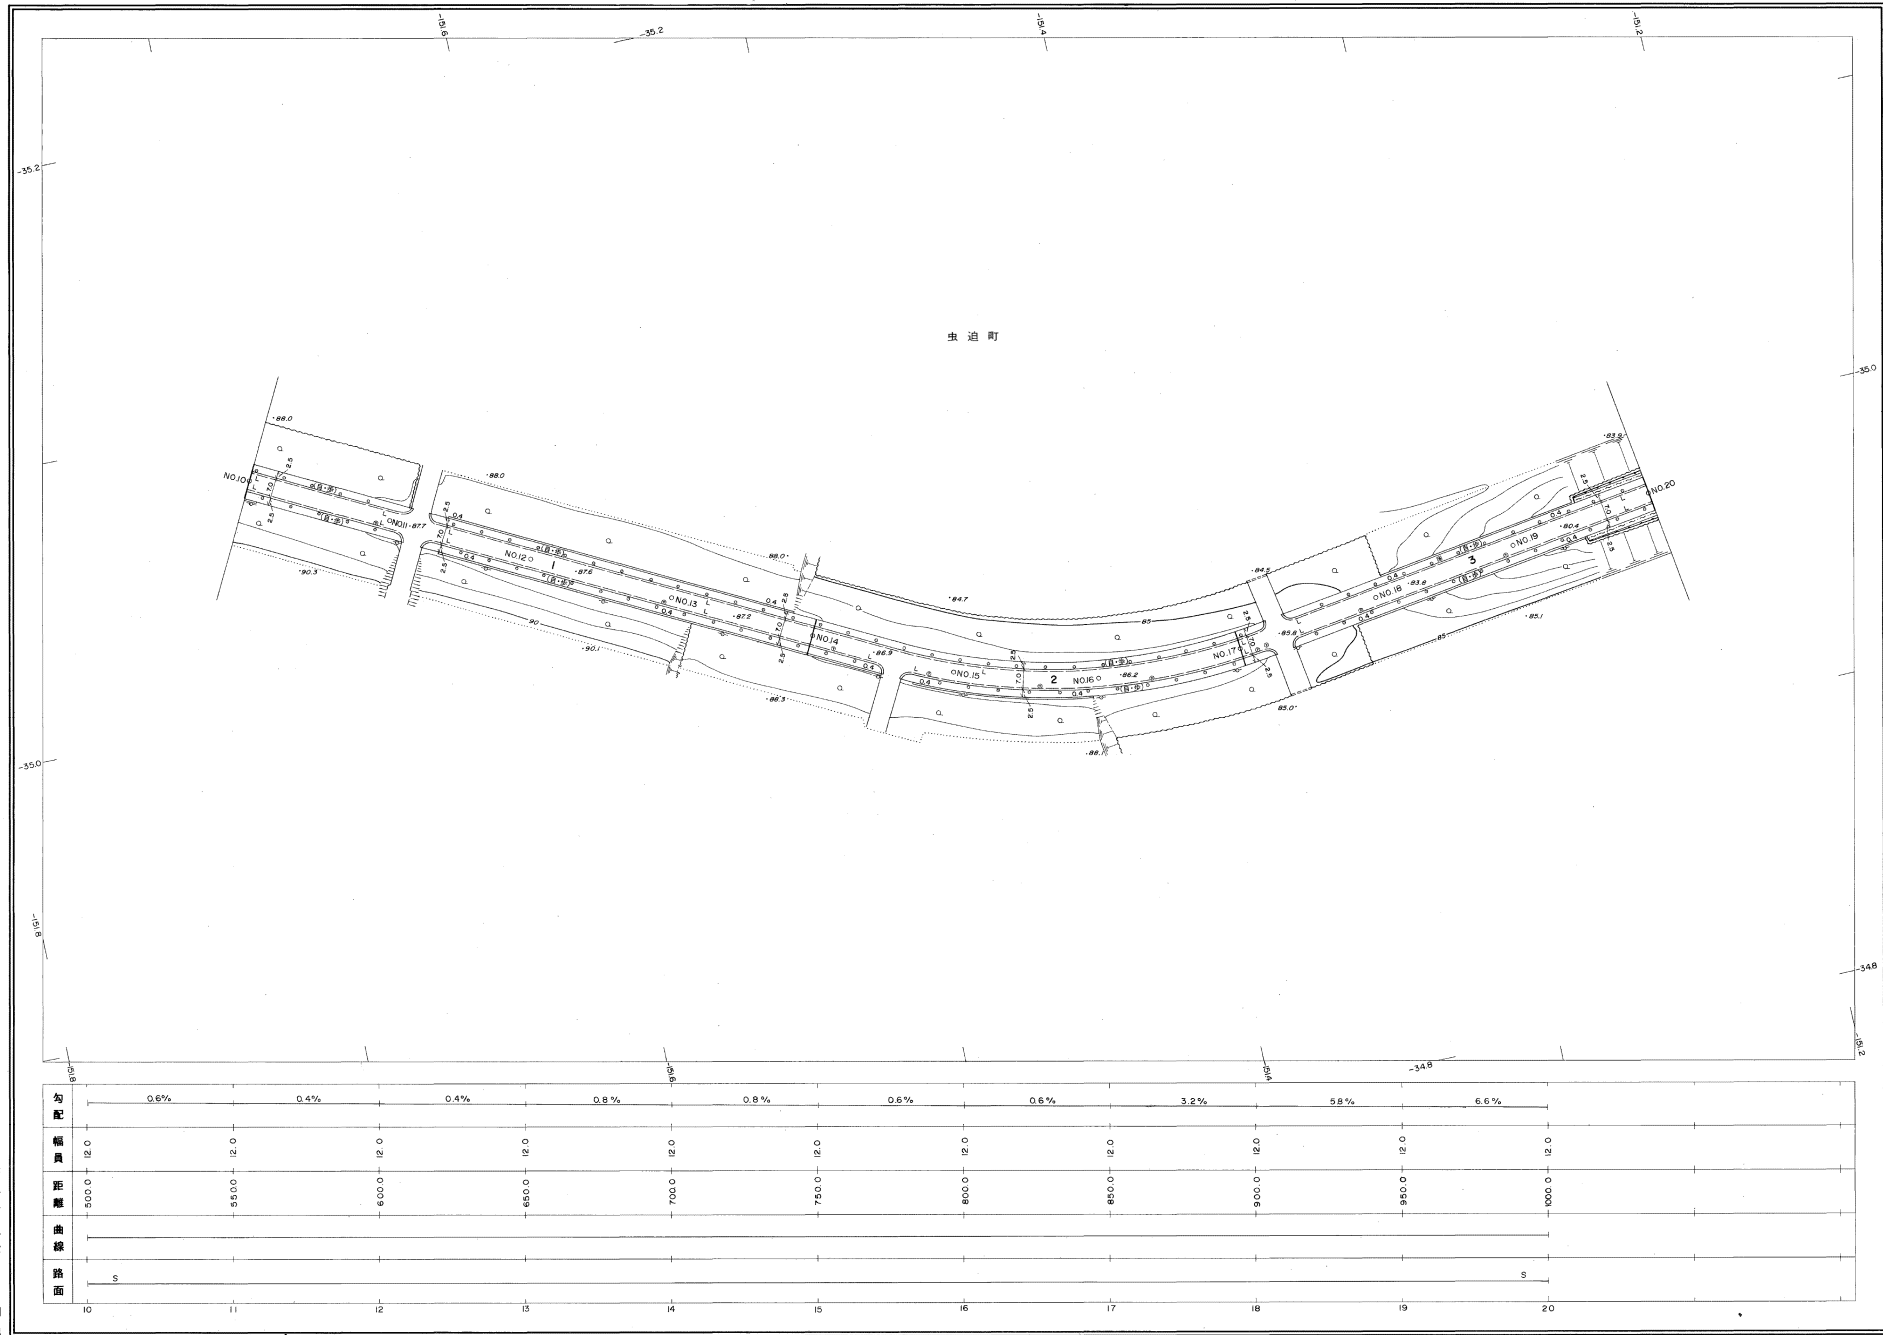

勾配	0.6%		0.4%		0.4%		0.8%		0.8%		0.6%		0.6%		3.2%		5.8%		6.6%			
幅員	12.0		12.0		12.0		12.0		12.0		12.0		12.0		12.0		12.0		12.0			
距離	500.0		550.0		600.0		650.0		700.0		750.0		800.0		850.0		900.0		1000.0			
曲線																						
路面	S																				S	
	10	11	12	13	14	15	16	17	18	19	20											

撮影 平成 9 年 12 月
測 図 平成 10 年 2 月オートグラフ A7, ステレオプロッター A8

座 標 系 新田系
等高線間隔 1m

1:1,000
0 10 20 30 40 50 100 m

この地図は、建設省国土院所長の承認を得て、同院所管の測量標及び測量成果(基準点)を使用して調製したものである。
(準拠番号) 昭58. 中公第 83 号

15-89石見臨空ファクトリーパーク1号線 3/3



行政区划

島 根 県
益 田 市



益田市


株式会社バスコ調製

[illegible]

撮 影 平成 9 年 12 月
測 図 平成 10 年 2 月オートグラフ A7、ステレオプロッター A8

座標系 第三系
等高線間隔 1 m

1:1,000

 

この地図は、建設省国土地理院長の承認を得て、同院所管の測量標及び測量成果(基準点)を使用して調製したものである。
(承認番号)昭58、中公第 83 号