


益田市道路現況平面図(台帳図) 15-90石見臨空ファクトリーパーク2号線 1/4

平成十七年三月三十一日調査

株式会社バスコ調製

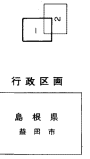


行政区画

島根県
益田市



益
田
市

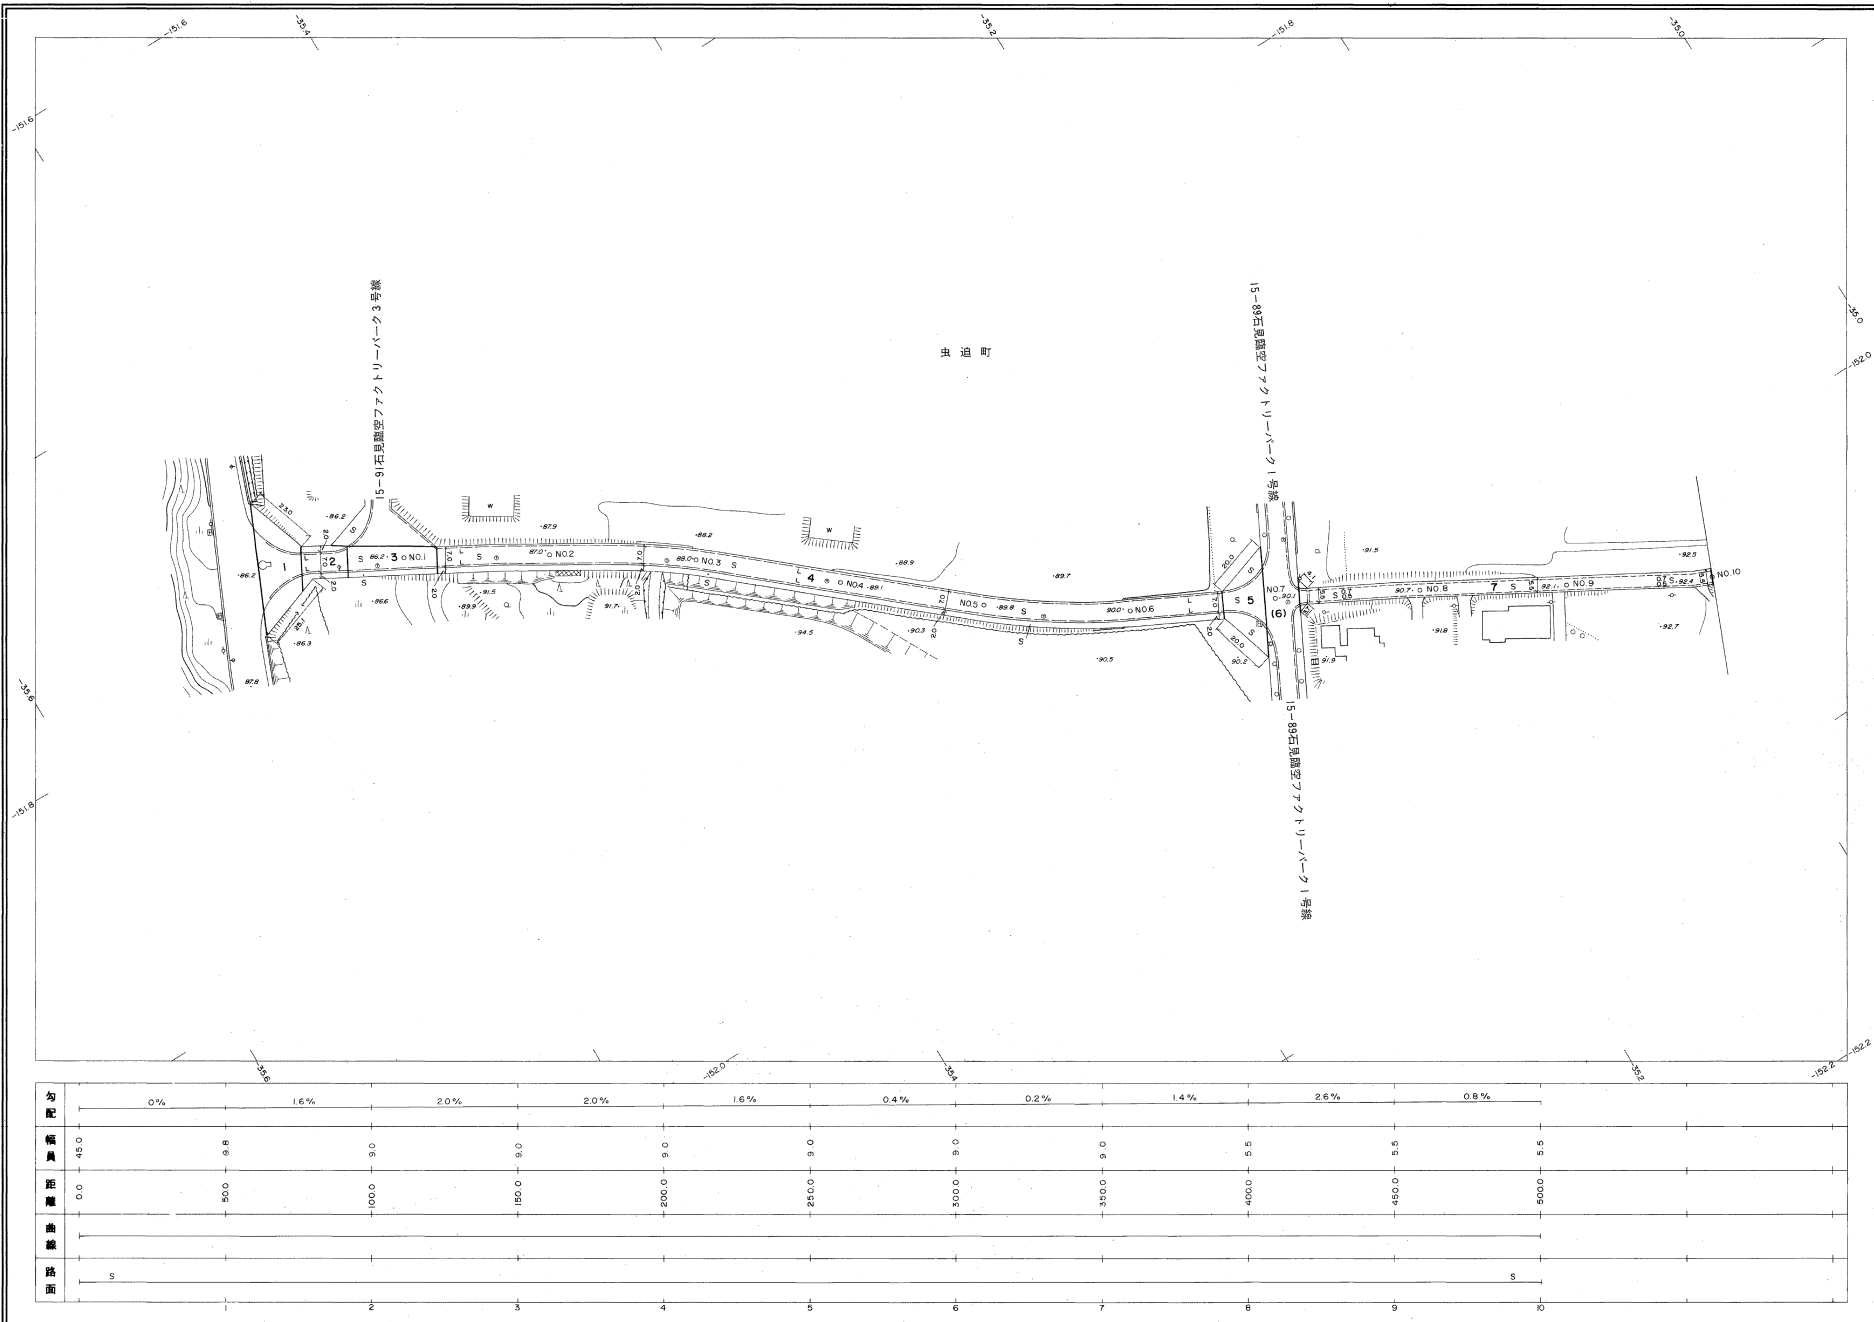

勾配	0%	1.6%	2.0%	2.0%	1.6%	0.4%	0.2%	1.4%	2.6%	0.8%
幅員	45.0	48	30	30	30	30	30	30	5.5	5.5
距離	0.0	50.0	100.0	150.0	200.0	250.0	300.0	350.0	400.0	450.0
曲線										
路面	S									S


撮影 平成 3 年 12 月
測図 平成 10 年 2 月オートグラフ A7、ステレオプロッター A8
修正 平成 17 年 3 月

調査系 南田系
等高線間隔 1 m

1:1,000
0 10 20 30 40 50 100 m

この地図は、建設省国土地理院長の承認を得て、同院所管の測量標及び測量成果(基準点)を使用して調製したものである。
(承認番号)昭58.中公第 83 号

益田市道路現況平面図(台帳図) 15-90石見臨空ファクトリーパーク2号線 2/4

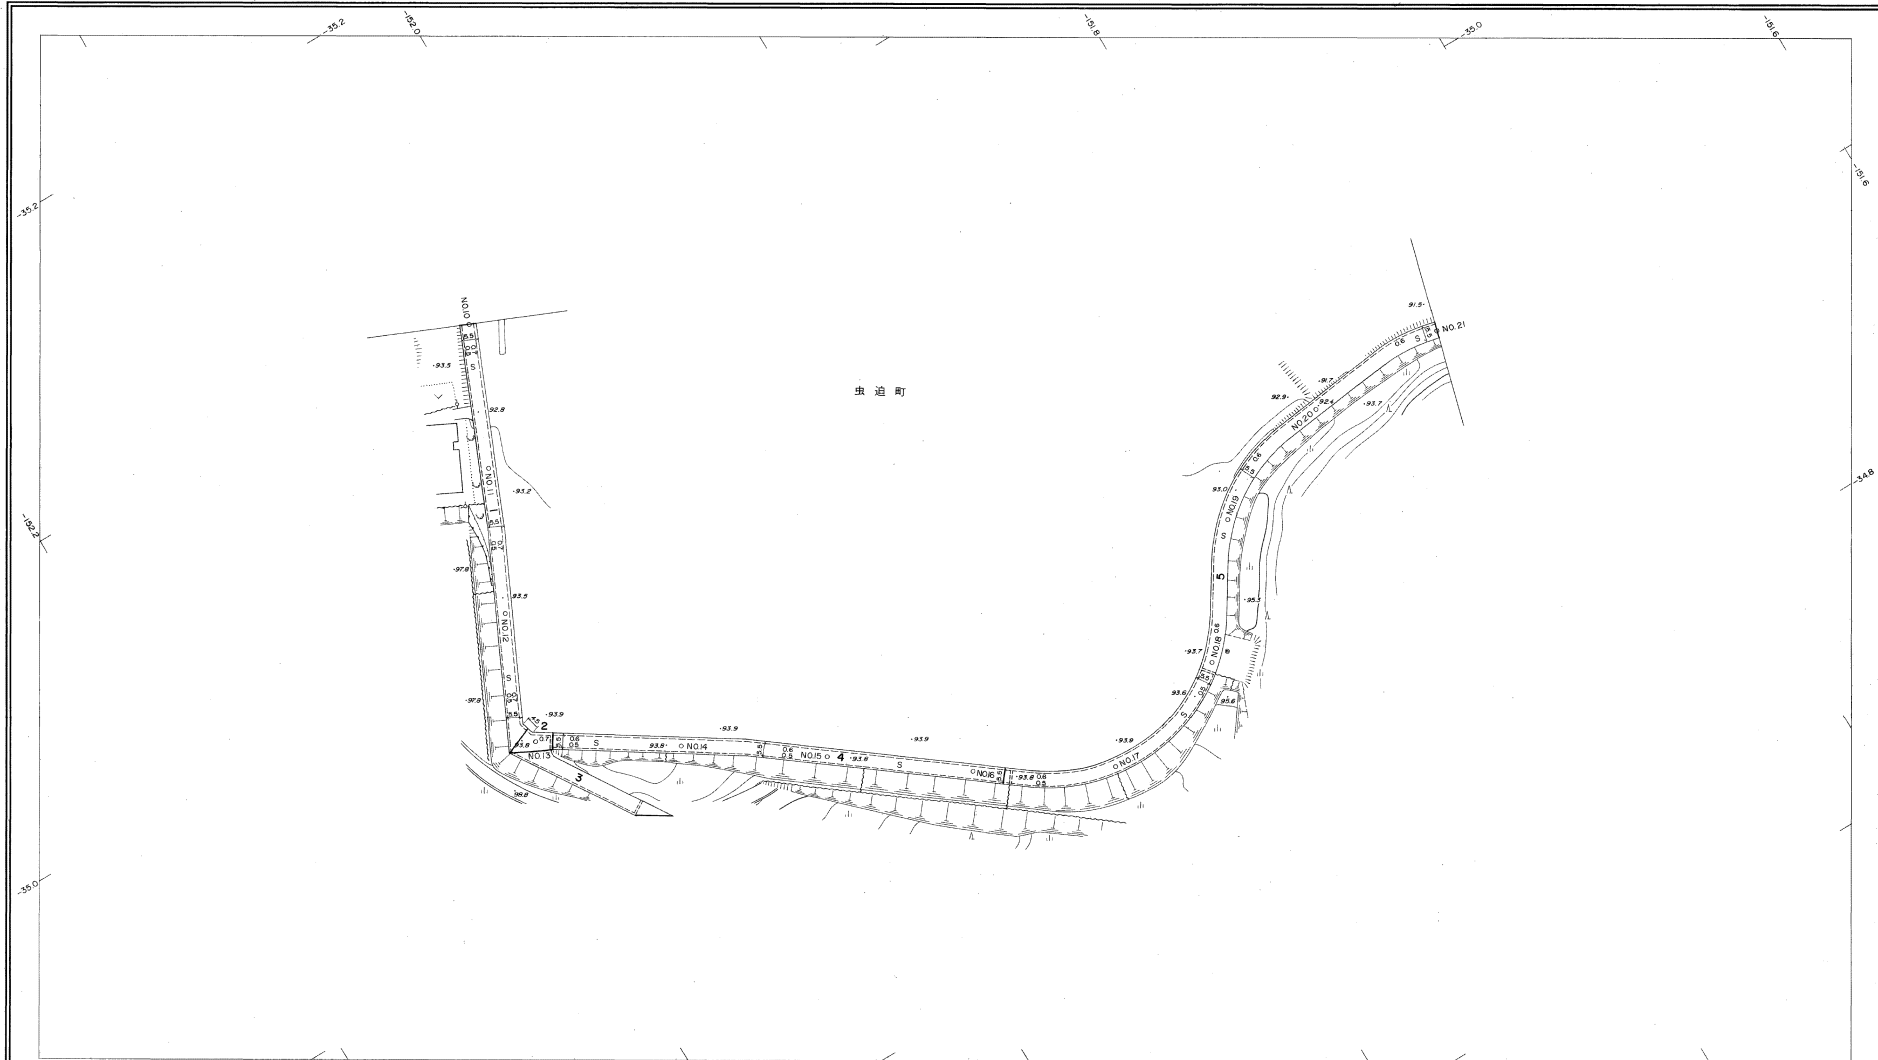

行政区域
島根県
益田市



勾配	1.2%	1.0%	0.4%	0%	0%	0%	0.2%	0.4%	0.8%	1.4%	3.2%
幅員	5.5	5.5	5.5	5.5	5.5	5.5	5.5	5.5	5.5	5.5	5.5
距離	500.0	550.0	600.0	650.0	700.0	750.0	800.0	850.0	900.0	950.0	1000.0
曲線											
路面	S										S
	10	11	12	13	14	15	16	17	18	19	20

撮影平成9年12月
測図平成10年2月オートグラフA7、ステレオプロッターA8

図面素 素田系
等高線間隔 1 m

1:1,000
0 10 20 30 40 50 100 m


この地図は、建設省国土地理院長の承認を得て、同院所管の測量標及び測量成果(基準点)を使用して調製したものである。
(承認番号)昭58、中公第 83 号

益田市道路現況平面図(台帳図) 15-90石見臨空ファクトリーパーク2号線 3/4



行政区画

島根県
益田市

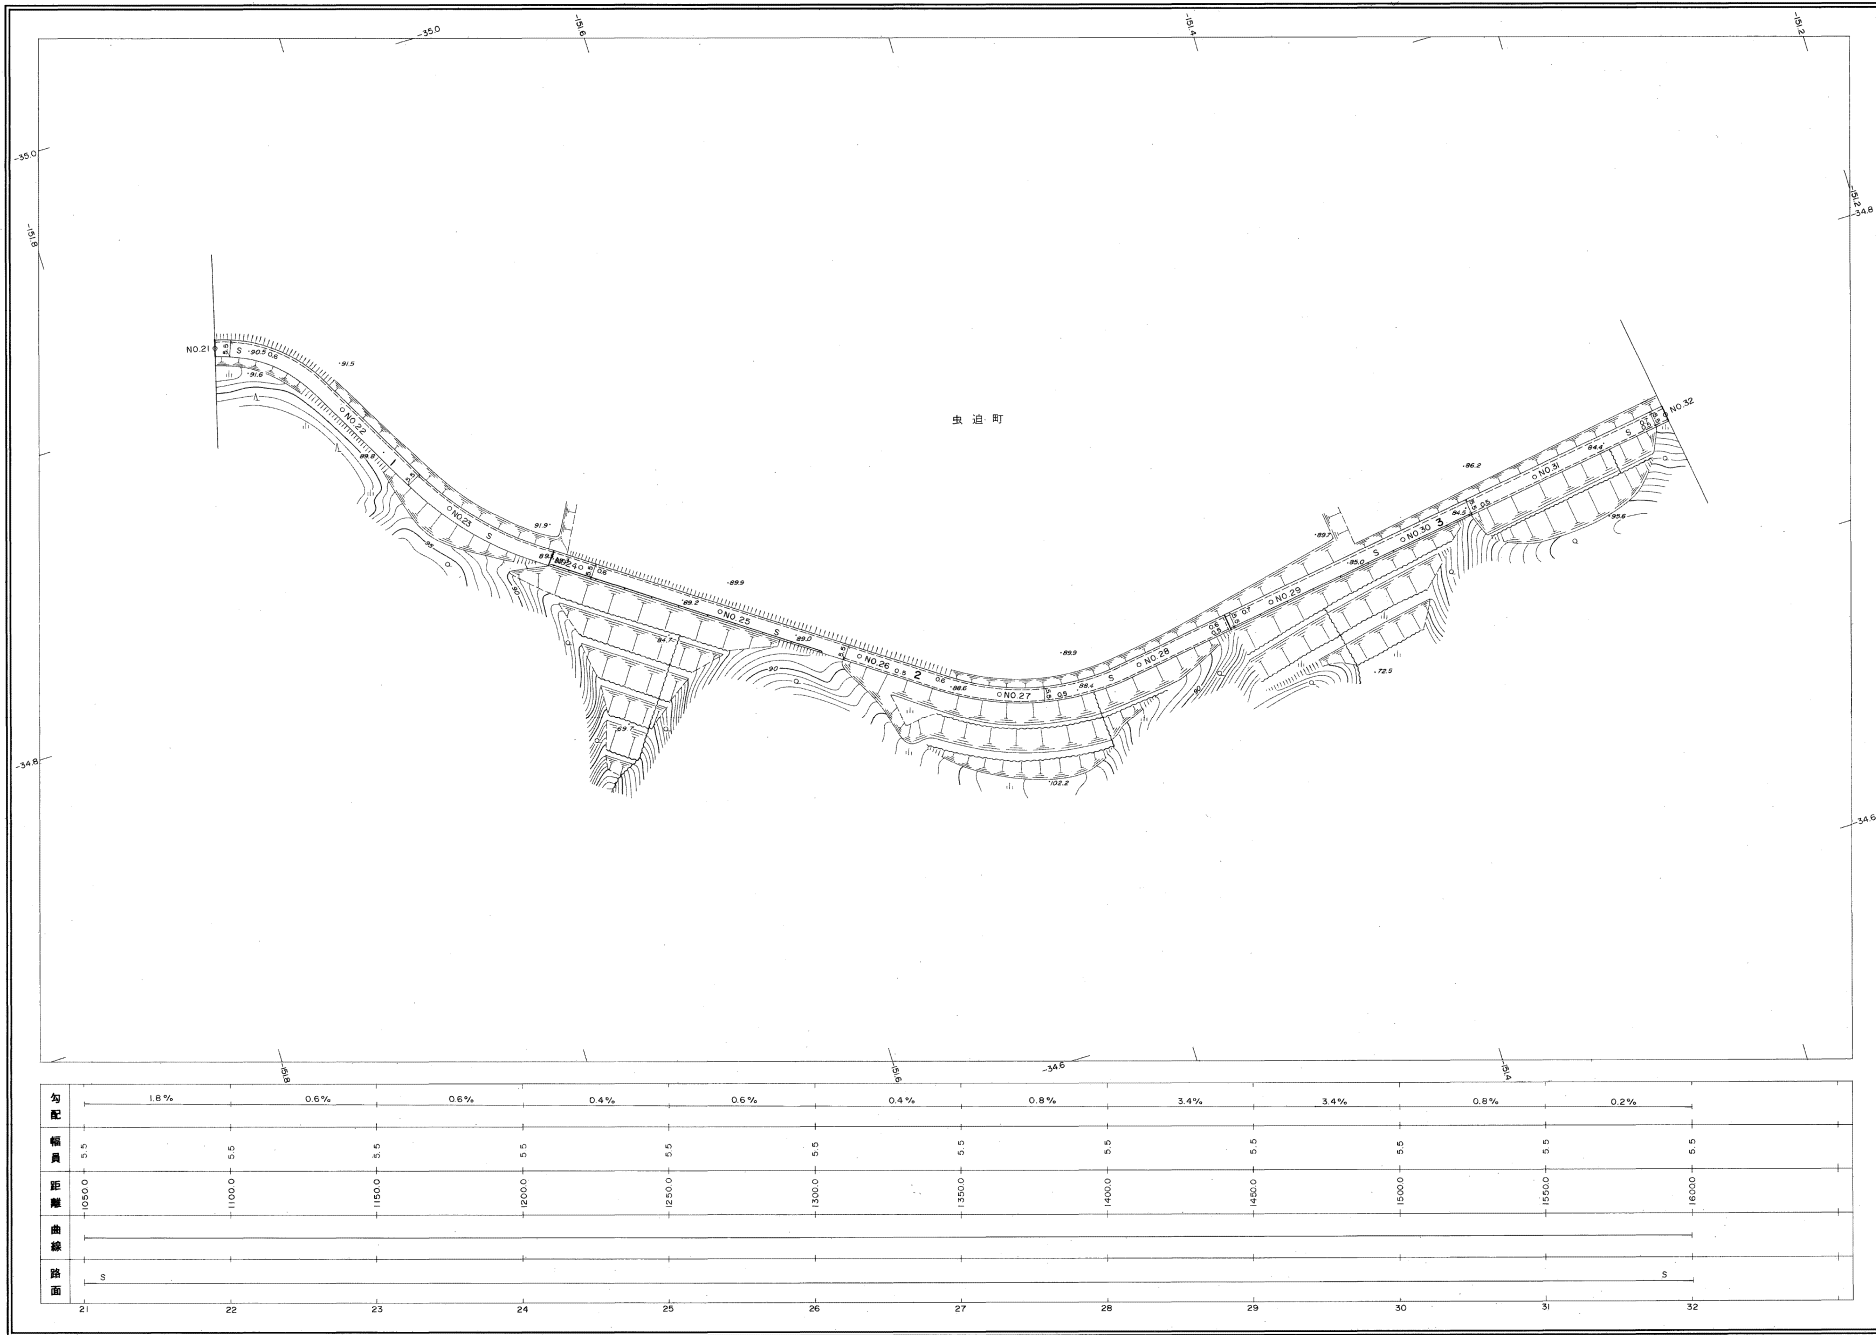

勾配												
幅員												
距離												
曲線												
路面												
	21	22	23	24	25	26	27	28	29	30	31	32

株式会社バスコ調製


撮影 平成 9 年 12 月
測 図 平成 10 年 2 月オートグラフ A7, ステレオプロッター A8
座 標 系 益田系
等高線間隔 1 m

1:1,000
0 10 20 30 40 50 100 m

この地図は、建設省国土地理院系の承認を得て、同院所管の測量標及び測量成果(基準点)を使用して調製したものである。
(承認番号) 昭58. 中公第 83 号


益
田
市

益田市道路現況平面図(台帳図) 15-90石見臨空ファクトリーパーク2号線 4/4

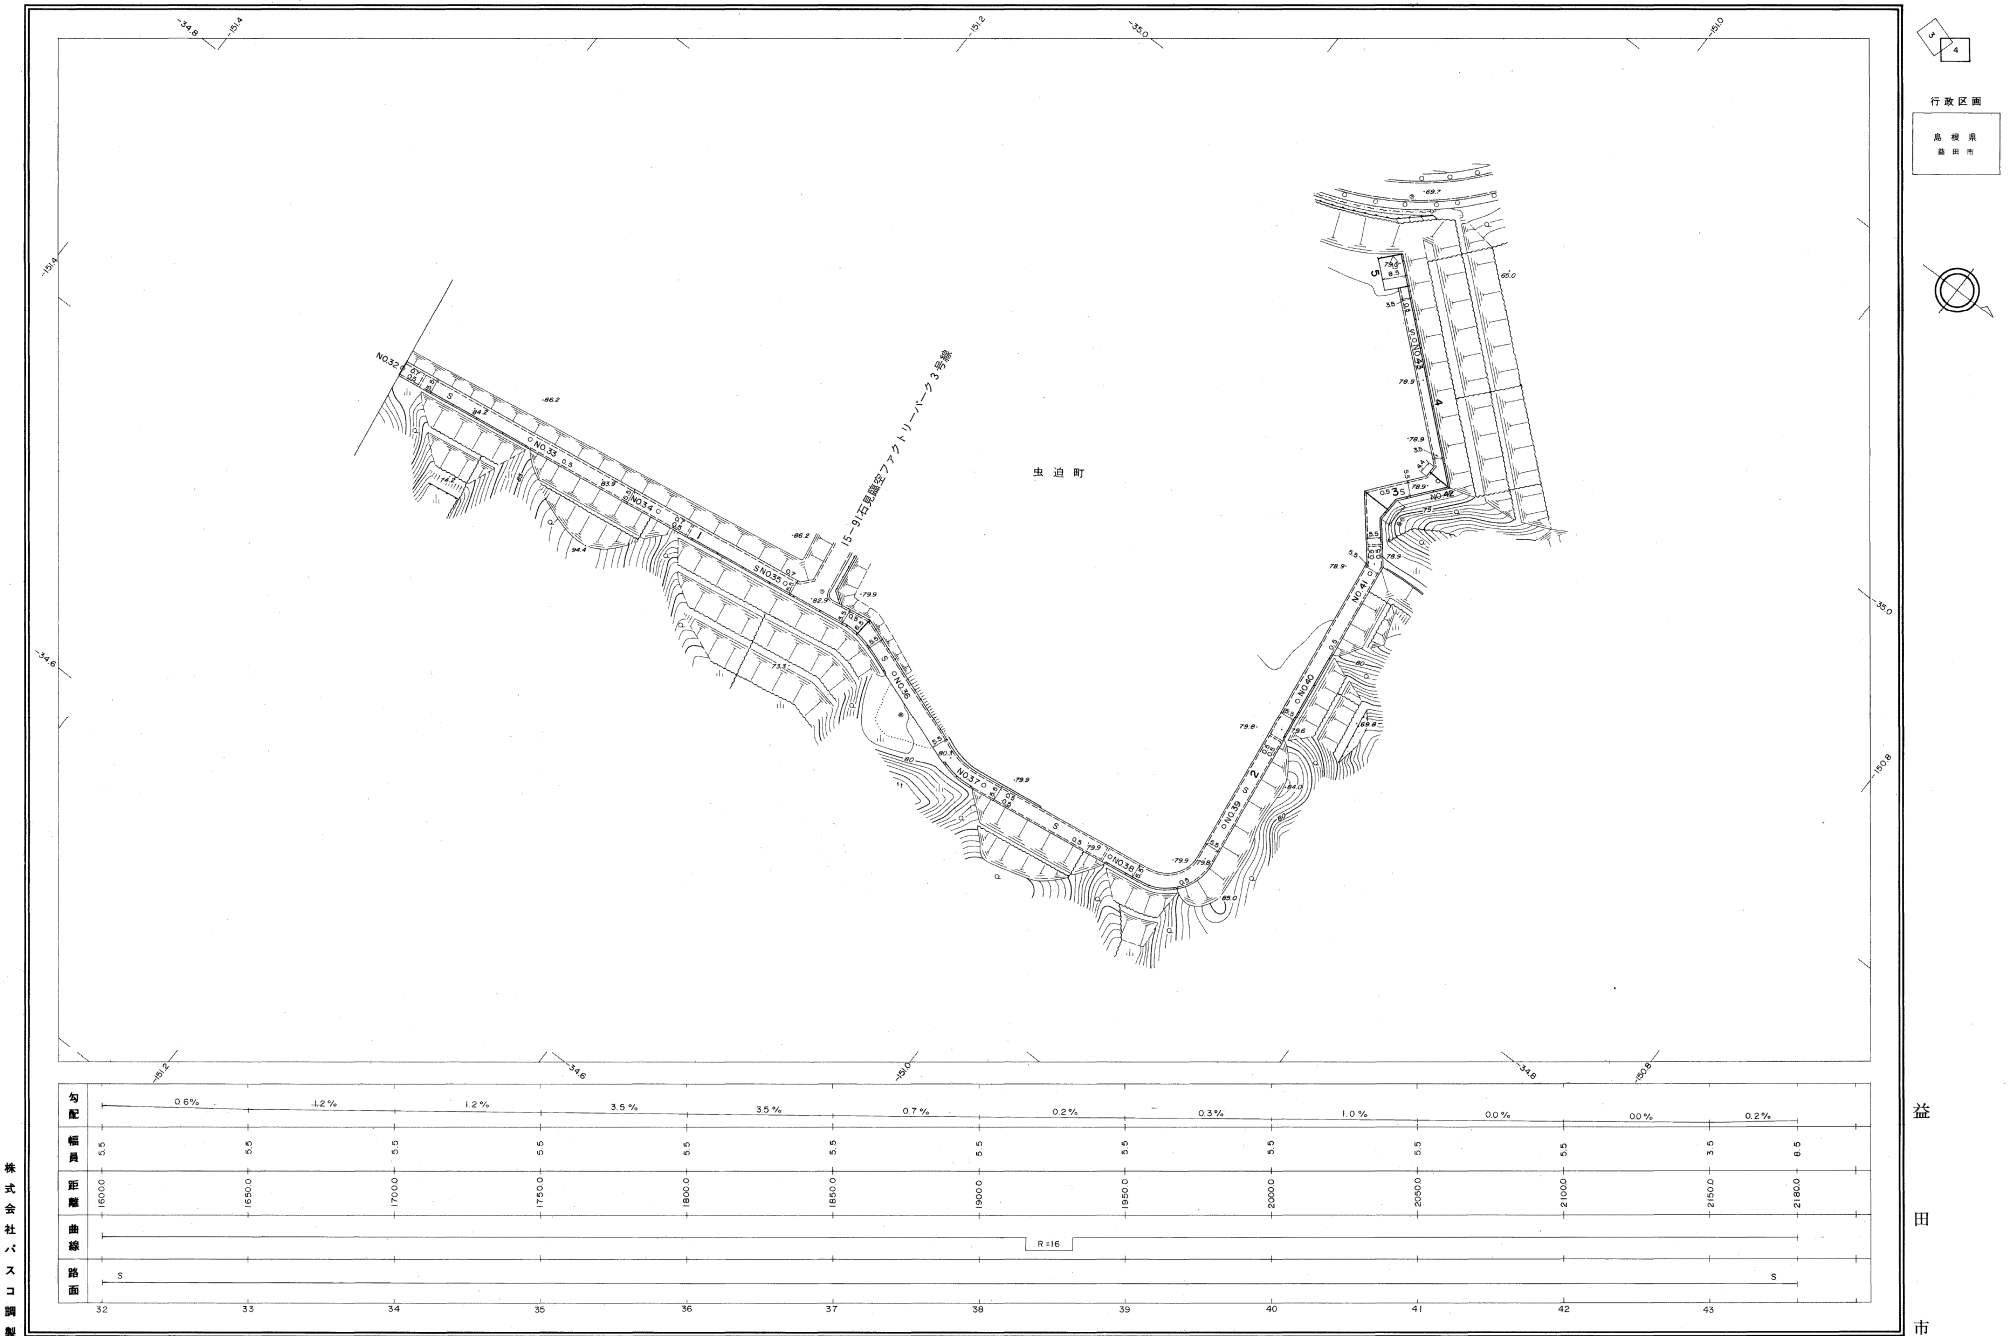

益田市道路現況平面図(台帳図)

15-91石見臨空ファクトリーパーク3号線 2/2

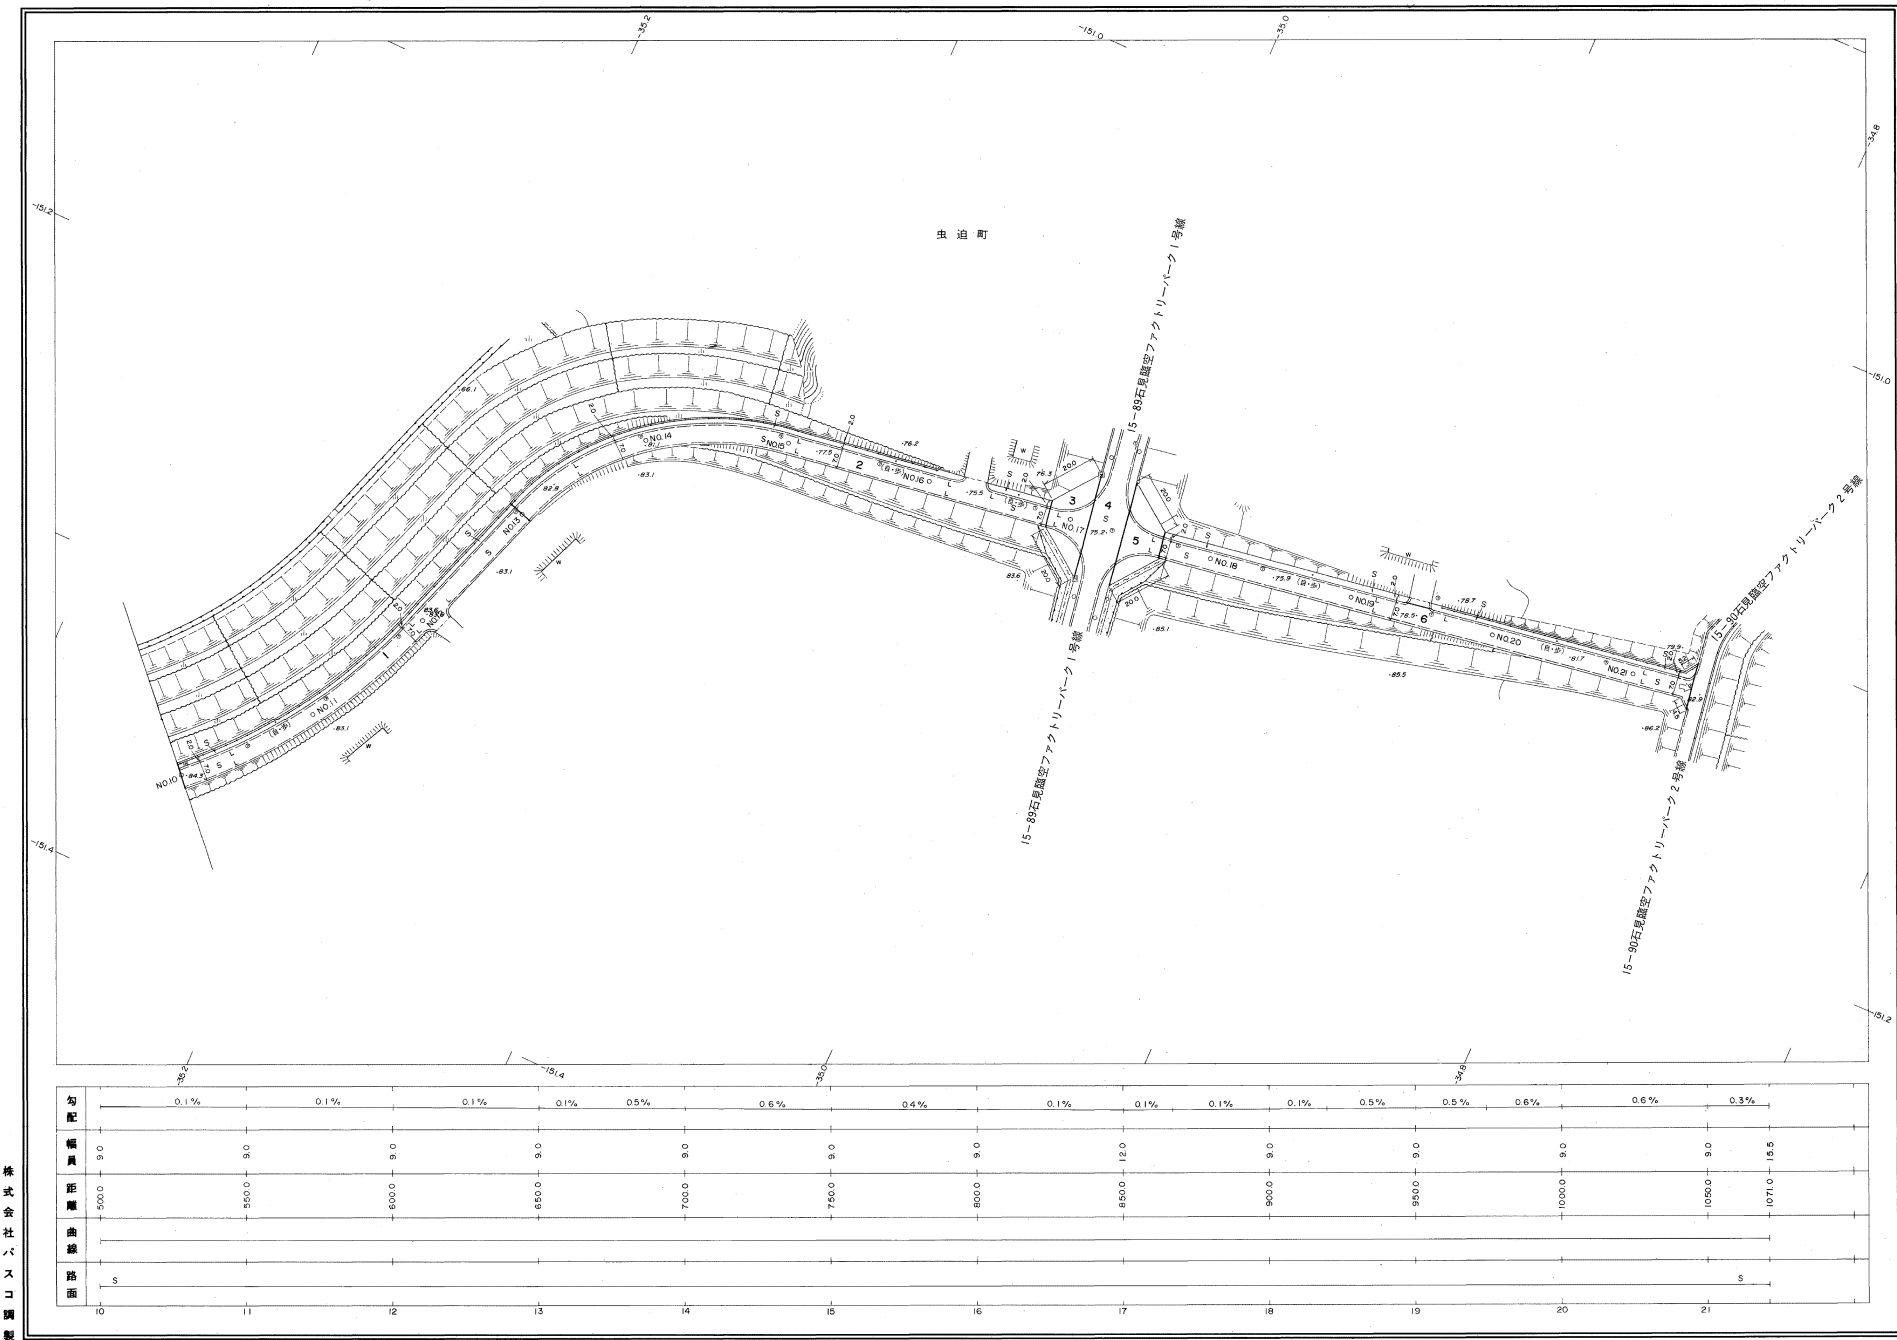

勾配	0.1%	0.1%	0.1%	0.1%	0.5%	0.6%	0.4%	0.1%	0.1%	0.1%	0.1%	0.5%	0.5%	0.6%	0.6%	0.3%
幅員	9.0	9.0	9.0	9.0	9.0	9.0	9.0	9.0	12.0	9.0	9.0	9.0	9.0	9.0	9.0	13.5
距離	500.0	550.0	600.0	650.0	700.0	750.0	800.0	850.0	900.0	950.0	1000.0	1050.0	1071.0			
曲線																
路面	S															S
	10	11	12	13	14	15	16	17	18	19	20	21				

撮影平成9年12月
測図平成10年2月オートグラフA7、ステレオプロッターA8

座標系 筑田系
等高線間隔 1 m

1:1,000
0 10 20 30 40 50 100 m

この地図は、建設省国土地理院長の承認を得て、同院所管の測量標及び測量成果(基準点)を使用して調製したものである。
(承認番号) 昭56、中公第 83 号

株式会社バスコ調製

益田市