



# 松ヶ丘加圧施設受水槽平面図

S=1:50

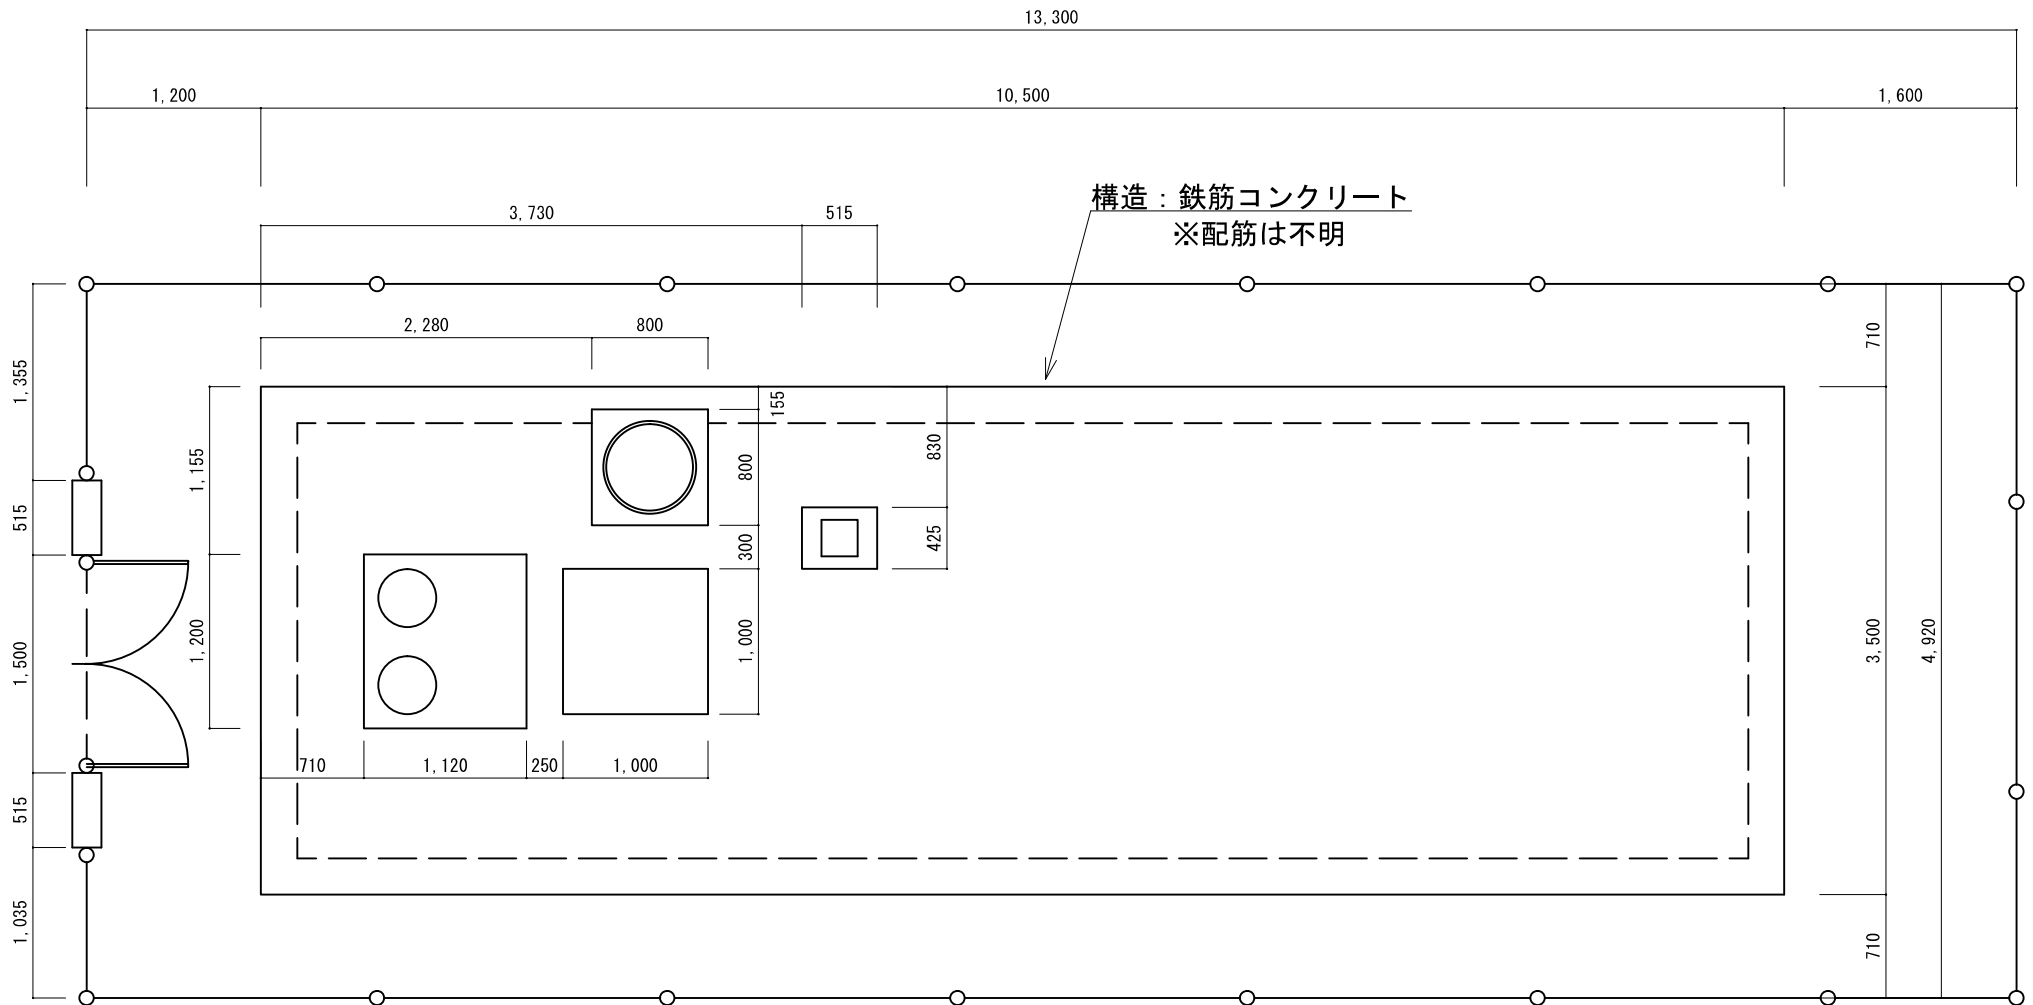

# 松ヶ丘加圧施設受水槽側面図

S=1:50

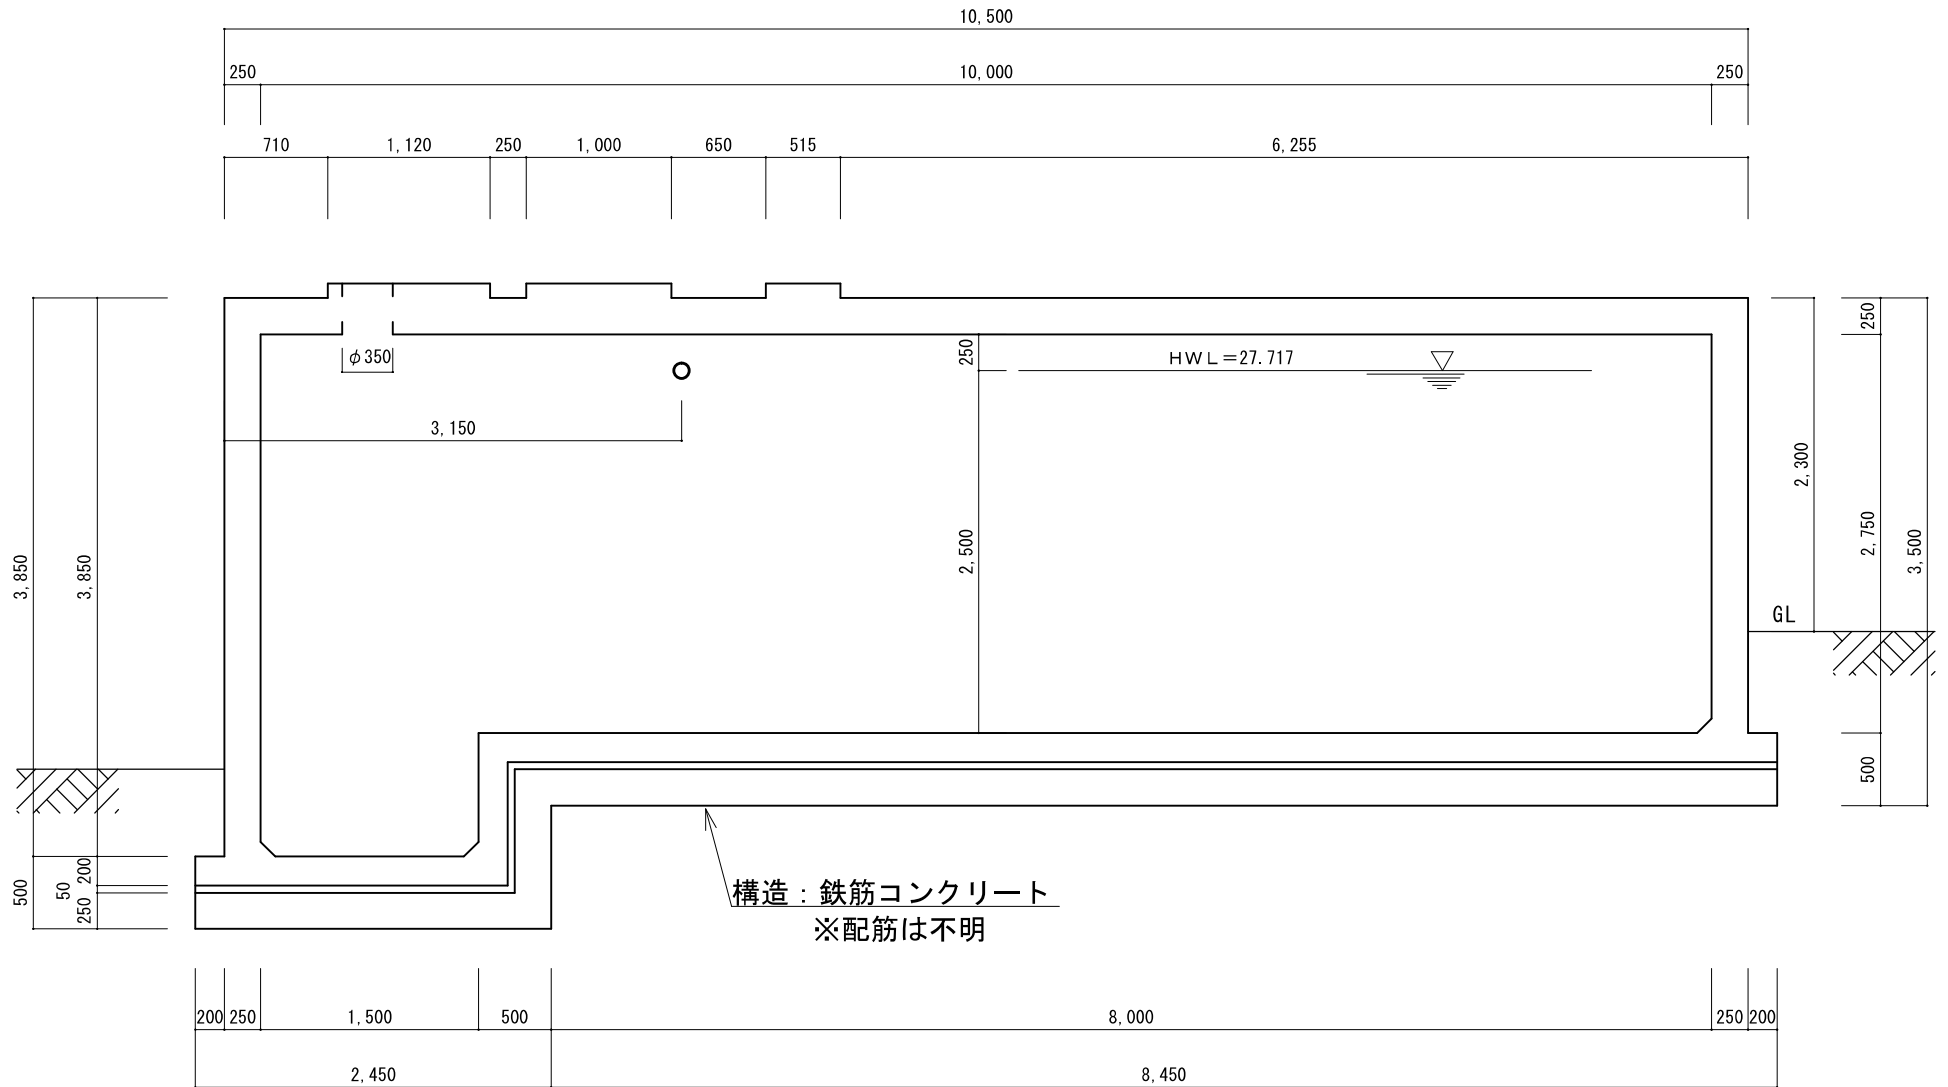

# 松ヶ丘加圧施設受水槽断面図

S=1:50

