


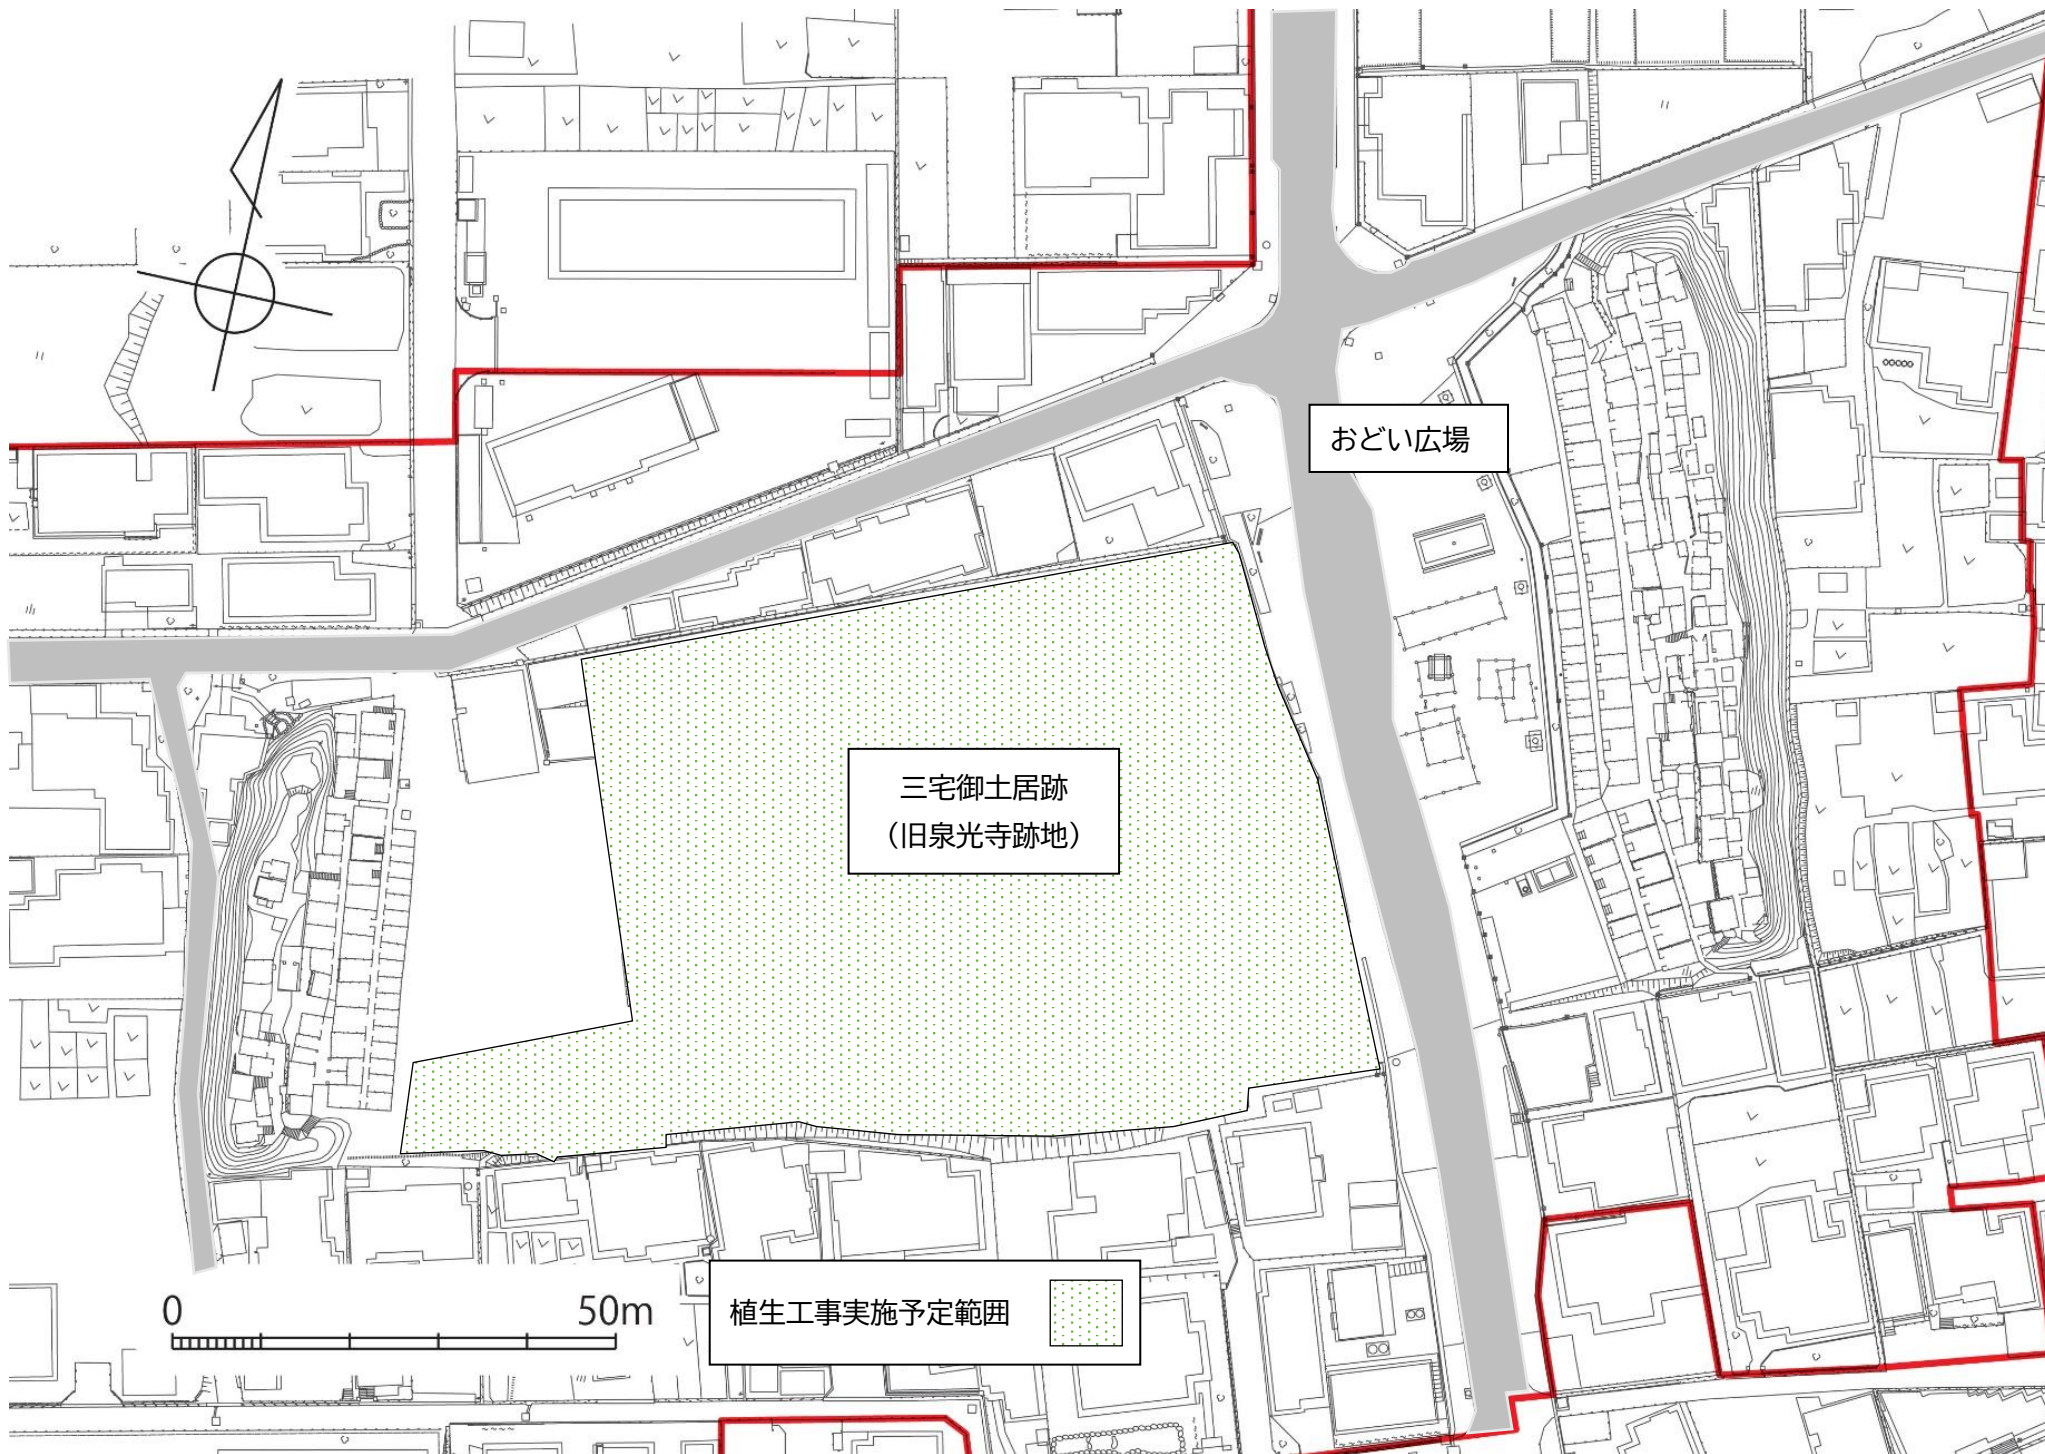

おどい広場

三宅御土居跡
(旧泉光寺跡地)

植生工事実施予定範囲