

地番	□387-1, □387-5 □387-6
土地の所在	益田市美都町宇津川


測量年月日	令和2年1月22日
測地系・座標系	世界測地系・III系

略称	記号	境界線の種類
CO1	☒	コンクリート杭 (6cm)
CO2	田	コンクリート杭 (9cm)
CO3	回	コンクリート杭 (12cm)
PL1	☒	金属プレート (5cm)
P	■	プラスチック杭
T2	●	金属釘
木杭	○	木杭
MA	○	マーキング
N	○	無

点名	X座標	Y座標		
基準点P1	H.13	-145357.654		
基準点P2	K.382	-145315.303		
境界点	X座標	Y座標	距離	角度
H1	-145320.106	-12722.281	P1	93.836 66-24-44
			P2	5.264 155-49-45
H3-1	-145337.093	-12746.825	P1	64.801 71-30-01
			P2	31.241 225-46-35
H7	-145357.768	-12776.336	P1	31.941 90-12-17
			P2	67.059 230-42-34
H8	-145353.797	-12737.632	P1	70.760 86-52-28
			P2	40.692 198-55-20

既知点の名称	X	Y
三等三角点桜ヶ谷	-144484.178	-14625.621
三等三角点山	-146501.673	-13453.695
三等三角点宇津川	-145921.950	-10145.645

記号	境界の種類	規格
☒	金属プレート	5'0×5'0cm 2点ビス止め

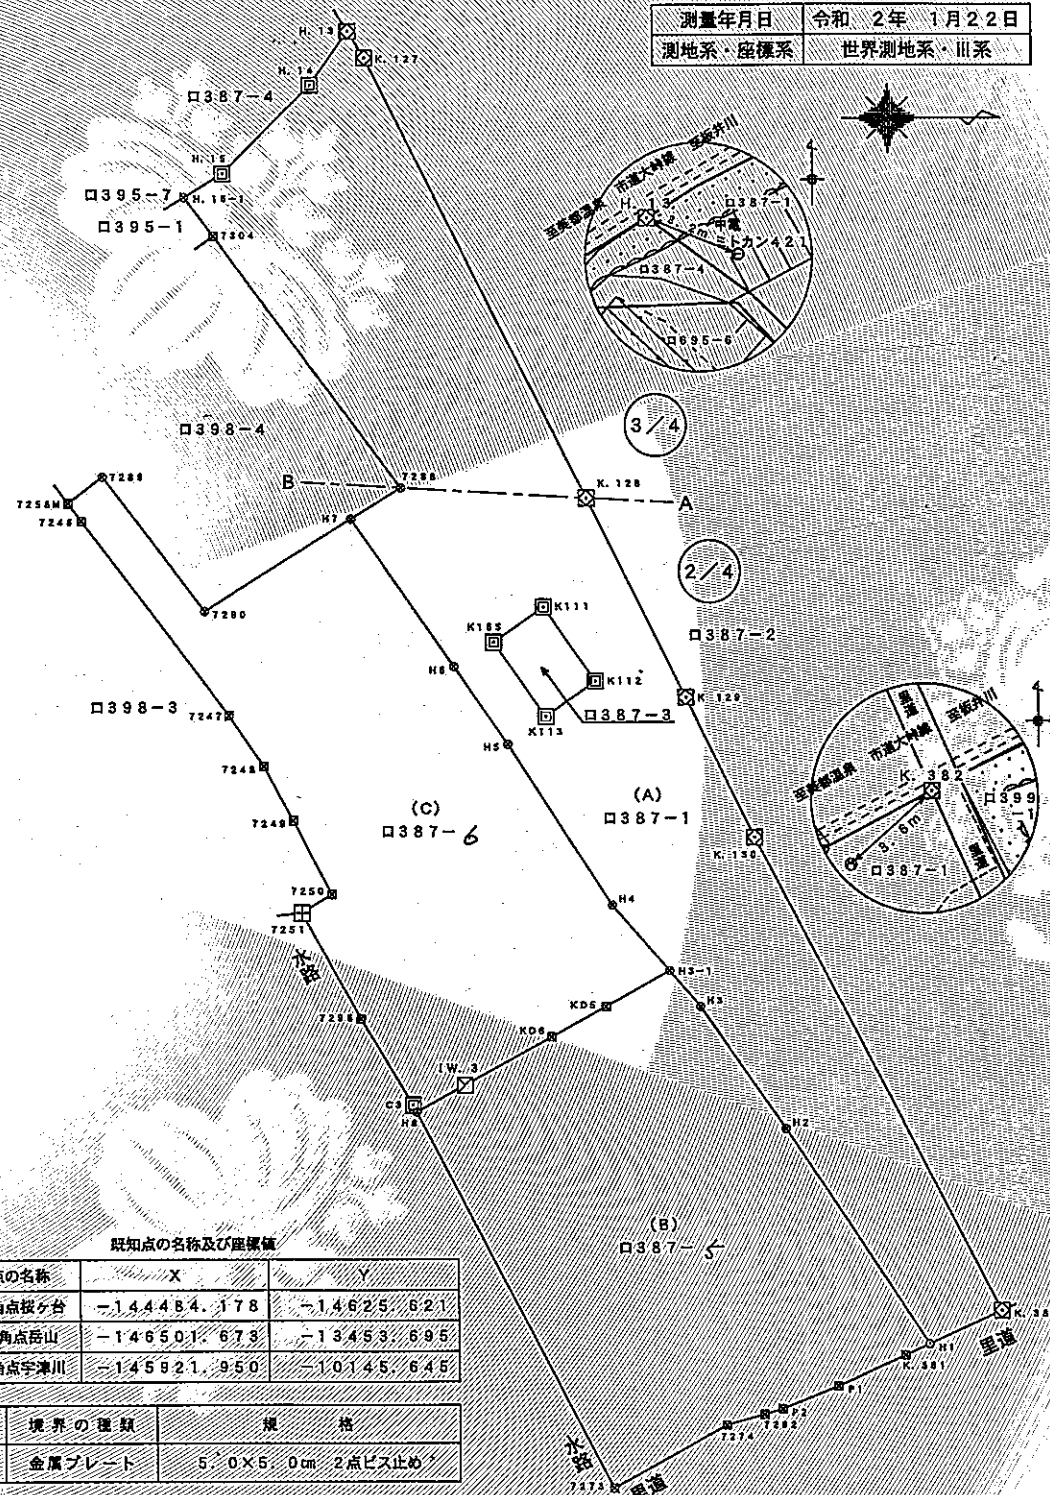

これは図面に記録されている内容を証明した書面である。
令和6年4月4日
松江地方方法務局益田支局

登記官

村上百合野



作成者	益田市 教育委員会美部分室 分室長 松崎 敏 (令和2年 / 月 7日作成)	縮尺	1 / 500	申請人	益田市長 山本 浩	縮尺	1 / 500
-----	---	----	---------	-----	-----------	----	---------

