


# ふれあいホールみと多目的ホール

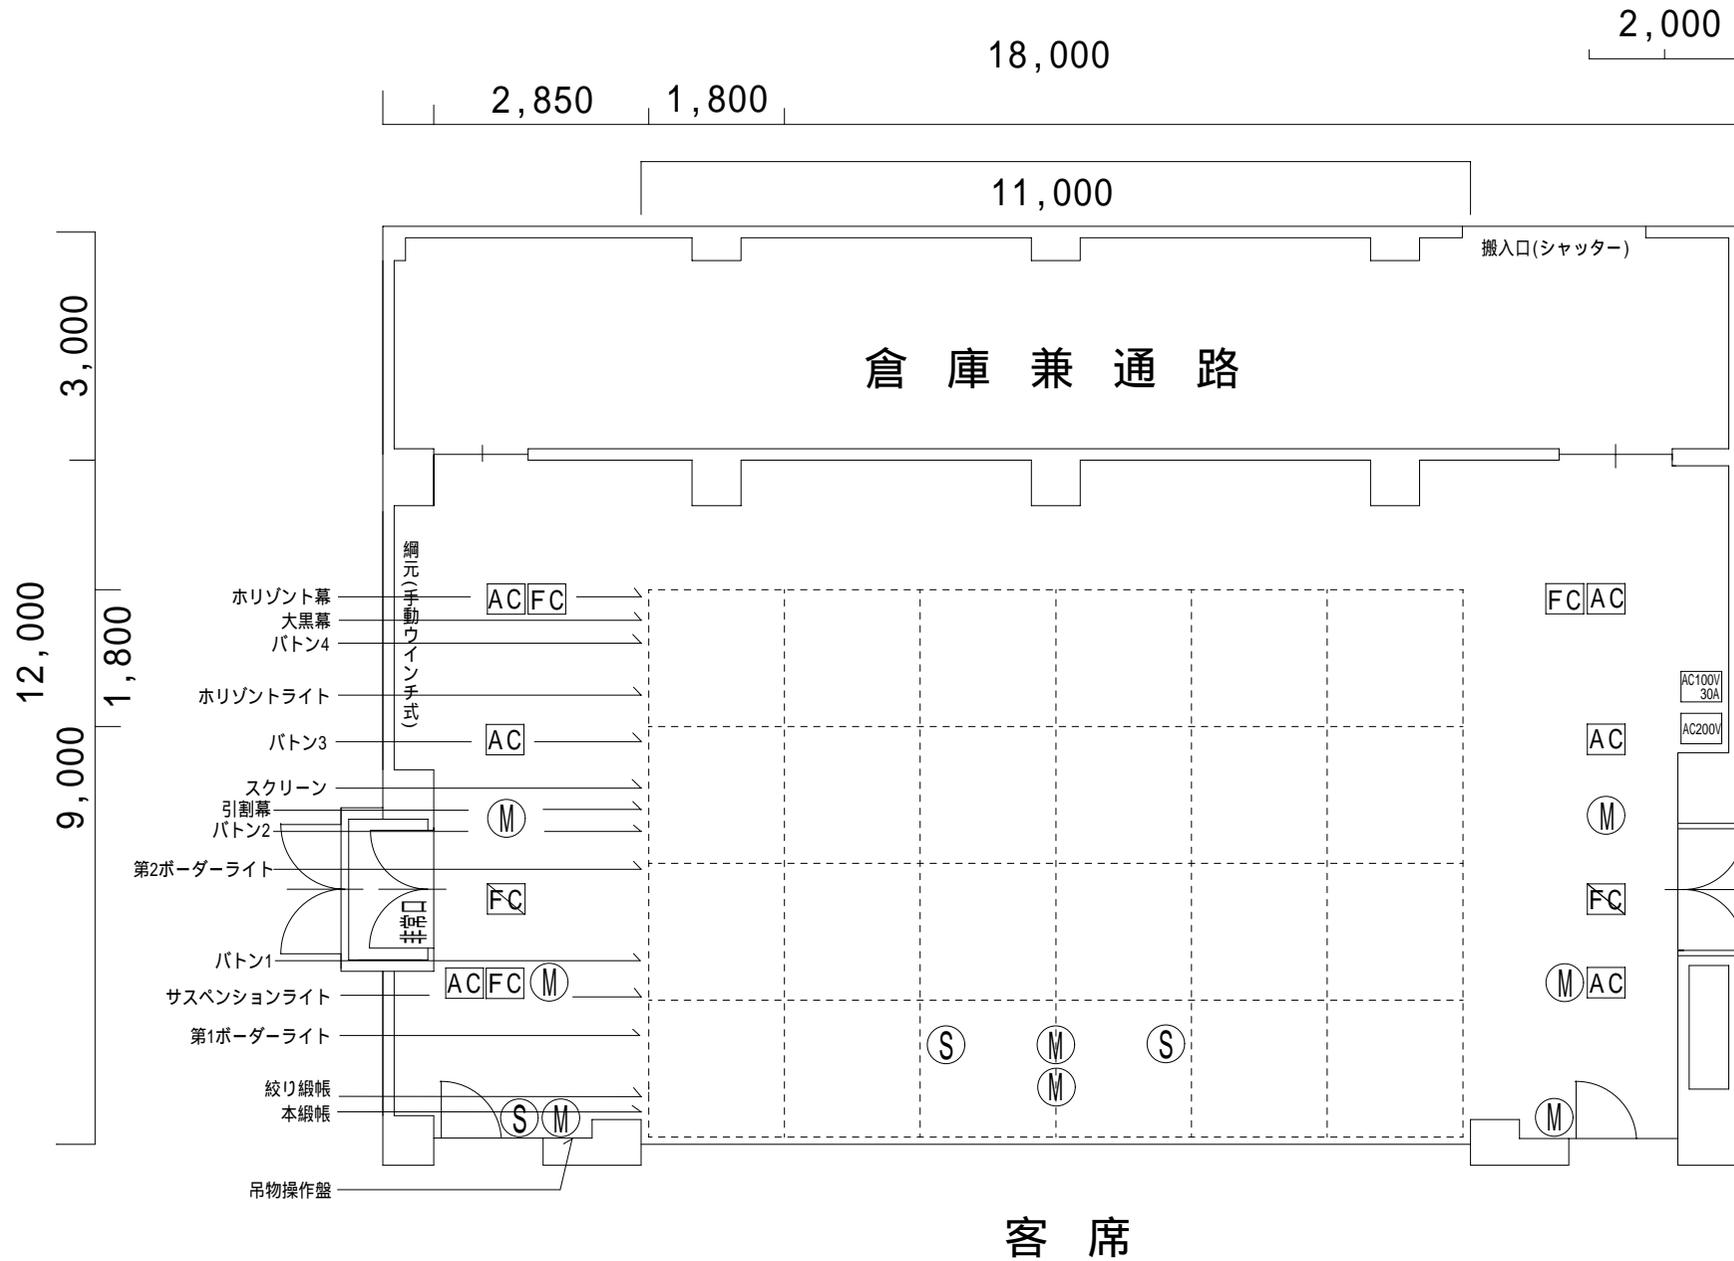

舞台の広さ	
間口	11m
奥行	6.7m~7.3m
高さ	5m

\*スノコまで7.3m

客席の広さ	
ワンフロアー板貼りorロールバックチェア席	
奥行	19.2m
幅	16.5m
移動観覧席数	456席
立見席(2F)	幅16.5m x 奥行2.6m

FC	照明コンセント
M	マイクコンセント
S	スピーカーコンセント
AC	100V/20A電源14ヶ
AC100V/30A	100V/30A電源6ヶ
AC200V	200V電源2ヶ

\* FC は上下コンモ