

ふれあいホールみと多目的ホール

2,000

2,850

18,000

11,000


舞台の広さ	
間口	11m
奥行	6.7m - 7.3m
高さ	5m

*スノコまで7.3m

香煙の広さ	
フックローションコート	19.2m
奥行	16.5m
箱	16.5m
移動観覧席数	456席
立見席 (2F)	幅16.5m × 奥行2.6m

FCI	照明コネクセント
M	マイクコネクセント
S	スピーカーコネクセント
ACI	100V/20A電源14ヶ
AC100V/30A	100V/30A電源6ヶ
AC200V	200V電源2ヶ

*FCI は上下コネク

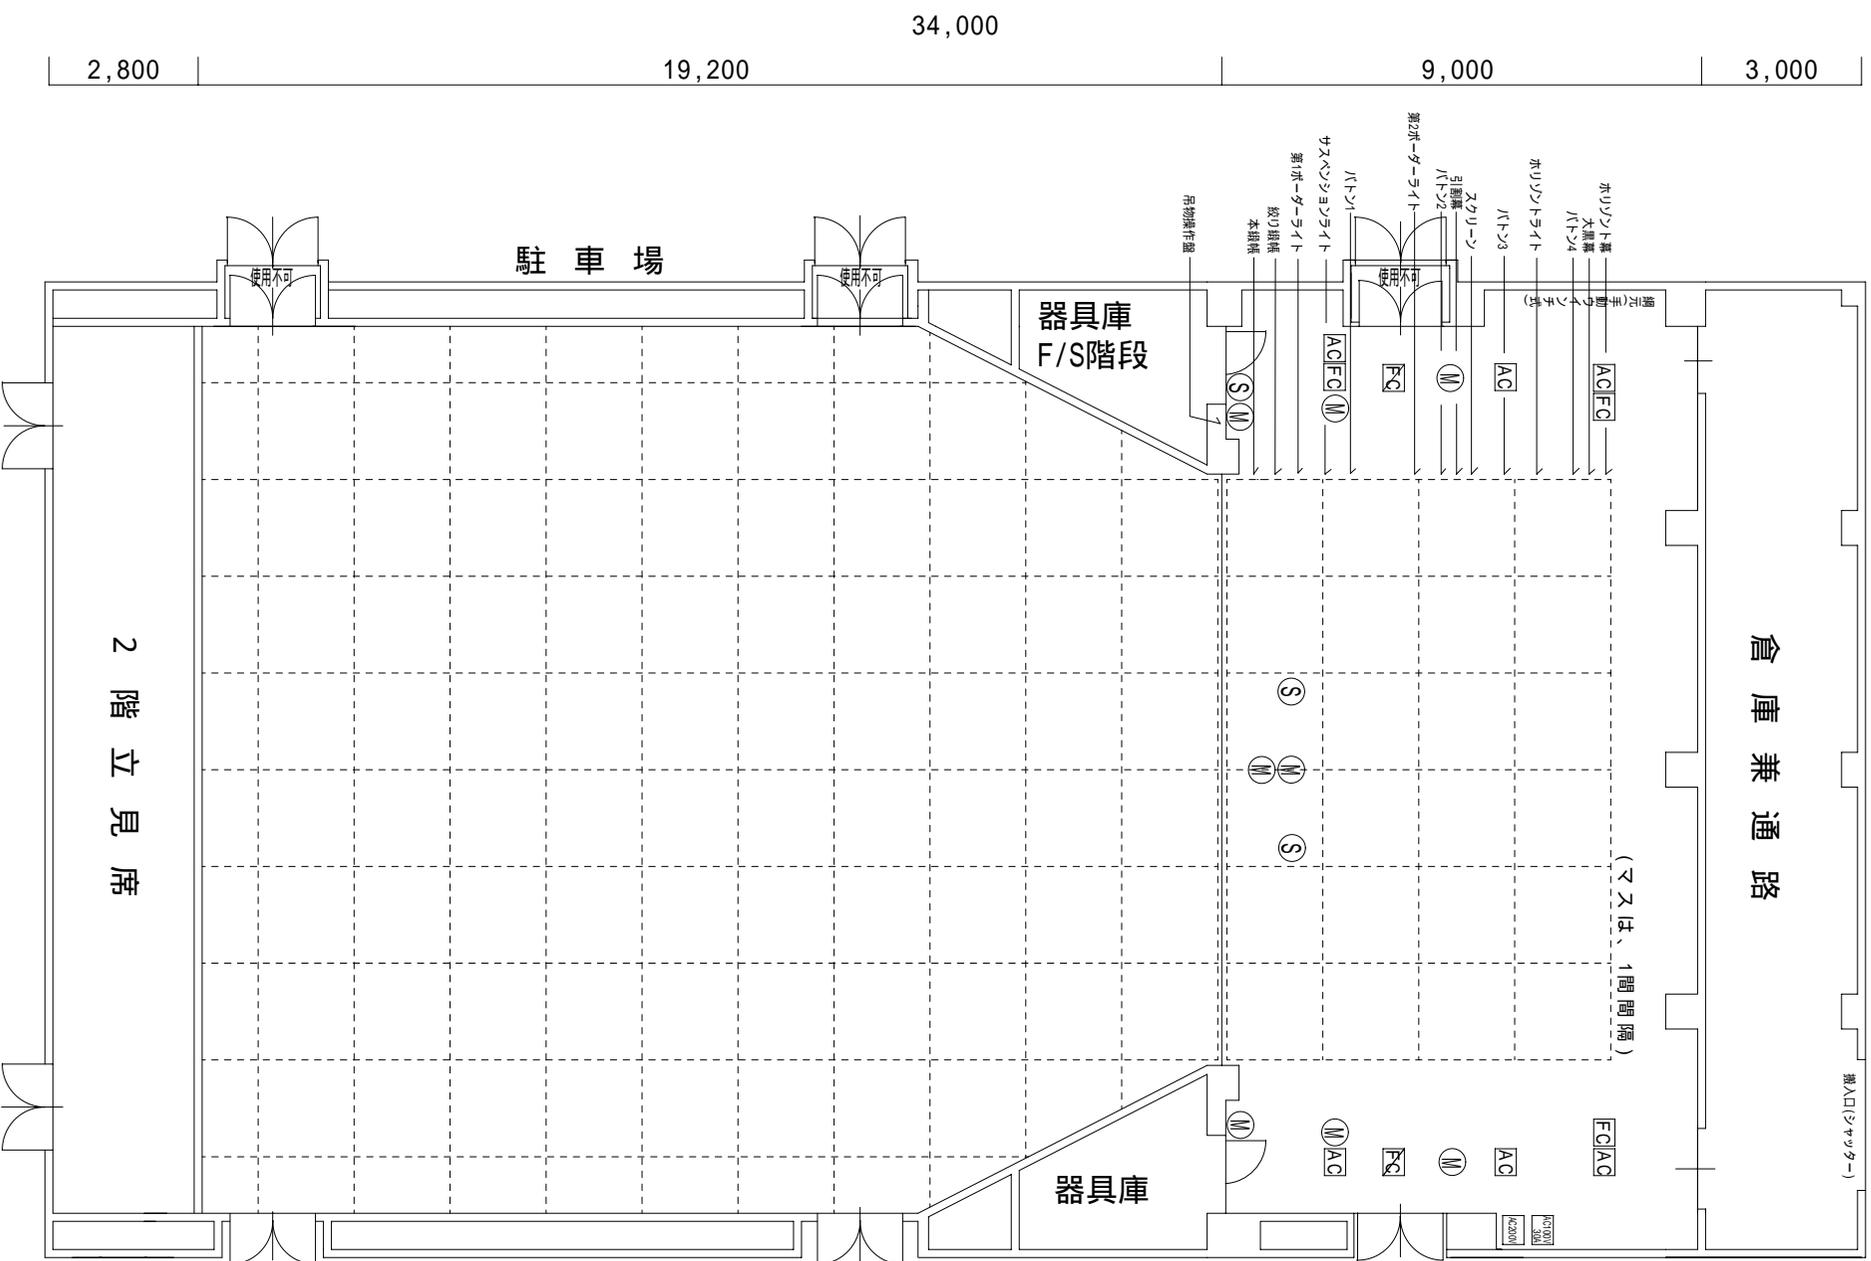

34,000

2,800

19,200

9,000

3,000