


建 物 圖 面
各 階 平 面 圖

家屋番号 502番1

建物の所在 益田市上黒谷町502番地1、497番地1、507番地1

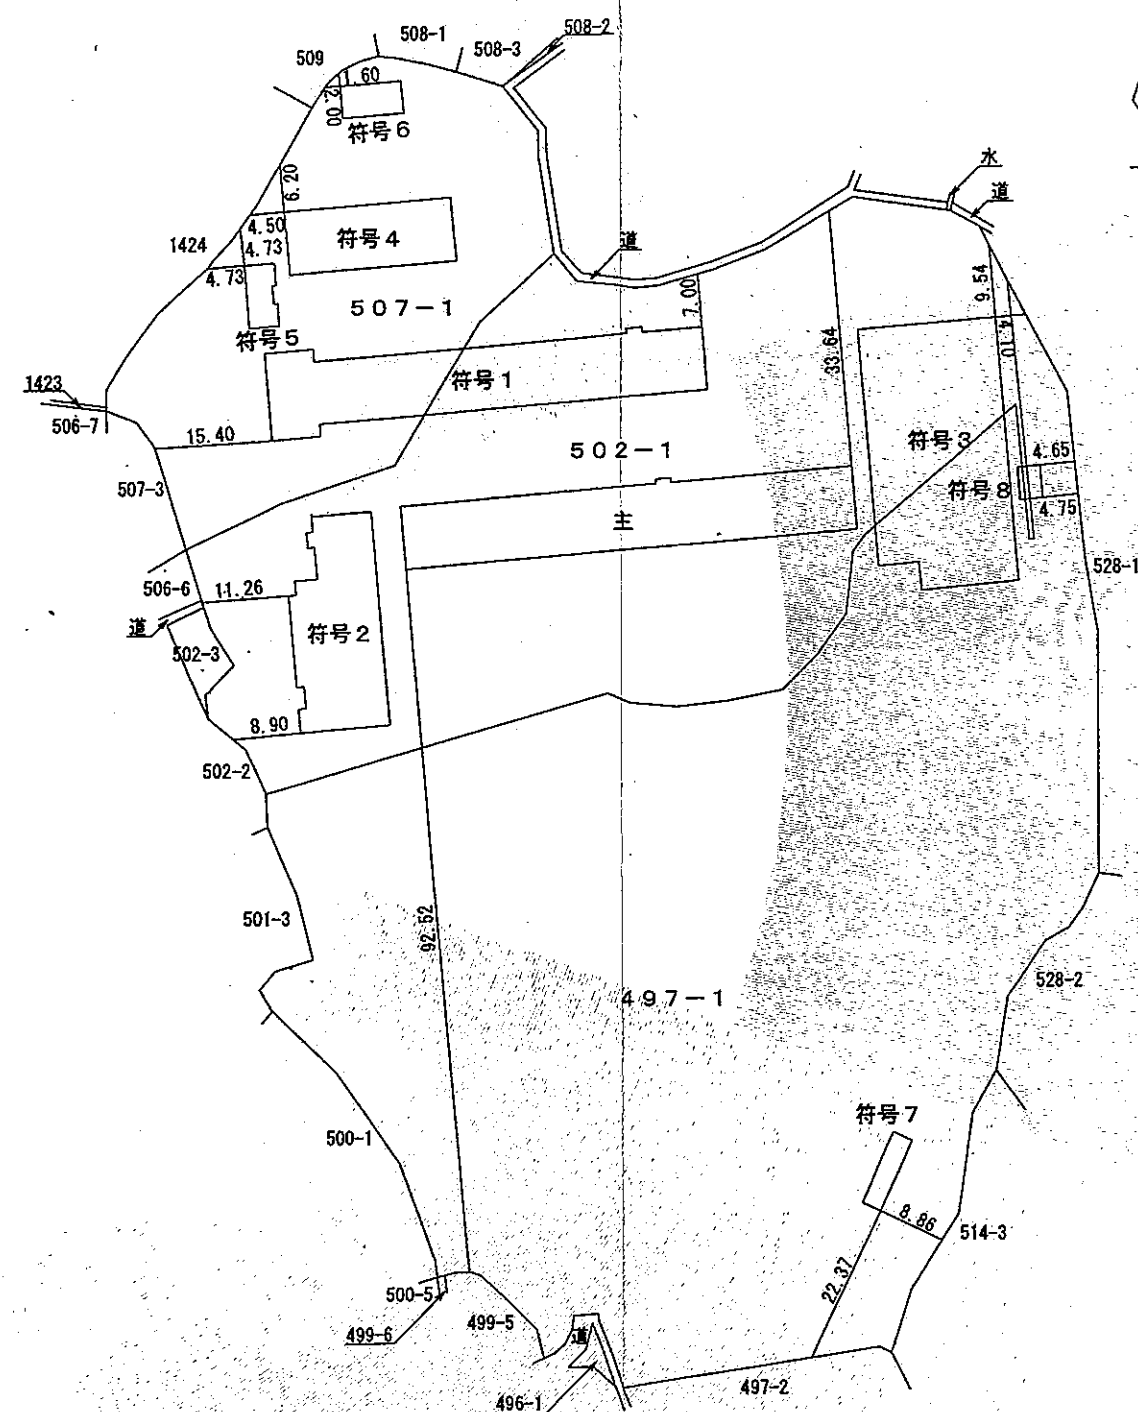

主 1 階

8.00

①

8.00

求積 ① $8.00 \times 60.0 = 480.00 \text{ m}^2$
 ② $2.00 \times 0.70 = 1.40 \text{ m}^2$

小計 481.40 m³

床面積 481.40m²

作成者

浜田市建設部建築課
 一般建築士第350070号 石川 智章 印 (令和6年4月16日作成)

縮尺 1/300

囑託者

益田市長 山本 浩章 印

縮尺 1/1000

これは図面に記録されている内容を証明した書面である
令和6年6月11日 松江地方法務局益田支局

登記官

村上百合野

