益田市道路現況平面図(台帳図)

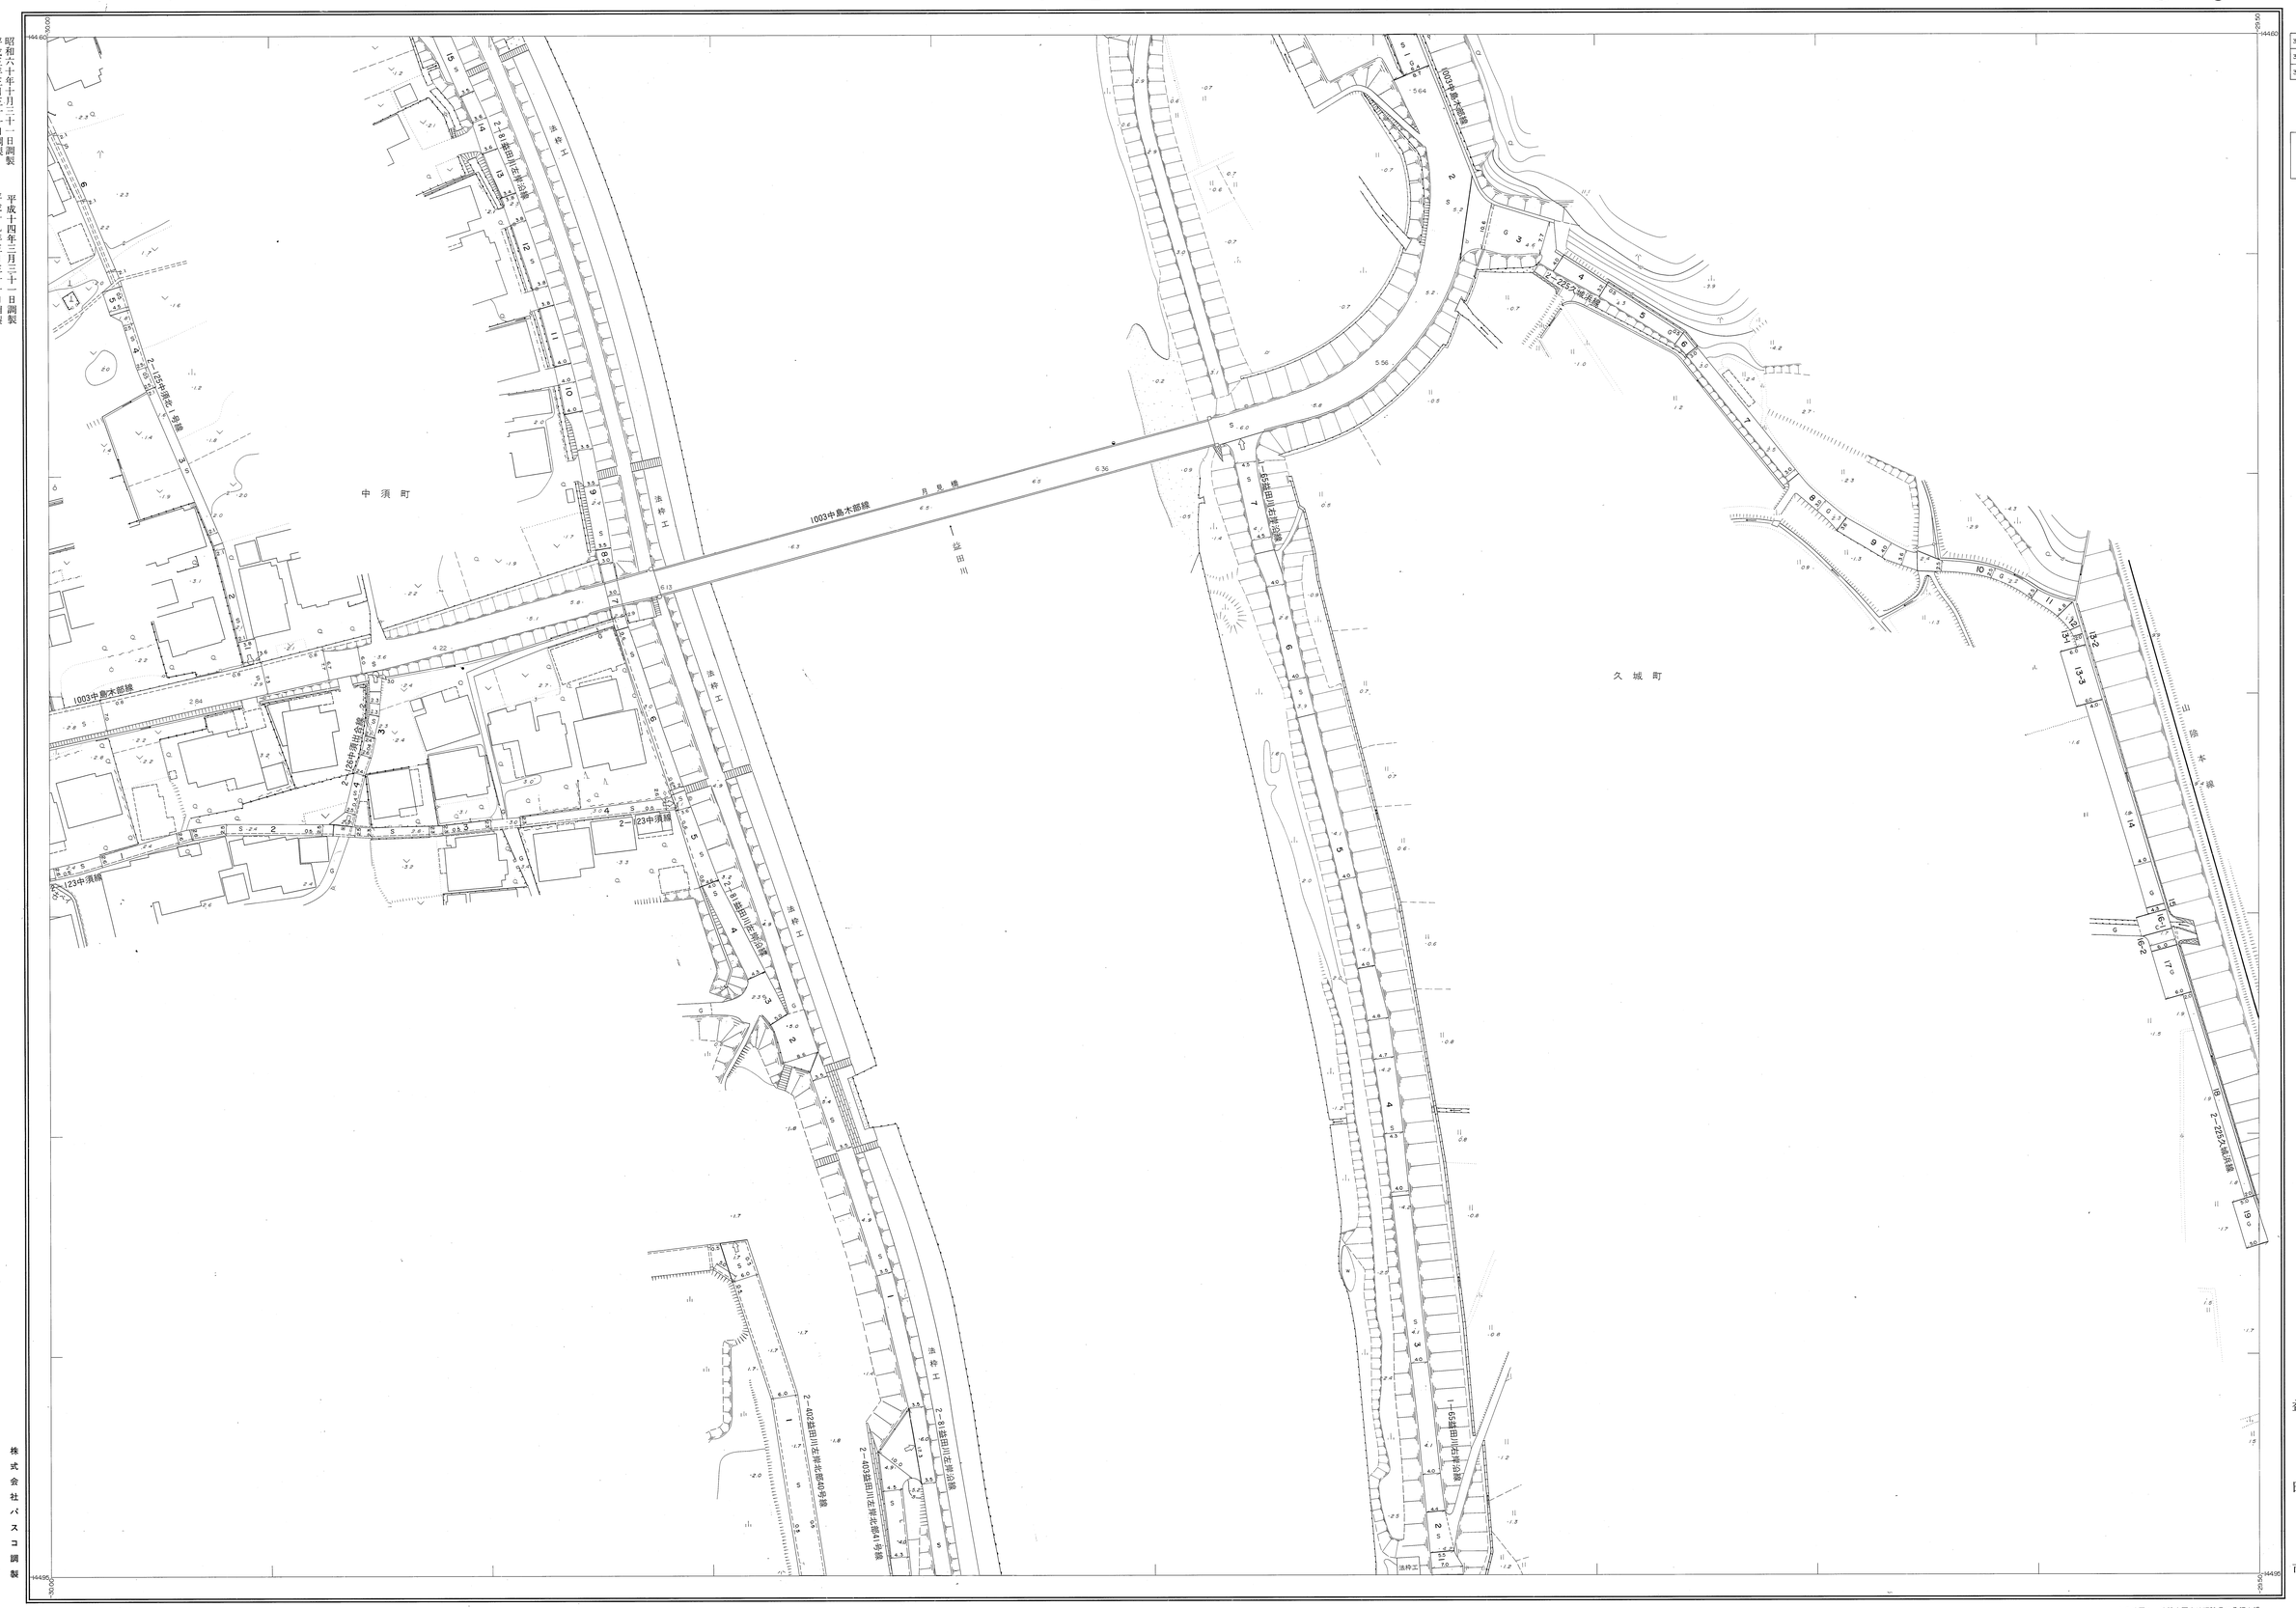

3−3	3−4	3−5
3−8	3−9	3−10
3−13	3−14	3−15

行政区画

島根県
益田市

昭和六十年十月三十一日調製
平成三年三月三十一日調製
平成四年三月三十一日調製
平成五年三月三十一日調製
平成九年三月三十一日調製
平成十年三月三十一日調製
平成十一年三月三十一日調製
平成十二年三月三十一日調製
平成十四年三月三十一日調製
平成十九年三月三十一日調製
平成二十年三月三十一日調製
平成二十一年三月三十一日調製
平成二十七年三月三十一日調製
平成二十八年三月三十一日調製
平成三十年三月三十一日調製
平成三十一年三月三十一日調製

株式会社パスコ調製

撮影	昭和 58 年 12 月		
測図	昭和 60 年 10 月オートグラフA7, ステレオプロッターA8		
修正	平成 3 年 3 月	修正	平成 21 年 3 月
修正	平成 4 年 3 月	修正	平成 27 年 3 月
修正	平成 5 年 3 月	修正	平成 28 年 3 月
修正	平成 9 年 3 月	修正	平成 30 年 3 月
修正	平成 10 年 3 月	修正	平成 31 年 3 月
修正	平成 11 年 3 月		
修正	平成 12 年 3 月		
修正	平成 14 年 3 月		
修正	平成 19 年 3 月		
修正	平成 20 年 3 月		

座標系 第III系
等高線間隔 1m

1:500

0 10 20 30 40 50 100m

この地図は、建設省国土地理院長の承認を得て、同院所管の測量標及び測量成果(基準点)を使用して調製したものである。
(承認番号) 昭58. 中公第 83 号

益田市