

益田市道路現況平面図(台帳図)




昭和六十一年三月三十一日調査
 昭和六十一年三月三十一日調査
 平成三年三月三十一日調査
 平成五年三月三十一日調査
 平成十一年三月三十一日調査
 平成十五年三月三十一日調査

平成十八年三月三十一日調査
 平成二十五年三月三十一日調査
 平成二十八年三月三十一日調査
 平成三十一年三月三十一日調査

株式会社パソコ調製


3-18 3-20 4-16
 3-24 3-26 4-21
 7-4 7-5 8-1

行政区画
 市界線
 町界線

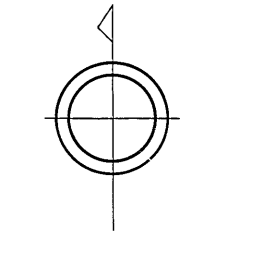

編	昭和58年12月	図	益田
製	昭和60年10月	用	オートグラフA7、ステレオプロッターA8
修	昭和61年4月	正	平成29年3月
修	平成3年3月	正	平成31年3月
修	平成5年3月	正	
修	平成11年3月	正	
修	平成12年3月	正	
修	平成15年3月	正	
修	平成18年3月	正	
修	平成25年3月	正	
修	平成28年3月	正	

図例
 市界線
 町界線
 等高線間隔 1m

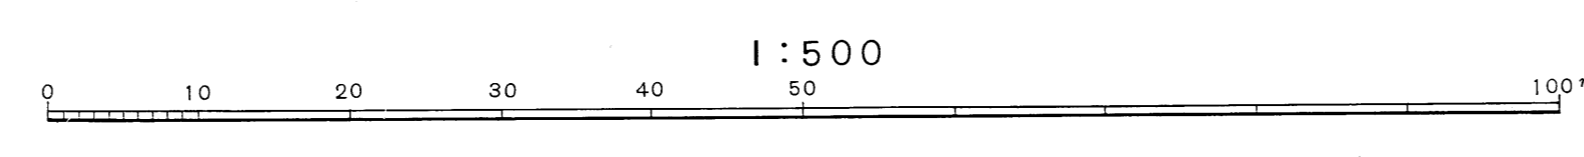

この地図は、建設省国土院の承認を得て、図例の準拠性及び測量成果(基準点)を使用して調製したものである。
 (承認番号) 昭58、中公第 83 号

益
 田
 市