

益田市道路現況平面図(台帳図)

昭和六十一年十月三十一日調査
 平成元年三月三十一日調査
 平成二年三月三十一日調査
 平成四年三月三十一日調査
 平成五年三月三十一日調査
 平成八年三月三十一日調査
 平成九年三月三十一日調査
 平成十一年三月三十一日調査


平成十四年三月三十一日調査
 平成十五年三月三十一日調査
 平成十六年三月三十一日調査
 平成十七年三月三十一日調査
 平成十九年三月三十一日調査
 平成二十年三月三十一日調査
 平成二十二年三月三十一日調査

株式会社バスコ調製




2-24	2-25	3-21
6-4	6-3	7-1
6-10	7-6	

行政区画
 高津町
 益田市

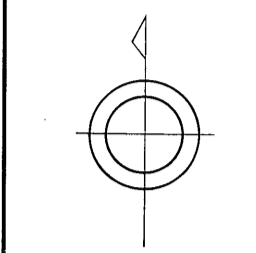

昭和58年12月	オートグラフィ、ステレオプロッターA8
昭和60年10月	オートグラフィ、ステレオプロッターA8
平成元年3月	修正平成17年2月
平成2年3月	修正平成18年3月
平成4年3月	修正平成20年3月
平成5年3月	修正平成21年3月
平成8年3月	修正平成22年3月
平成9年3月	修正平成24年3月
平成11年3月	修正平成25年3月
平成14年3月	修正平成27年3月
平成15年3月	修正平成29年3月
平成16年3月	修正平成31年3月

益田市 益田系
 等高線間隔 1m

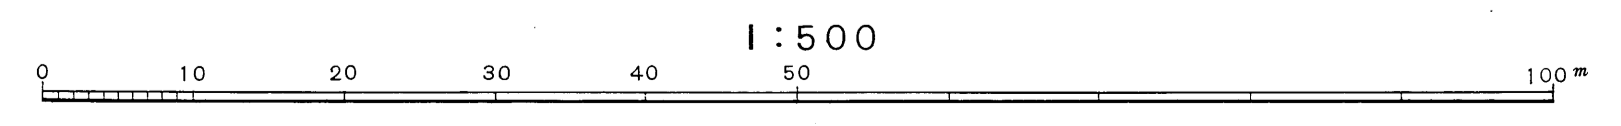

この地図は、建設省国土院の承認を得て、国土院の測量成果(地形図)を使用して作成したものである。(承認番号)昭58、中公第 83 号