

益田市道路現況平面図(台帳図)


昭和六十一年十月三十一日調査
 昭和六十二年三月三十一日調査
 平成二年三月三十一日調査
 平成十二年三月三十一日調査
 平成十七年三月三十一日調査
 平成二十五年三月三十一日調査

平成二十九年三月三十一日調査
 平成三十一年三月三十一日調査



7-11 7-12 7-13
 7-16 7-17 7-18
 7-21 7-22 7-23

行政区画
 益田市

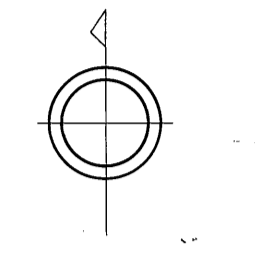


株式会社
 パスコ調製

益
 田
 市

撮影 昭和58年12月
 測図 昭和60年10月
 修正 昭和61年4月
 修正 平成2年3月
 修正 平成12年3月
 修正 平成17年3月
 修正 平成25年3月
 修正 平成29年3月
 修正 平成31年3月

図 標 系 測 距 系
 等高線間隔 1m

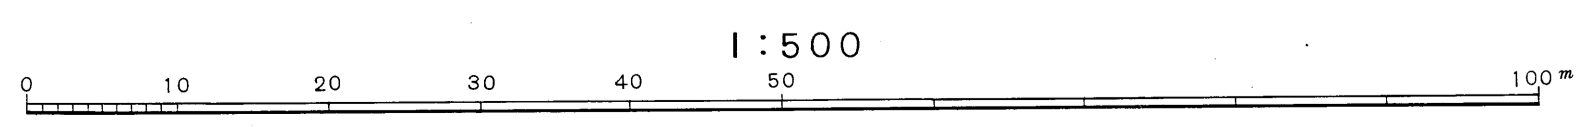

この地図は、建設省国土地理院長の承認を得て、同院所管の測量標及び測量成果(基準点)を使用して製図したものである。
 (承認番号) 昭58、中公第 83 号