


益田市道路現況平面図(台帳図)

8-1

3-26	4-21	4-22
7-5	8-1	8-2
7-10	9-6	8-7

行政区画
島根県
益田市

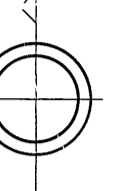

昭和六十一年十月三十一日調査
平成二年三月三十一日調査
平成四年三月三十一日調査
平成五年三月三十一日調査
平成十七年三月三十一日調査


平成二十六年三月三十一日調査
平成二十八年三月三十一日調査
平成二十九年三月三十一日調査
平成三十年三月三十一日調査

株式会社
バスコ調製

撮影 昭和58年12月
測図 昭和60年10月
修正 平成2年3月
修正 平成3年3月
修正 平成4年3月
修正 平成5年3月
修正 平成6年3月
修正 平成22年3月
修正 平成26年3月

座標系 新日本
等高線間隔 1m

1:500

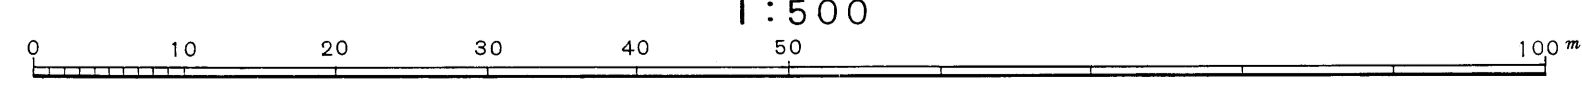

この地図は、建設省国土地理院長の承認を得て、国土地理院の測量成果(地形図)を基に作成されたものである。(承認番号) 昭58、中公第 83 号

益
田
市