益田市道路現況平面図(台帳図)

8−12

昭和六十年十月三十一日調製
昭和六十一年三月三十一日調製
昭和六十二年三月三十一日調製
平成元年三月三十一日調製
平成二年三月三十一日調製
平成三年三月三十一日調製
平成四年三月三十一日調製
平成七年三月三十一日調製

平成八年三月三十一日調製
平成九年三月三十一日調製
平成十年三月三十一日調製
平成十一年三月三十一日調製
平成十三年三月三十一日調製
平成十五年三月三十一日調製
平成二十二年三月三十一日調製

平成二十五年三月三十一日調製
平成二十六年三月三十一日調製
平成二十七年三月三十一日調製
平成二十八年三月三十一日調製
平成二十九年三月三十一日調製
平成三十年三月三十一日調製
平成三十一年三月三十一日調製

株式会社パスコ調製

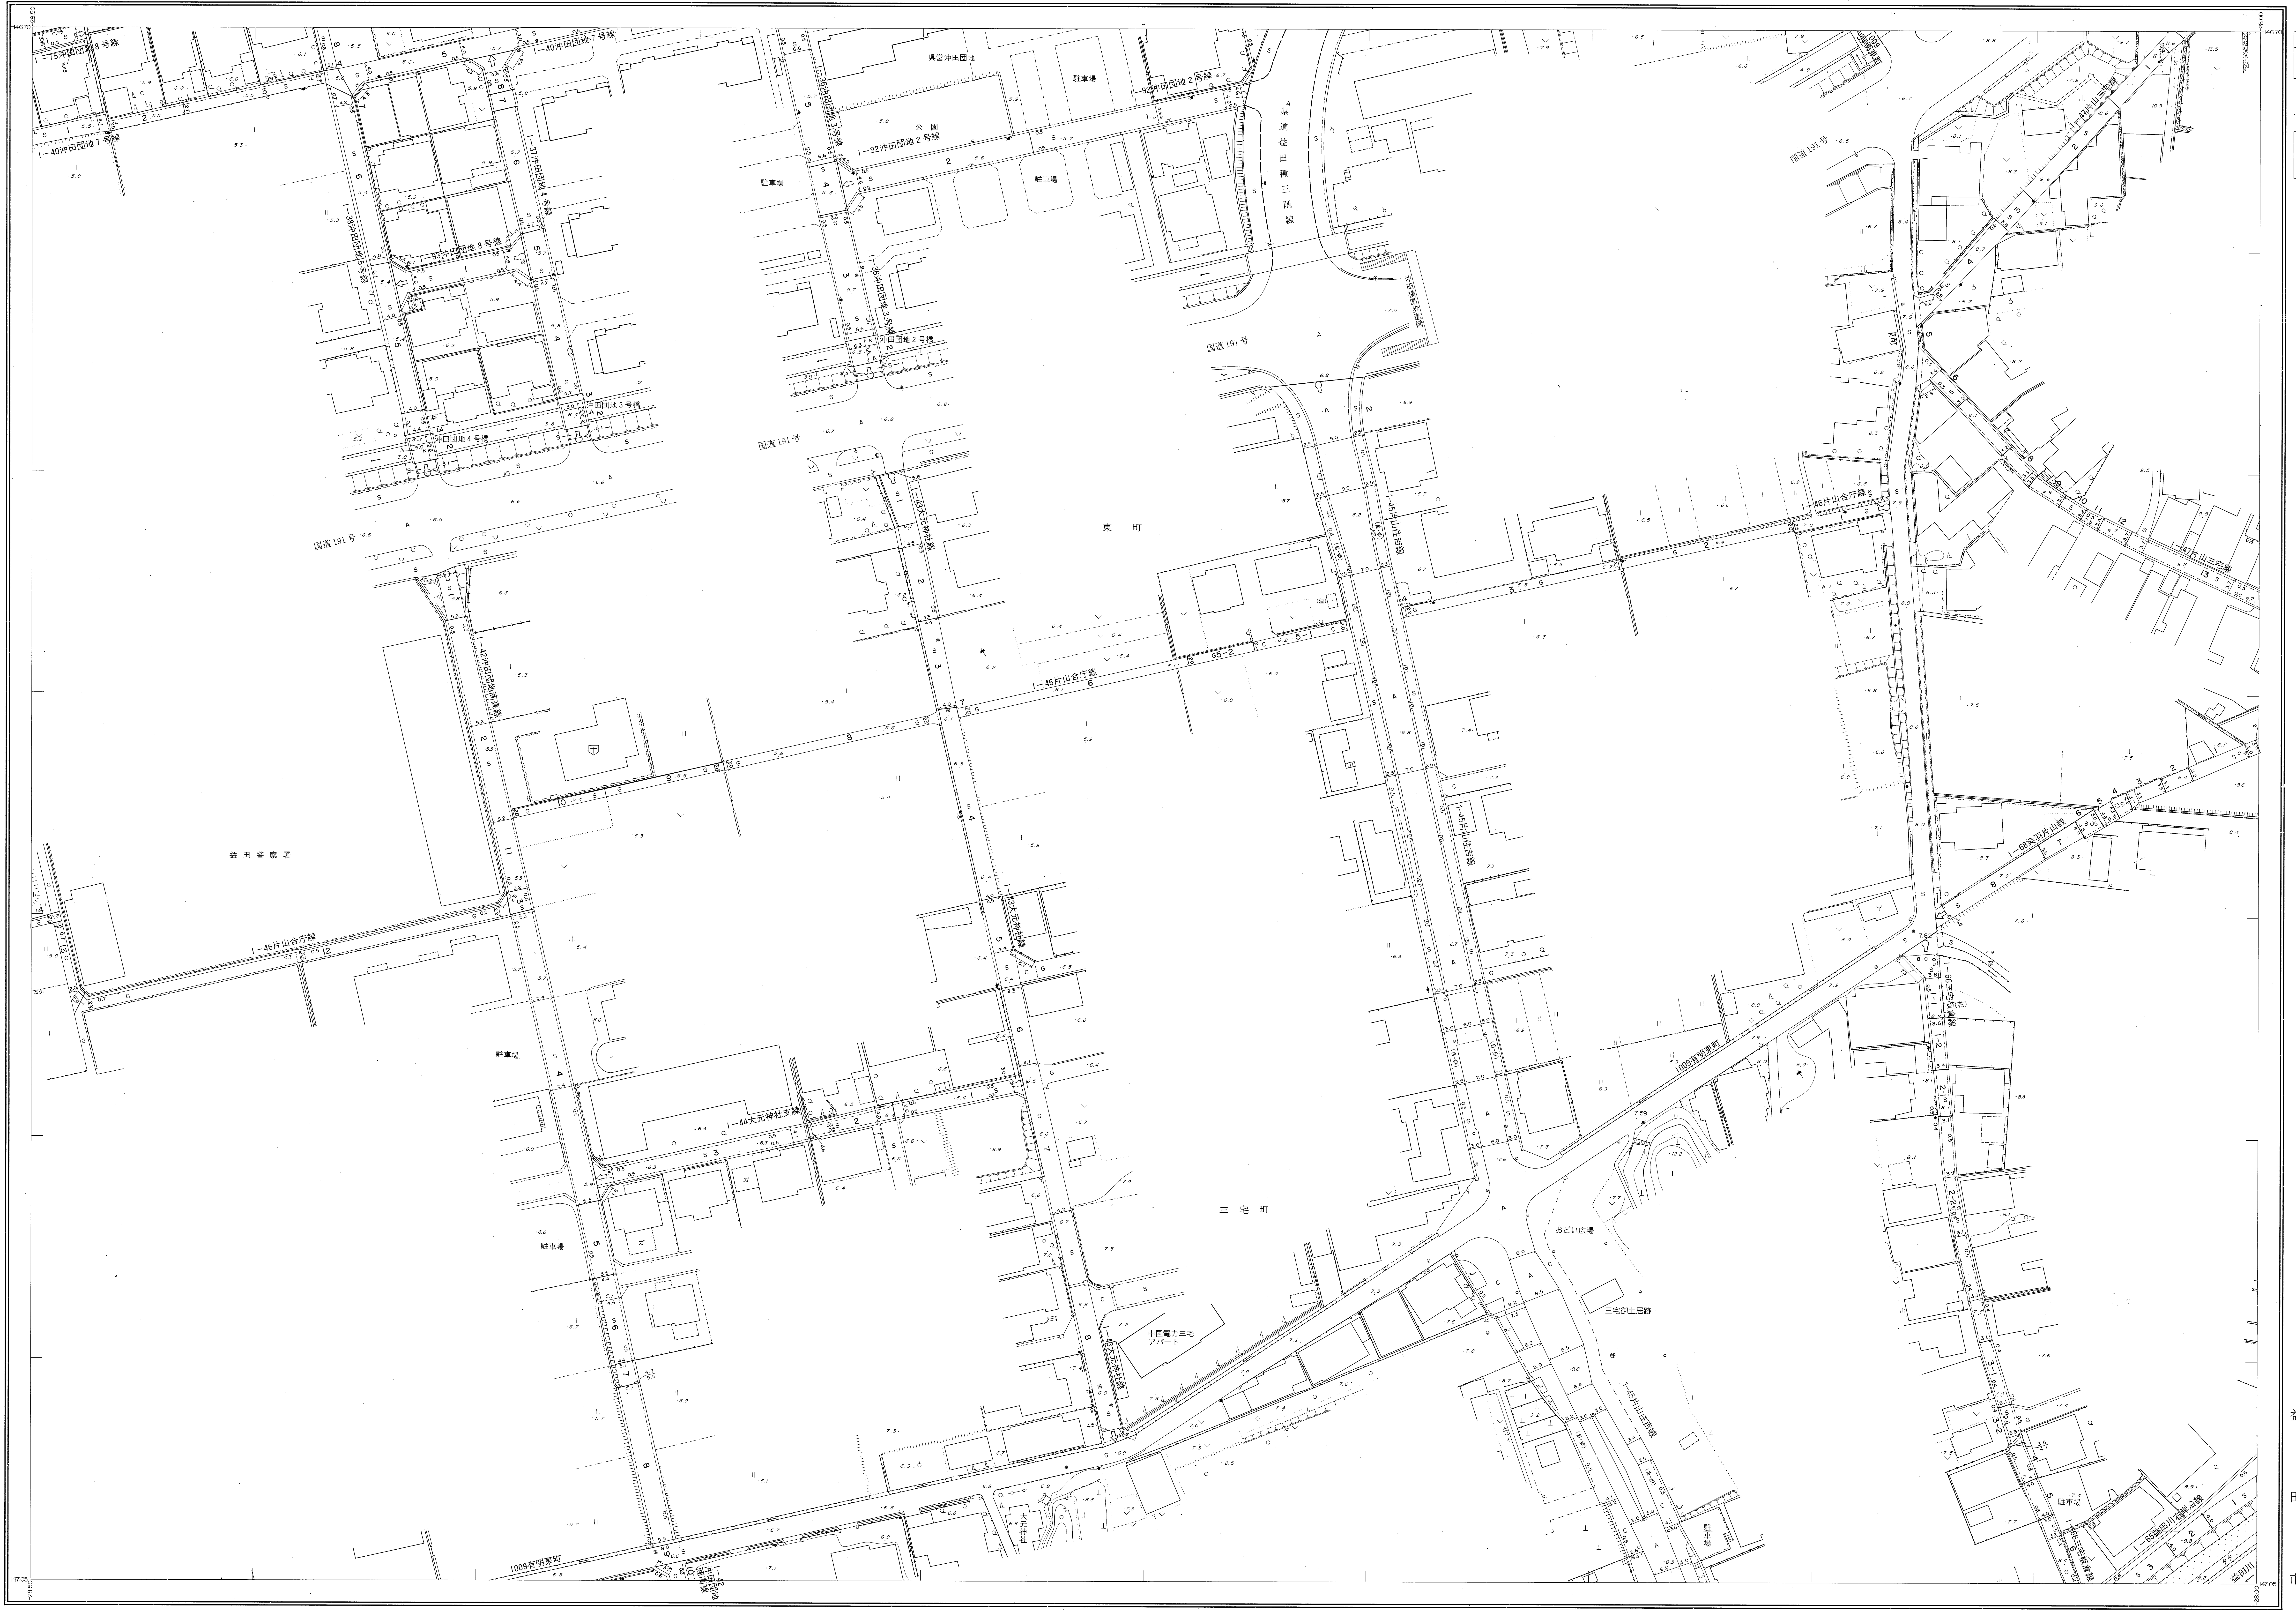

-146.70
-28.50
28.00
147.05
1−75沖田団地8号線
1−40沖田団地7号線
1−37沖田団地4号線
1−38沖田団地5号線
1−93沖田団地8号線
沖田団地3号橋
沖田団地4号橋
1−36沖田団地3号線
沖田団地2号橋
1−92沖田団地2号線
県営沖田団地
公園
駐車場
県道益田種三隅線
沖田横断歩道橋
国道191号
1−43大元神社線
1−42沖田団地商高線
1−46片山合庁線
東町
1−45片山住吉線
1−47片山三宅線
1−68染羽片山線
1009有明東町
益田警察署
1−44大元神社支線
三宅町
中国電力三宅アパート
大元神社
おどい広場
三宅御土居跡
1−66三宅板倉線
1−65益田川右岸沿線
益田川

8−6	8−7	8−8
8−11	8−12	8−13
8−16	8−17	8−18

行政区画

島根県
益田市

益
田
市

撮影 昭和58年12月
測図 昭和60年10月オートグラフA7, ステレオプロッターA8
修正 昭和61年4月
修正 昭和62年3月
修正 平成元年3月
修正 平成2年3月
修正 平成3年3月
修正 平成4年3月
修正 平成7年3月
修正 平成8年3月
修正 平成9年3月
修正 平成10年3月
修正 平成11年3月
修正 平成13年3月
修正 平成15年3月
修正 平成22年3月
修正 平成25年3月
修正 平成26年3月
修正 平成27年3月
修正 平成28年3月
修正 平成29年3月
修正 平成30年3月
修正 平成31年3月

座標系 第III系
等高線間隔 1m

1:500

0 10 20 30 40 50 100m

この地図は、建設省国土地理院長の承認を得て、同院所管の測量標及び測量成果(基準点)を使用して調製したものである。
（承認番号）昭58. 中公第 83 号