益田市道路現況平面図(台帳図)

8−18

昭和六十年十月三十一日調製
昭和六十二年三月三十一日調製
平成元年三月三十一日調製
平成二年三月三十一日調製
平成三年三月三十一日調製
平成四年三月三十一日調製
平成五年三月三十一日調製

平成六年三月三十一日調製
平成八年三月三十一日調製
平成十年三月三十一日調製
平成十一年三月三十一日調製
平成十四年三月三十一日調製
平成十五年三月三十一日調製
平成十七年三月三十一日調製
平成十九年三月三十一日調製

平成二十四年三月三十一日調製

8 −12	8 −13	8 −14
8 −17	**8 −18**	8 −19
8 −22	8 −23	

行政区画

島根県
益田市

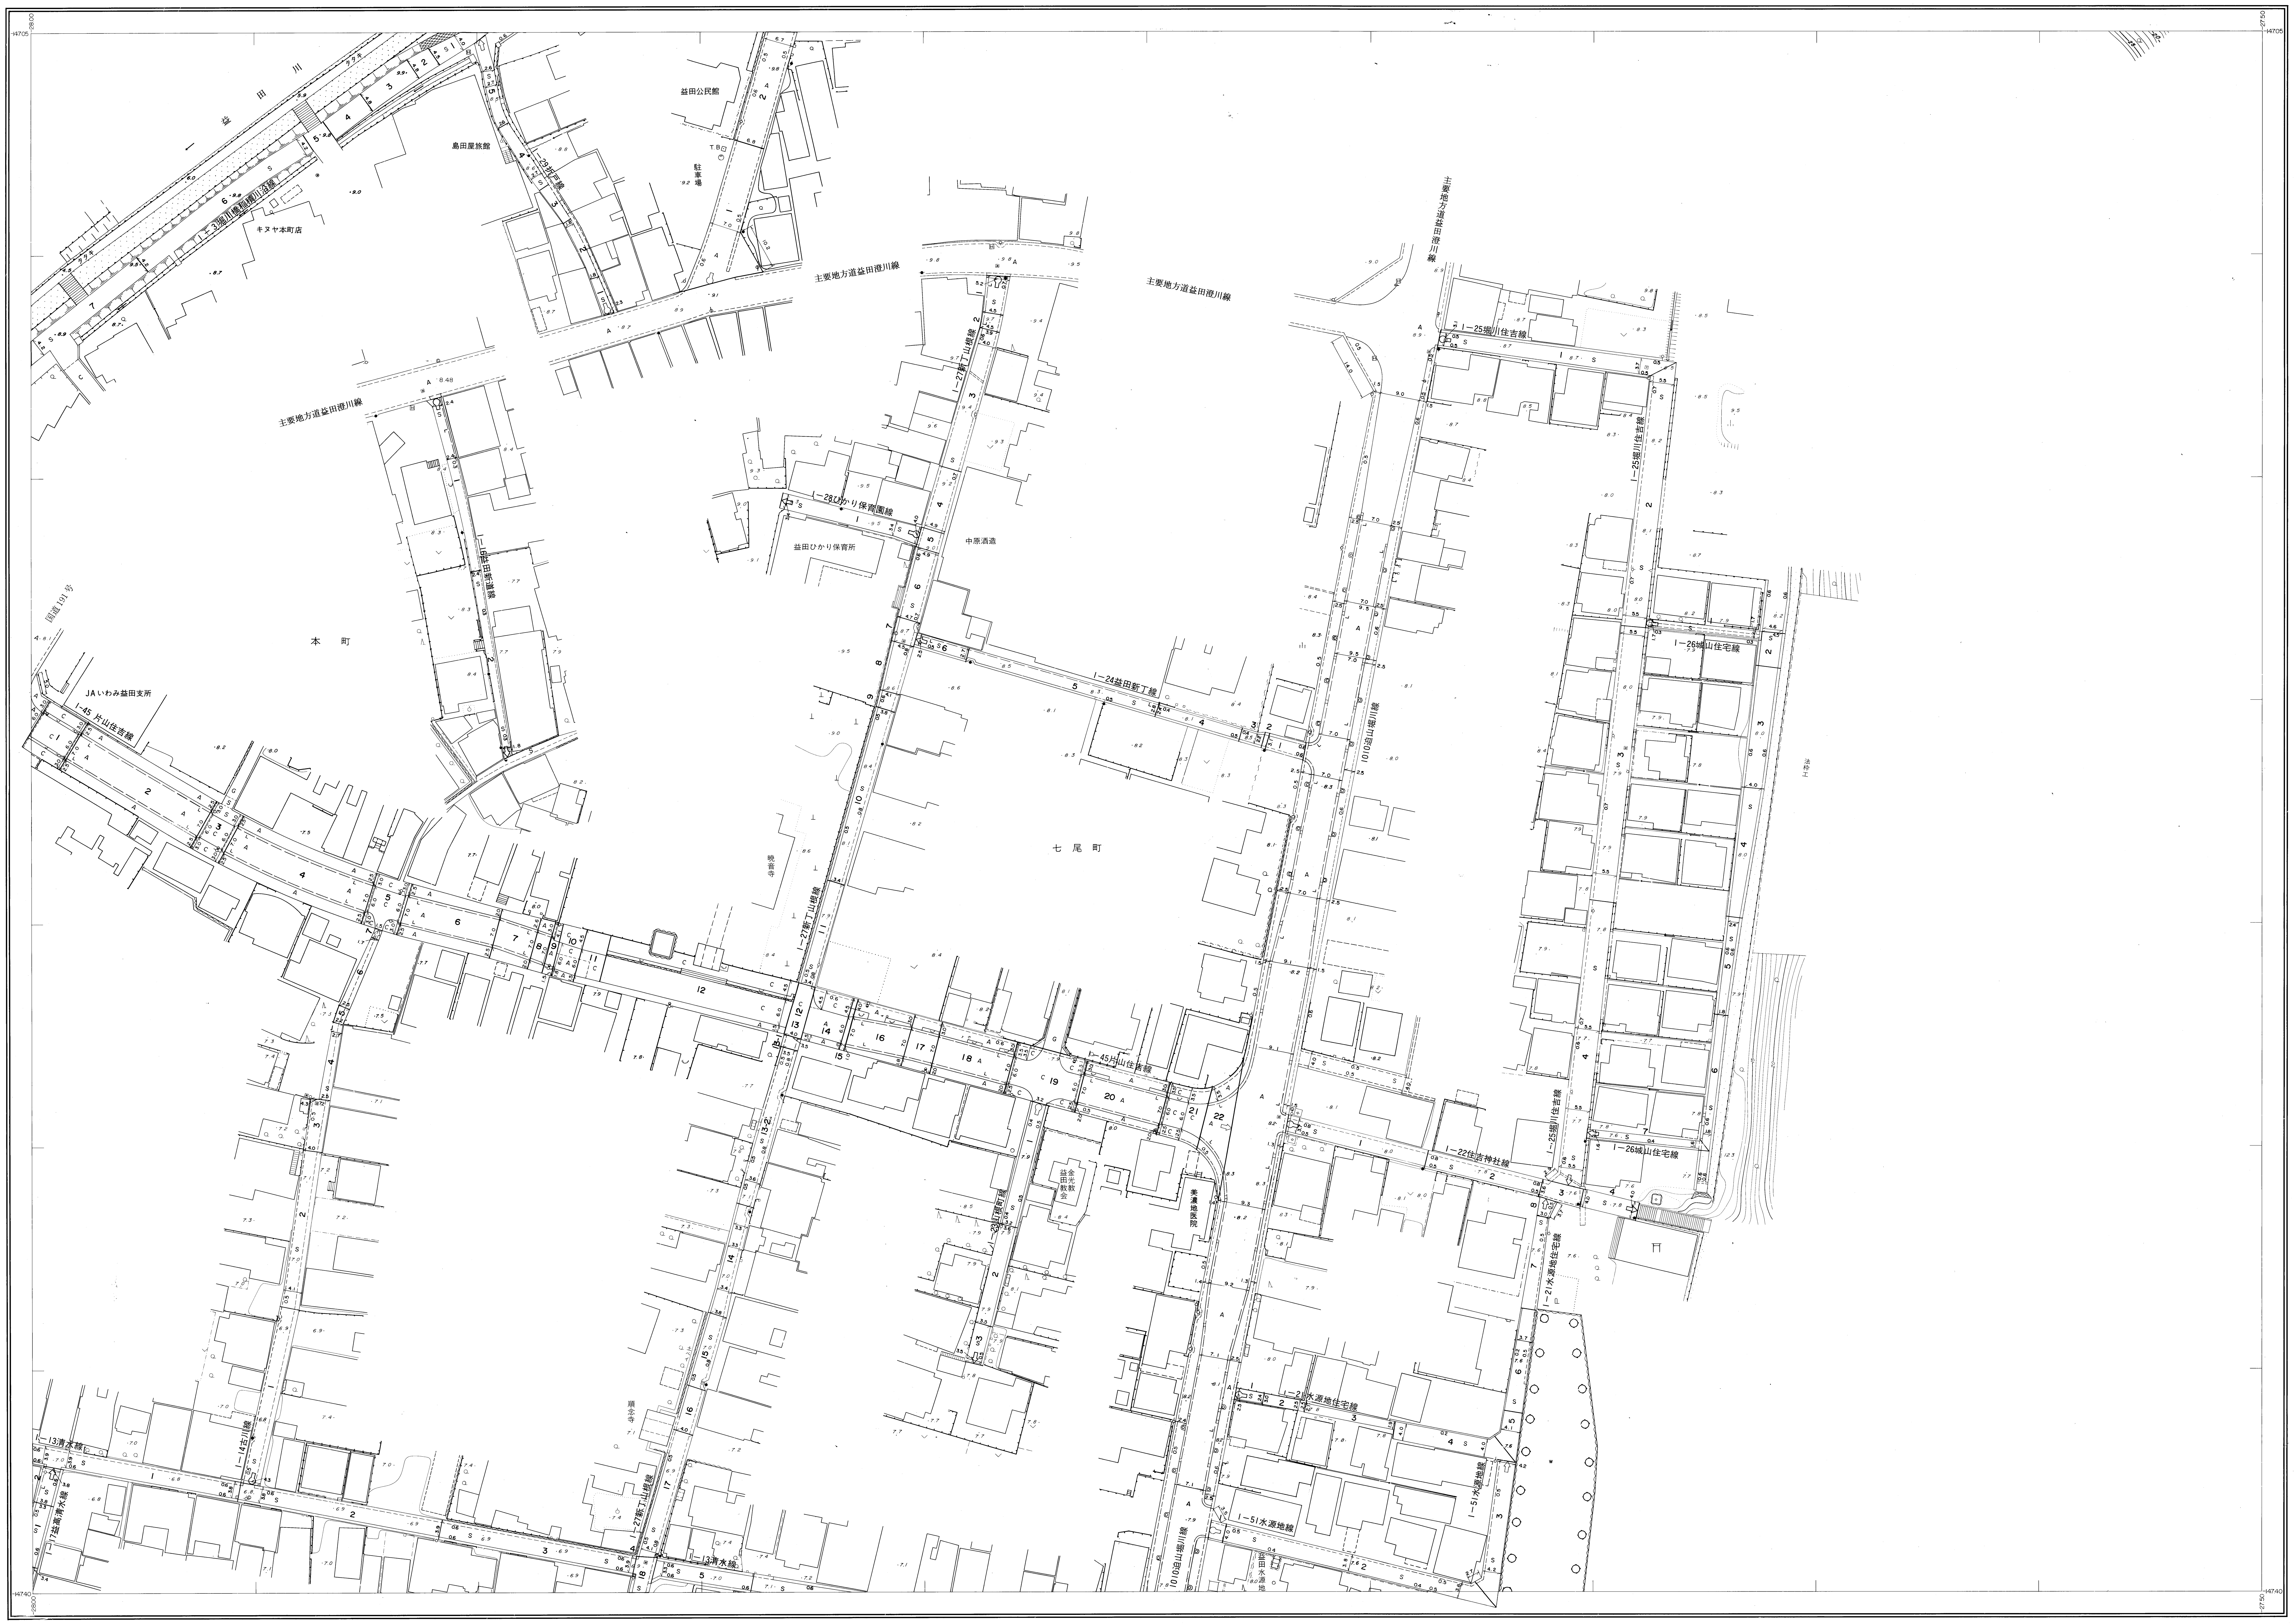
147.05
28.00
27.50
147.40
益田川
タタキ
I−3堀川橋稲積川沿線
キヌヤ本町店
島田屋旅館
I−29折戸線
益田公民館
T.B
駐車場
主要地方道益田澄川線
I−28ひかり保育園線
益田ひかり保育所
中原酒造
I−27新丁山根線
I−24益田新丁線
I−25堀川住吉線
I−26城山住宅線
1010迫山堀川線
I−16益田新道線
国道191号
本町
JAいわみ益田支所
I−45片山住吉線
七尾町
暁音寺
I−22住吉神社線
金光教益田教会
美濃地医院
I−23山根町線
I−21水源地住宅線
I−51水源地線
益田水源地
I−14古川線
I−13清水線
I−17益高清水線
順念寺
法枠

株式会社パスコ調製

益田市

撮影	昭和 58 年 12 月	
測図	昭和 60 年 10 月	オートグラフA7，ステレオプロッターA8
修正	昭和 62 年 3 月	
修正	平成 元 年 3 月	
修正	平成 2 年 3 月	
修正	平成 3 年 3 月	
修正	平成 4 年 3 月	
修正	平成 5 年 3 月	
修正	平成 6 年 3 月	
修正	平成 8 年 3 月	
修正	平成 10 年 3 月	
修正	平成 11 年 3 月	
修正	平成 14 年 3 月	
修正	平成 15 年 3 月	
修正	平成 17 年 3 月	
修正	平成 19 年 3 月	
修正	平成 24 年 3 月	

座標系 第Ⅲ系
等高線間隔 1m

1:500

0 10 20 30 40 50 100m

この地図は、建設省国土地理院長の承認を得て、同院所管の測量標及び測量成果(基準点)を使用して調製したものである。

(承認番号) 昭58. 中公第 83 号